

OULUN KAUPUNKI

YHDYSKUNTA- JA YMPÄRISTÖPALVELUT

POISTUVA ASEMAKAAVA:


ASEMAKAAVAN MUUTOS:
HEIKKILÄNKANKAAN KAUPUNGINOSAN
ERITYIS-, PUISTO-, KATU- JA VESIALUEET.

ASEMAKAAVA:
HEIKKILÄNKANKAAN KAUPUNGINOSAN OSA.

ALUEELLA ON VOIMASSA 18.6.1986 (1136), 2.10.1990 (1260) JA 19.1.1998 (1582)
VAHVISTETUT / HYVÄKSYTYT ASEMAKAAVAT.

ASEMAKAAVAMERKINNÄT JA -MÄÄRÄYKSET:


82-1

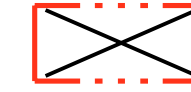


3 m sen asemakaava-alueen ulkopuolella oleva viiva, jonka sisäpuolelta asemakaavamerkinntä ja -määräykset poistetaan.



MITTAKAAVA 1:4000

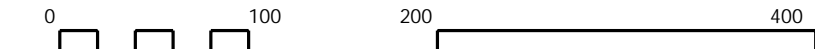

ASEMAKAAVOITUS

KAAVATUNNUS DRNO	LAATIMIS- PAIVAMAARA	KORJAUS- PAIVAMAARA	YHDYSKUNTA- LAUTAKUNTA	KAUPUNGIN- VALTUUSTO	VOIMAANTULO- PAIVAMAARA
564-2499 2544 / 2021	16.12.2022				
SUUNNITTELIJA SUVI KORPINEN			PIIRTAJA OUTI COLLIANDER		
 ASEMAKAAVAPÄÄLLIKKO KARI NYKÄNEN			LUONNOS		