

OULUN KAUPUNKI

YHDYSKUNTA- JA YMPÄRISTÖPALVELUT

POISTUVA ASEMAKAAVA

ASEMAKAAVAN MUUTOS:

NUOTTASAAREN KAUPUNGINOSA

KORTTELI 19


TONTIT 10 JA 12

KORTTELI 21 SEKÄ


URHEILU- JA VIRKISTYSPALVELUJEN ALUE

ALUEELLA ON VOIMASSA 4.9.1986(1147), 3.6.1992(1384), 22.8.2005(1898),

10.9.2018(2312) JA 15.6.2020(2405) VAHVISTETUT/HYVÄKSYTYT ASEMAKAAVAT.

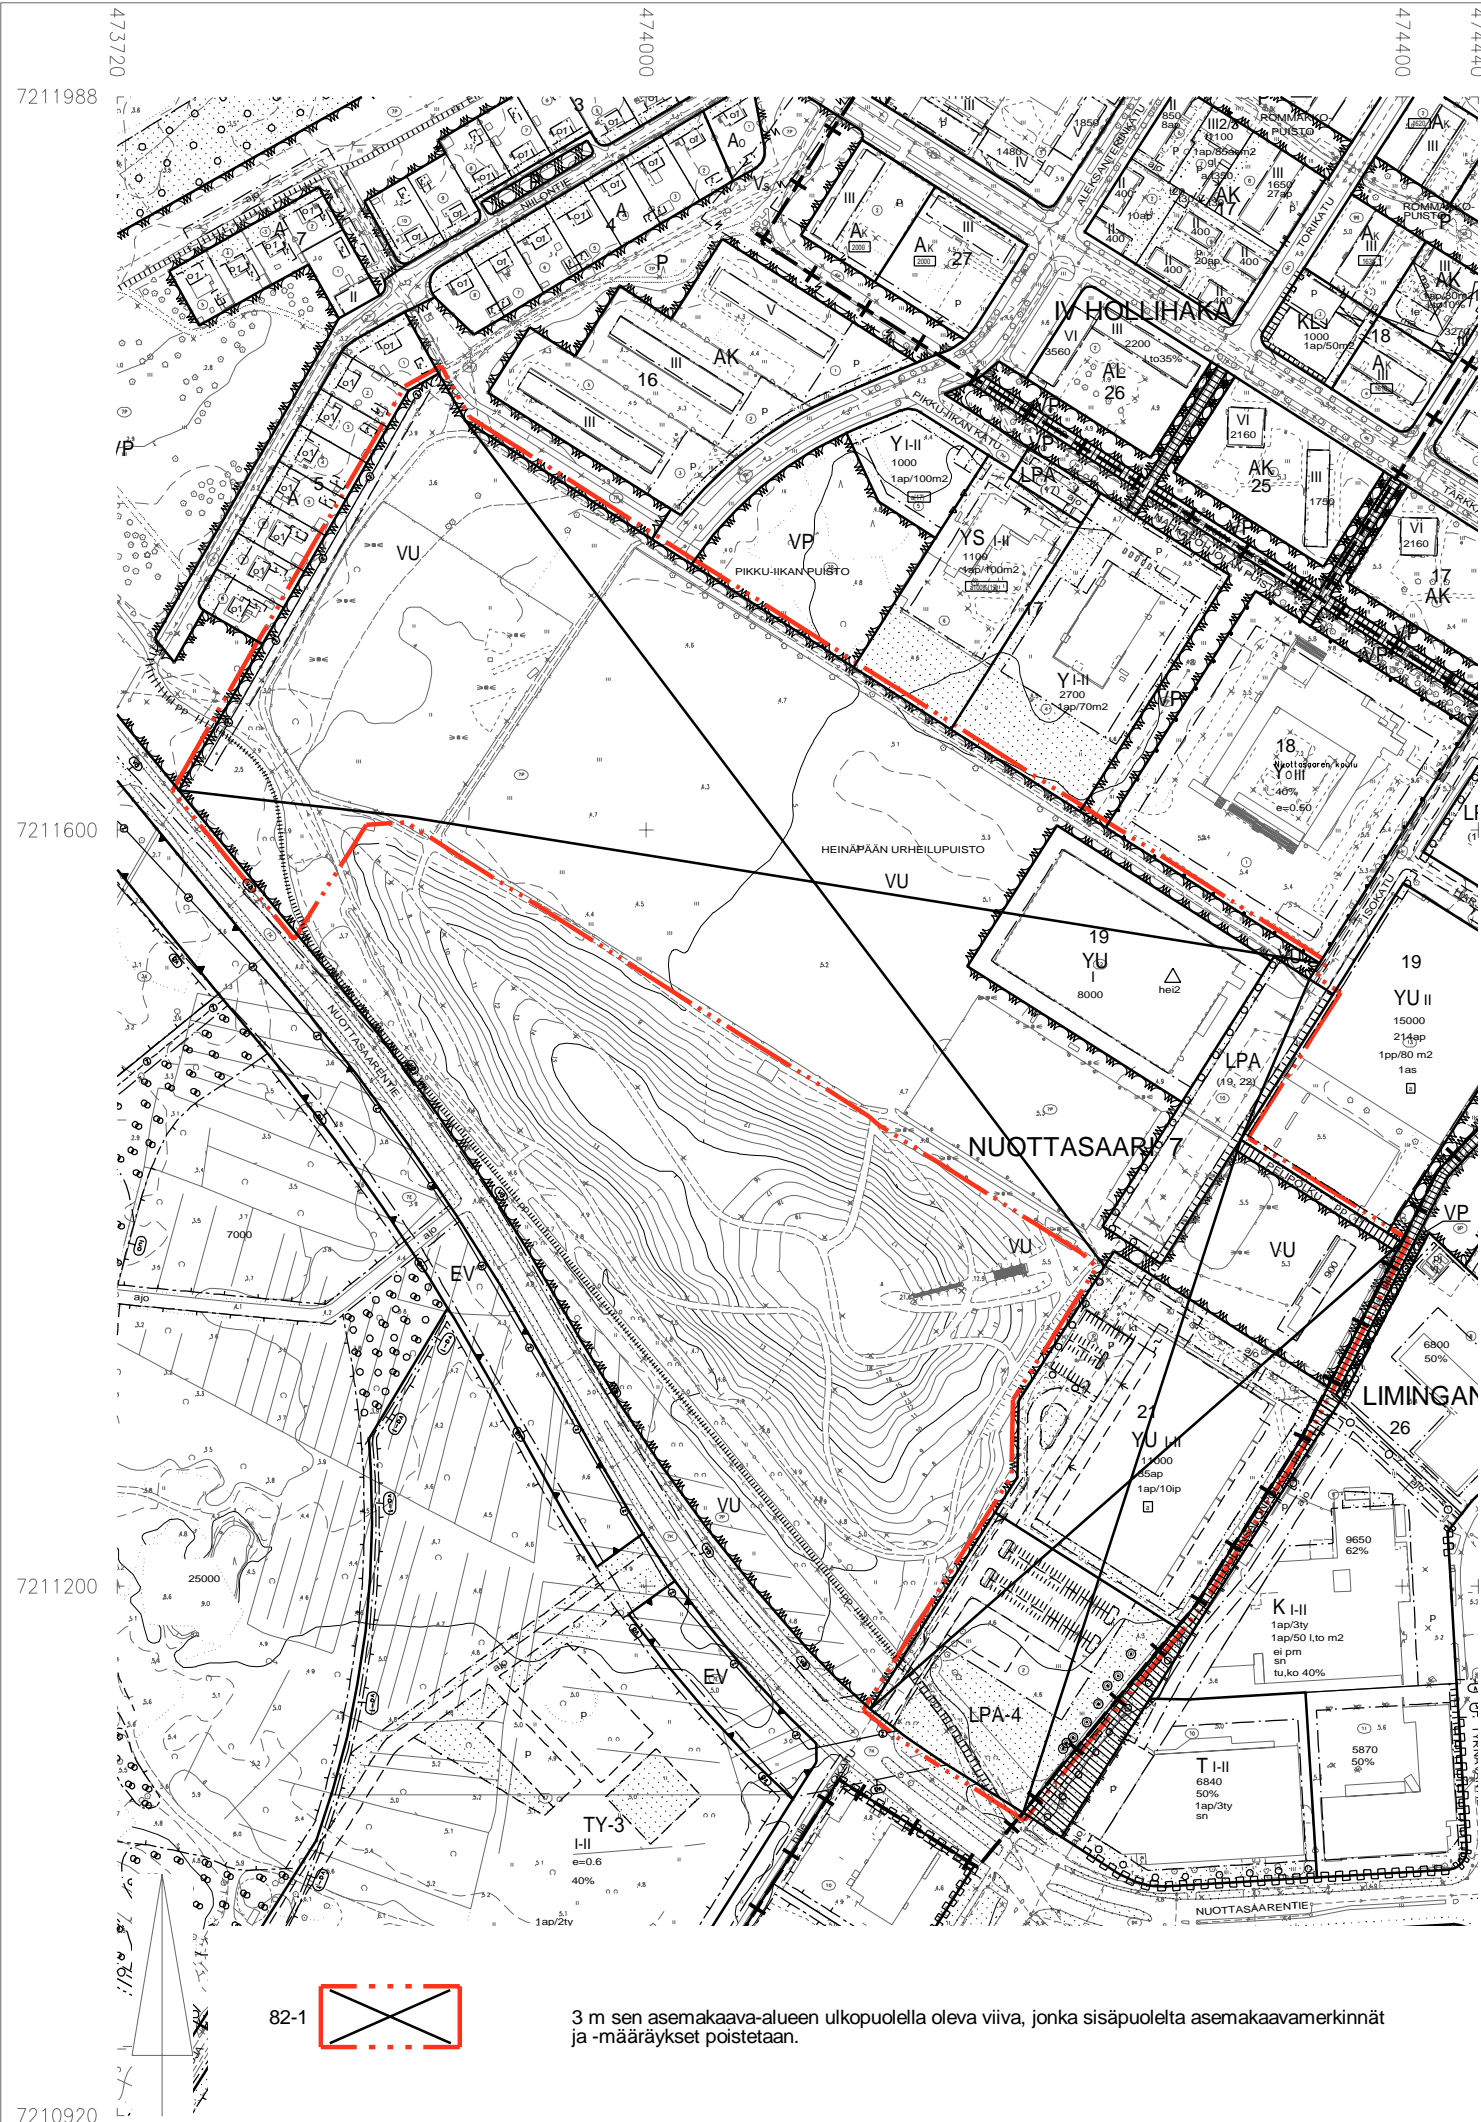

MITTAKAAVA 1 : 4000

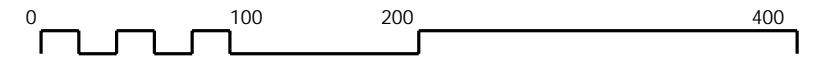


ASEMAKAAVOITUS

KAAVATUNNUS DRNO	LAATIMIS- PÄIVÄMÄÄRÄ	KORJAUS- PÄIVÄMÄÄRÄ	YHDYSKUNTA- LAUTAKUNTA	KAUPUNGIN- VALTUUSTO	VOIMAANTULO- PÄIVÄMÄÄRÄ
564-2510	4.10.2021	22.11.2021	24.1.2023	6.2.2023	
6631/2021	18.11.2022				

SUUNNITTELIJA
VIRPI RAJALA

PIIRTÄJÄ
IRMA HYRY, TARJA KORPI

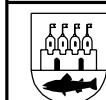

ASEMAKAAVAPÄÄLLIKKÖ
KARI NYKÄNEN

EHDOTUS

82-1



3 m sen asemakaava-alueen ulkopuolella oleva viiva, jonka sisäpuolelta asemakaavamerkinnot ja -määräykset poistetaan.