

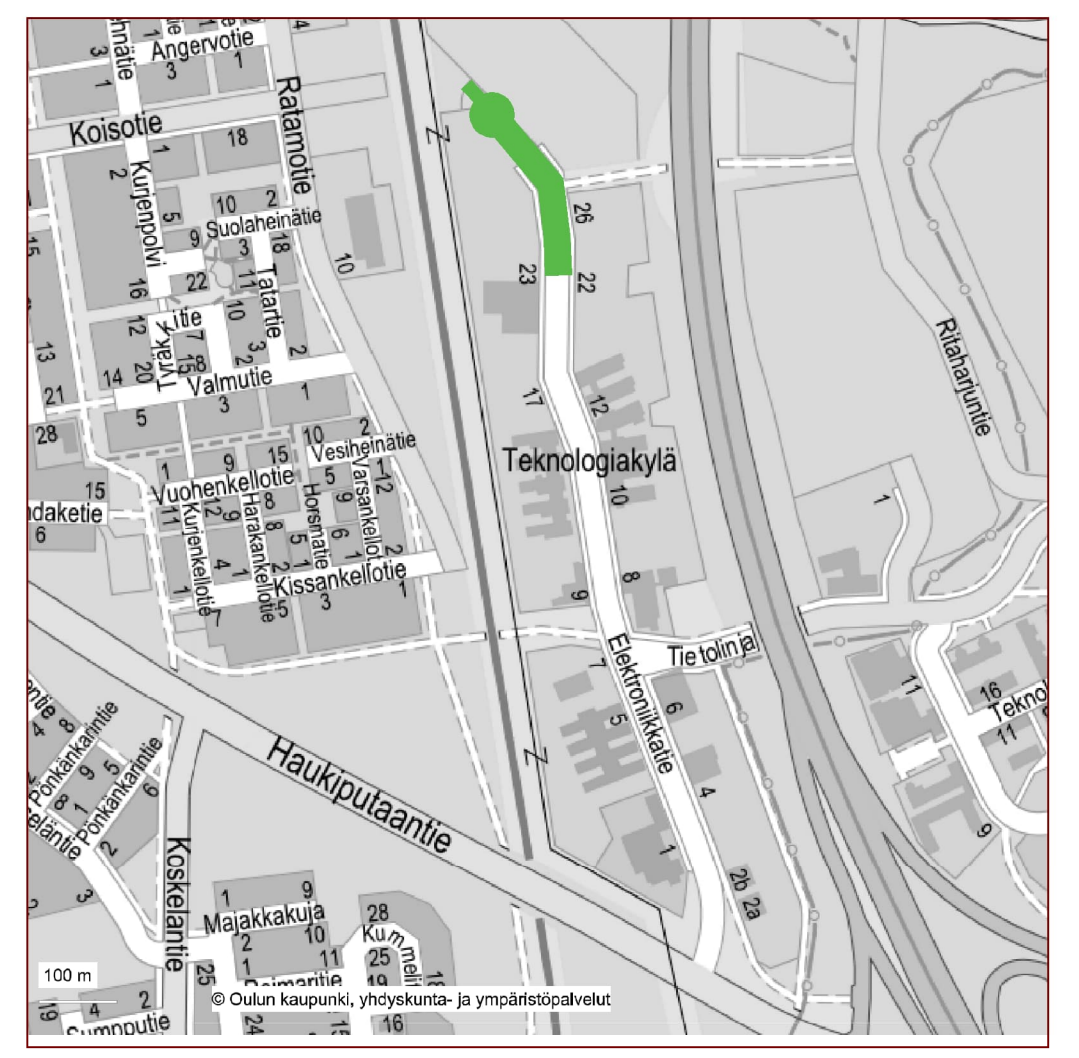
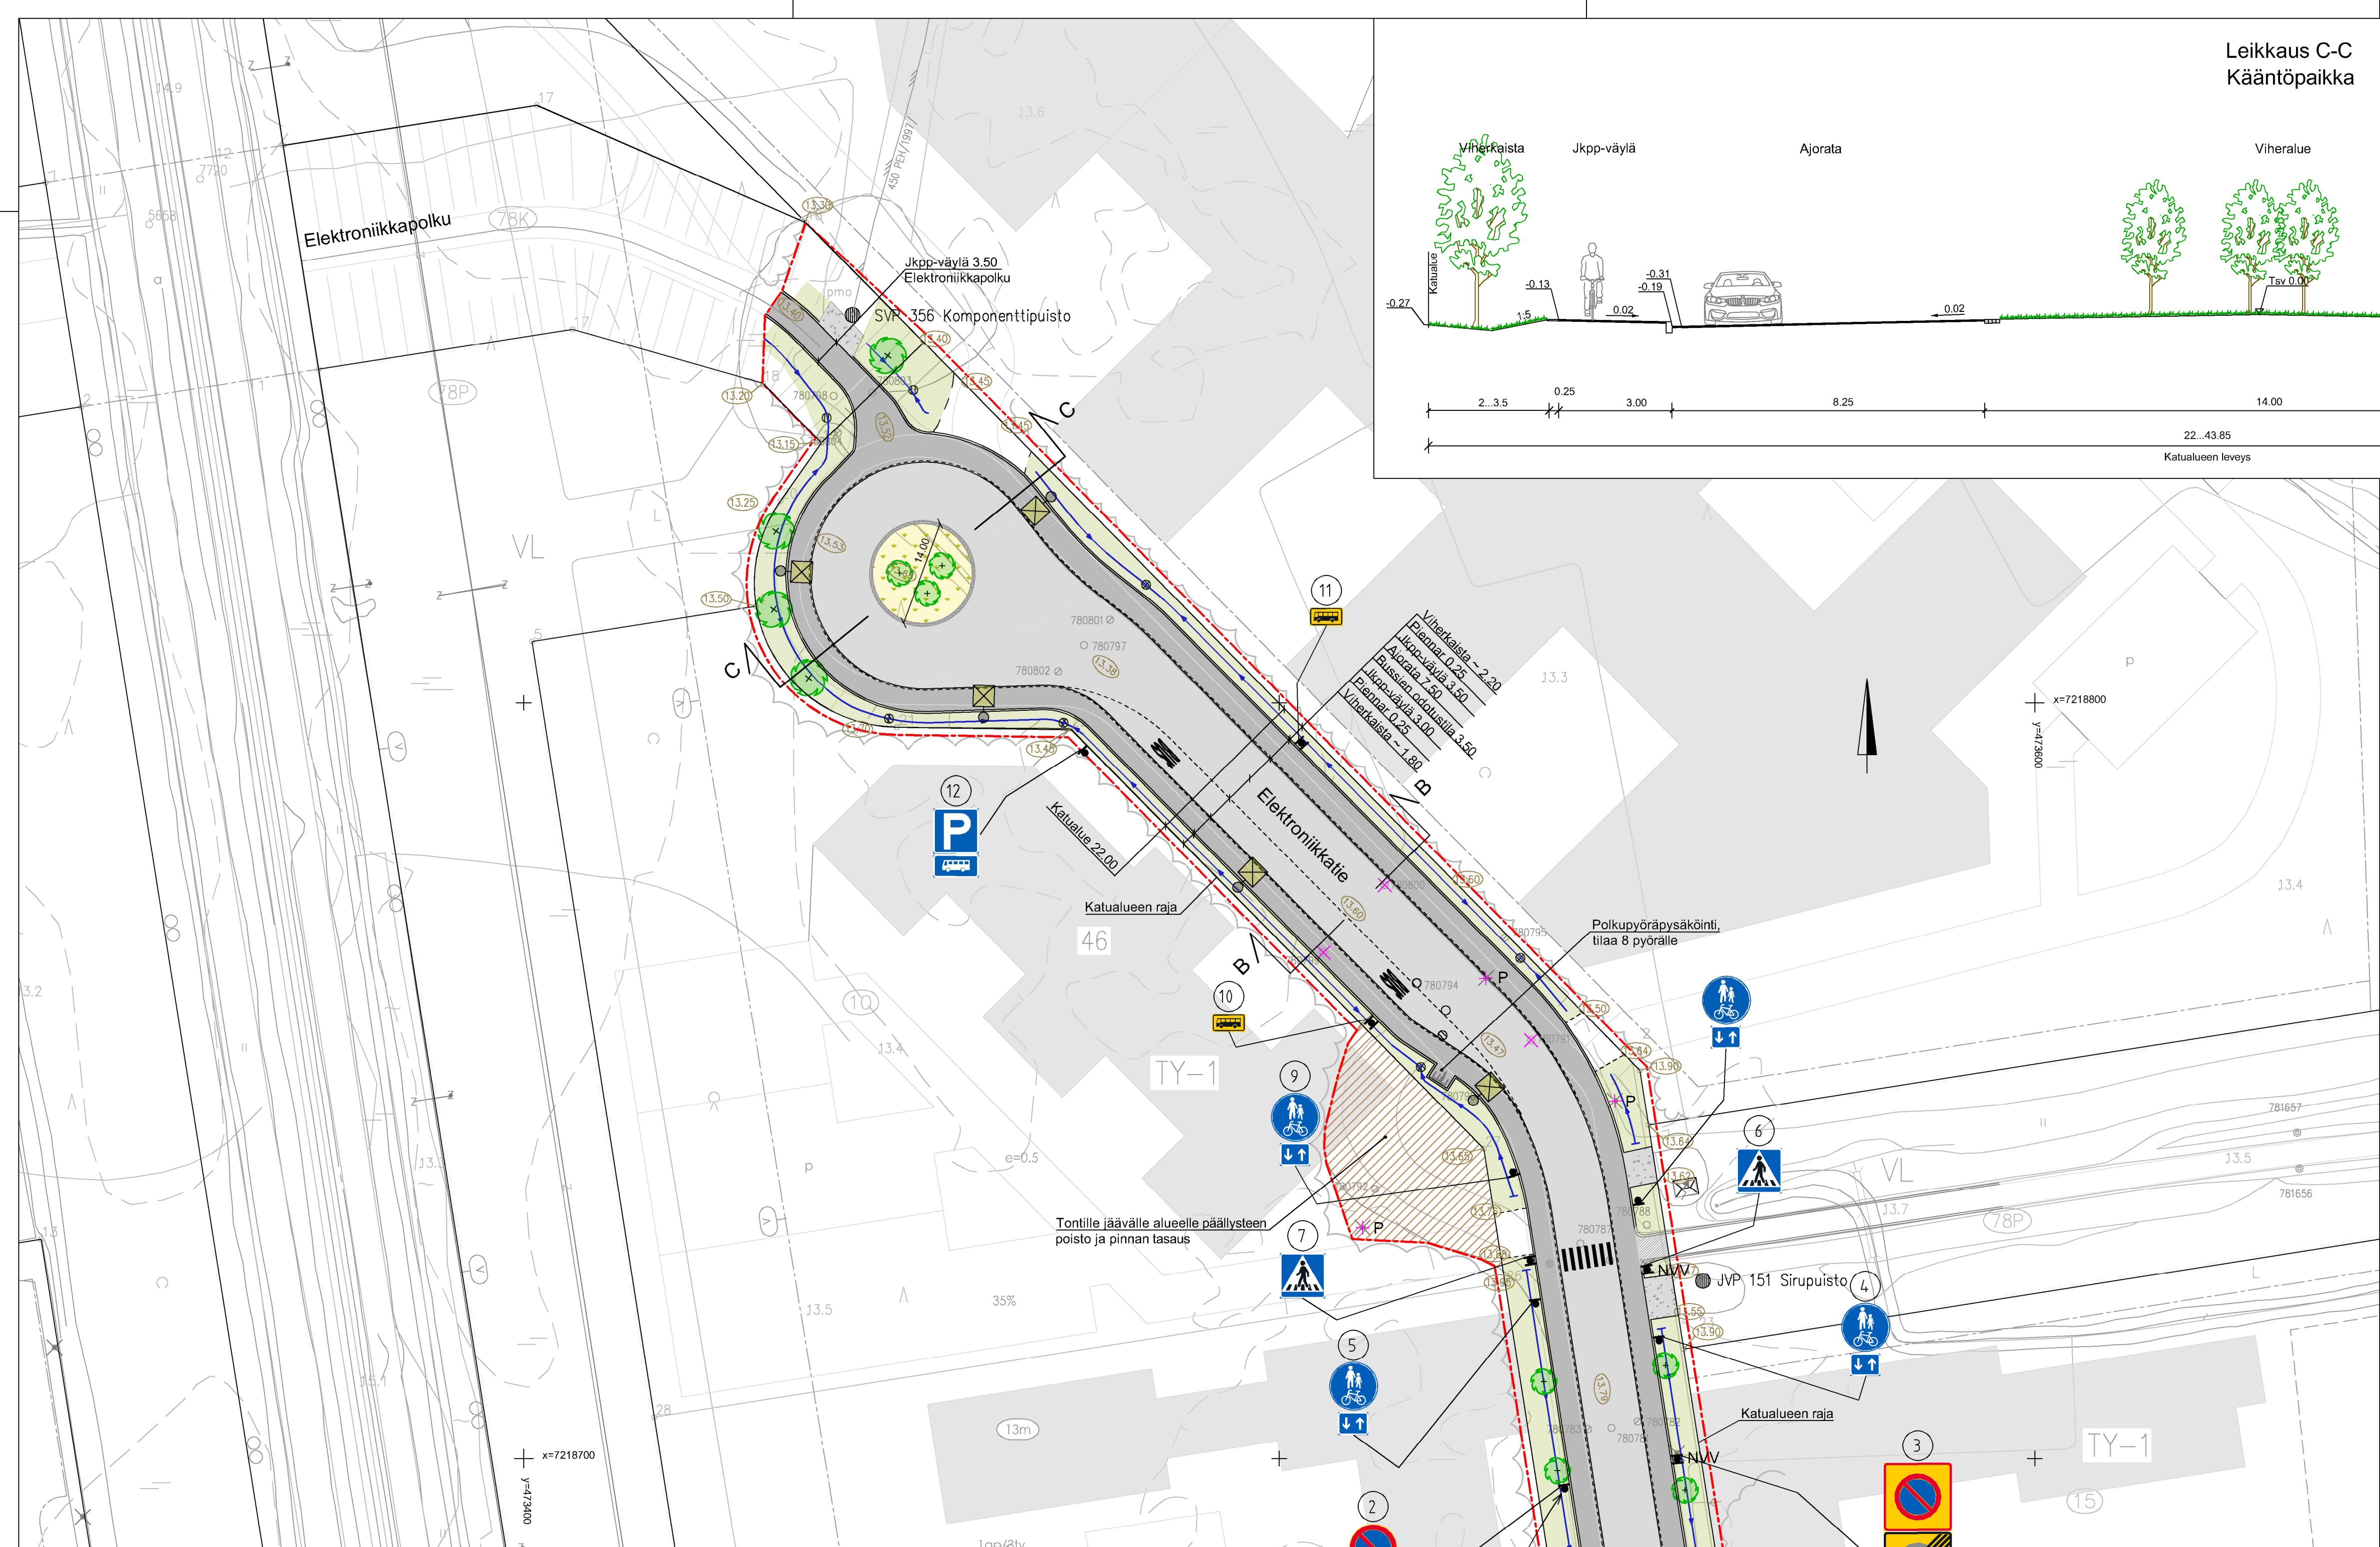
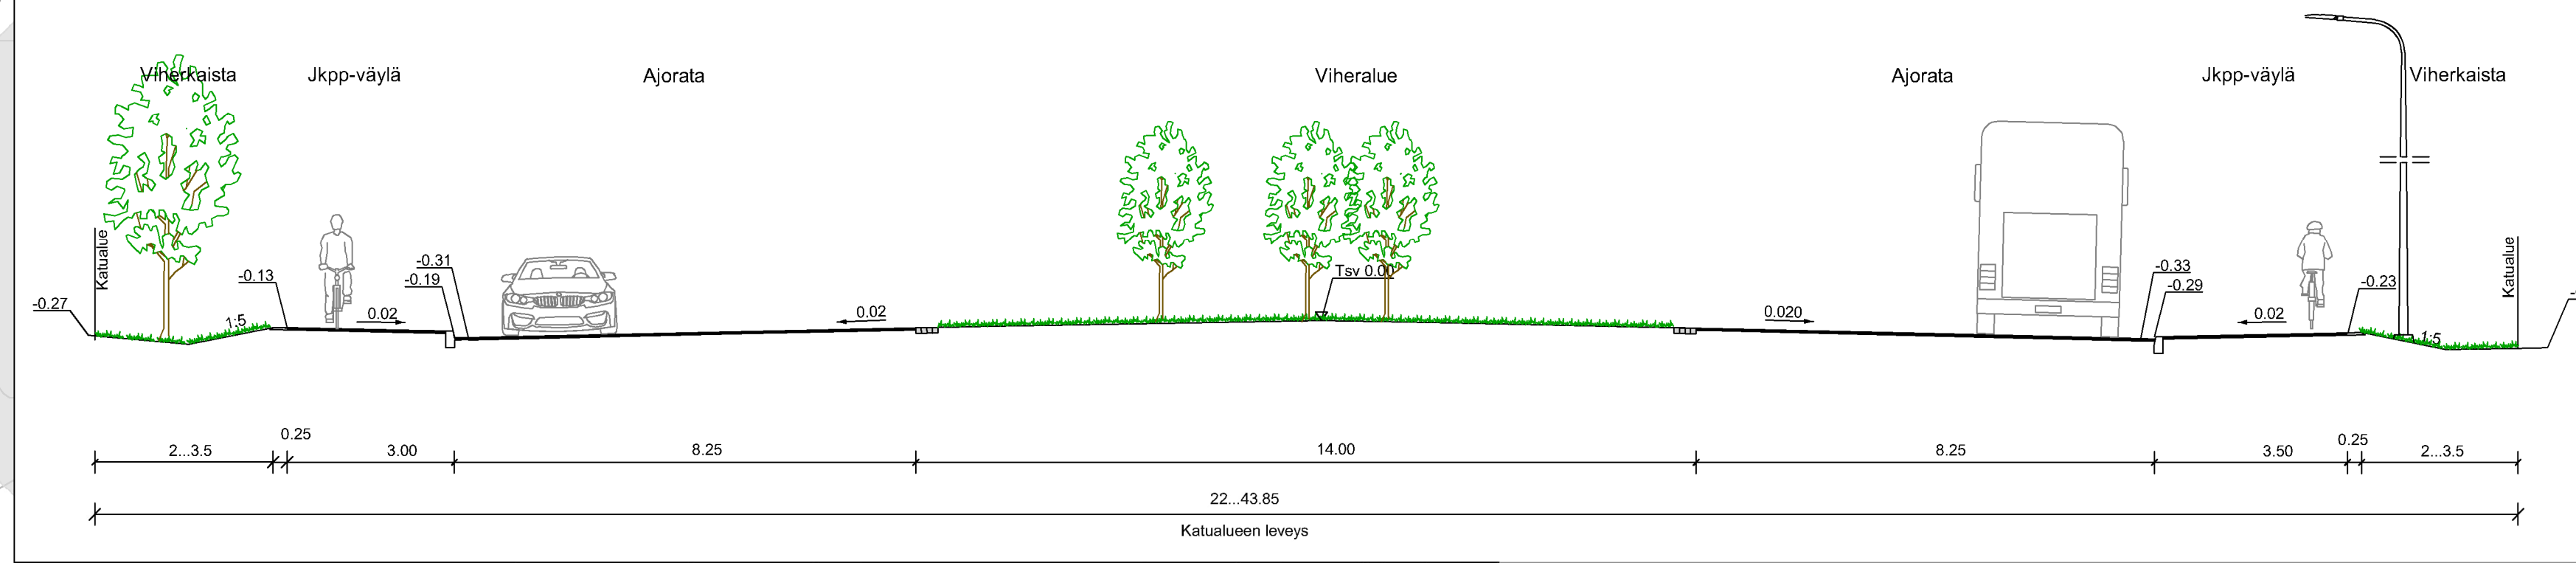
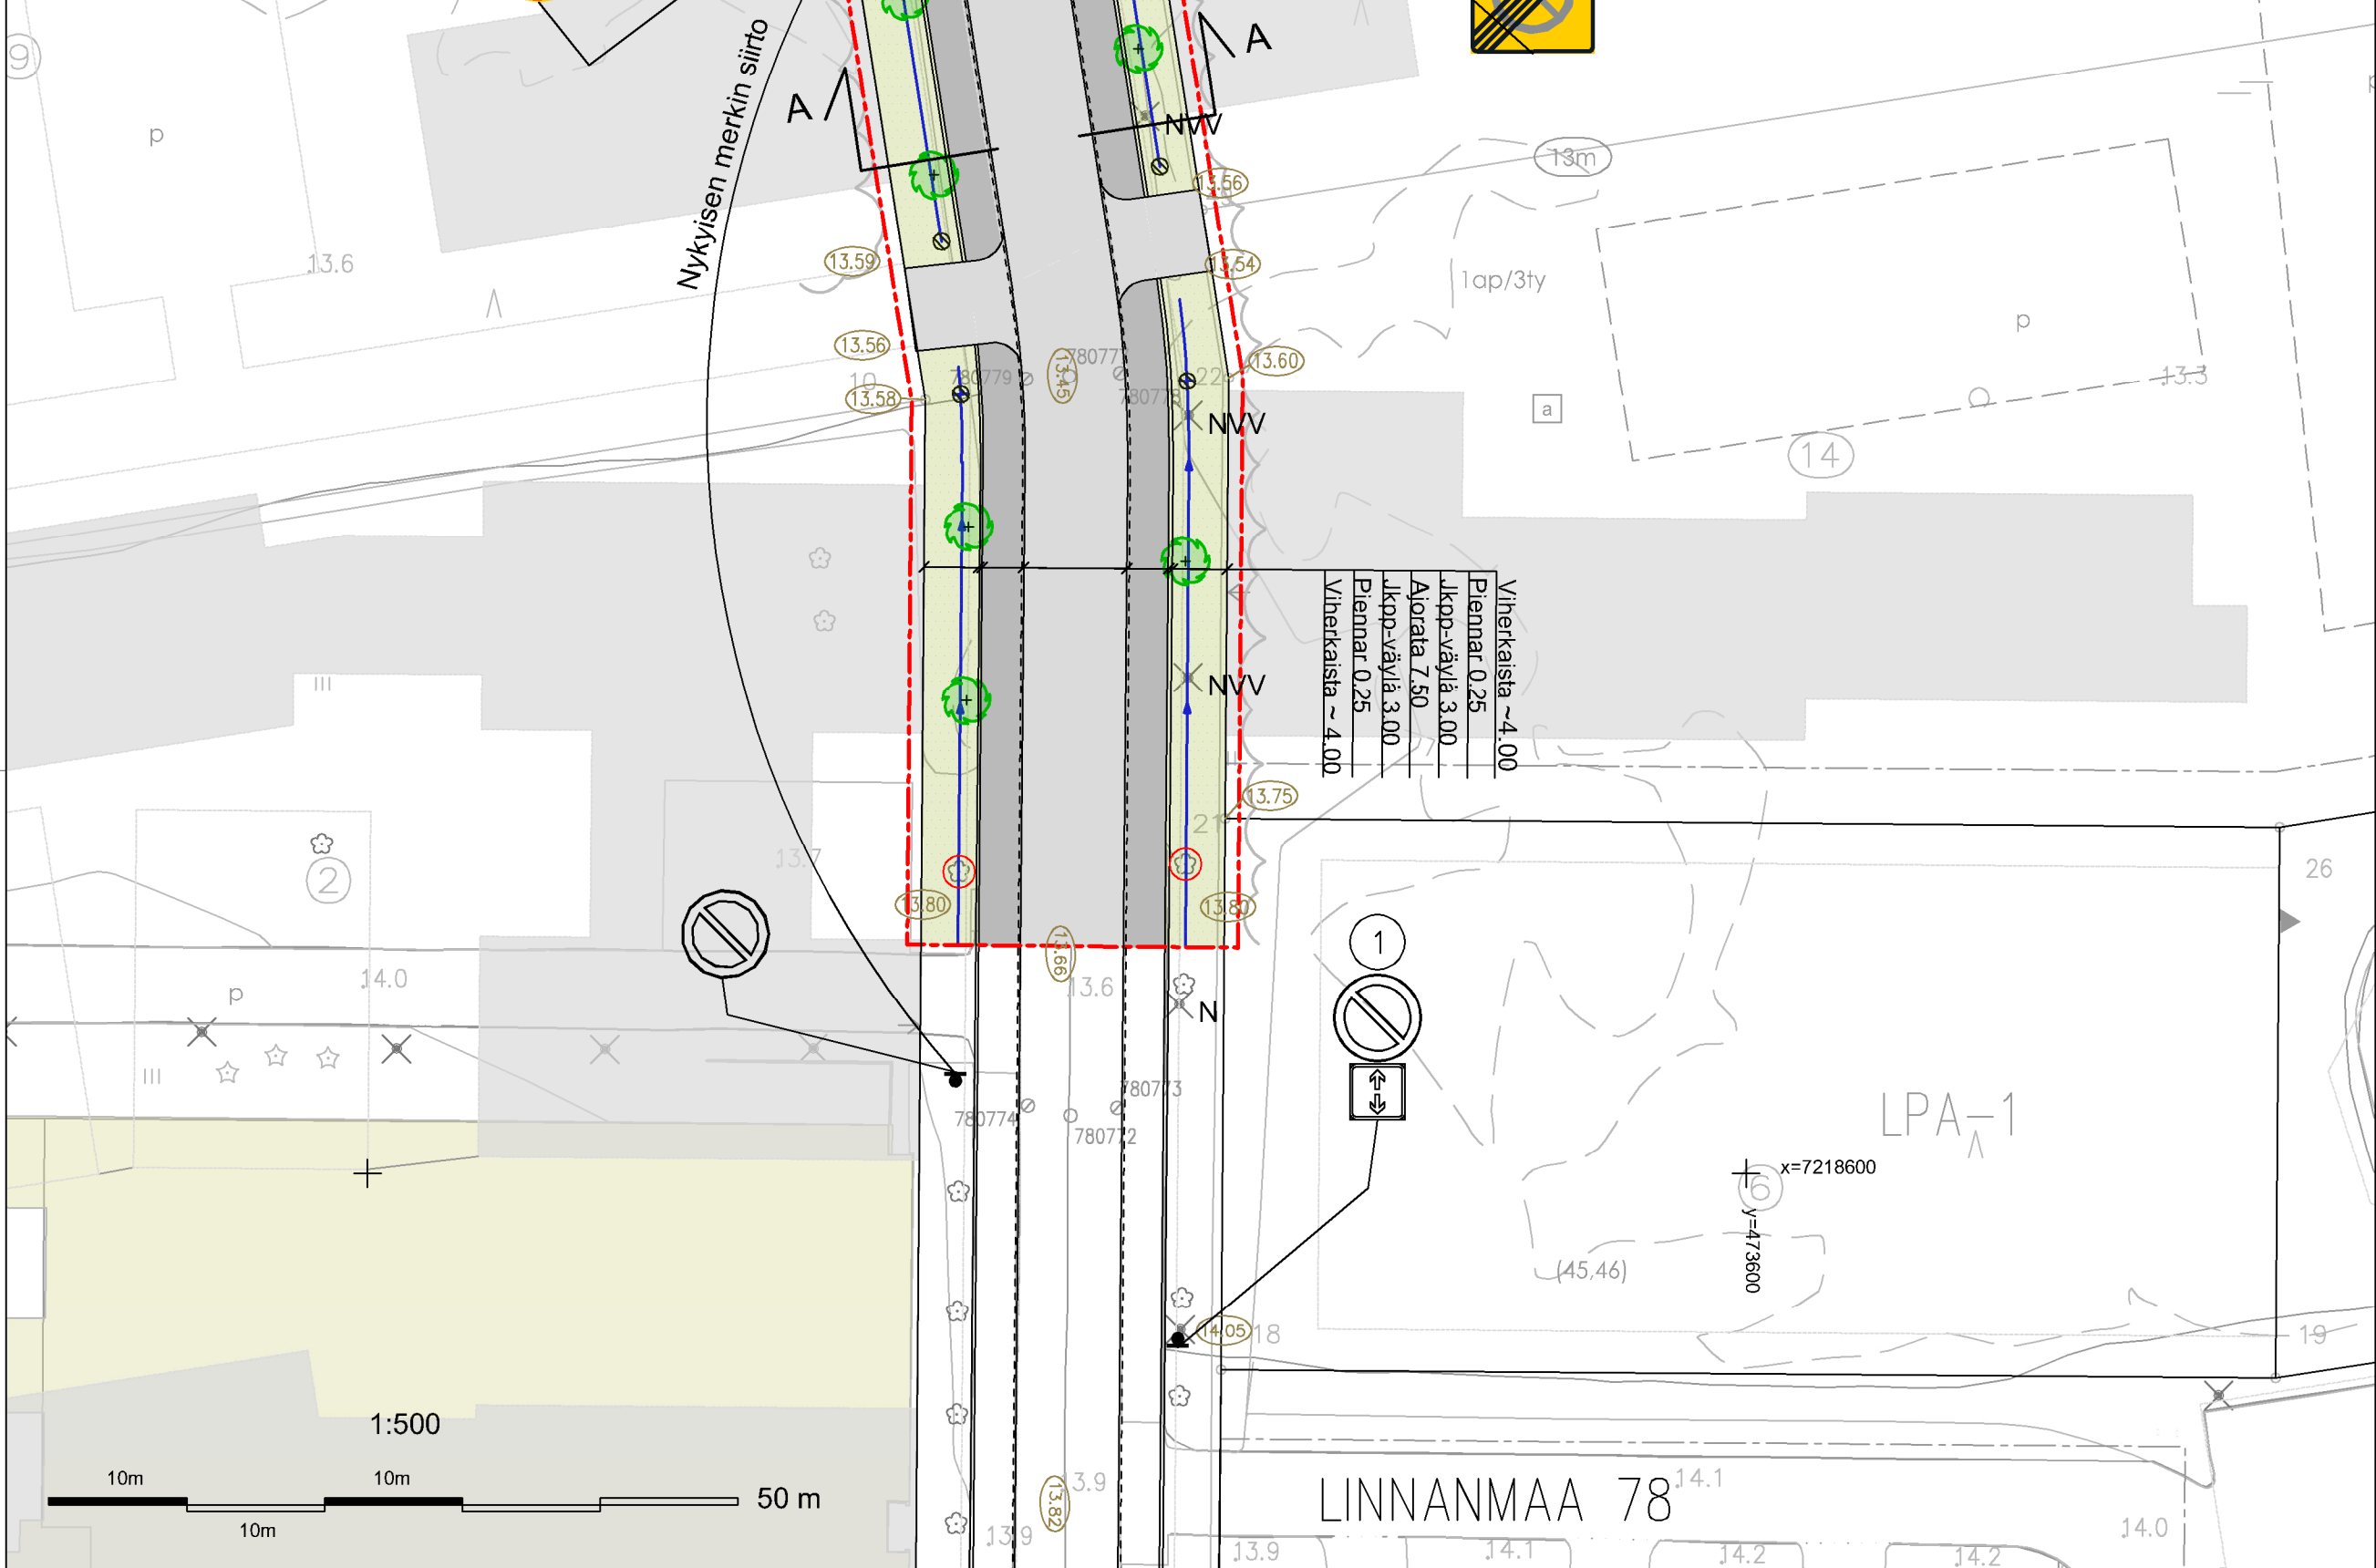


Leikkaus C-C
Käätöpaikka

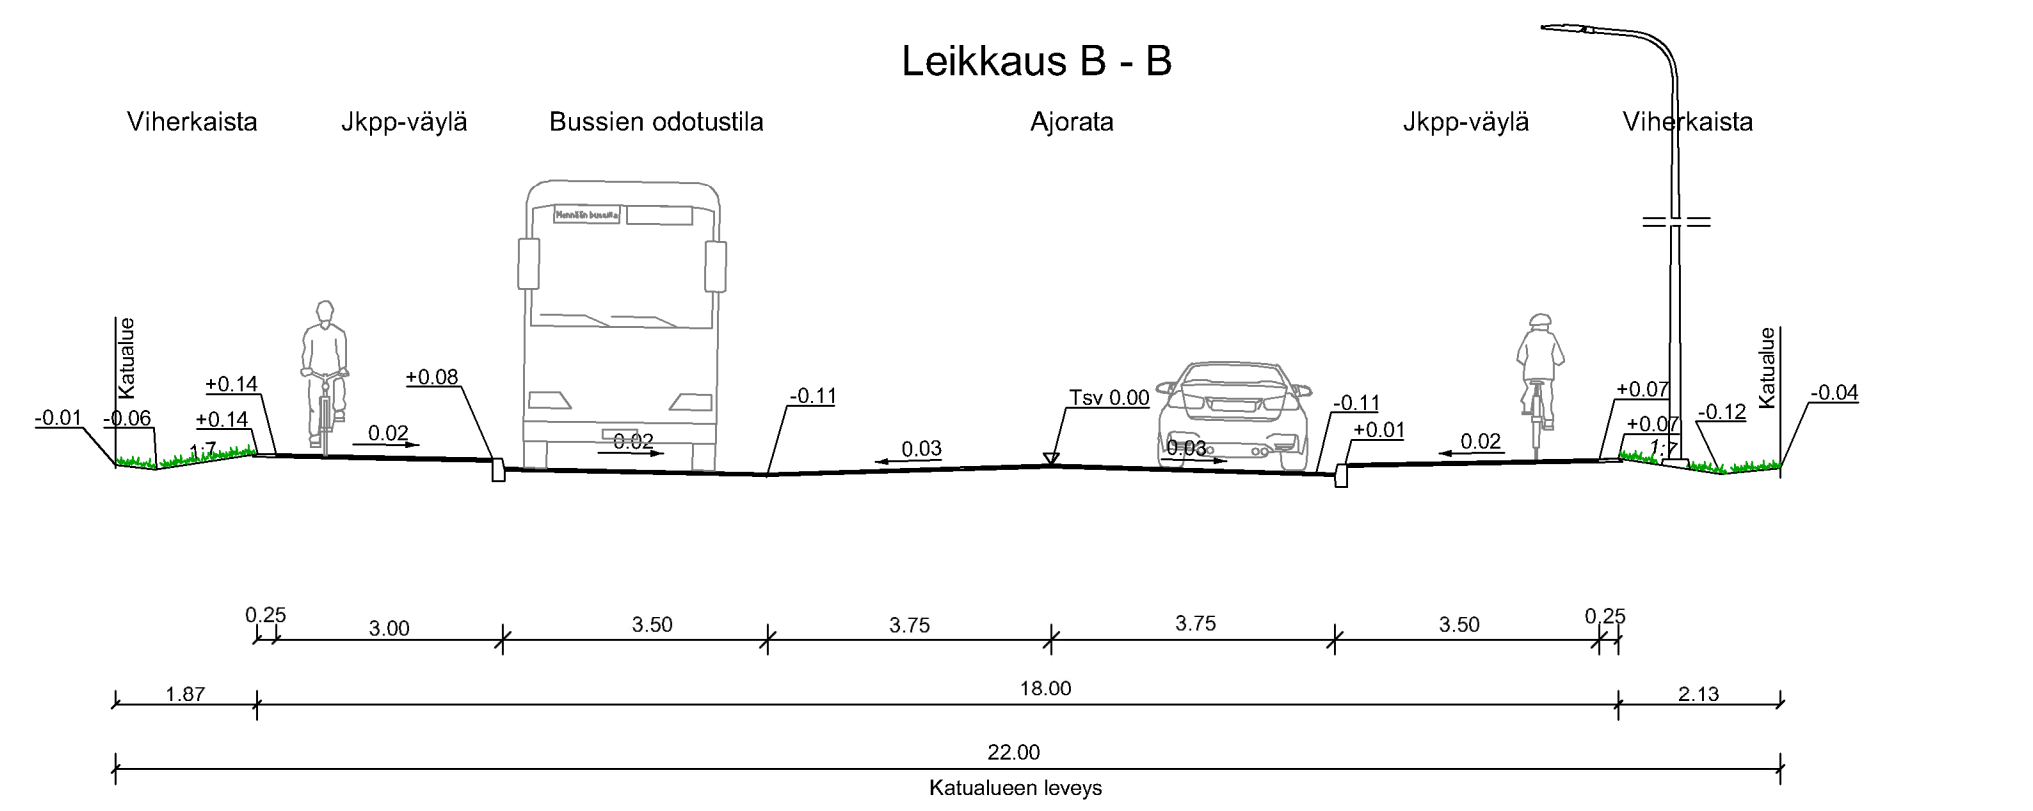

- MERKINNÄT**
- Suunnittelualueen raja
 - Nykyinen rakennus
 - Suunniteltu rakennus
 - Rakentamaton tonttiliittymä
- SÄILYTETTÄVÄT JA POISTETTAVAT**
- Metsänreuna
 - Säilytettävä lehtipuu
 - Poistettava hulevesikaivo
 - Nykyinen valaisin
 - P Purettava valaisin
 - NVV Nykyisen valaisimen vaihto
 - Säilytettävä hulevesikaivo / tarkastuskaivo
- KORKEUDET JA KUIVATUS**
- 13.6 Nykyinen korkeus
 - 13.45 Suunniteltu korkeus
 - 13.50 Tontin nurkkapisteen korkeus
 - Oja / painanne ja virtausuunta
 - Uusi hulevesikaivo
- PINNOITTEET**
- Asfaltti jkpp-väylä
 - Asfaltti ajorata
 - Murske
 - Nykyinen asfaltti
 - Betoninen reunakivi, liittyvien kohdalla maddellattu reunakivi
 - Noppakiviurus
- ISTUTETTAVA KASVILLISUUS**
- Nurmi
 - Niitty
 - Maisemointi
 - Istutettava kapea lehtipuu
 - Istutettava lehtipuu
- VARUSTEET JA KALUSTEET**

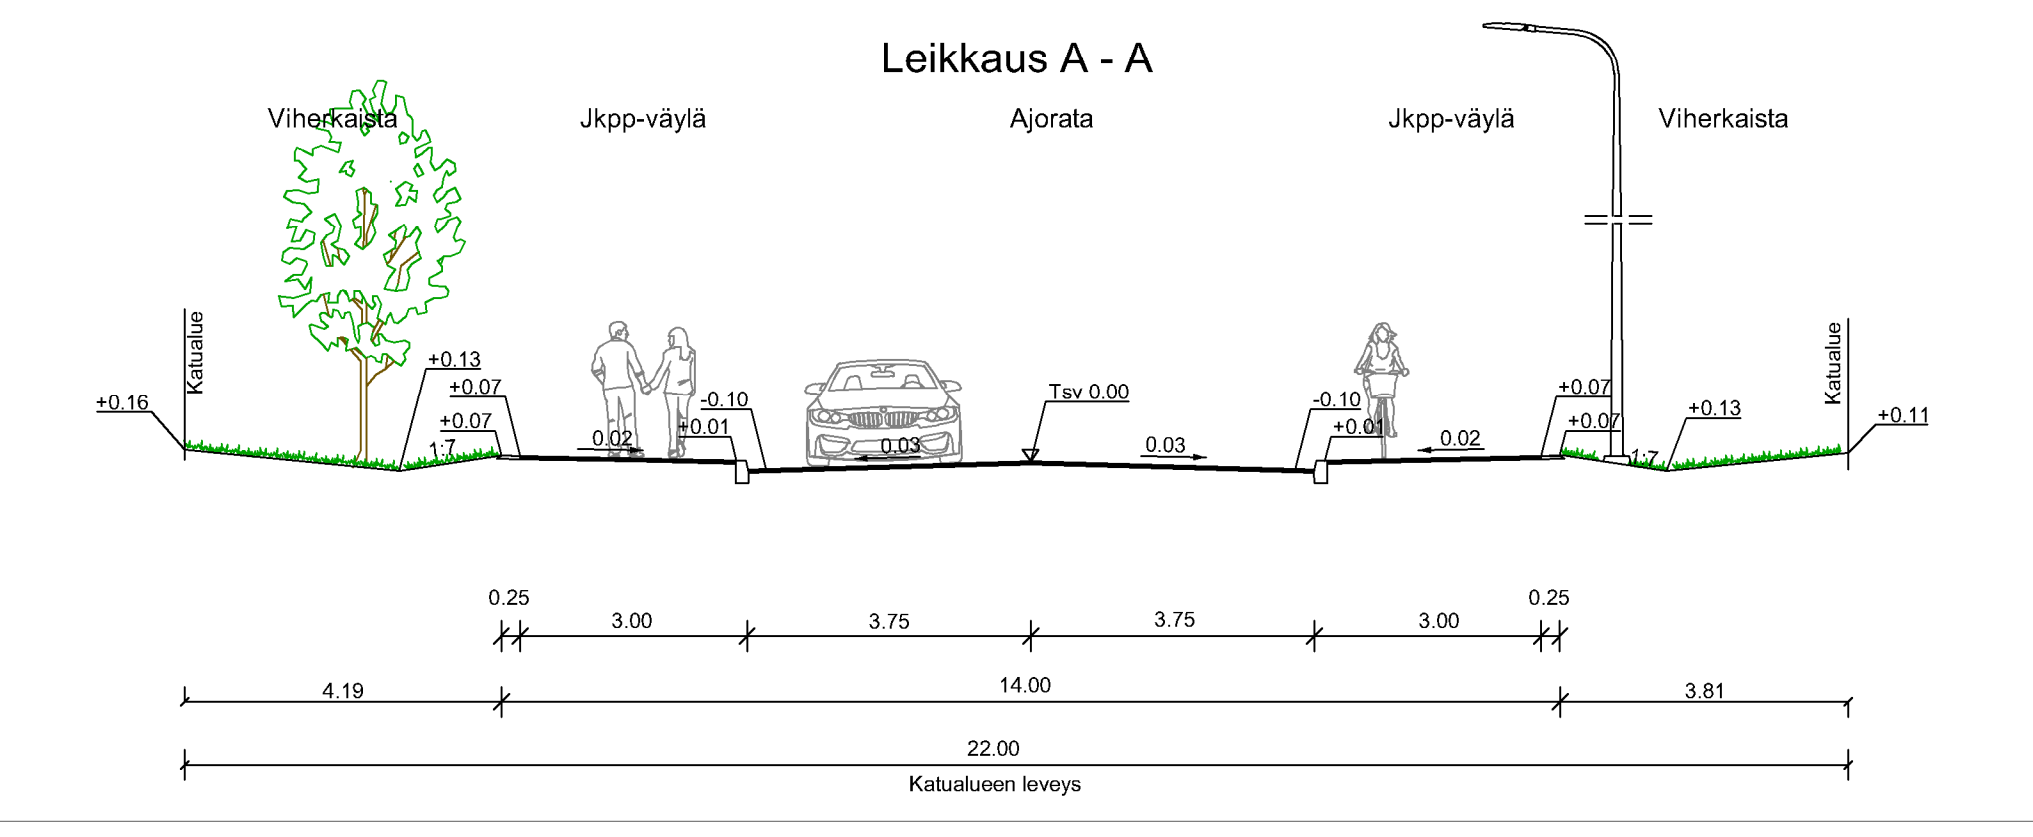

Merkki	Muutos	Pvm	Suunnittelija	Hyväksyjä
Koordinaattijärjestelmä	ETRS-GK26		Korkeusjärjestelmä	N2000
Kaupunginosa	Linnanmaa 78		Mittakaava	1:500
Hanketunnus	LYK 2023_0013		Hanke	Elektronikkatien jatkeen katu- ja rakennussuunnitelma
Kohde	Elektronikkatie		Asiakirjatyyppi	Piirustus
Suunnitteluvaihe	Hyväksymiskäsittely			
Alue	Korkeudet, Kuivatus, Ympäristö, Valaistus ja sähkö, Poikkileikkaukset			
Asiasisältö	Katusuunnitelmapaketti			
DESTIA A COLAS COMPANY		OULU YHDYSKUNTA- JA YMPÄRISTÖPALVELUT		
Suunnittelija	Leena Joensuu	Suunnittelija	Pekka Turunen	
Projektipäällikkö	Esa Laurikainen	Pvm	18.8.2023	Piir.no
Piir.no (konsultti)	K2-1			LYK 2023_0013