


OULUN KAUPUNKI

YHDYSKUNTA- JA YMPÄRISTÖPALVELUT

POISTUVA ASEMAKAAVA:

ASEMAKAAVAN MUUTOS:
KONTINKANKAAN KAUPUNGINOSA
KORTTELI 1 SEKA
KORTTELIN 2
TONTIT NRO 29, 30 JA 31 SEKA
KATU- JA PUISTOALUEET SEKA
PELTOLAN KAUPUNGINOSA
KATUALUE

ALUEELLA ON VOIMASSA 19.9.1980 (903), 21.9.1992 (1399), 27.5.1997 (1561),
17.5.2004 (1835), 27.5.2013 (2072) JA 12.11.2018 (2263)
VAHVISTETUT/HYVÄKSYTYT ASEMAKAAVAT.

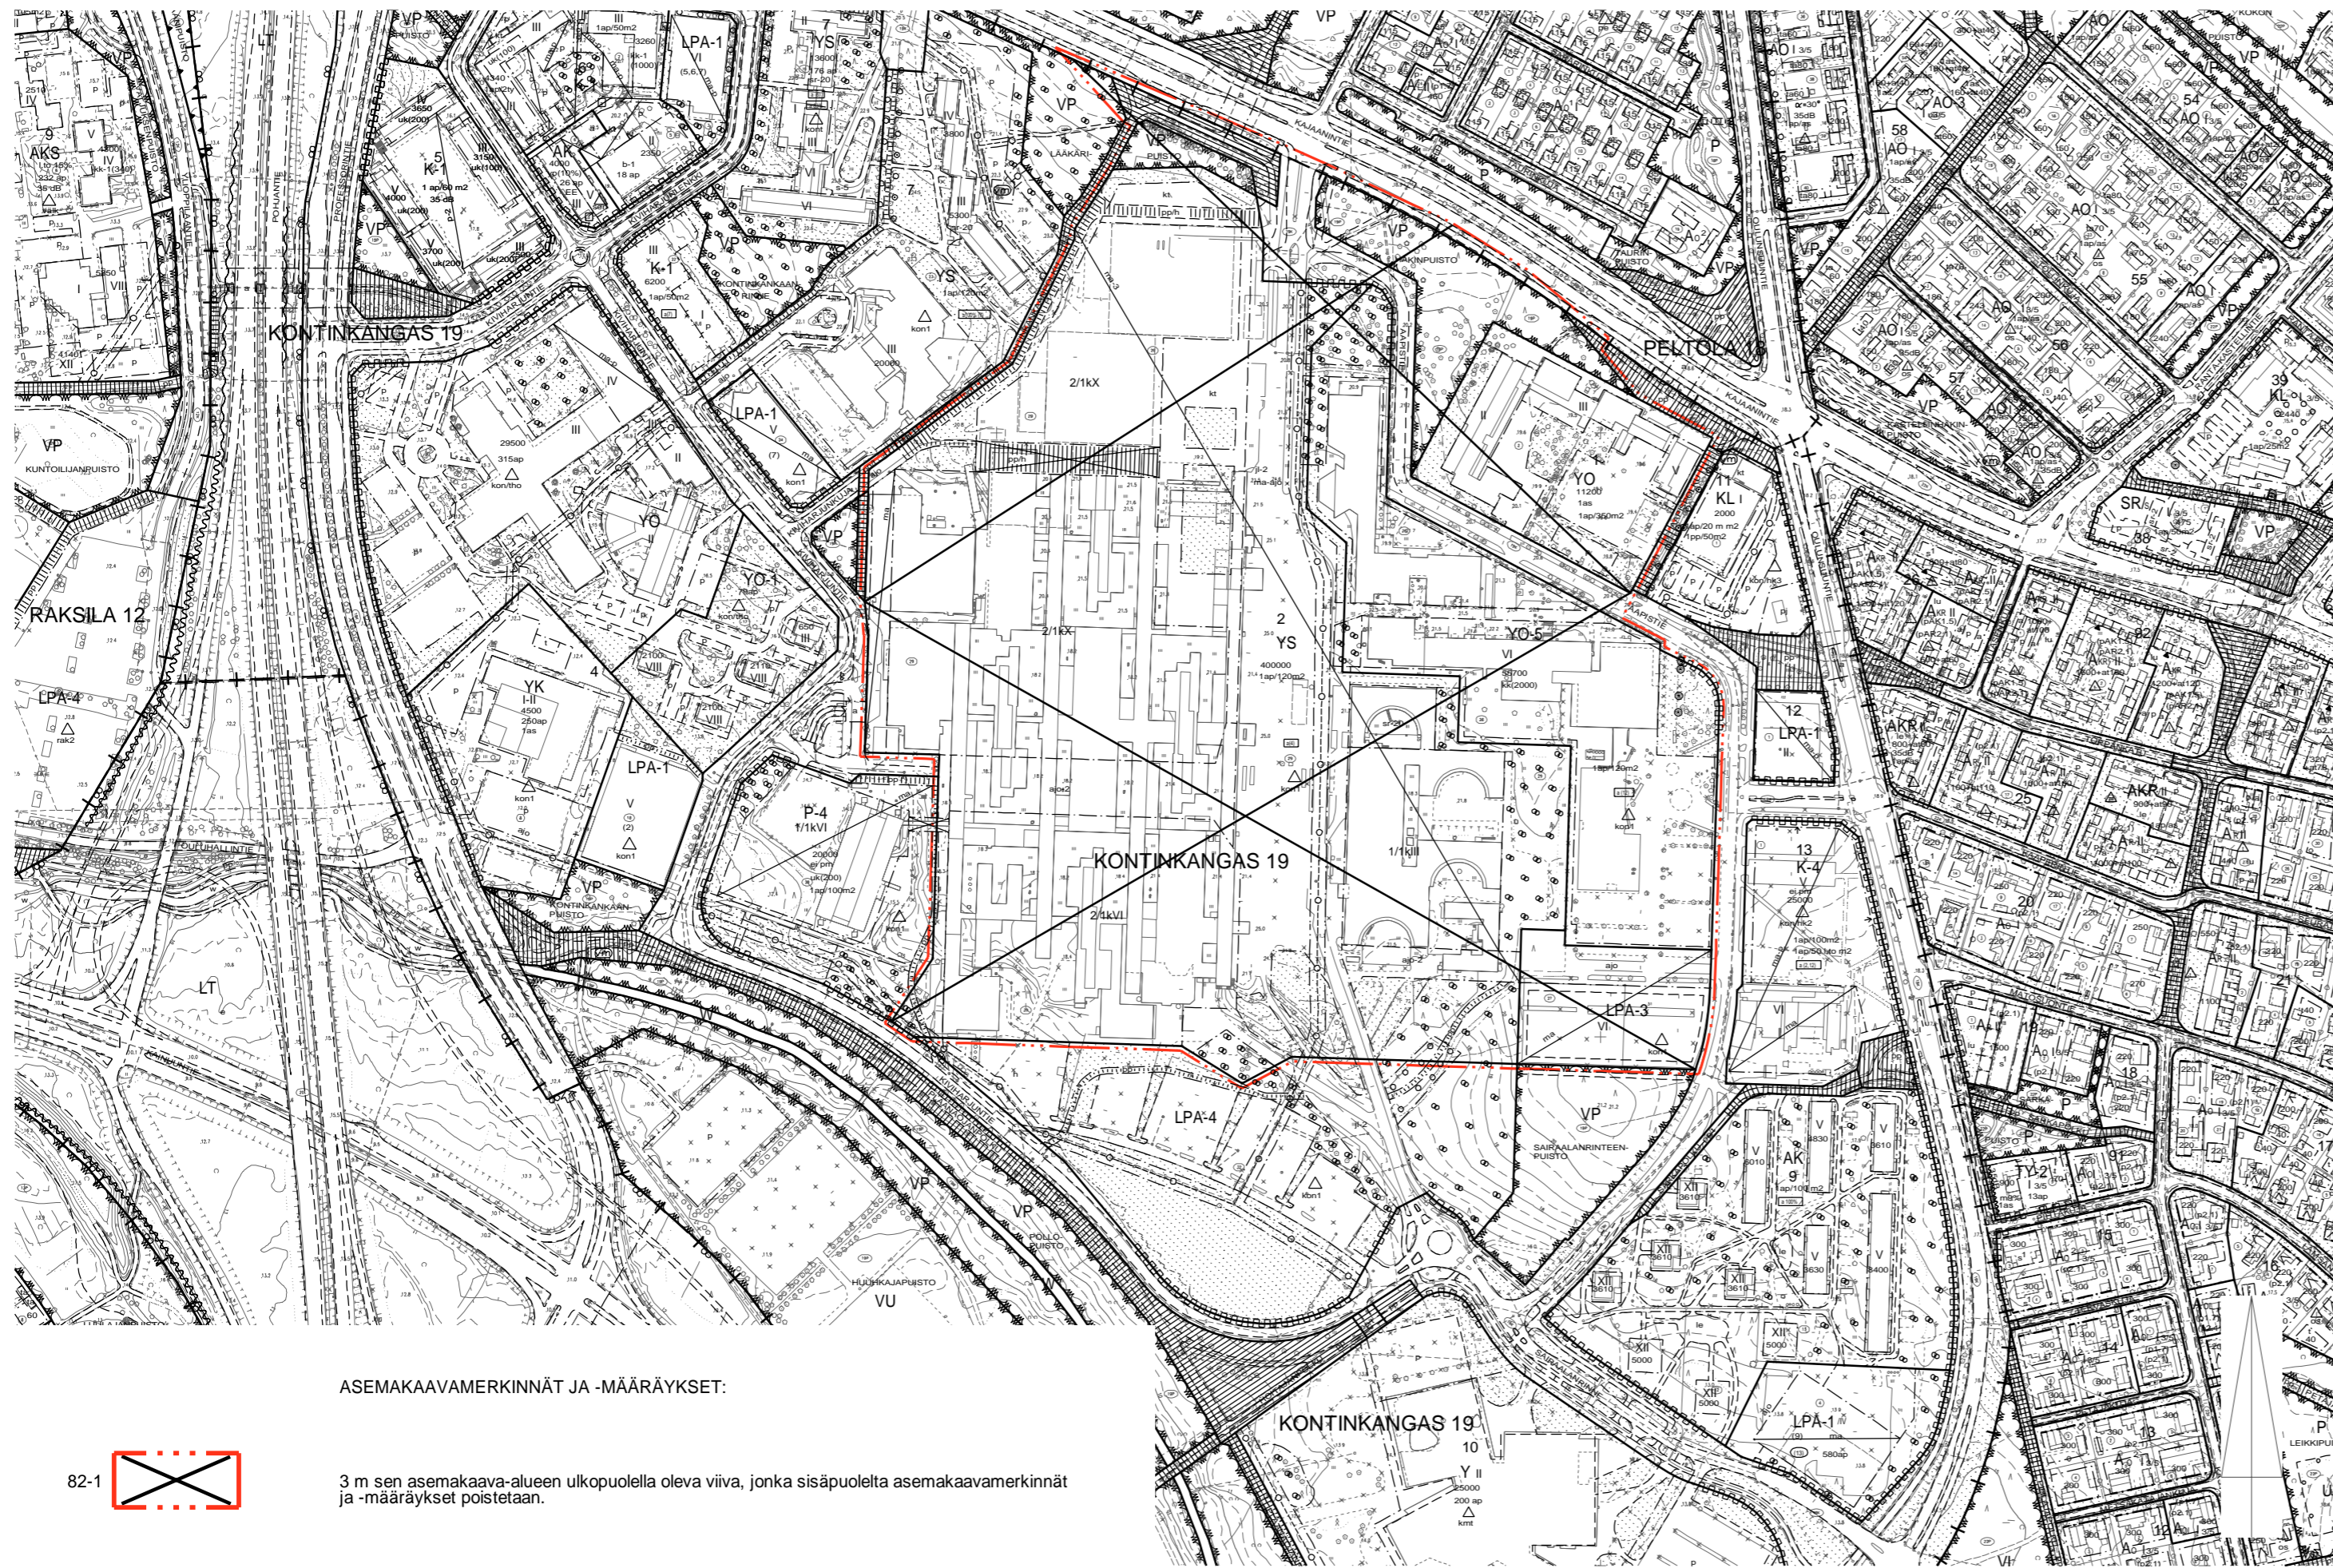


ASEMAKAAVAMERKINNÄT JA -MÄÄRÄYKSET:




3 m sen asemakaava-alueen ulkopuolella oleva viiva, jonka sisäpuolelta asemakaavamerkinnät ja -määräykset poistetaan.

MIITAKAAVA 1 : 4000

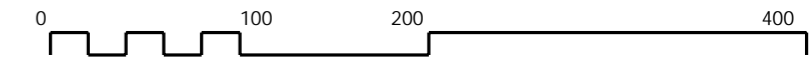

ASEMAKAAVOITUS

KAAVATUNNUS DRNO	LAATIMIS- PAIVAMAARA	KORJAUS- PAIVAMAARA	YHDYSKUNTA- LAUTAKUNTA	KAUPUNGIN- VALTUUSTO	VOIMAANTULO- PAIVAMAARA
564-2433 8268/2019	12.2.2021				
SUUNNITTELIJA ANTTI MÄÄTTÄ	PIIRTAJA IRMA HYRY				
	ASEMAKAAVAPÄÄLLIKKO KARI NYKÄNEN		LUONNOS		