


TONTTIJAKO		1:500	OULU
ASEMAKAAVA 2351		HYVÄKSYTTY/VAHVISTETTU	TJNRO 5647079
			EDELLINEN TONTTIJAKO
POHJAKARTAN HYVÄKSYI JA TONTTIJAON LAATI		23.11.2023	KAUP. OSA 71 Hiukkavaara
LASKI	ALK	KIINTEISTÖINSINÖÖRIN MÄÄRÄYKSESTÄ PAIKKATIETOINSINÖÖRI Anna-Liisa Kylätie	KORTTELI 106
PIIRSI	JS		TONTIT 1
TARK	PM		MUUTT. TONTIT
HYVÄKSYTTY			
VOIMAANTULO			

KOORDINAATTILUETTELO

N:o	X	Y
1	7212718.664	481602.359
2	7212717.490	481680.350
3	7212712.416	481685.275
4	7212650.223	481684.339
5	7212642.541	481676.422
6	7212642.991	481646.487
7	7212646.698	481622.975
8	7212656.815	481601.429

MUODOSTUMINEN

TONTTI	P-ALA	OSAP-ALA	KIINTEISTÖ	M-ALA
071 0106 0001	5964	5964	404 0012 0518	

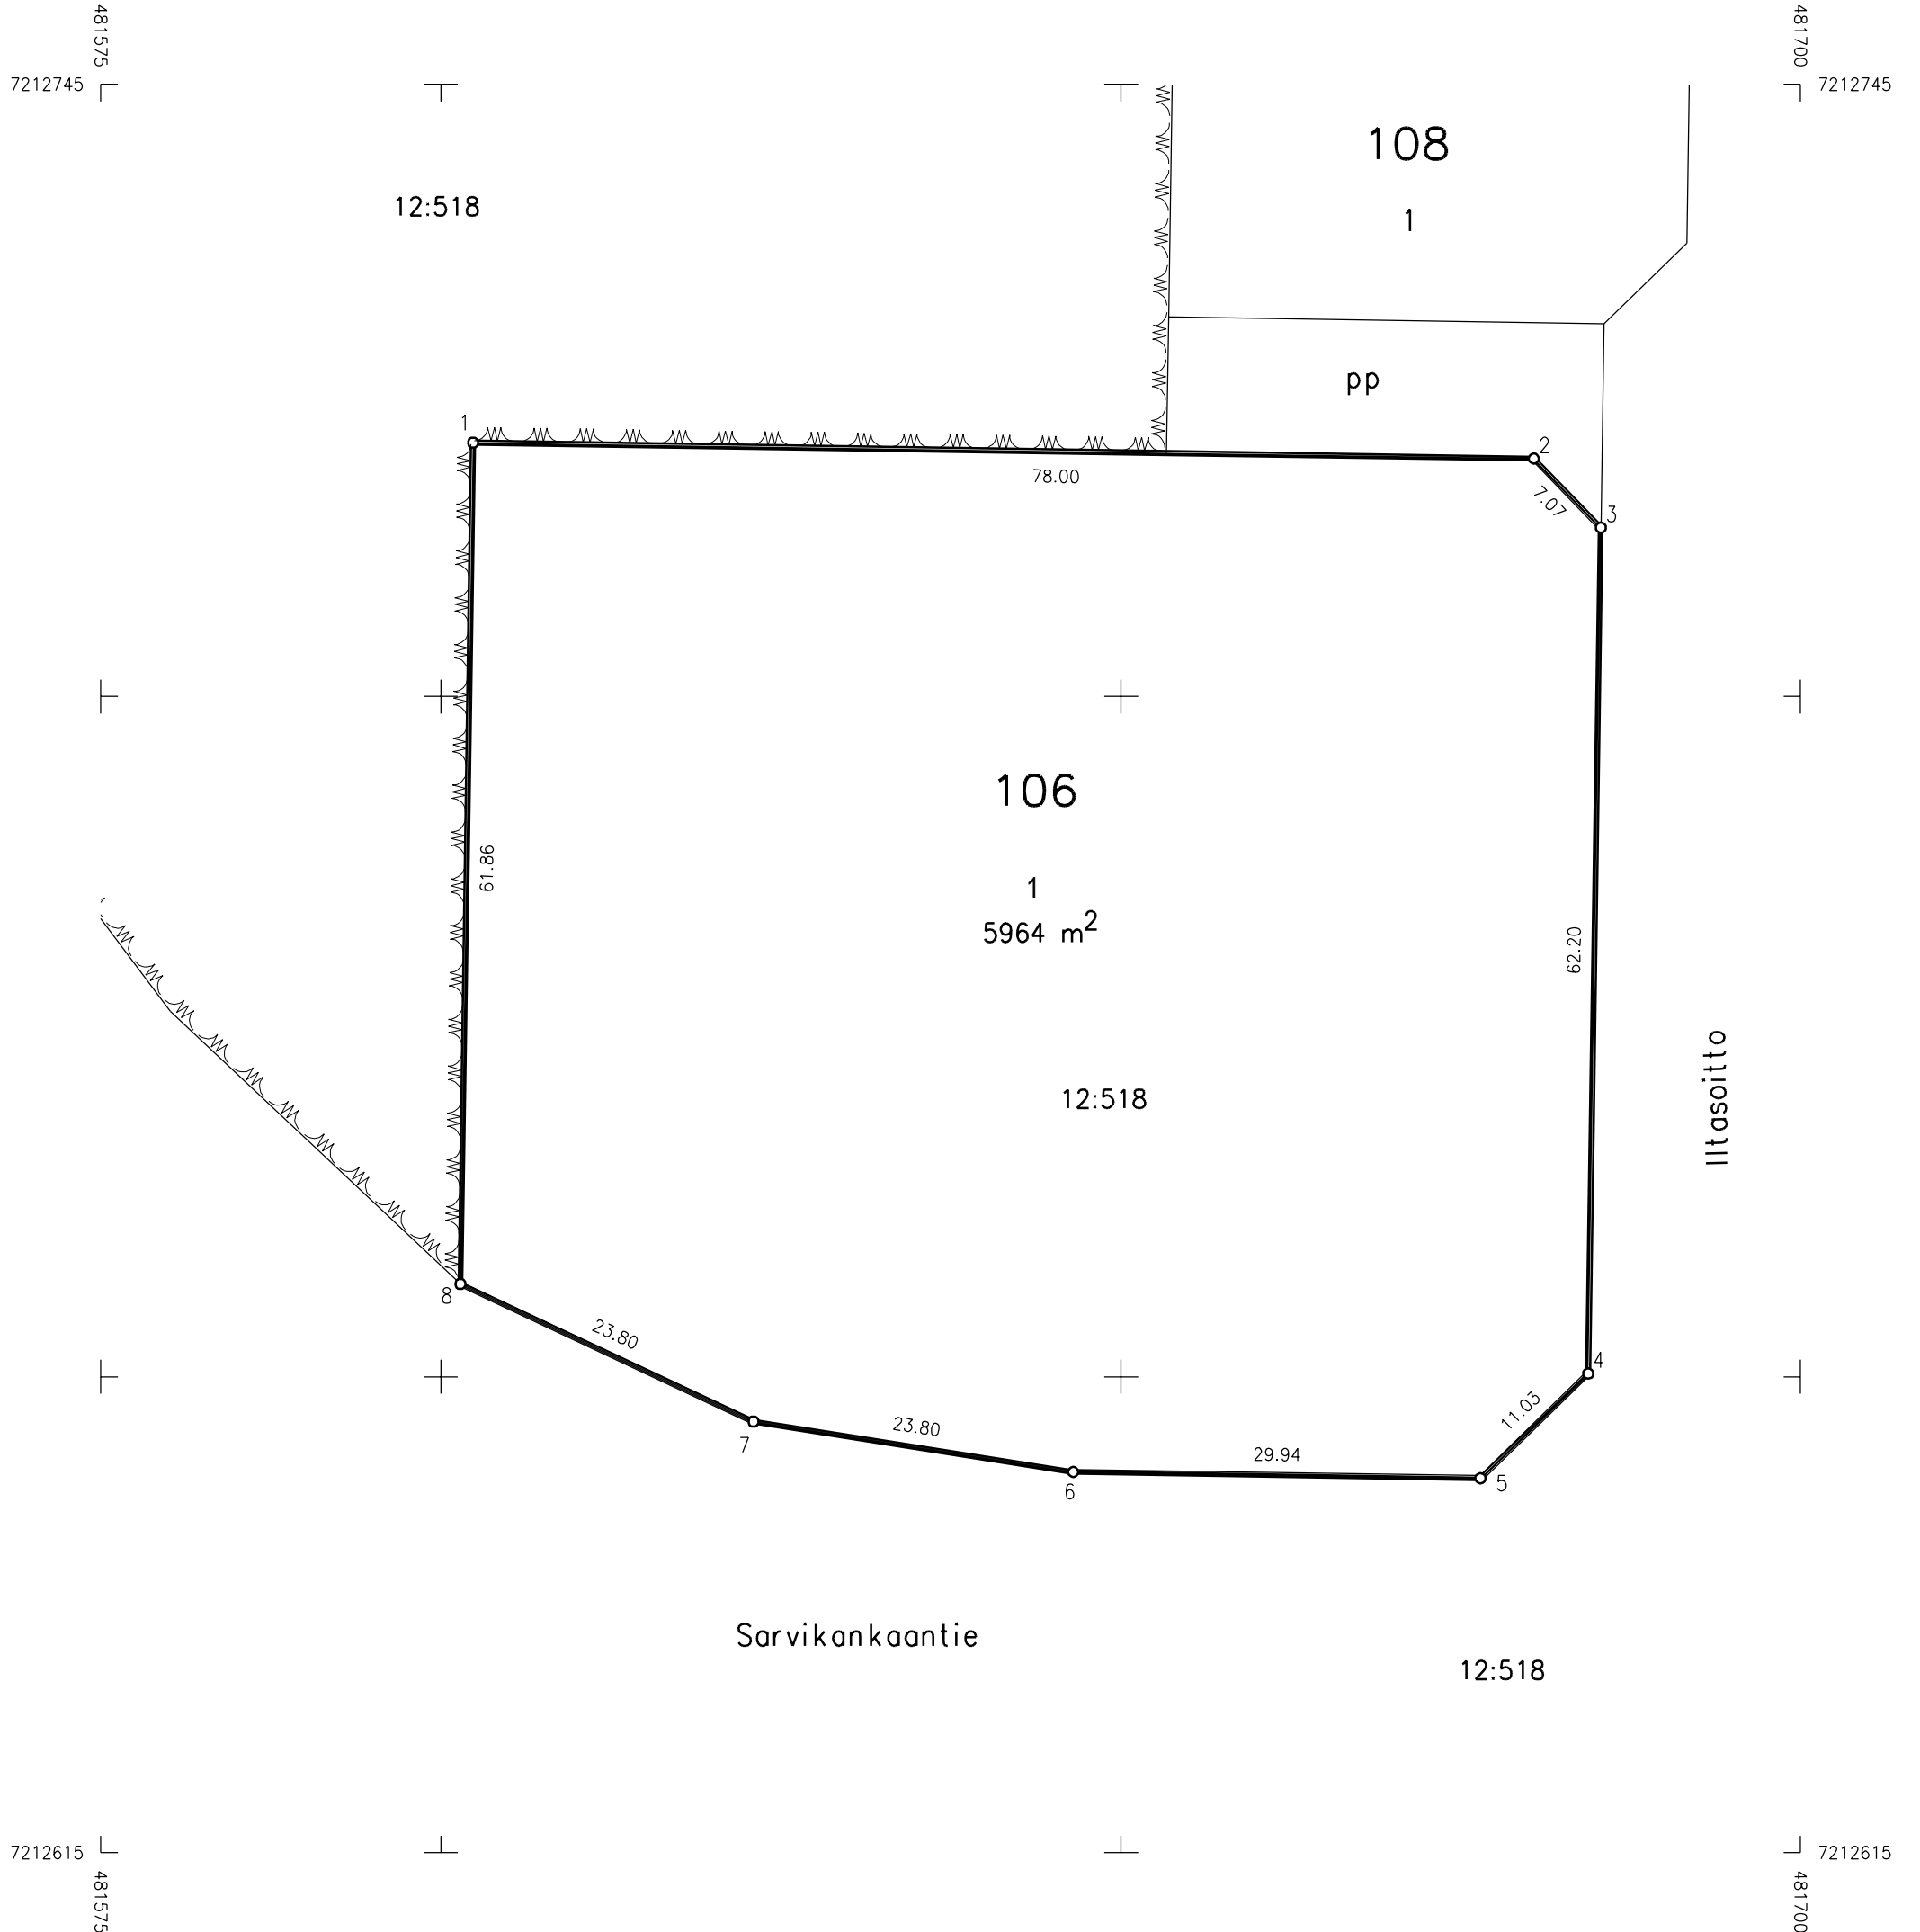

Oulu Maa ja mittaus

Kartta-arkisto

I 7079 Säil. F:17


TONTTIJAKO		1:1000	OULU
ASEMAKAAVA 2351		HYVÄKSYTTY/VAHVISTETTU	TJNRO 5647080
			EDELLINEN TONTTIJAKO
POHJAKARTAN HYVÄKSYI JA TONTTIJAON LAATI		23.11.2023	KAUP. OSA 71 Hiukkavaara
LASKI	ALK	KIINTEISTÖINSINÖÖRIN MÄÄRÄYKSESTÄ PAIKKATIETOINSINÖÖRI Anna-Liisa Kylätie	KORTTELI 107
PIIRSI	JS		TONTIT 1-3
TARK	PM		MUUTT. TONTIT
HYVÄKSYTTY			
VOIMAANTULO			

MUODOSTUMINEN

TONTTI	P-ALA	OSAP-ALA	KIINTEISTÖ	M-ALA
071 0107 0001	4814	4814	404 0012 0518	
071 0107 0002	4875	4875	404 0012 0518	
071 0107 0003	6272	6272	404 0012 0518	

KOORDINAATTILUETTELO

N:o	X	Y
1	7212717.027	481711.147
2	7212716.166	481768.340
3	7212715.189	481833.333
4	7212713.970	481914.324
5	7212708.895	481919.248
6	7212657.101	481918.469
7	7212639.177	481899.997
8	7212640.197	481832.205
9	7212641.175	481767.212
10	7212642.035	481710.019
11	7212649.952	481702.337
12	7212709.345	481703.230

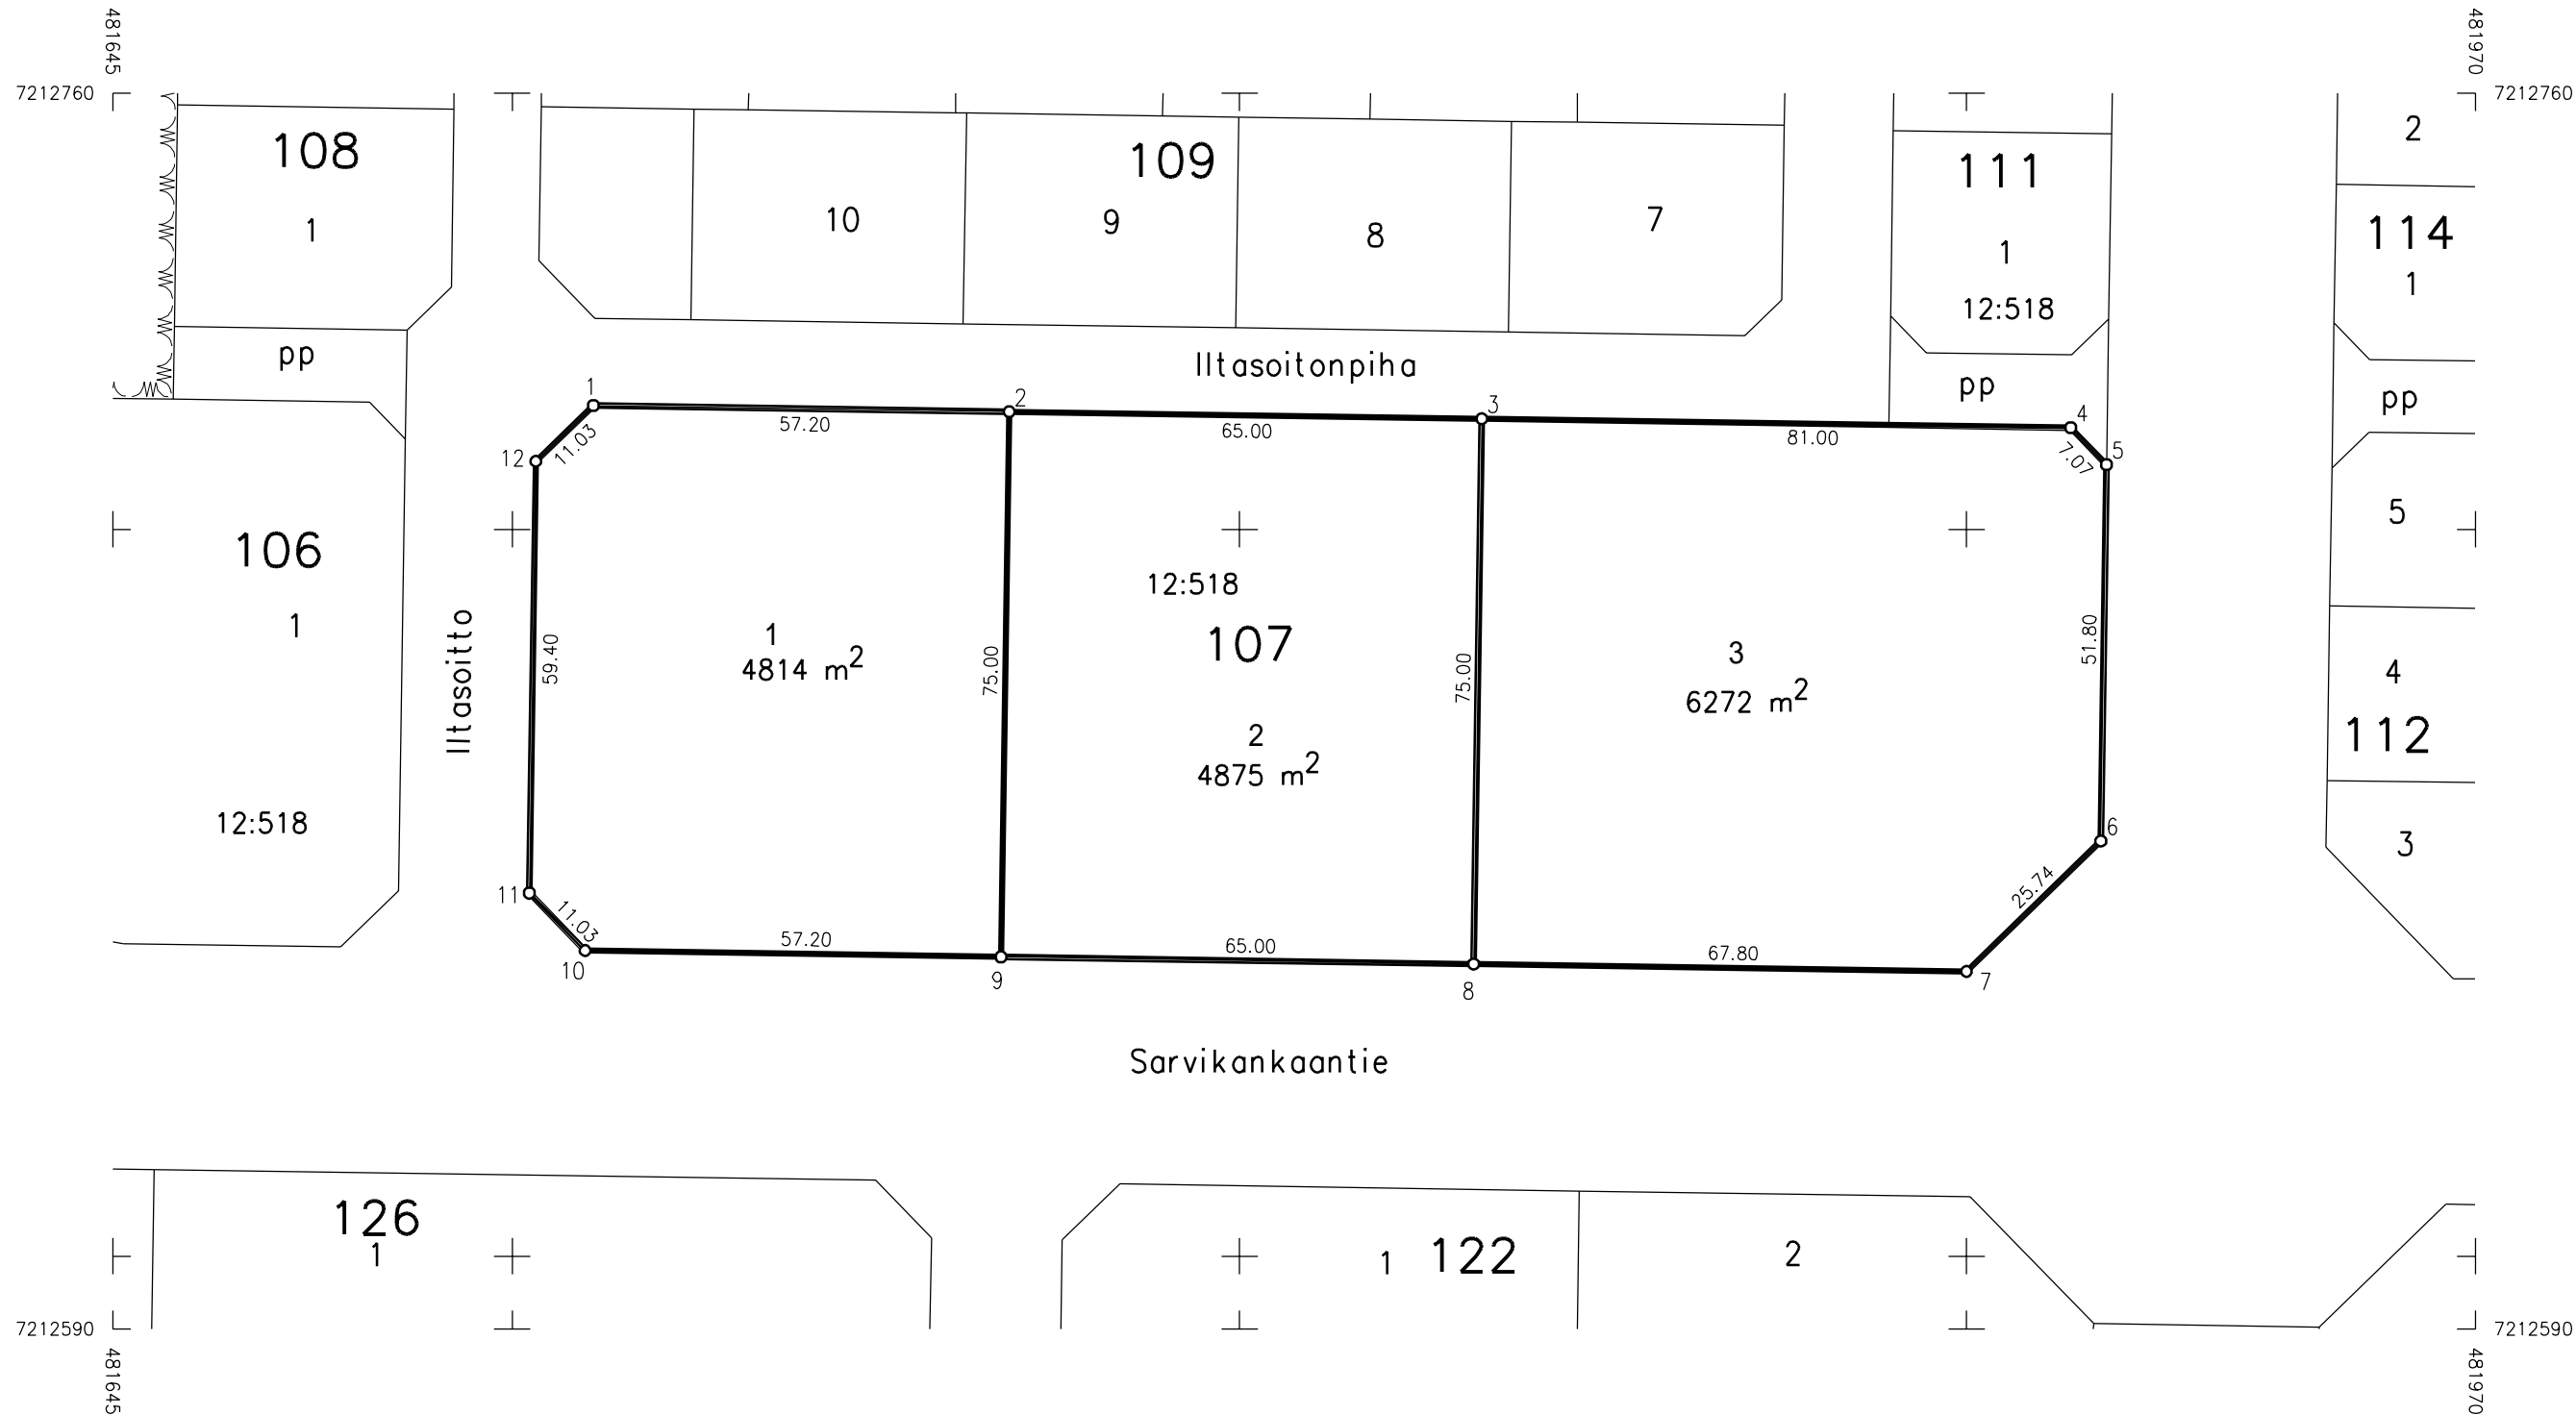

TONTTIJAKO		1:500	OULU
ASEMAKAAVA 2351		HYVÄKSYTTY/VAHVISTETTU	TJNRO 5647081
			EDELLINEN TONTTIJAKO
POHJAKARTAN HYVÄKSYI JA TONTTIJAON LAATI		23.11.2023	KAUP. OSA 71 Hiukkavaara
LASKI	ALK	KIINTEISTÖINSINÖÖRIN MÄÄRÄYKSESTÄ PAIKKATIETOINSINÖÖRI Anna-Liisa Kylätie	KORTTELI 108
PIIRSI	JS		TONTIT 1-3
TARK	PM		MUUTT. TONTIT
HYVÄKSYTTY			
VOIMAANTULO			

KOORDINAATTILUETTELO

N:o	X	Y
1	7212818.885	481654.873
2	7212818.313	481692.869
3	7212788.317	481692.417
4	7212757.820	481691.958
5	7212733.323	481691.590
6	7212727.414	481685.500
7	7212727.895	481653.504
8	7212758.392	481653.963
9	7212788.888	481654.421

MUODOSTUMINEN

TONTTI	P-ALA	OSAP-ALA	KIINTEISTÖ	M-ALA
071 0108 0001	1141	1141	404 0012 0518	
071 0108 0002	1159	1159	404 0012 0518	
071 0108 0003	1140	1140	404 0012 0518	

481615 7212835 481735 7212835



7212695 481615 7212695 481735


TONTTIJAKO		1:1000	OULU
ASEMAKAAVA 2351		HYVÄKSYTTY/VAHVISTETTU	TJNRO 5647082
			EDELLINEN TONTTIJAKO
POHJAKARTAN HYVÄKSYI JA TONTTIJAON LAATI		23.11.2023	KAUP. OSA 71 Hiukkavaara
LASKI ALK	KIINTEISTÖINSINÖÖRIN MÄÄRÄYKSESTÄ		KORTTELI 109
PIIRSI JS	PAIKKATIETOINSINÖÖRI		TONTIT 1-10
TARK PM	Anna-Liisa Kylätie		MUUTT. TONTIT
HYVÄKSYTTY			
VOIMAANTULO			

MUODOSTUMINEN

TONTTI	P-ALA	OSAP-ALA	KIINTEISTÖ	M-ALA
071 0109 0001	786	786	404 0012 0518	
071 0109 0002	798	798	404 0012 0518	
071 0109 0003	798	798	404 0012 0518	
071 0109 0004	798	798	404 0012 0518	
071 0109 0005	798	798	404 0012 0518	
071 0109 0006	786	786	404 0012 0518	
071 0109 0007	1075	1075	404 0012 0518	
071 0109 0008	1088	1088	404 0012 0518	
071 0109 0009	1088	1088	404 0012 0518	
071 0109 0010	1088	1088	404 0012 0518	

KOORDINAATTILUETTELO

N:o	X	Y
1	7212786.061	481709.385
2	7212785.708	481732.883
3	7212785.279	481761.379
4	7212784.850	481789.876
5	7212784.421	481818.373
6	7212783.993	481846.870
7	7212783.639	481870.367
8	7212778.564	481875.291
9	7212755.567	481874.945
10	7212731.570	481874.584
11	7212726.646	481869.509
12	7212727.134	481837.013
13	7212727.699	481799.517
14	7212728.263	481762.022
15	7212728.827	481724.526
16	7212757.824	481724.962
17	7212758.140	481703.965
18	7212781.137	481704.311
19	7212757.711	481732.461
20	7212757.282	481760.958
21	7212757.260	481762.458
22	7212756.853	481789.455
23	7212756.695	481799.954
24	7212756.425	481817.952
25	7212756.131	481837.449
26	7212755.996	481846.448

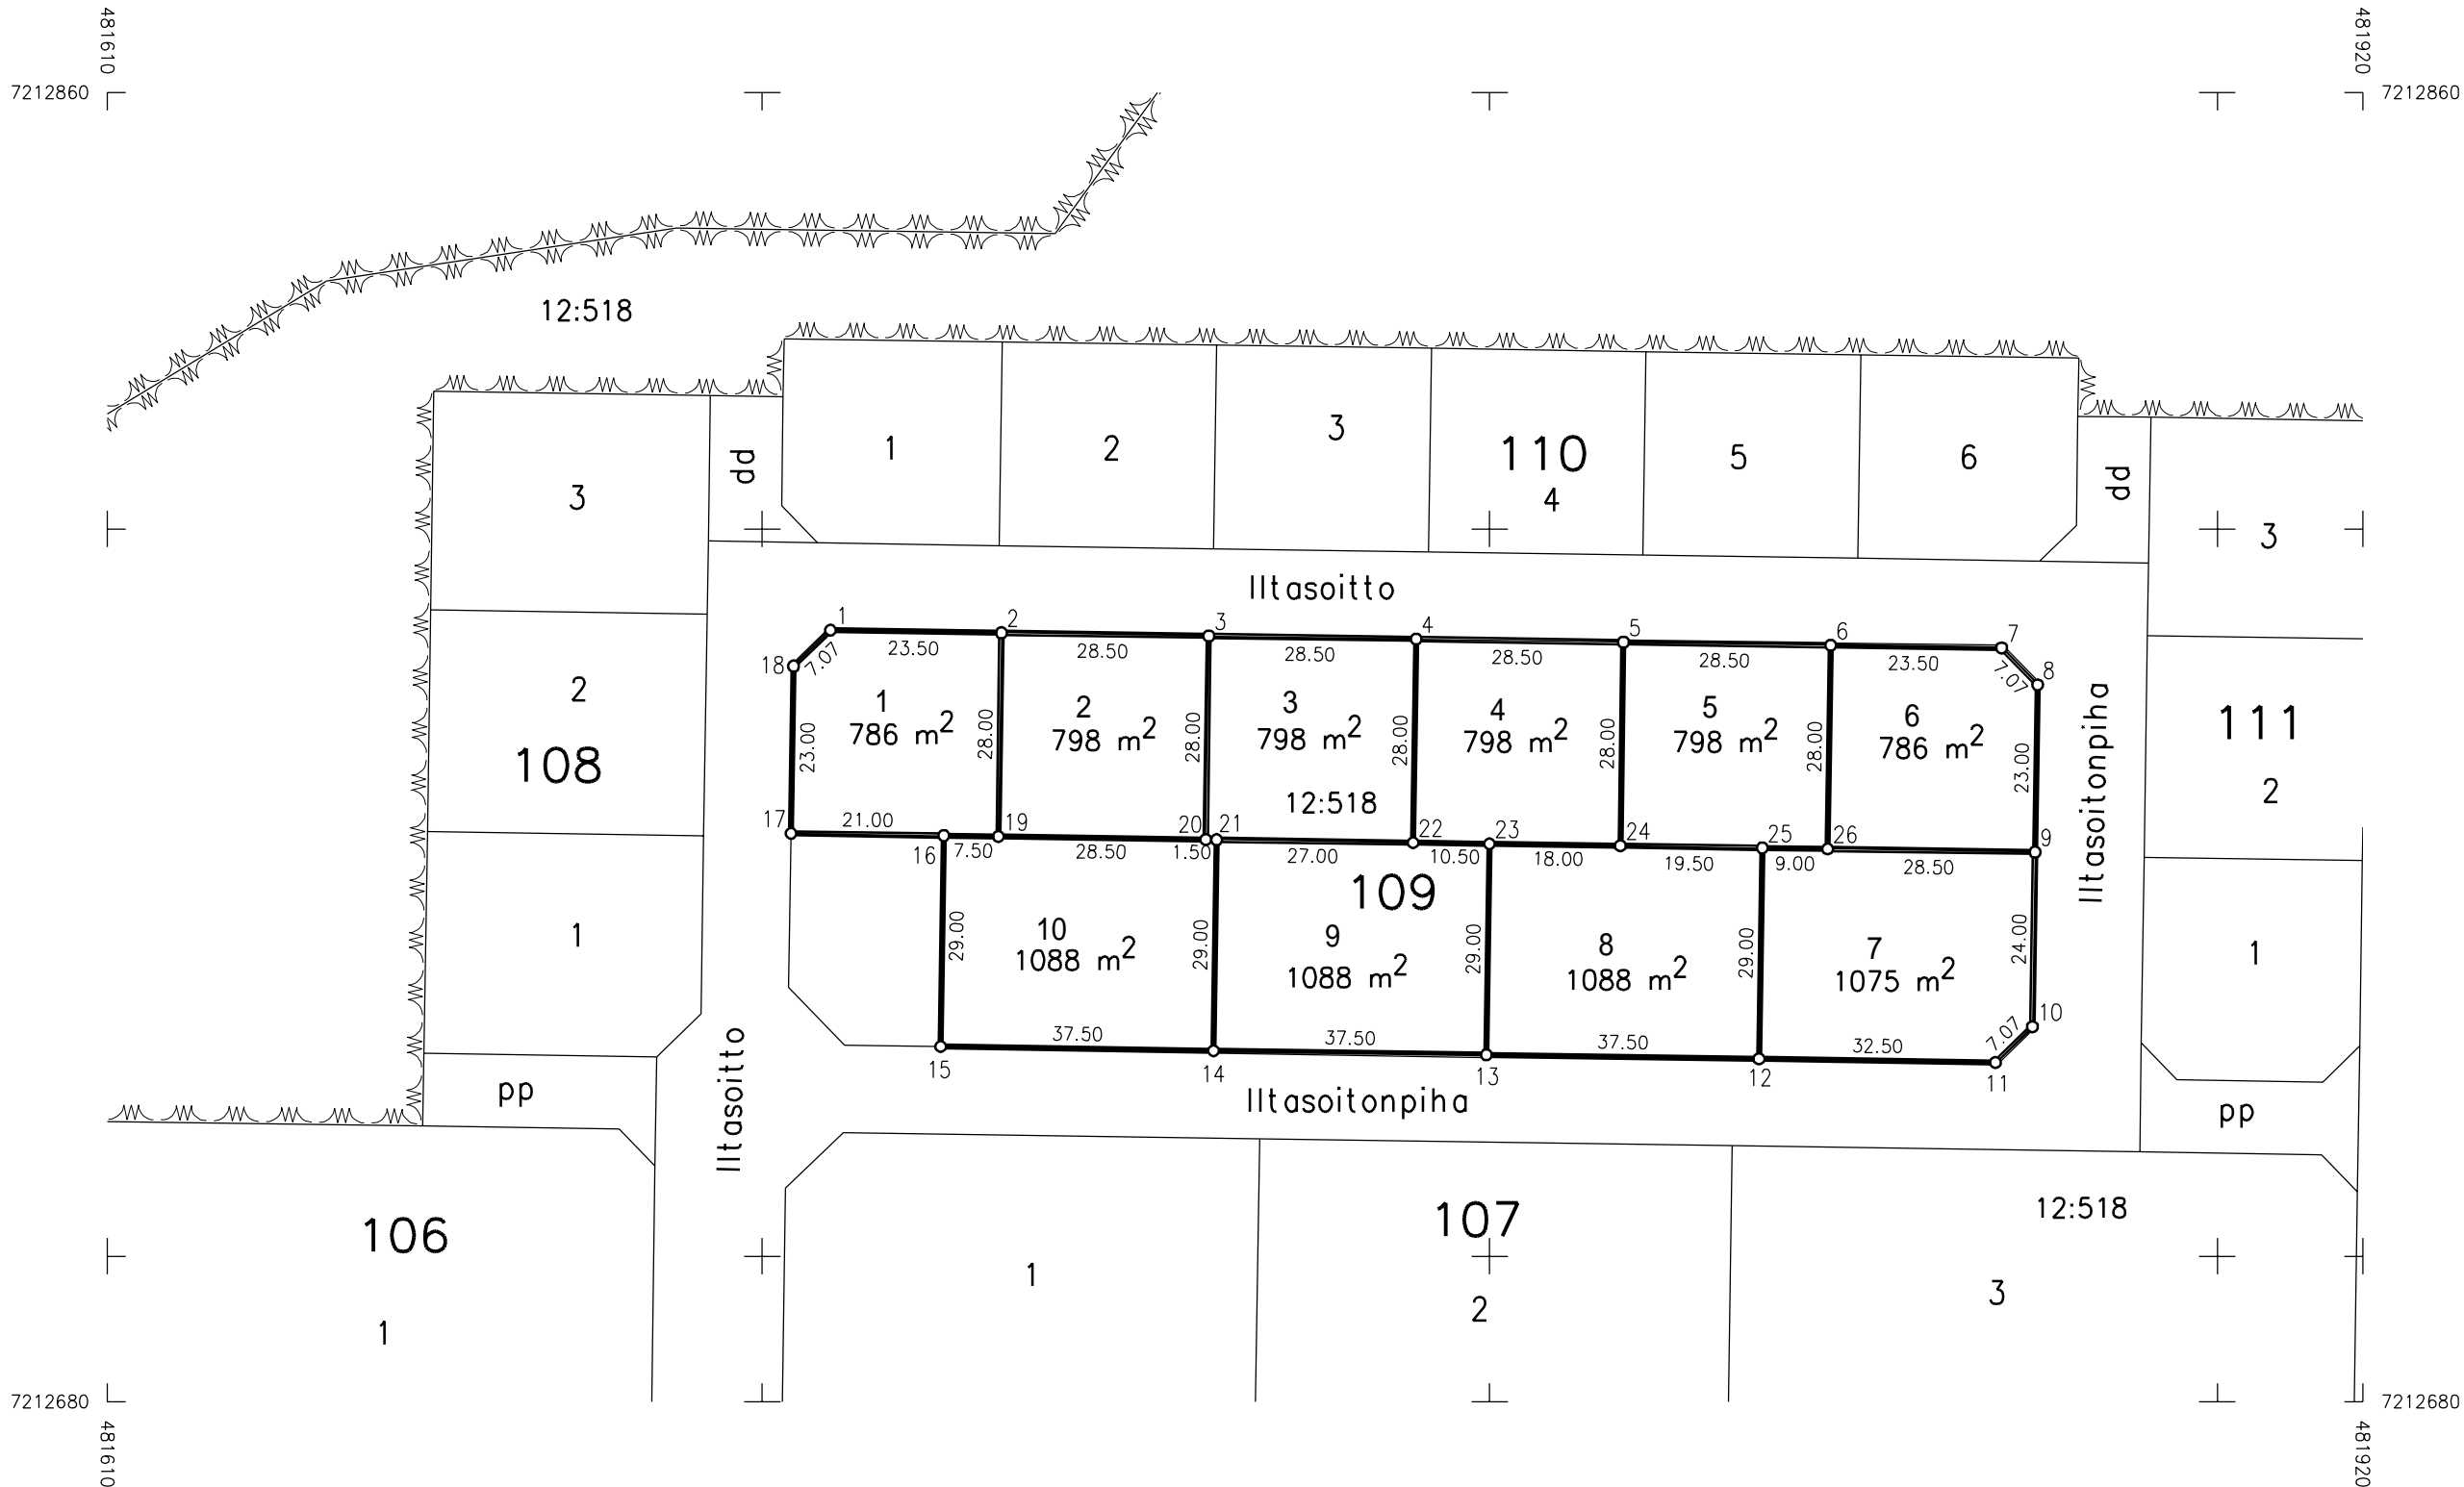


TONTTIJAKO		1:1000	OULU	
ASEMAKAAVA 2351		HYVÄKSYTTY/VAHVISTETTU		TJNRO 5647083
				EDELLINEN TONTTIJAKO
POHJAKARTAN HYVÄKSYI JA TONTTIJAON LAATI		23.11.2023	KAUP. OSA	71
				Hiukkavaara
LASKI	ALK	KIINTEISTÖINSINÖÖRIN MÄÄRÄYKSESTÄ		KORTTELI 110
PIIRSI	JS	PAIKKATIETOINSINÖÖRI		TONTIT 1-6
TARK	PM	Anna-Liisa Kylätie		MUUTT. TONTIT
HYVÄKSYTTY				
VOIMAANTULO				

KOORDINAATTILUETTELO

N:o	X	Y
1	7212826.162	481702.988
2	7212825.711	481732.984
3	7212825.267	481762.481
4	7212824.823	481791.978
5	7212824.379	481821.474
6	7212823.935	481850.971
7	7212823.484	481880.968
8	7212800.487	481880.622
9	7212795.563	481875.547
10	7212795.939	481850.550
11	7212796.382	481821.053
12	7212796.826	481791.556
13	7212797.270	481762.060
14	7212797.714	481732.563
15	7212798.090	481707.566
16	7212803.165	481702.642

MUODOSTUMINEN

TONTTI	P-ALA	OSAP-ALA	KIINTEISTÖ	M-ALA
071 0110 0001	828	828	404 0012 0518	
071 0110 0002	826	826	404 0012 0518	
071 0110 0003	826	826	404 0012 0518	
071 0110 0004	826	826	404 0012 0518	
071 0110 0005	826	826	404 0012 0518	
071 0110 0006	828	828	404 0012 0518	

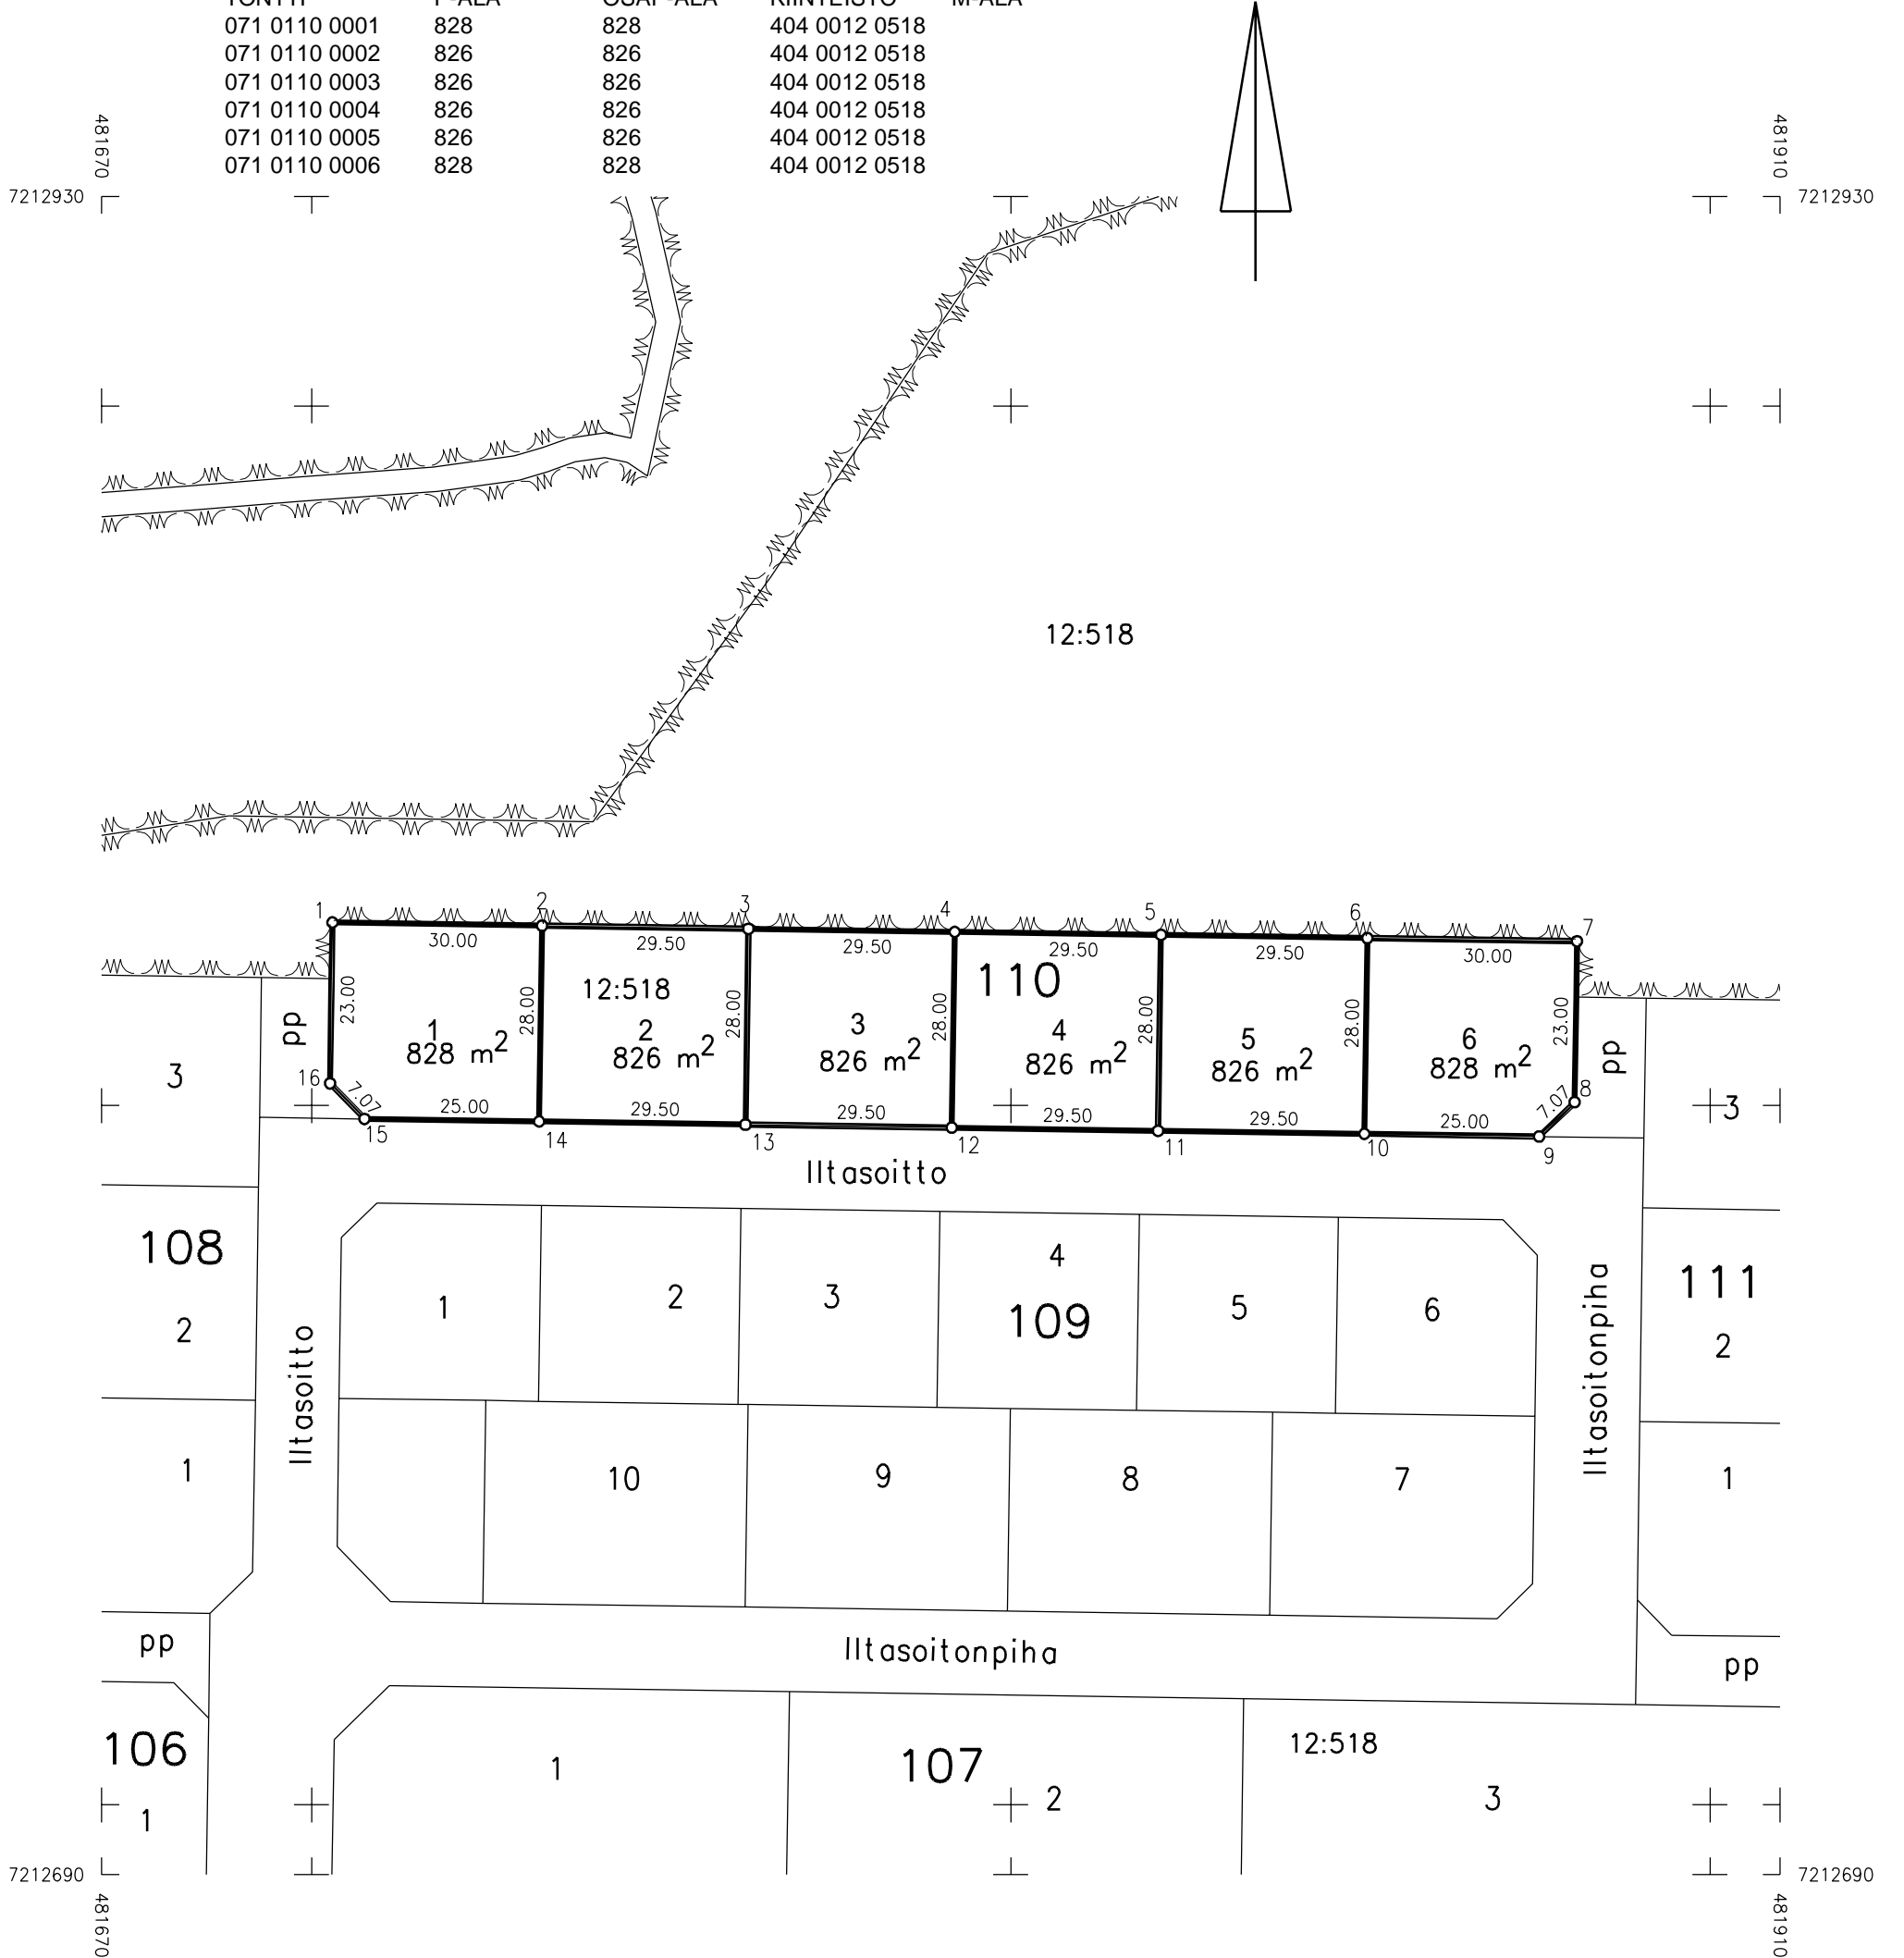

TONTTIJAKO		1:500	OULU
ASEMAKAAVA 2351		HYVÄKSYTTY/VAHVISTETTU	TJNRO 5647084
			EDELLINEN TONTTIJAKO
POHJAKARTAN HYVÄKSYI JA TONTTIJAON LAATI		23.11.2023	KAUP. OSA 71 Hiukkavaara
LASKI	ALK	KIINTEISTÖINSINÖÖRIN MÄÄRÄYKSESTÄ PAIKKATIETOINSINÖÖRI Anna-Liisa Kylätie	KORTTELI 111
PIIRSI	JS		TONTIT 1-3
TARK	PM		MUUTT. TONTIT
HYVÄKSYTTY			
VOIMAANTULO			

KOORDINAATTILUETTELO

N:o	X	Y
1	7212815.335	481890.846
2	7212814.883	481920.843
3	7212784.887	481920.391
4	7212754.390	481919.933
5	7212728.893	481919.549
6	7212723.969	481914.474
7	7212724.270	481894.477
8	7212729.344	481889.552
9	7212754.841	481889.936
10	7212785.338	481890.395

MUODOSTUMINEN

TONTTI	P-ALA	OSAP-ALA	KIINTEISTÖ	M-ALA
071 0111 0001	890	890	404 0012 0518	
071 0111 0002	915	915	404 0012 0518	
071 0111 0003	900	900	404 0012 0518	



Oulu Maa ja mittaus

Kartta-arkisto

I 7084 Säil. F:17



TONTTIJAKO		1:500	OULU
ASEMAKAAVA 2351		HYVÄKSYTTY/VAHVISTETTU	TJNRO 5647085
			EDELLINEN TONTTIJAKO
POHJAKARTAN HYVÄKSYI JA TONTTIJAON LAATI 23.11.2023		KAUP. OSA 71	Hiukkavaara
LASKI ALK	KIINTEISTÖINSINÖÖRIN MÄÄRÄYKSESTÄ PAIKKATIETOINSINÖÖRI Anna-Liisa Kylätie	KORTTELI 112	
PIIRSI JS		TONTIT 1-5	
TARK PM		MUUTT. TONTIT	
HYVÄKSYTTY			
VOIMAANTULO			

KOORDINAATTILUETTELO

N:o	X	Y
1	7212713.353	481955.319
2	7212713.045	481975.817
3	7212707.970	481980.741
4	7212688.972	481980.455
5	7212664.975	481980.094
6	7212664.855	481988.093
7	7212664.396	482018.590
8	7212664.009	482044.287
9	7212656.093	482051.969
10	7212644.694	482051.797
11	7212637.012	482043.881
12	7212637.399	482018.184
13	7212637.858	481987.687
14	7212638.169	481966.989
15	7212656.235	481949.459
16	7212665.434	481949.598
17	7212689.431	481949.959
18	7212708.429	481950.245

MUODOSTUMINEN

TONTTI	P-ALA	OSAP-ALA	KIINTEISTÖ	M-ALA
071 0112 0001	844	844	404 0012 0518	
071 0112 0002	824	824	404 0012 0518	
071 0112 0003	881	881	404 0012 0518	
071 0112 0004	732	732	404 0012 0518	
071 0112 0005	707	707	404 0012 0518	

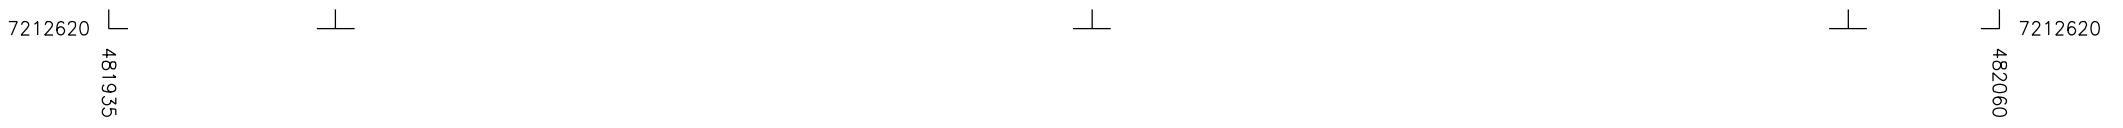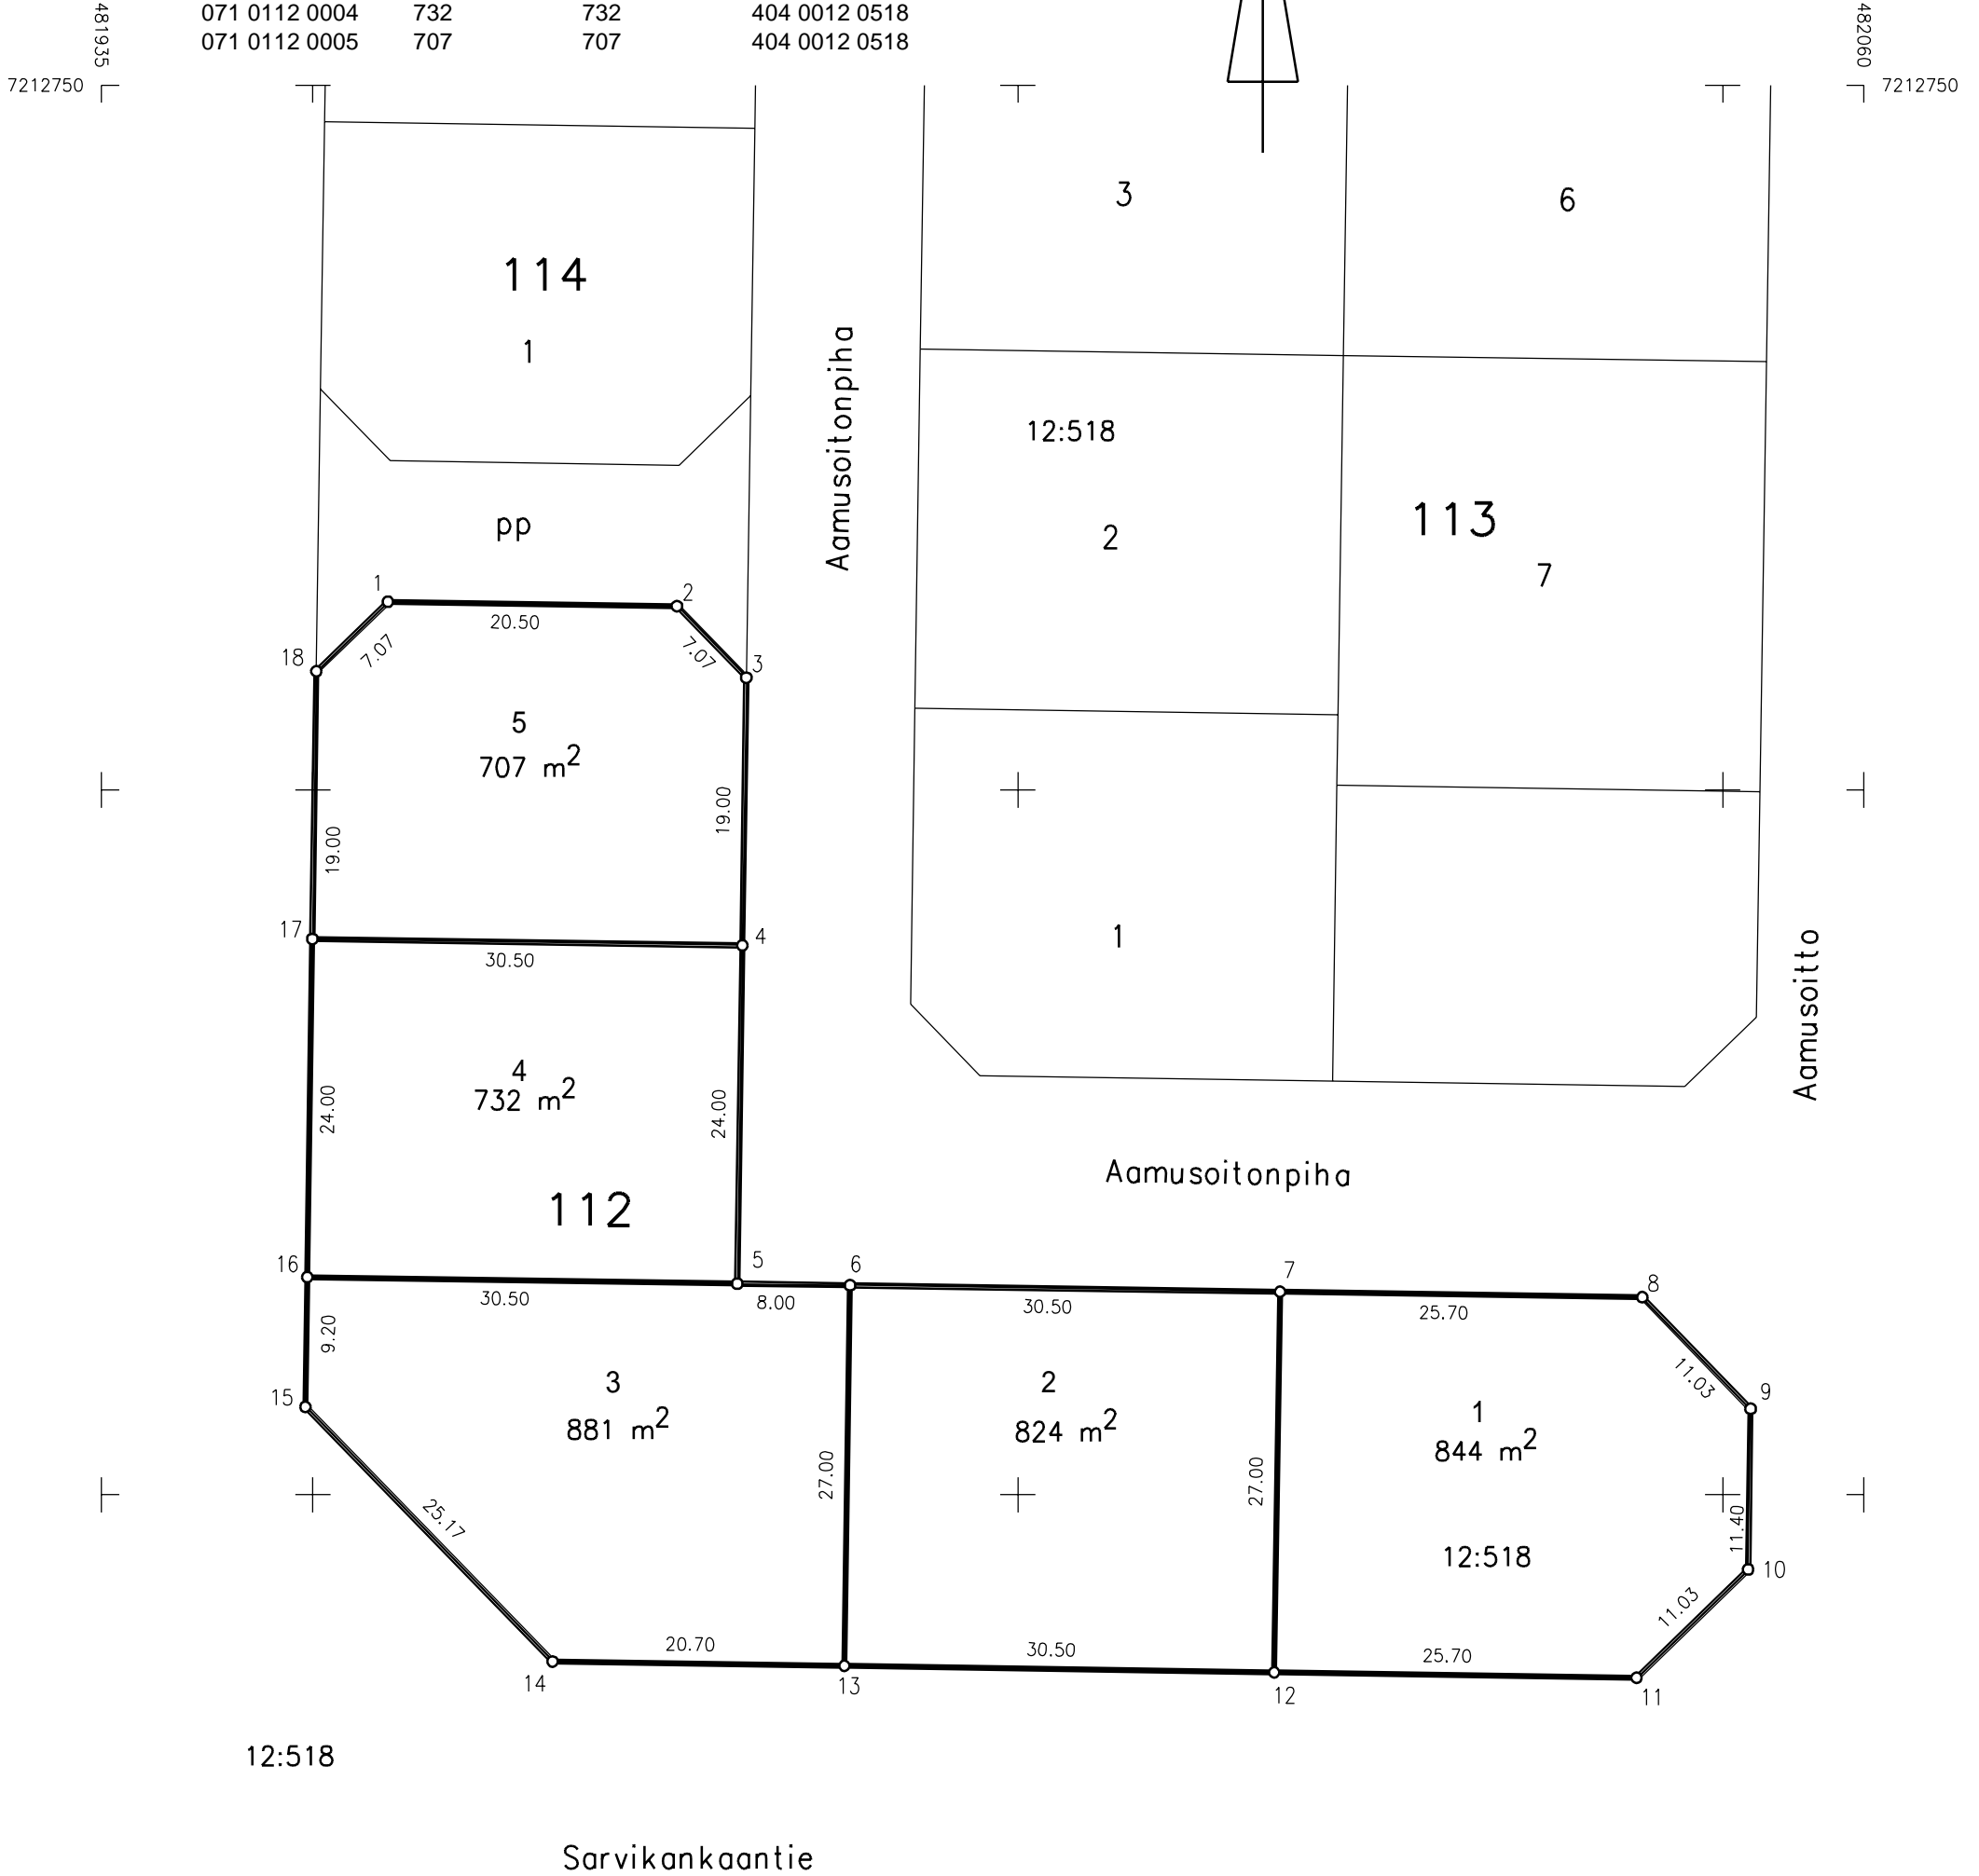

Oulu Maa ja mittaus
Kartta-arkisto
I 7085 Säil. F:17

TONTTIJAKO		1:500	OULU
ASEMAKAAVA 2351		HYVÄKSYTTY/VAHVISTETTU	TJNRO 5647086
			EDELLINEN TONTTIJAKO
POHJAKARTAN HYVÄKSYI JA TONTTIJAON LAATI 23.11.2023		KAUP. OSA 71	Hiukkavaara
LASKI ALK	KIINTEISTÖINSINÖÖRIN MÄÄRÄYKSESTÄ PAIKKATIETOINSINÖÖRI Anna-Liisa Kylätie	KORTTELI 113	
PIIRSI JS		TONTIT 1-7	
TARK PM		MUUTT. TONTIT	
HYVÄKSYTTY			
VOIMAANTULO			

KOORDINAATTILUETTELO

N:o	X	Y
1	7212782.706	481998.867
2	7212782.330	482023.865
3	7212781.954	482048.862
4	7212776.879	482053.786
5	7212755.881	482053.470
6	7212730.384	482053.086
7	7212699.888	482052.628
8	7212700.339	482022.631
9	7212679.341	482022.315
10	7212679.718	481997.318
11	7212684.792	481992.394
12	7212705.790	481992.710
13	7212731.287	481993.093
14	7212756.784	481993.477
15	7212777.782	481993.793
16	7212756.333	482023.473
17	7212730.836	482023.090
18	7212705.338	482022.706

MUODOSTUMINEN

TONTTI	P-ALA	OSAP-ALA	KIINTEISTÖ	M-ALA
071 0113 0001	768	768	404 0012 0518	
071 0113 0002	765	765	404 0012 0518	
071 0113 0003	765	765	404 0012 0518	
071 0113 0004	768	768	404 0012 0518	
071 0113 0005	768	768	404 0012 0518	
071 0113 0006	765	765	404 0012 0518	
071 0113 0007	915	915	404 0012 0518	



TONTTIJAKO		1:500	OULU
ASEMAKAAVA 2351		HYVÄKSYTTY/VAHVISTETTU	TJNRO 5647087
			EDELLINEN TONTTIJAKO
POHJAKARTAN HYVÄKSYI JA TONTTIJAON LAATI		23.11.2023	KAUP. OSA 71 Hiukkavaara
LASKI	ALK	KIINTEISTÖINSINÖÖRIN MÄÄRÄYKSESTÄ PAIKKATIETOINSINÖÖRI Anna-Liisa Kylätie	KORTTELI 114
PIIRSI	JS		TONTIT 1-6
TARK	PM		MUUTT. TONTIT
HYVÄKSYTTY			
VOIMAANTULO			

KOORDINAATTILUETTELO

N:o	X	Y
1	7212822.416	481951.960
2	7212821.807	481992.455
3	7212821.325	482024.451
4	7212820.844	482056.448
5	7212798.846	482056.117
6	7212793.922	482051.042
7	7212794.328	482024.045
8	7212794.810	481992.049
9	7212794.960	481982.050
10	7212770.963	481981.689
11	7212746.966	481981.328
12	7212727.968	481981.042
13	7212723.044	481975.967
14	7212723.352	481955.470
15	7212728.427	481950.545
16	7212747.425	481950.831
17	7212771.422	481951.192
18	7212795.419	481951.553

MUODOSTUMINEN

TONTTI	P-ALA	OSAP-ALA	KIINTEISTÖ	M-ALA
071 0114 0001	707	707	404 0012 0518	
071 0114 0002	732	732	404 0012 0518	
071 0114 0003	732	732	404 0012 0518	
071 0114 0004	1094	1094	404 0012 0518	
071 0114 0005	864	864	404 0012 0518	
071 0114 0006	852	852	404 0012 0518	




TONTTIJAKO		1:500	OULU
ASEMAKAAVA 2351		HYVÄKSYTTY/VAHVISTETTU	TJNRO 5647089
			EDELLINEN TONTTIJAKO
POHJAKARTAN HYVÄKSYI JA TONTTIJAON LAATI		23.11.2023	KAUP. OSA 71 Hiukkavaara
LASKI	ALK	KIINTEISTÖINSINÖÖRIN MÄÄRÄYKSESTÄ PAIKKATIETOINSINÖÖRI Anna-Liisa Kylätie	KORTTELI 116
PIIRSI	JS		TONTIT 1
TARK	PM		MUUTT. TONTIT
HYVÄKSYTTY			
VOIMAANTULO			

KOORDINAATTILUETTELO

N:o	X	Y
1	7212703.132	482069.678
2	7212702.071	482140.170
3	7212635.578	482139.170
4	7212636.597	482071.478
5	7212644.513	482063.796
6	7212698.207	482064.604

MUODOSTUMINEN

TONTTI	P-ALA	OSAP-ALA	KIINTEISTÖ	M-ALA
071 0116 0001	4978	4978	404 0012 0518	

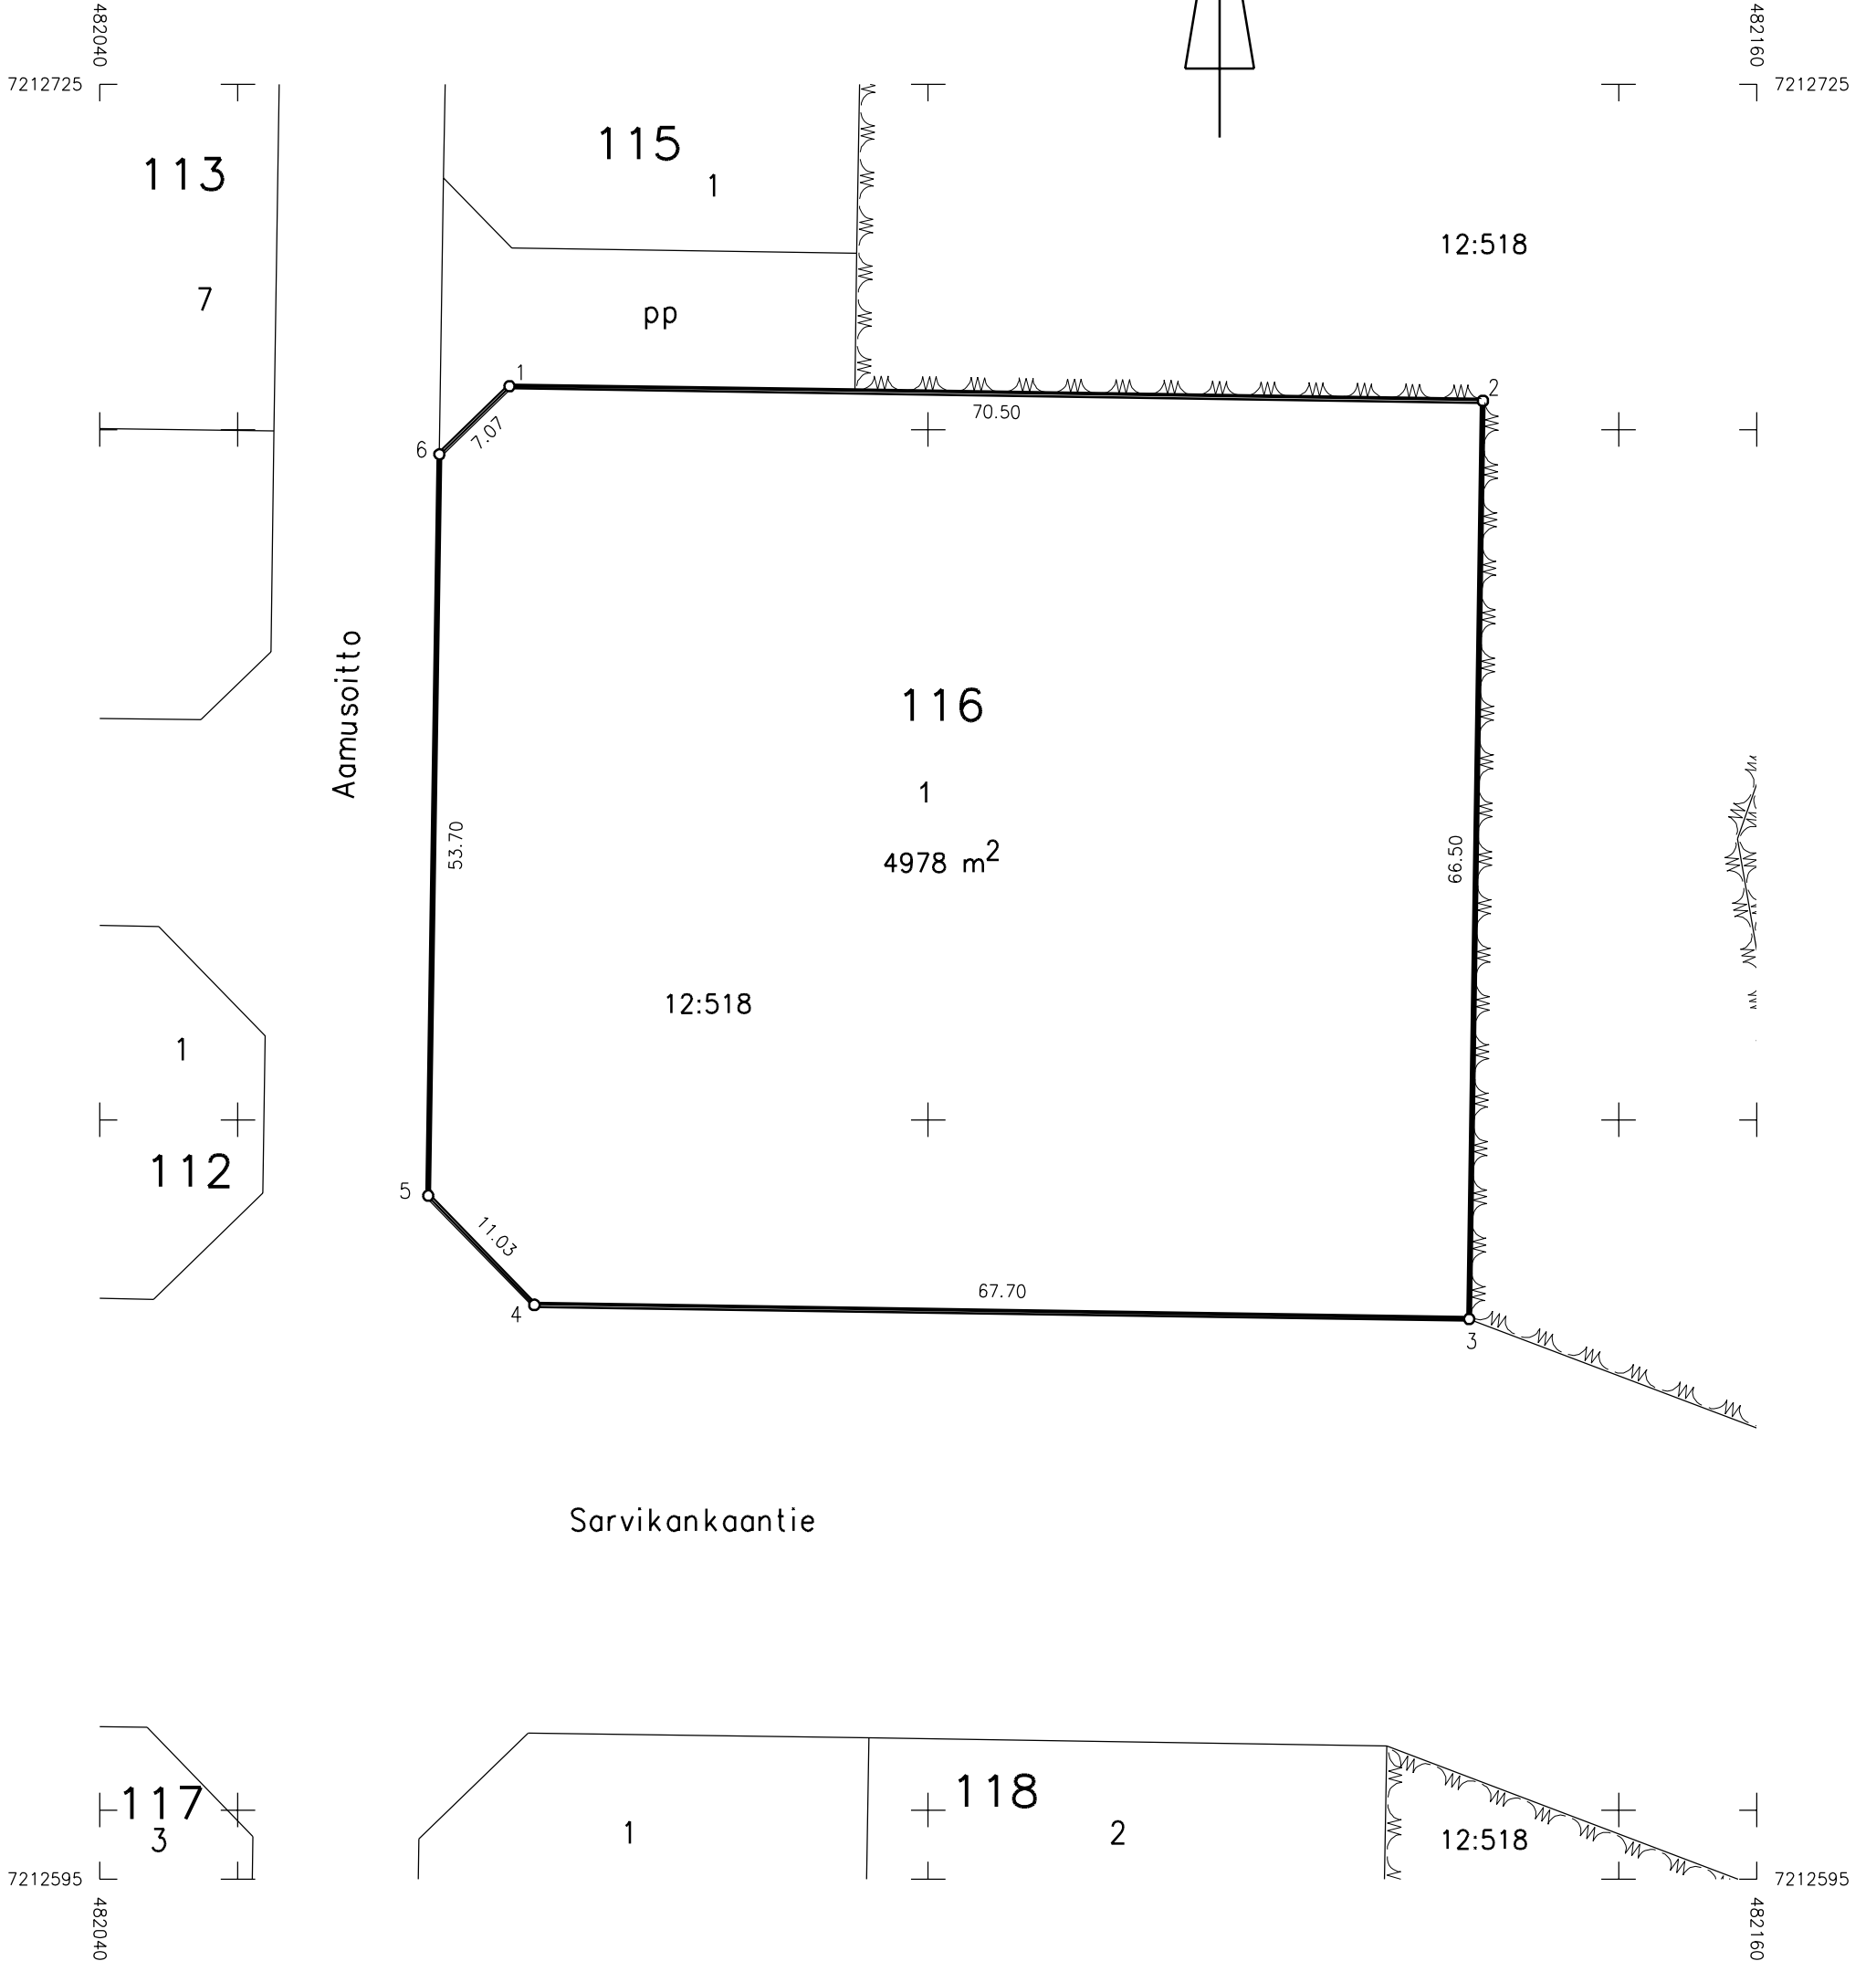

Oulu Maa ja mittaus

Kartta-arkisto

I 7089

Säil. F:17


TONTTIJAKO		1:500	OULU
ASEMAKAAVA 2351		HYVÄKSYTTY/VAHVISTETTU	TJNRO 5647090
			EDELLINEN TONTTIJAKO
POHJAKARTAN HYVÄKSYI JA TONTTIJAON LAATI		23.11.2023	KAUP. OSA 71 Hiukkavaara
LASKI	ALK	KIINTEISTÖINSINÖÖRIN MÄÄRÄYKSESTÄ PAIKKATIETOINSINÖÖRI Anna-Liisa Kylätie	KORTTELI 117
PIIRSI	JS		TONTIT 1-3
TARK	PM		MUUTT. TONTIT
HYVÄKSYTTY			
VOIMAANTULO			

KOORDINAATTILUETTELO

N:o	X	Y
1	7212607.182	481965.923
2	7212606.876	481986.221
3	7212606.387	482018.717
4	7212606.016	482043.414
5	7212598.099	482051.096
6	7212584.701	482050.895
7	7212577.019	482042.978
8	7212577.391	482018.281
9	7212577.879	481985.785
10	7212578.444	481948.289
11	7212590.242	481948.466

MUODOSTUMINEN

TONTTI	P-ALA	OSAP-ALA	KIINTEISTÖ	M-ALA
071 0117 0001	940	940	404 0012 0518	
071 0117 0002	943	943	404 0012 0518	
071 0117 0003	882	882	404 0012 0518	

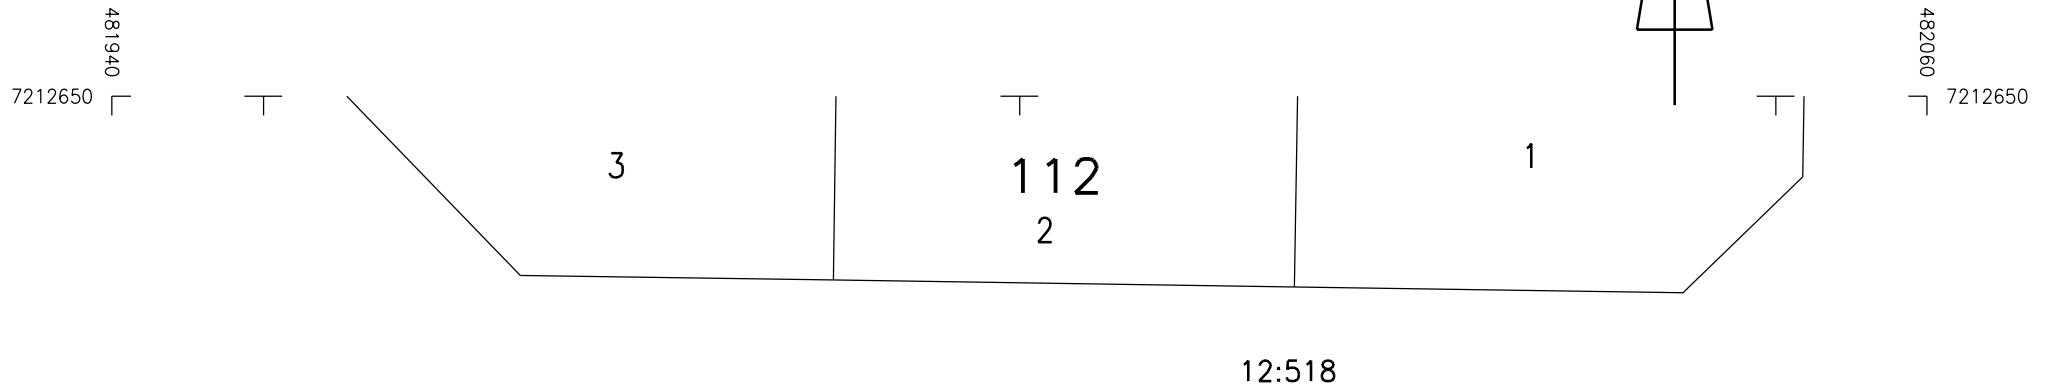

Sarvikankaantie



Oulu Maa ja mittaus

Kartta-arkisto

I 7090

Säil. F:17

TONTTIJAKO		1:500	OULU
ASEMAKAAVA 2351		HYVÄKSYTTY/VAHVISTETTU	TJNRO 5647091
			EDELLINEN TONTTIJAKO
POHJAKARTAN HYVÄKSYI JA TONTTIJAON LAATI		23.11.2023	KAUP. OSA 71 Hiukkavaara
LASKI	ALK	KIINTEISTÖINSINÖÖRIN MÄÄRÄYKSESTÄ PAIKKATIETOINSINÖÖRI Anna-Liisa Kylätie	KORTTELI 118
PIIRSI	JS		TONTIT 1-4
TARK	PM		MUUTT. TONTIT
HYVÄKSYTTY			
VOIMAANTULO			

KOORDINAATTILUETTELO


N:o	X	Y
1	7212605.600	482071.011
2	7212605.229	482095.708
3	7212604.665	482133.204
4	7212575.668	482132.768
5	7212550.671	482132.392
6	7212525.674	482132.016
7	7212526.042	482107.519
8	7212531.117	482102.594
9	7212551.115	482102.895
10	7212576.112	482103.271
11	7212576.232	482095.272
12	7212576.604	482070.575
13	7212584.520	482062.893
14	7212597.919	482063.095

MUODOSTUMINEN

TONTTI	P-ALA	OSAP-ALA	KIINTEISTÖ	M-ALA
071 0118 0001	882	882	404 0012 0518	
071 0118 0002	1088	1088	404 0012 0518	
071 0118 0003	738	738	404 0012 0518	
071 0118 0004	725	725	404 0012 0518	



12:518 Sarvikankaantie

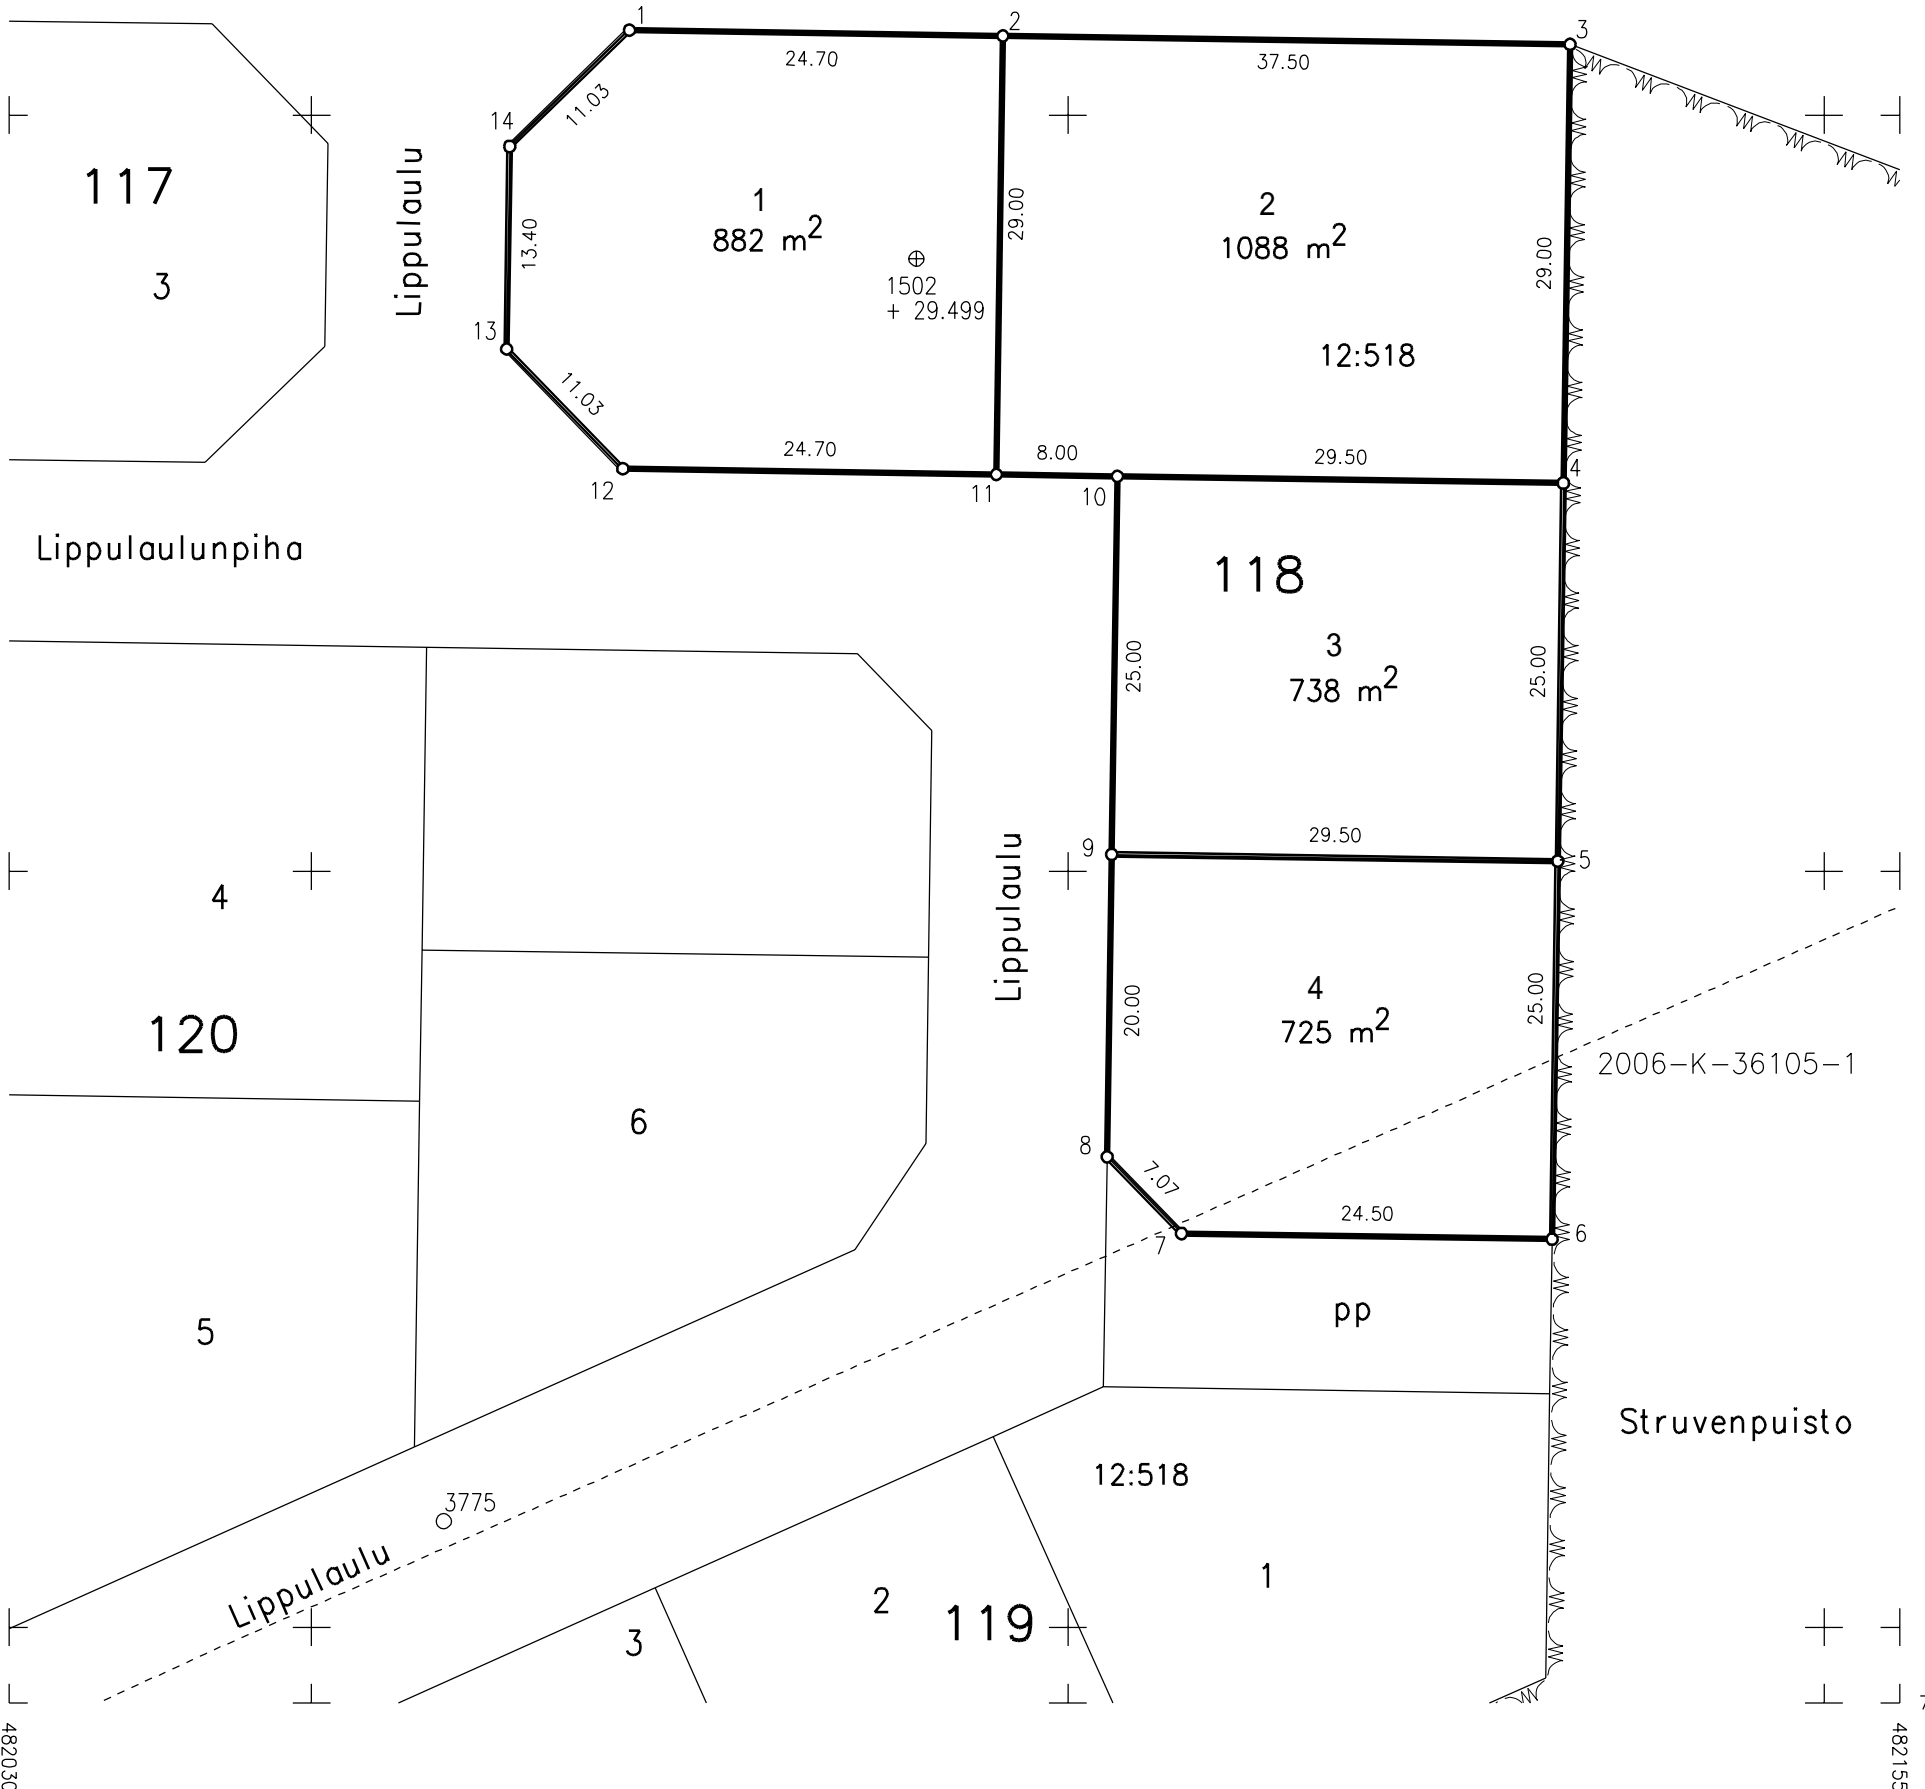


TONTTIJAKO		1:500	OULU
ASEMAKAAVA 2351		HYVÄKSYTTY/VAHVISTETTU	
POHJAKARTAN HYVÄKSYI JA TONTTIAON LAATI		23.11.2023	KAUP. OSA 71 Hiukkavaara
LASKI	ALK	KIINTEISTÖINSINÖÖRIN MÄÄRÄYKSESTÄ	
PIIRSI	JS	PAIKKATIETOINSINÖÖRI	
TARK	PM	Anna-Liisa Kylätie	
HYVÄKSYTTY		KORTTELI 119	
VOIMAANTULO		TONTIT 1-6	
		MUUTT. TONTIT	
		TJNRO 5647092	
		EDELLINEN TONTTIJAKO	

MUODOSTUMINEN

TONTTI	P-ALA	OSAP-ALA	KIINTEISTÖ	M-ALA
071 0119 0001	790	790	404 0012 0518	
071 0119 0002	723	723	404 0012 0518	
071 0119 0003	723	723	404 0012 0518	
071 0119 0004	723	723	404 0012 0518	
071 0119 0005	723	723	404 0012 0518	
071 0119 0006	790	790	404 0012 0518	

KOORDINAATTILUETTELO

N:o	X	Y
1	7212515.898	482102.365
2	7212515.454	482131.862
3	7212496.662	482131.579
4	7212485.706	482107.128
5	7212475.687	482084.771
6	7212465.668	482062.413
7	7212455.649	482040.055
8	7212445.630	482017.697
9	7212436.684	481997.734
10	7212436.865	481985.663
11	7212458.863	481985.994
12	7212465.795	481990.558
13	7212472.550	482005.634
14	7212482.569	482027.991
15	7212492.588	482050.349
16	7212502.607	482072.707
17	7212512.626	482095.065

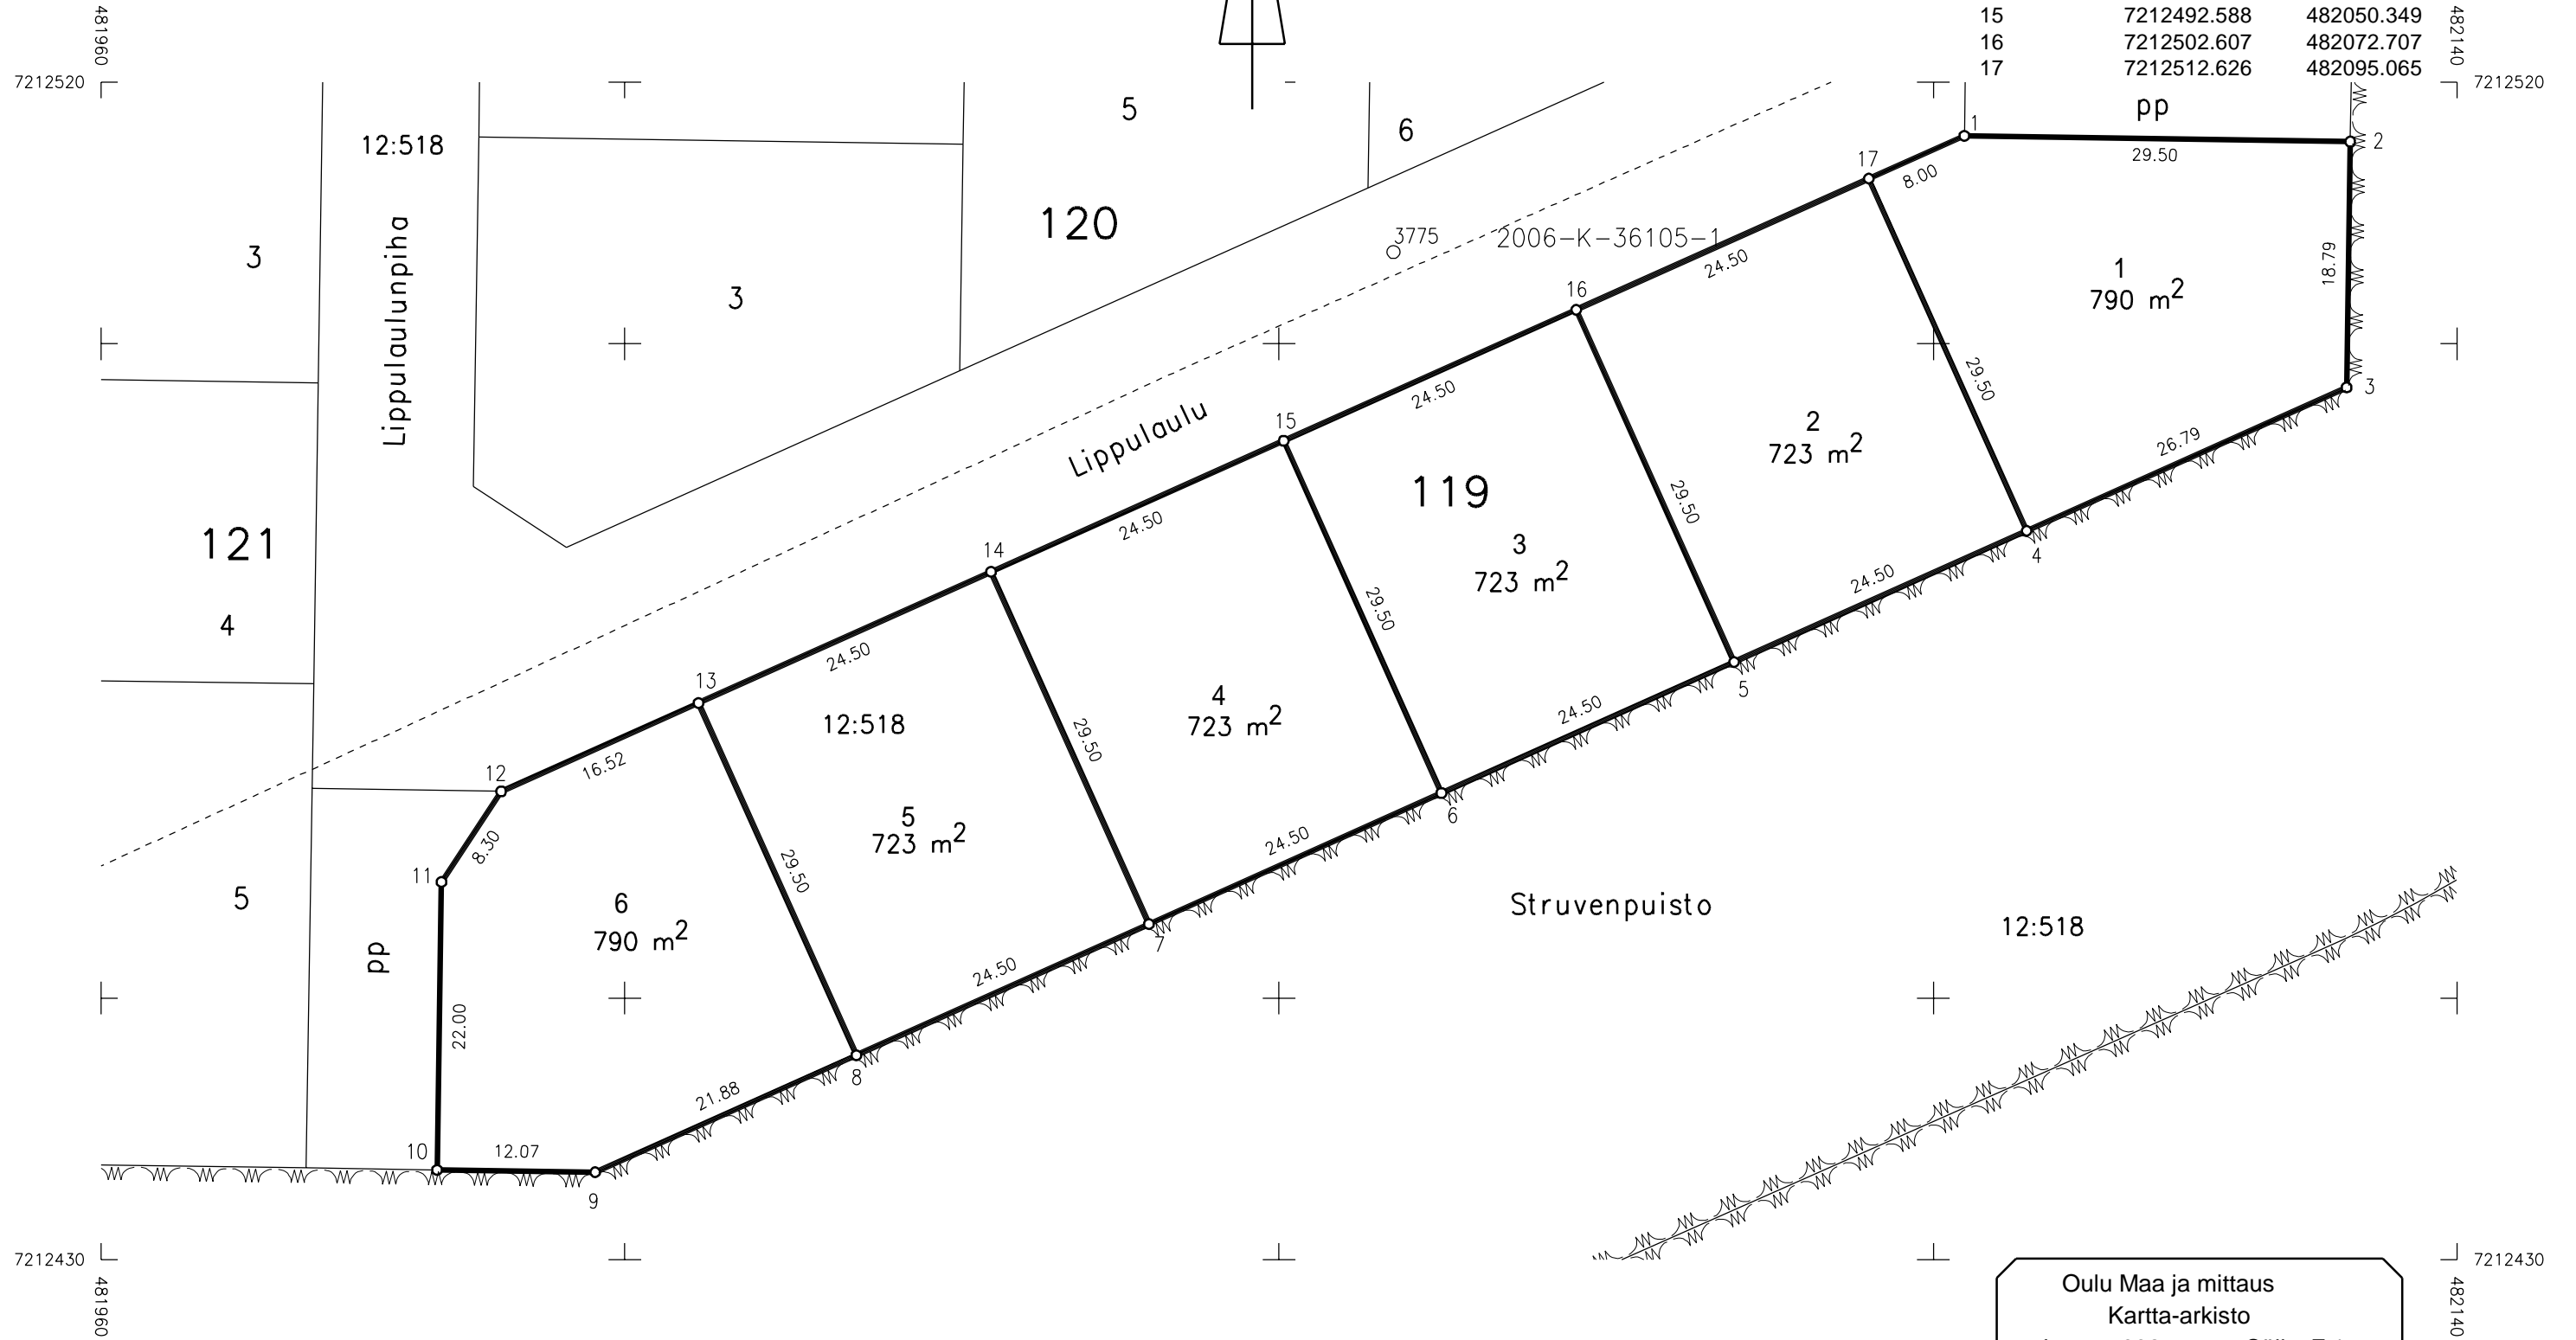

Oulu Maa ja mittaus
Kartta-arkisto
I 7092 Säil. F:17



TONTTIJAKO		1:500	OULU
ASEMAKAAVA 2351		HYVÄKSYTTY/VAHVISTETTU	TJNRO 5647093
			EDELLINEN TONTTIJAKO
POHJAKARTAN HYVÄKSYI JA TONTTIJAON LAATI		23.11.2023	KAUP. OSA 71 Hiukkavaara
LASKI	ALK	KIINTEISTÖINSINÖÖRIN MÄÄRÄYKSESTÄ PAIKKATIETOINSINÖÖRI Anna-Liisa Kylätie	KORTTELI 120
PIIRSI	JS		TONTIT 1-6
TARK	PM		MUUTT. TONTIT
HYVÄKSYTTY			
VOIMAANTULO			

KOORDINAATTILUETTELO

N:o	X	Y
1	7212565.745	481994.603
2	7212565.264	482026.599
3	7212564.798	482057.596
4	7212544.800	482057.295
5	7212544.296	482090.791
6	7212532.012	482090.606
7	7212524.969	482085.927
8	7212511.916	482056.800
9	7212497.929	482025.586
10	7212484.456	481995.521
11	7212489.113	481988.449
12	7212515.826	481988.851
13	7212540.823	481989.228
14	7212560.821	481989.528
15	7212540.267	482026.223
16	7212535.267	482026.148
17	7212515.270	482025.847
18	7212534.801	482057.145

MUODOSTUMINEN

TONTTI	P-ALA	OSAP-ALA	KIINTEISTÖ	M-ALA
071 0120 0001	913	913	404 0012 0518	
071 0120 0002	925	925	404 0012 0518	
071 0120 0003	933	933	404 0012 0518	
071 0120 0004	930	930	404 0012 0518	
071 0120 0005	934	934	404 0012 0518	
071 0120 0006	829	829	404 0012 0518	

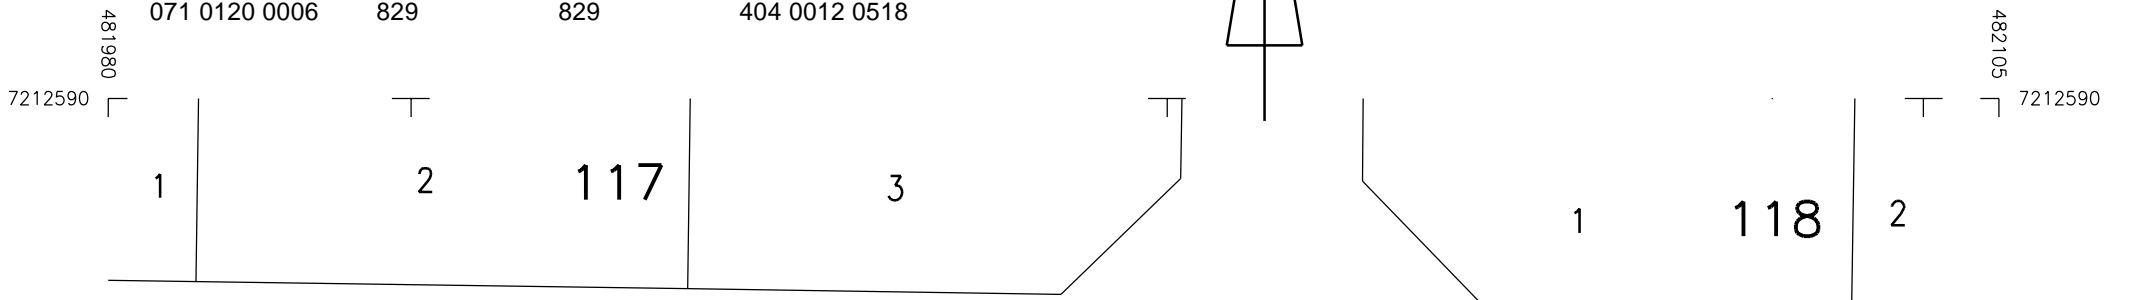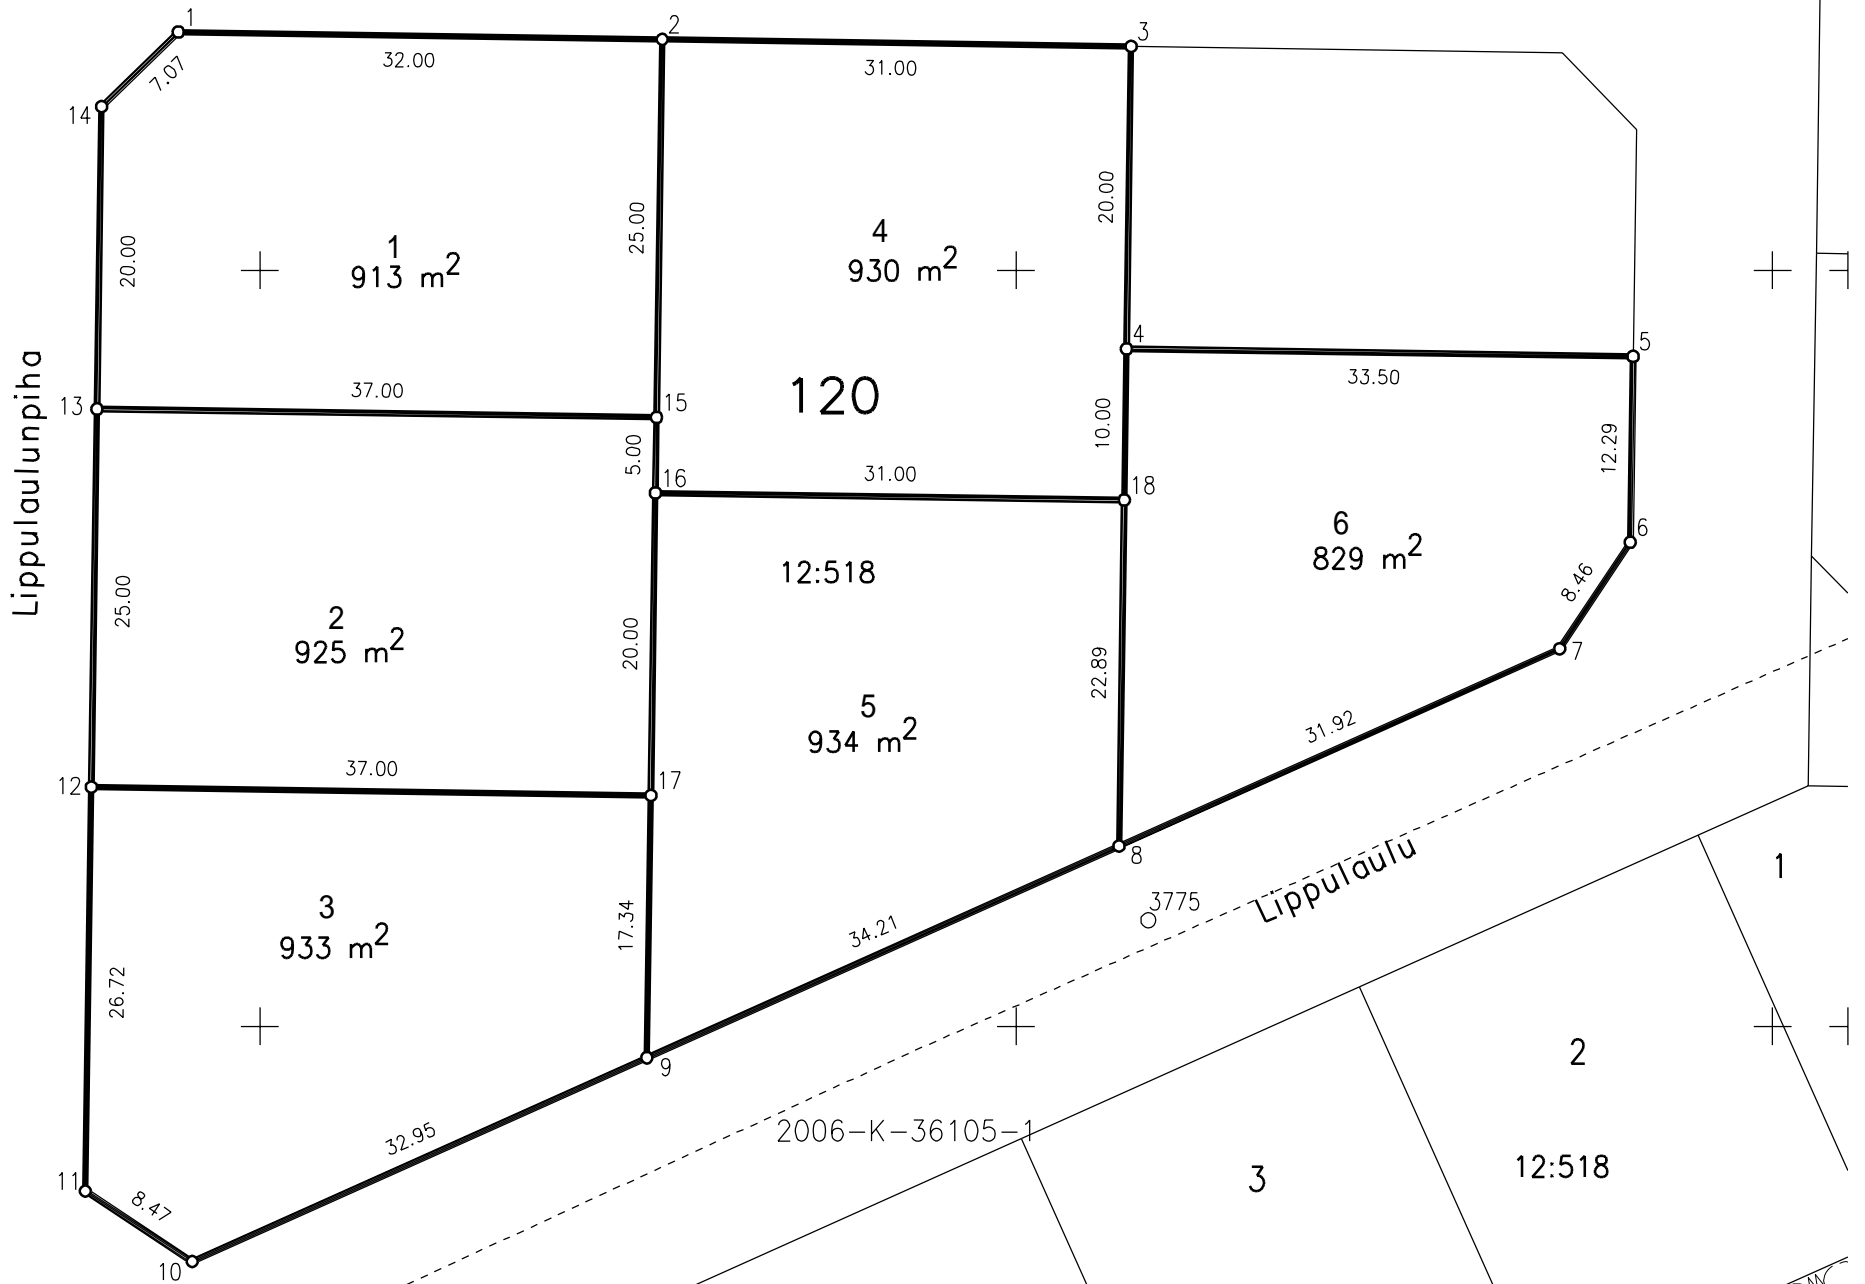
Lippulaulunpiha
Lippulaulu


2006-K-36105-1

Lippulaulu
Struvenpuisto

TONTTIJAKO		1:1000	OULU
ASEMAKAAVA 2351		HYVÄKSYTTY/VAHVISTETTU	TJNRO 5647094
			EDELLINEN TONTTIJAKO
POHJAKARTAN HYVÄKSYI JA TONTTIJAON LAATI		23.11.2023	KAUP. OSA 71 Hiukkavaara
LASKI ALK	KIINTEISTÖINSINÖÖRIN MÄÄRÄYKSESTÄ		KORTTELI 121
PIIRSI JS	PAIKKATIETOINSINÖÖRI		TONTIT 1-5
TARK PM	Anna-Liisa Kylätie		MUUTT. TONTIT
HYVÄKSYTTY			
VOIMAANTULO			

KOORDINAATTILUETTELO

N:o	X	Y
1	7212568.445	481948.138
2	7212568.076	481972.636
3	7212563.002	481977.560
4	7212543.004	481977.259
5	7212520.006	481976.913
6	7212497.009	481976.567
7	7212474.012	481976.221
8	7212437.016	481975.664
9	7212437.460	481946.168
10	7212474.455	481946.724
11	7212497.453	481947.070
12	7212520.450	481947.416
13	7212543.448	481947.762

MUODOSTUMINEN

TONTTI	P-ALA	OSAP-ALA	KIINTEISTÖ	M-ALA
071 0121 0001	725	725	404 0012 0518	
071 0121 0002	679	679	404 0012 0518	
071 0121 0003	679	679	404 0012 0518	
071 0121 0004	679	679	404 0012 0518	
071 0121 0005	1092	1092	404 0012 0518	




TONTTIJAKO		1:1000	OULU
ASEMAKAAVA 2351		HYVÄKSYTTY/VAHVISTETTU	TJNRO 5647095
			EDELLINEN TONTTIJAKO
POHJAKARTAN HYVÄKSYI JA TONTTIJAON LAATI		23.11.2023	KAUP. OSA 71 Hiukkavaara
LASKI ALK	KIINTEISTÖINSINÖÖRIN MÄÄRÄYKSESTÄ		KORTTELI 122
PIIRSI JS	PAIKKATIETOINSINÖÖRI		TONTIT 1,2
TARK PM	Anna-Liisa Kylätie		MUUTT. TONTIT
HYVÄKSYTTY			
VOIMAANTULO			

KOORDINAATTILUETTELO

N:o	X	Y
1	7212609.926	481783.544
2	7212608.975	481846.737
3	7212608.165	481900.531
4	7212590.709	481917.470
5	7212542.914	481916.751
6	7212543.982	481845.759
7	7212544.933	481782.566
8	7212552.849	481774.884
9	7212602.244	481775.627

MUODOSTUMINEN

TONTTI	P-ALA	OSAP-ALA	KIINTEISTÖ	M-ALA
071 0122 0001	4554	4554	404 0012 0518	
071 0122 0002	4467	4467	404 0012 0518	

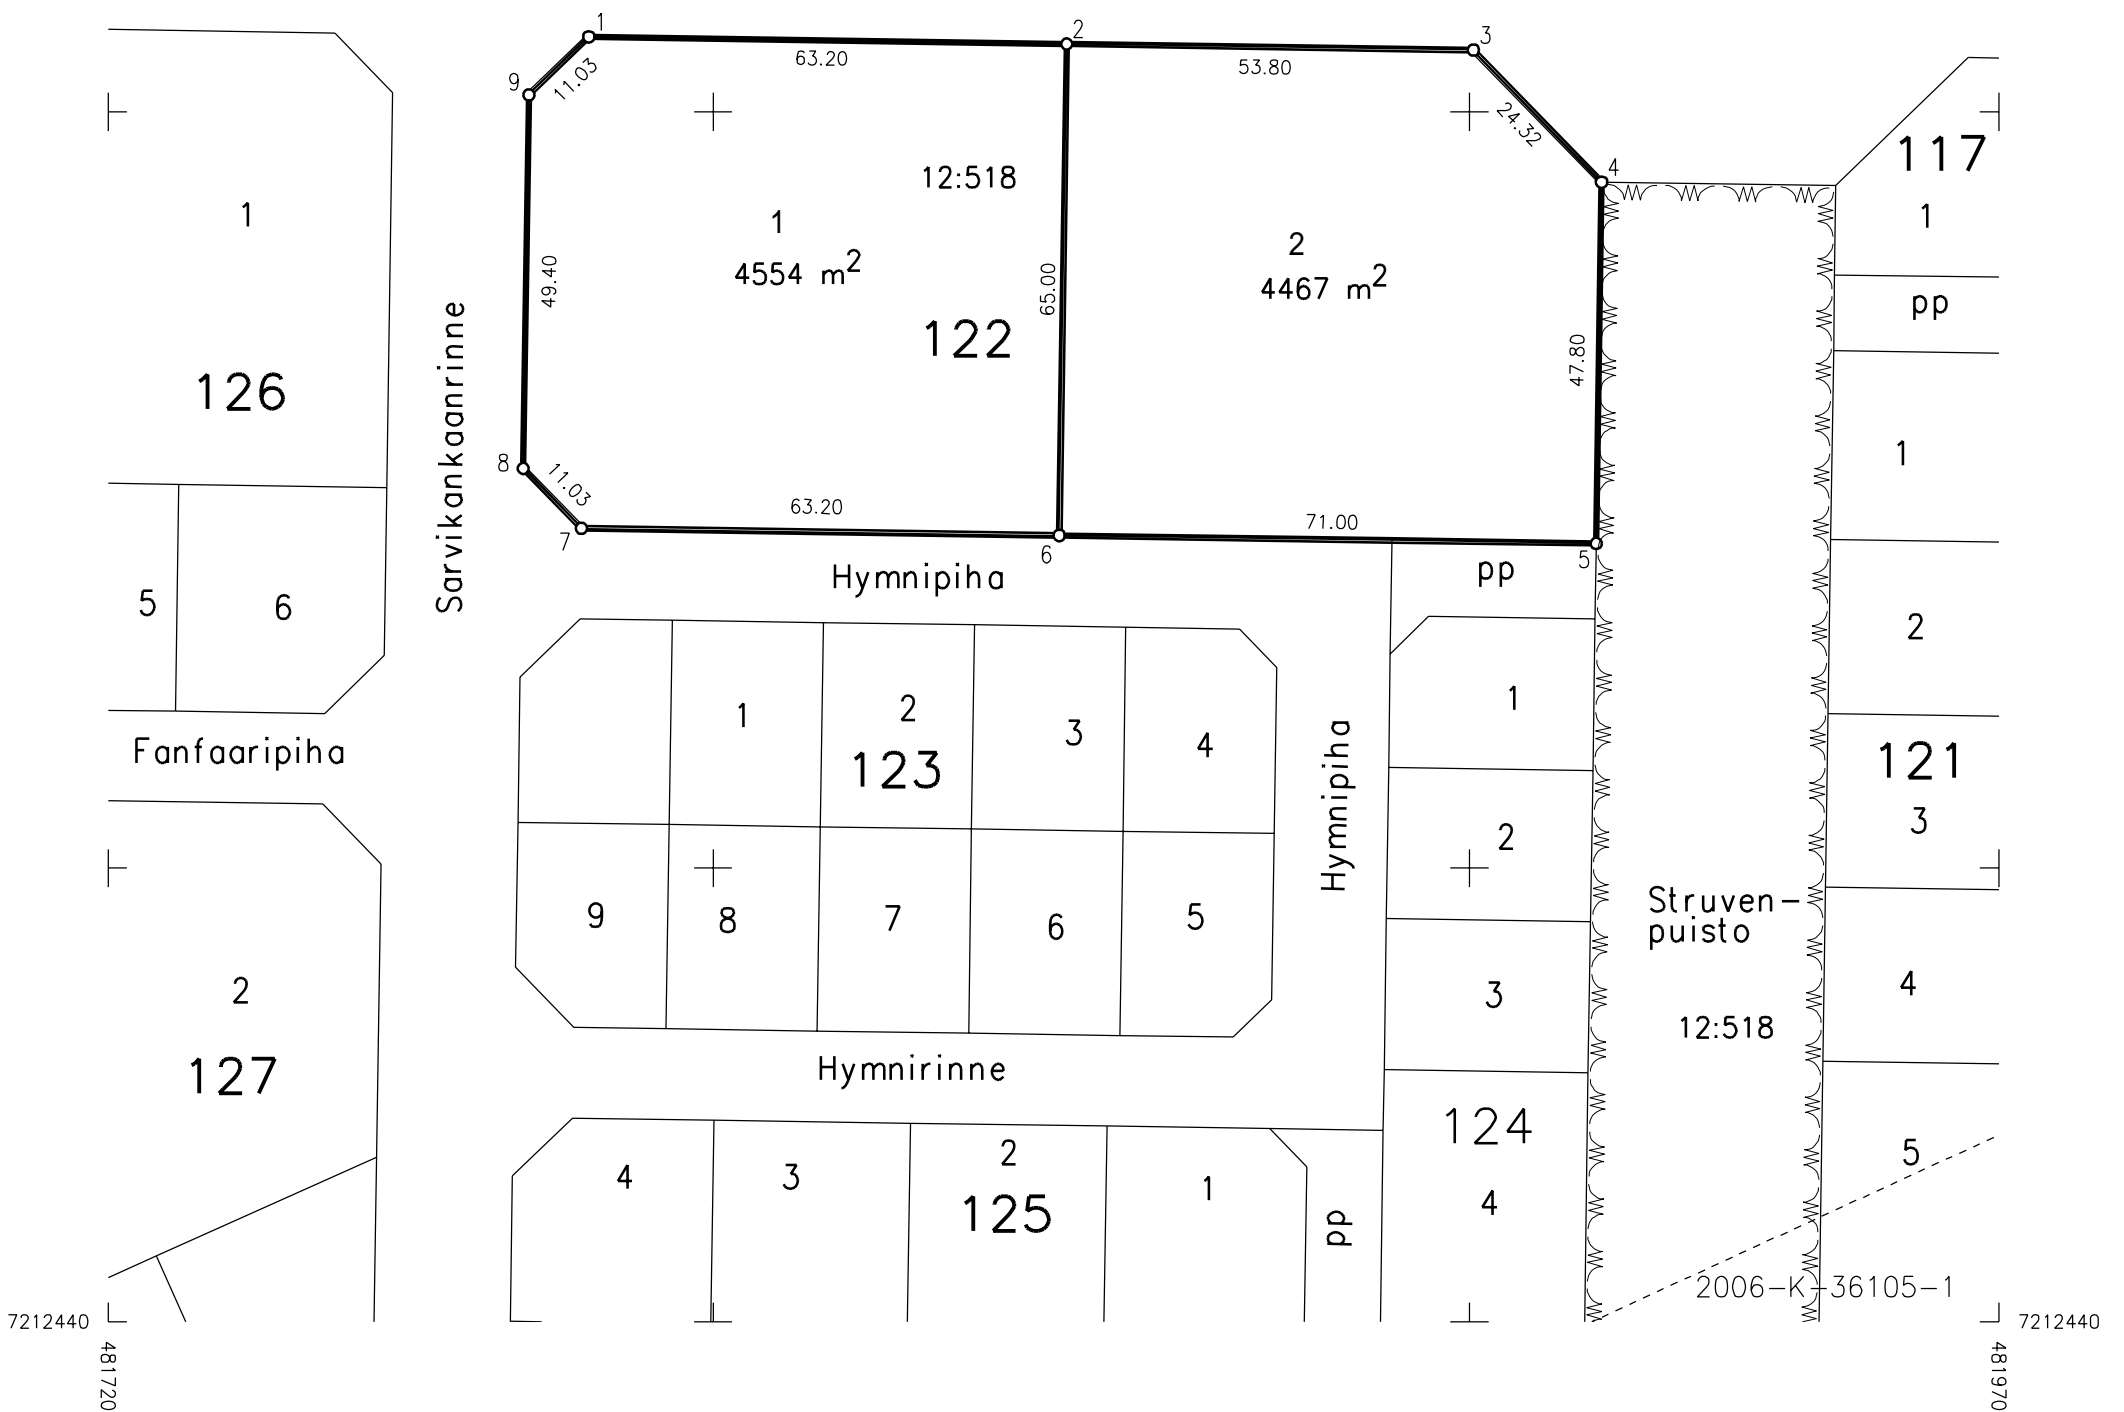
Sarvikankaantie


Oulu Maa ja mittaus

Kartta-arkisto

I 7095 Säil. F:17


TONTTIJAKO		1:500	OULU
ASEMAKAAVA 2351		HYVÄKSYTTY/VAHVISTETTU	TJNRO 5647096
			EDELLINEN TONTTIJAKO
POHJAKARTAN HYVÄKSYI JA TONTTIJAON LAATI		23.11.2023	KAUP. OSA 71 Hiukkavaara
LASKI	ALK	KIINTEISTÖINSINÖÖRIN MÄÄRÄYKSESTÄ PAIKKATIETOINSINÖÖRI Anna-Liisa Kylätie	KORTTELI 123
PIIRSI	JS		TONTIT 1-9
TARK	PM		MUUTT. TONTIT
HYVÄKSYTTY			
VOIMAANTULO			

KOORDINAATTILUETTELO



N:o	X	Y
1	7212532.751	481794.584
2	7212532.450	481814.582
3	7212532.149	481834.579
4	7212531.848	481854.577
5	7212531.623	481869.576
6	7212526.548	481874.500
7	7212504.550	481874.169
8	7212482.553	481873.838
9	7212477.629	481868.763
10	7212477.854	481853.765
11	7212478.155	481833.767
12	7212478.456	481813.769
13	7212478.757	481793.772
14	7212478.940	481781.573
15	7212486.857	481773.891
16	7212506.055	481774.180
17	7212505.754	481794.178
18	7212505.453	481814.176
19	7212505.152	481834.173
20	7212504.851	481854.171

MUODOSTUMINEN

TONTTI	P-ALA	OSAP-ALA	KIINTEISTÖ	M-ALA
071 0123 0001	540	540	404 0012 0518	
071 0123 0002	540	540	404 0012 0518	
071 0123 0003	540	540	404 0012 0518	
071 0123 0004	528	528	404 0012 0518	
071 0123 0005	528	528	404 0012 0518	
071 0123 0006	540	540	404 0012 0518	
071 0123 0007	540	540	404 0012 0518	
071 0123 0008	540	540	404 0012 0518	
071 0123 0009	510	510	404 0012 0518	

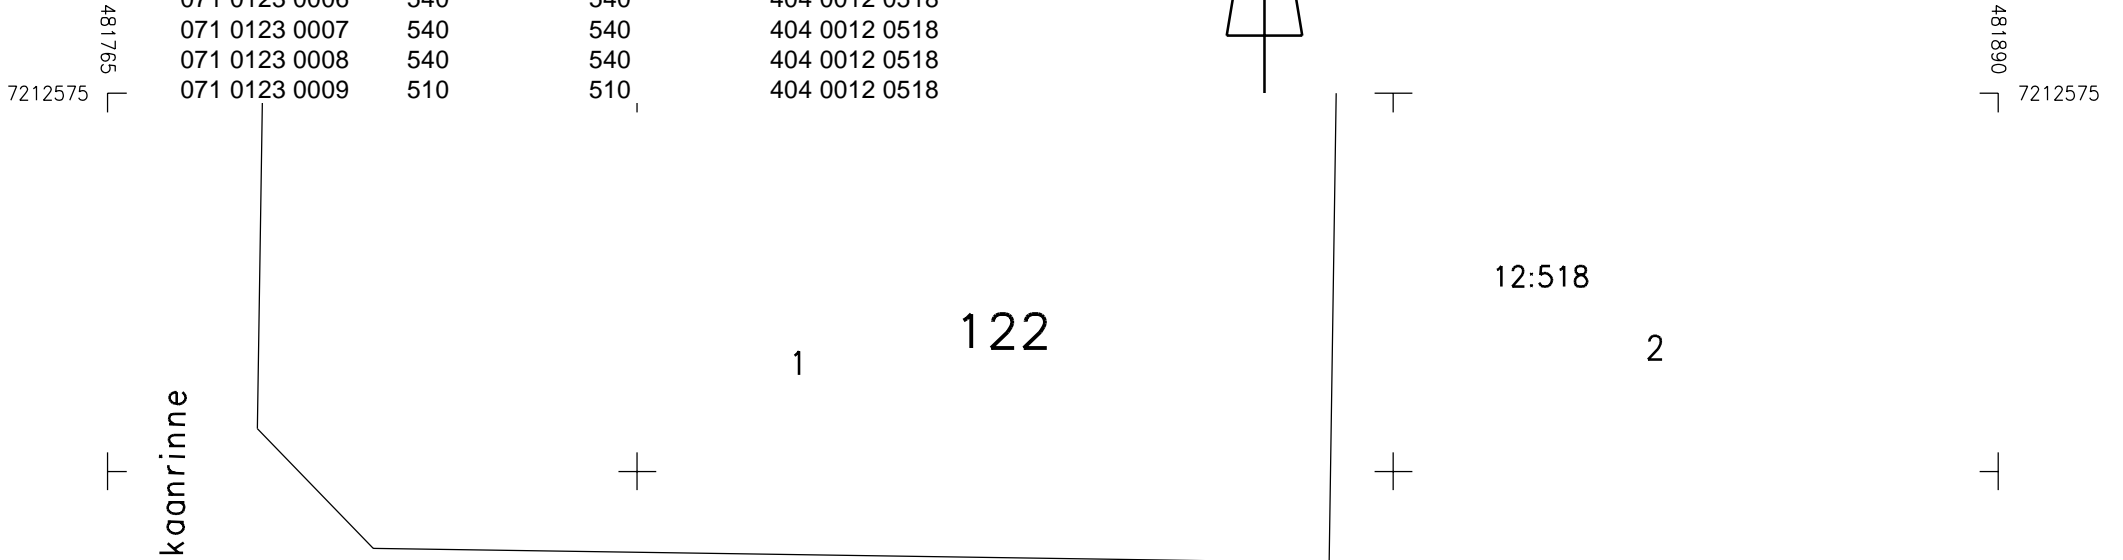

Sarvikankaanrinne

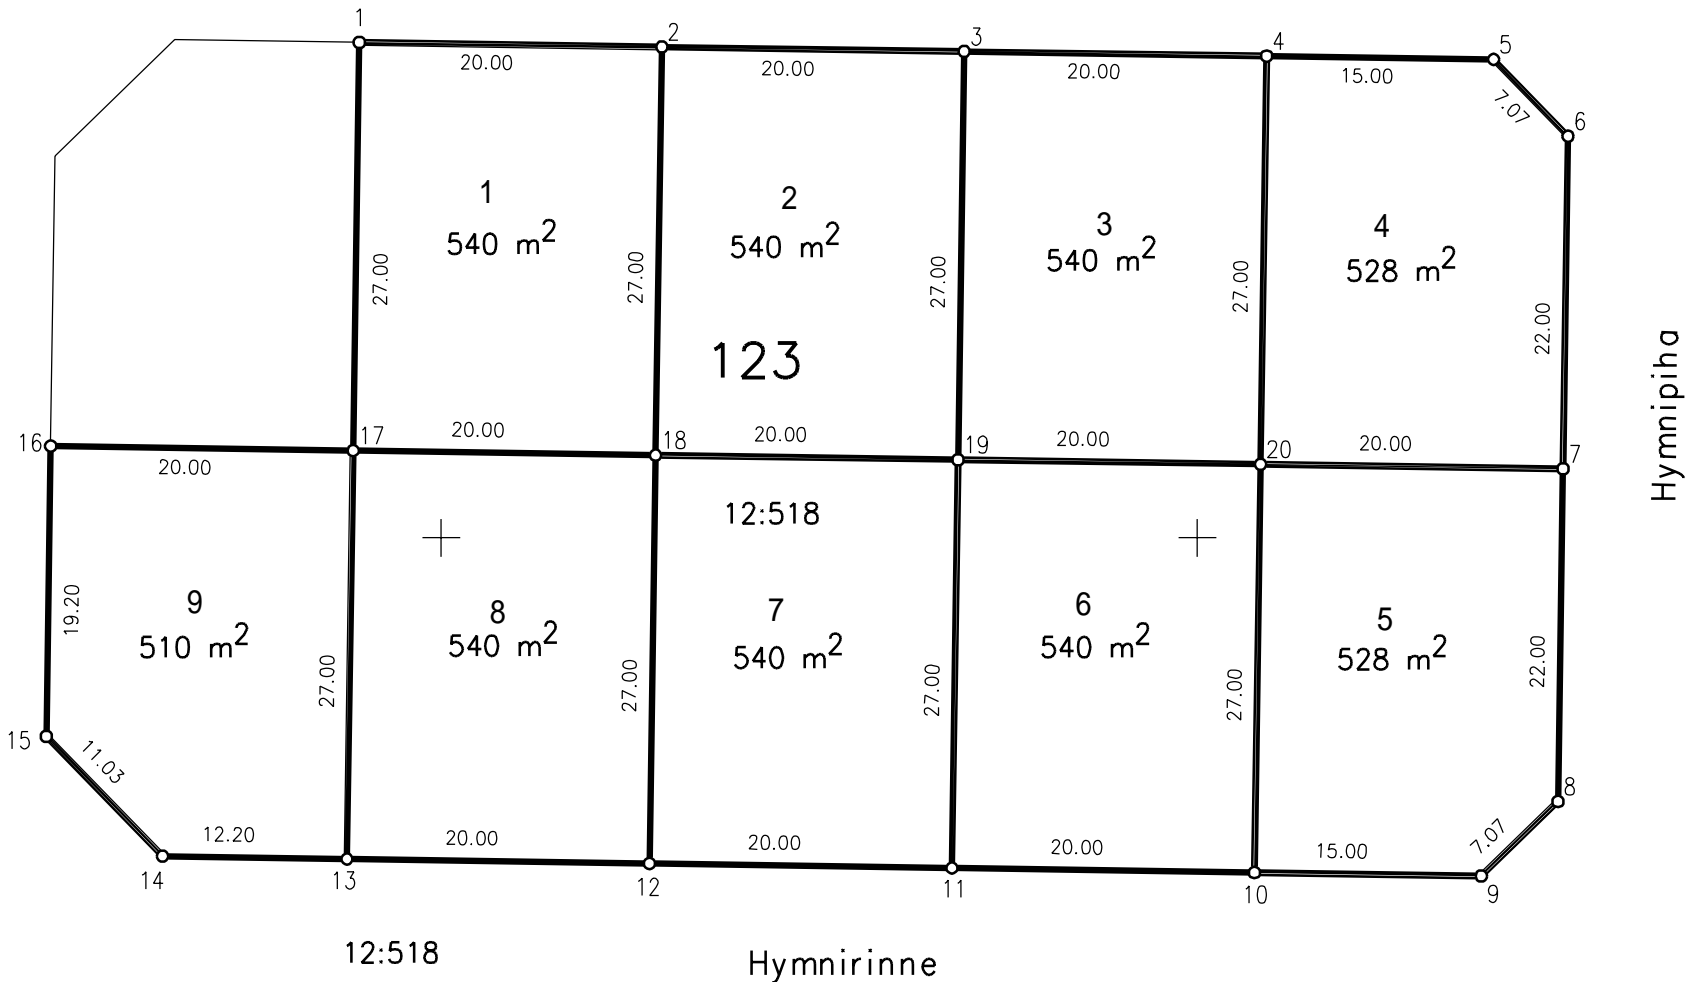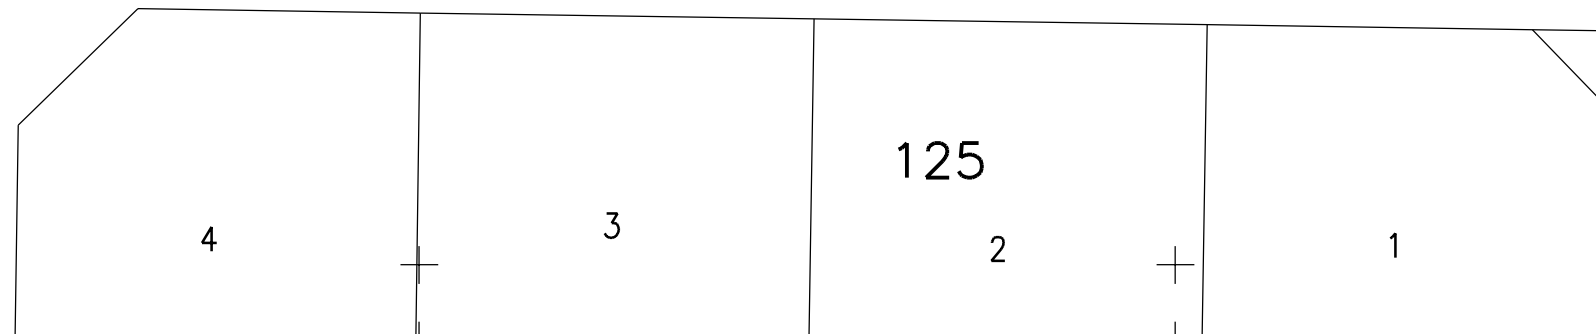Hymnipiha

125


TONTTIJAKO		1:500	OULU
ASEMAKAAVA 2351		HYVÄKSYTTY/VAHVISTETTU	TJNRO 5647097
			EDELLINEN TONTTIJAKO
POHJAKARTAN HYVÄKSYI JA TONTTIJAON LAATI		23.11.2023	KAUP. OSA 71 Hiukkavaara
LASKI	ALK	KIINTEISTÖINSINÖÖRIN MÄÄRÄYKSESTÄ PAIKKATIETOINSINÖÖRI Anna-Liisa Kylätie	KORTTELI 124
PIIRSI	JS		TONTIT 1-4
TARK	PM		MUUTT. TONTIT
HYVÄKSYTTY			
VOIMAANTULO			

KOORDINAATTILUETTELO

N:o	X	Y
1	7212533.246	481894.603
2	7212532.915	481916.600
3	7212512.917	481916.299
4	7212492.920	481915.999
5	7212472.922	481915.698
6	7212437.926	481915.171
7	7212438.332	481888.174
8	7212473.328	481888.701
9	7212493.326	481889.002
10	7212513.324	481889.302
11	7212528.322	481889.528

MUODOSTUMINEN

TONTTI	P-ALA	OSAP-ALA	KIINTEISTÖ	M-ALA
071 0124 0001	528	528	404 0012 0518	
071 0124 0002	540	540	404 0012 0518	
071 0124 0003	540	540	404 0012 0518	
071 0124 0004	945	945	404 0012 0518	



2006-K-36105-1

Oulu Maa ja mittaus

Kartta-arkisto

I 7097 Säil. F:17


TONTTIJAKO		1:500	OULU
ASEMAKAAVA 2351		HYVÄKSYTTY/VAHVISTETTU	TJNRO 5647098
			EDELLINEN TONTTIJAKO
POHJAKARTAN HYVÄKSYI JA TONTTIJAON LAATI		23.11.2023	KAUP. OSA 71 Hiukkavaara
LASKI ALK	KIINTEISTÖINSINÖÖRIN MÄÄRÄYKSESTÄ		KORTTELI 125
PIIRSI JS	PAIKKATIETOINSINÖÖRI		TONTIT 1-5
TARK PM	Anna-Liisa Kylätie		MUUTT. TONTIT
HYVÄKSYTTY			
VOIMAANTULO			

KOORDINAATTILUETTELO

N:o	X	Y
1	7212466.942	481781.392
2	7212466.660	481800.090
3	7212466.269	481826.087
4	7212465.878	481852.084
5	7212465.555	481873.582
6	7212460.480	481878.506
7	7212438.483	481878.175
8	7212438.881	481851.678
9	7212439.272	481825.681
10	7212439.663	481799.684
11	7212407.920	481799.207
12	7212400.540	481782.737
13	7212422.441	481772.922
14	7212440.062	481773.187
15	7212459.260	481773.476


MUODOSTUMINEN

TONTTI	P-ALA	OSAP-ALA	KIINTEISTÖ	M-ALA
071 0125 0001	703	703	404 0012 0518	
071 0125 0002	702	702	404 0012 0518	
071 0125 0003	702	702	404 0012 0518	
071 0125 0004	685	685	404 0012 0518	
071 0125 0005	871	871	404 0012 0518	

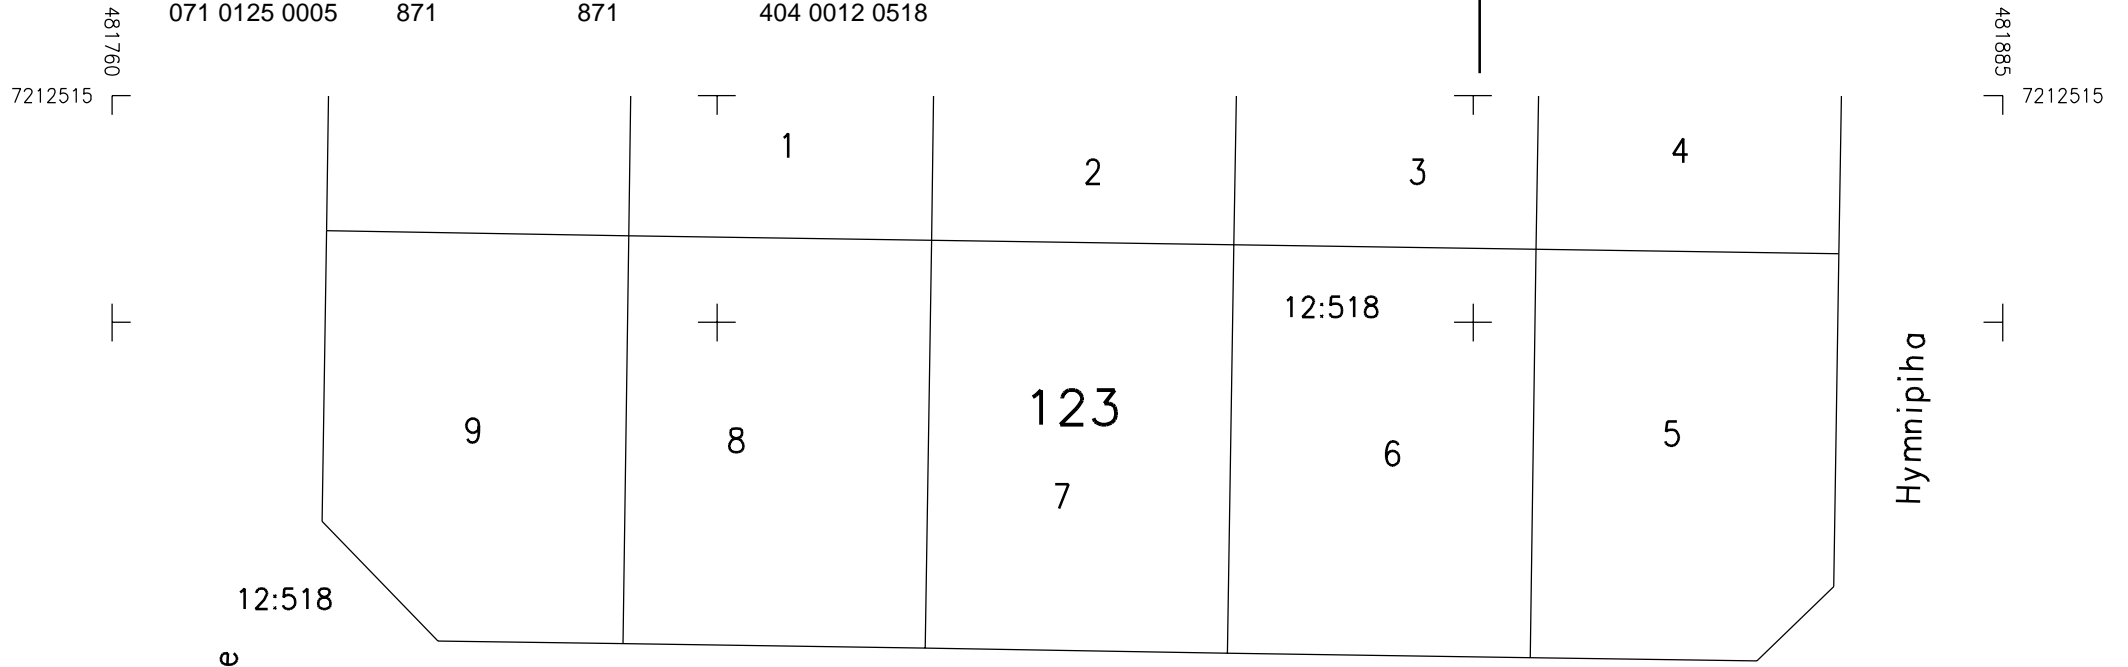

Sarvikankaanrinne

Hymnirinne

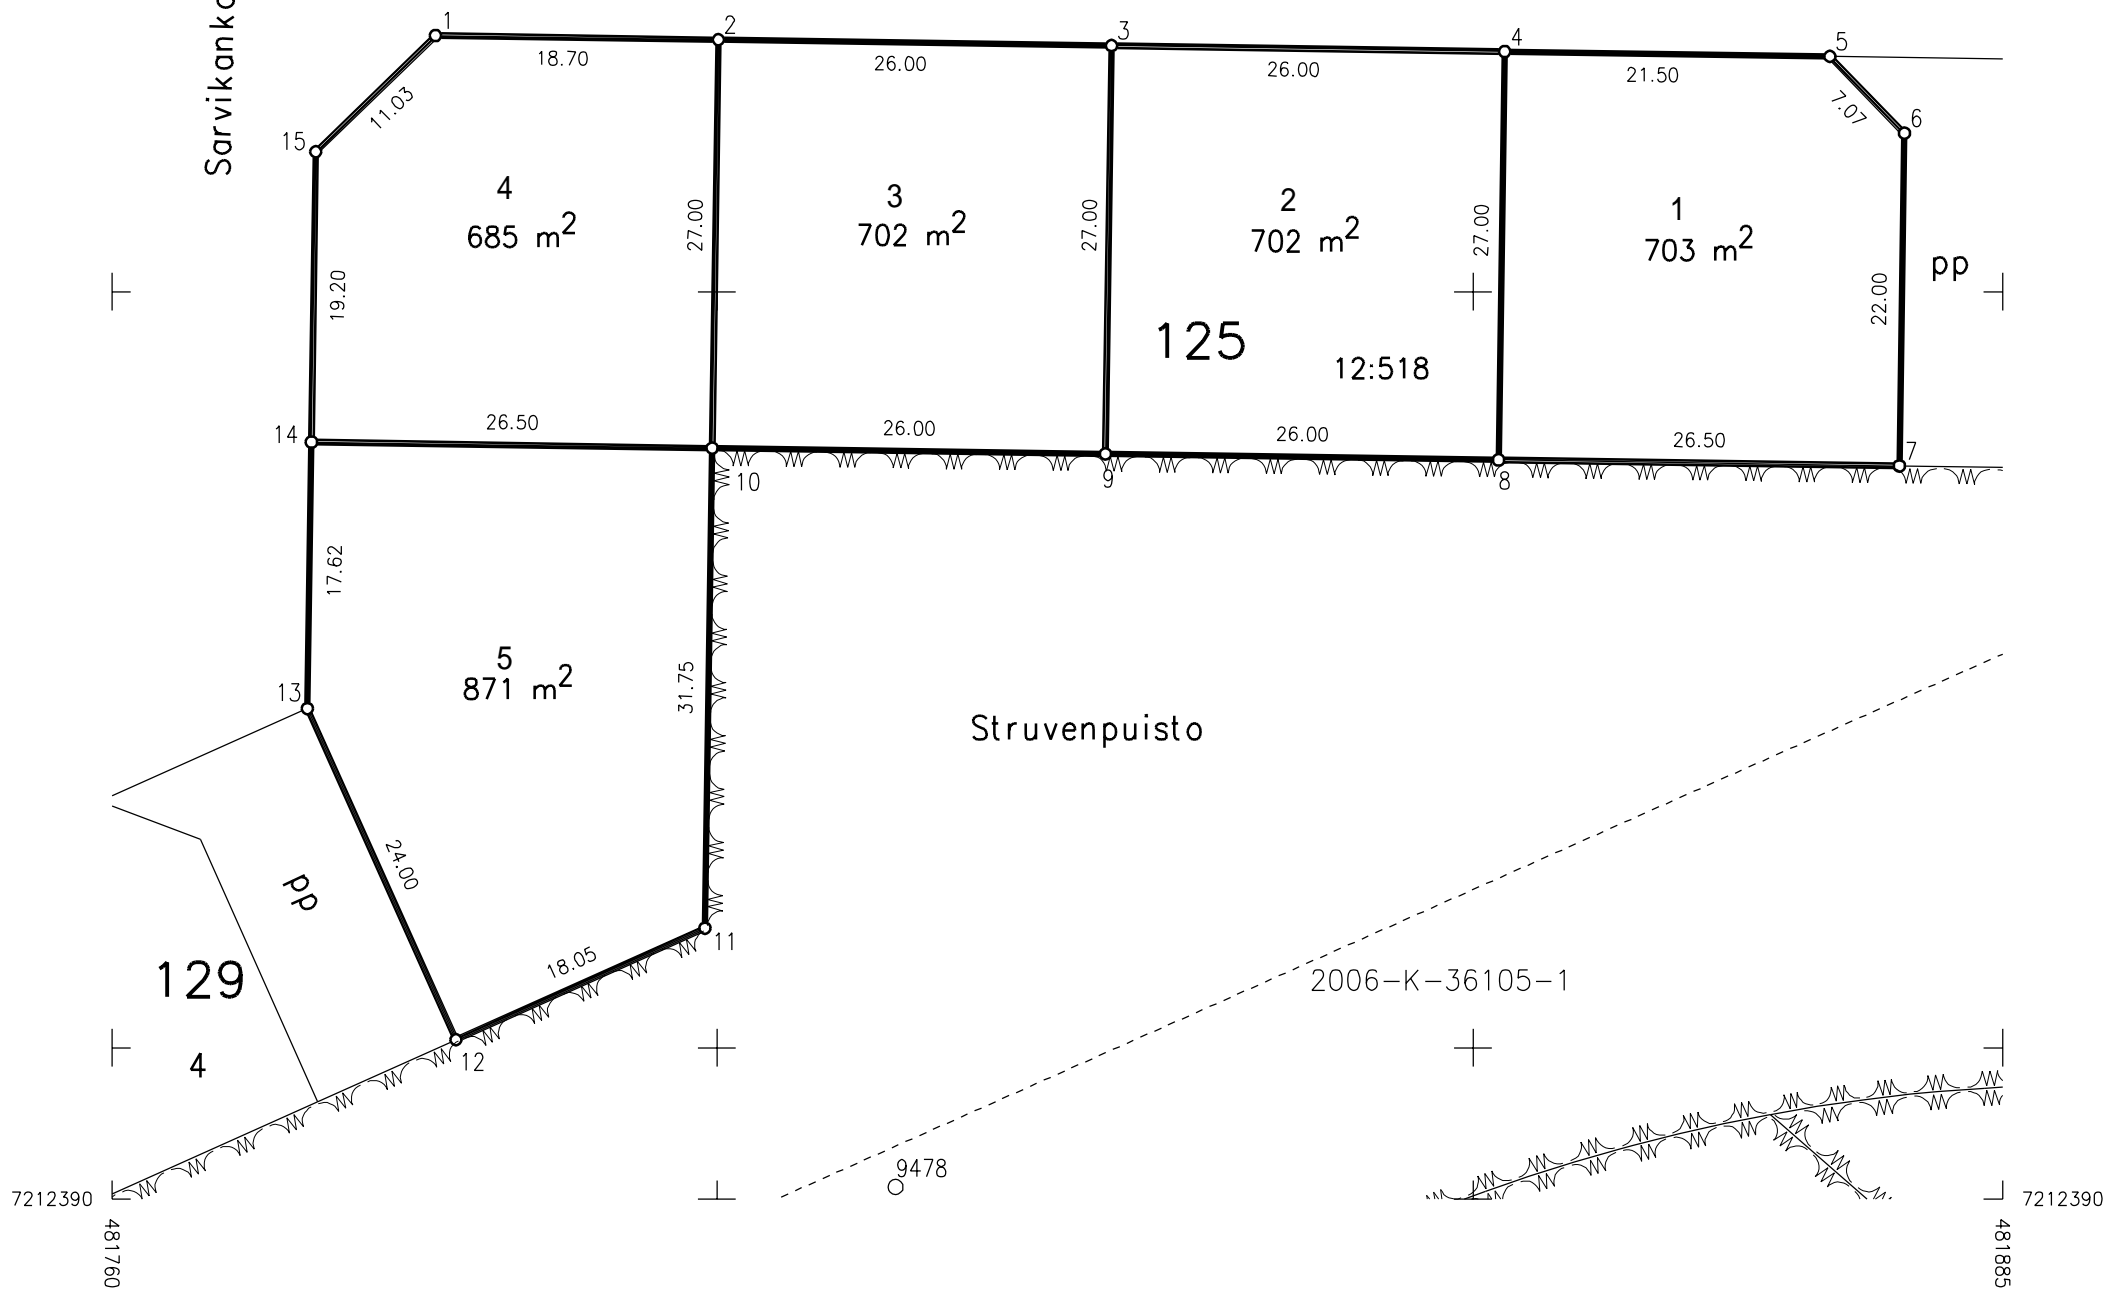

Oulu Maa ja mittaus

Kartta-arkisto

I 7098

Säil. F:17


TONTTIJAKO		1:1000	OULU
ASEMAKAAVA 2351		HYVÄKSYTTY/VAHVISTETTU	TJNRO 5647099
			EDELLINEN TONTTIJAKO
POHJAKARTAN HYVÄKSYI JA TONTTIJAON LAATI		23.11.2023	KAUP. OSA 71 Hiukkavaara
LASKI ALK	KIINTEISTÖINSINÖÖRIN MÄÄRÄYKSESTÄ		KORTTELI 126
PIIRSI JS	PAIKKATIETOINSINÖÖRI		TONTIT 1-6
TARK PM	Anna-Liisa Kylätie		MUUTT. TONTIT
HYVÄKSYTTY			
VOIMAANTULO			

KOORDINAATTILUETTELO

N:o	X	Y
1	7212613.127	481570.768
2	7212611.923	481650.759
3	7212610.431	481749.948
4	7212602.515	481757.629
5	7212550.321	481756.844
6	7212528.123	481756.510
7	7212520.441	481748.594
8	7212520.738	481728.896
9	7212521.136	481702.399
10	7212521.535	481675.902
11	7212521.934	481649.405
12	7212523.137	481569.414
13	7212551.930	481649.856
14	7212551.532	481676.353
15	7212551.133	481702.850
16	7212550.734	481729.347

MUODOSTUMINEN

TONTTI	P-ALA	OSAP-ALA	KIINTEISTÖ	M-ALA
071 0126 0001	6390	6390	404 0012 0518	
071 0126 0002	7200	7200	404 0012 0518	
071 0126 0003	795	795	404 0012 0518	
071 0126 0004	795	795	404 0012 0518	
071 0126 0005	795	795	404 0012 0518	
071 0126 0006	795	795	404 0012 0518	

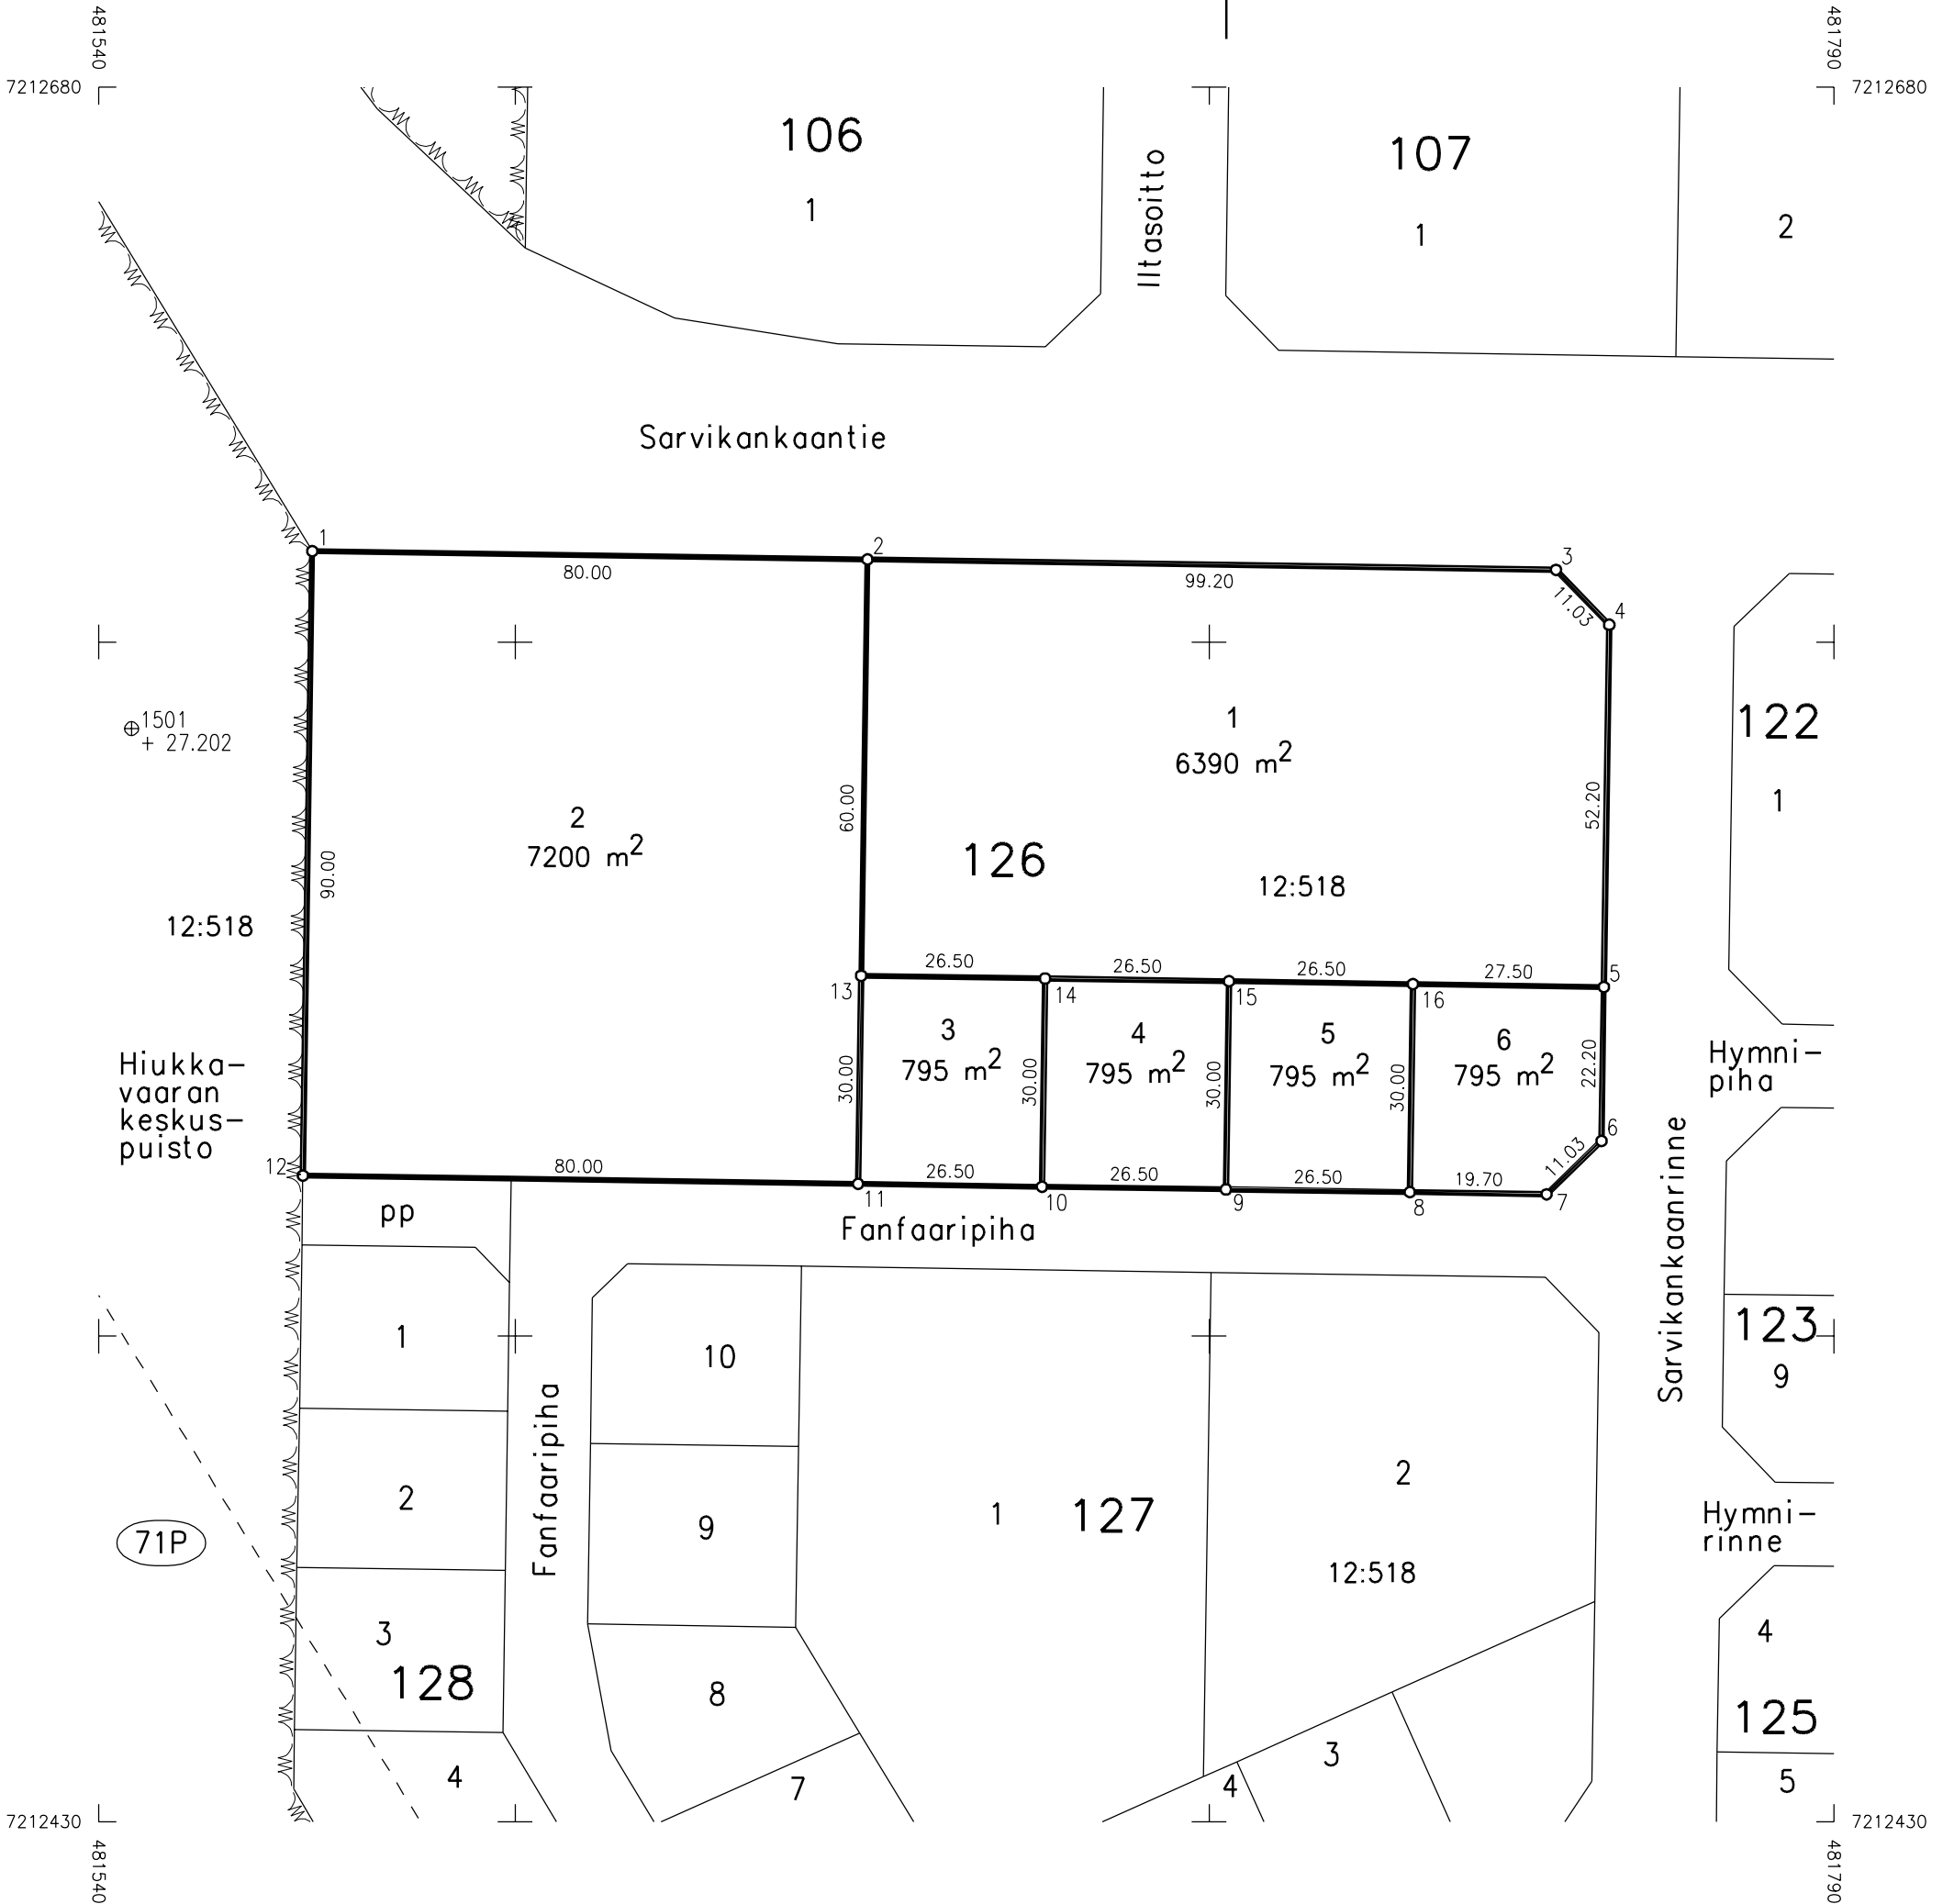


TONTTIJAKO		1:1000	OULU
ASEMAKAAVA 2351		HYVÄKSYTTY/VAHVISTETTU	TJNRO 5647100
			EDELLINEN TONTTIJAKO
POHJAKARTAN HYVÄKSYI JA TONTTIJAON LAATI		23.11.2023	KAUP. OSA 71 Hiukkavaara
LASKI	ALK	KIINTEISTÖINSINÖÖRIN MÄÄRÄYKSESTÄ PAIKKATIETOINSINÖÖRI Anna-Liisa Kylätie	KORTTELI 127
PIIRSI	JS		TONTIT 1-10
TARK	PM		MUUTT. TONTIT
HYVÄKSYTTY			
VOIMAANTULO			

KOORDINAATTILUETTELO

N:o	X	Y
1	7212510.431	481616.228
2	7212510.055	481641.225
3	7212509.168	481700.219
4	7212508.443	481748.413
5	7212500.526	481756.095
6	7212461.759	481755.512
7	7212448.690	481726.347
8	7212423.139	481737.797
9	7212413.120	481715.440
10	7212403.101	481693.082
11	7212393.082	481670.724
12	7212385.108	481652.929
13	7212387.342	481645.781
14	7212407.209	481633.779
15	7212429.630	481620.233
16	7212440.229	481613.830
17	7212458.513	481610.446
18	7212484.510	481610.837
19	7212505.507	481611.153
20	7212484.058	481640.834
21	7212458.061	481640.443
22	7212442.814	481649.654
23	7212420.393	481663.200
24	7212418.634	481659.274
25	7212428.652	481681.632
26	7212436.492	481699.125
27	7212438.671	481703.989

MUODOSTUMINEN

TONTTI	P-ALA	OSAP-ALA	KIINTEISTÖ	M-ALA
071 0127 0001	4538	4538	404 0012 0518	
071 0127 0002	3309	3309	404 0012 0518	
071 0127 0003	686	686	404 0012 0518	
071 0127 0004	686	686	404 0012 0518	
071 0127 0005	686	686	404 0012 0518	
071 0127 0006	722	722	404 0012 0518	
071 0127 0007	838	838	404 0012 0518	
071 0127 0008	757	757	404 0012 0518	
071 0127 0009	780	780	404 0012 0518	
071 0127 0010	768	768	404 0012 0518	

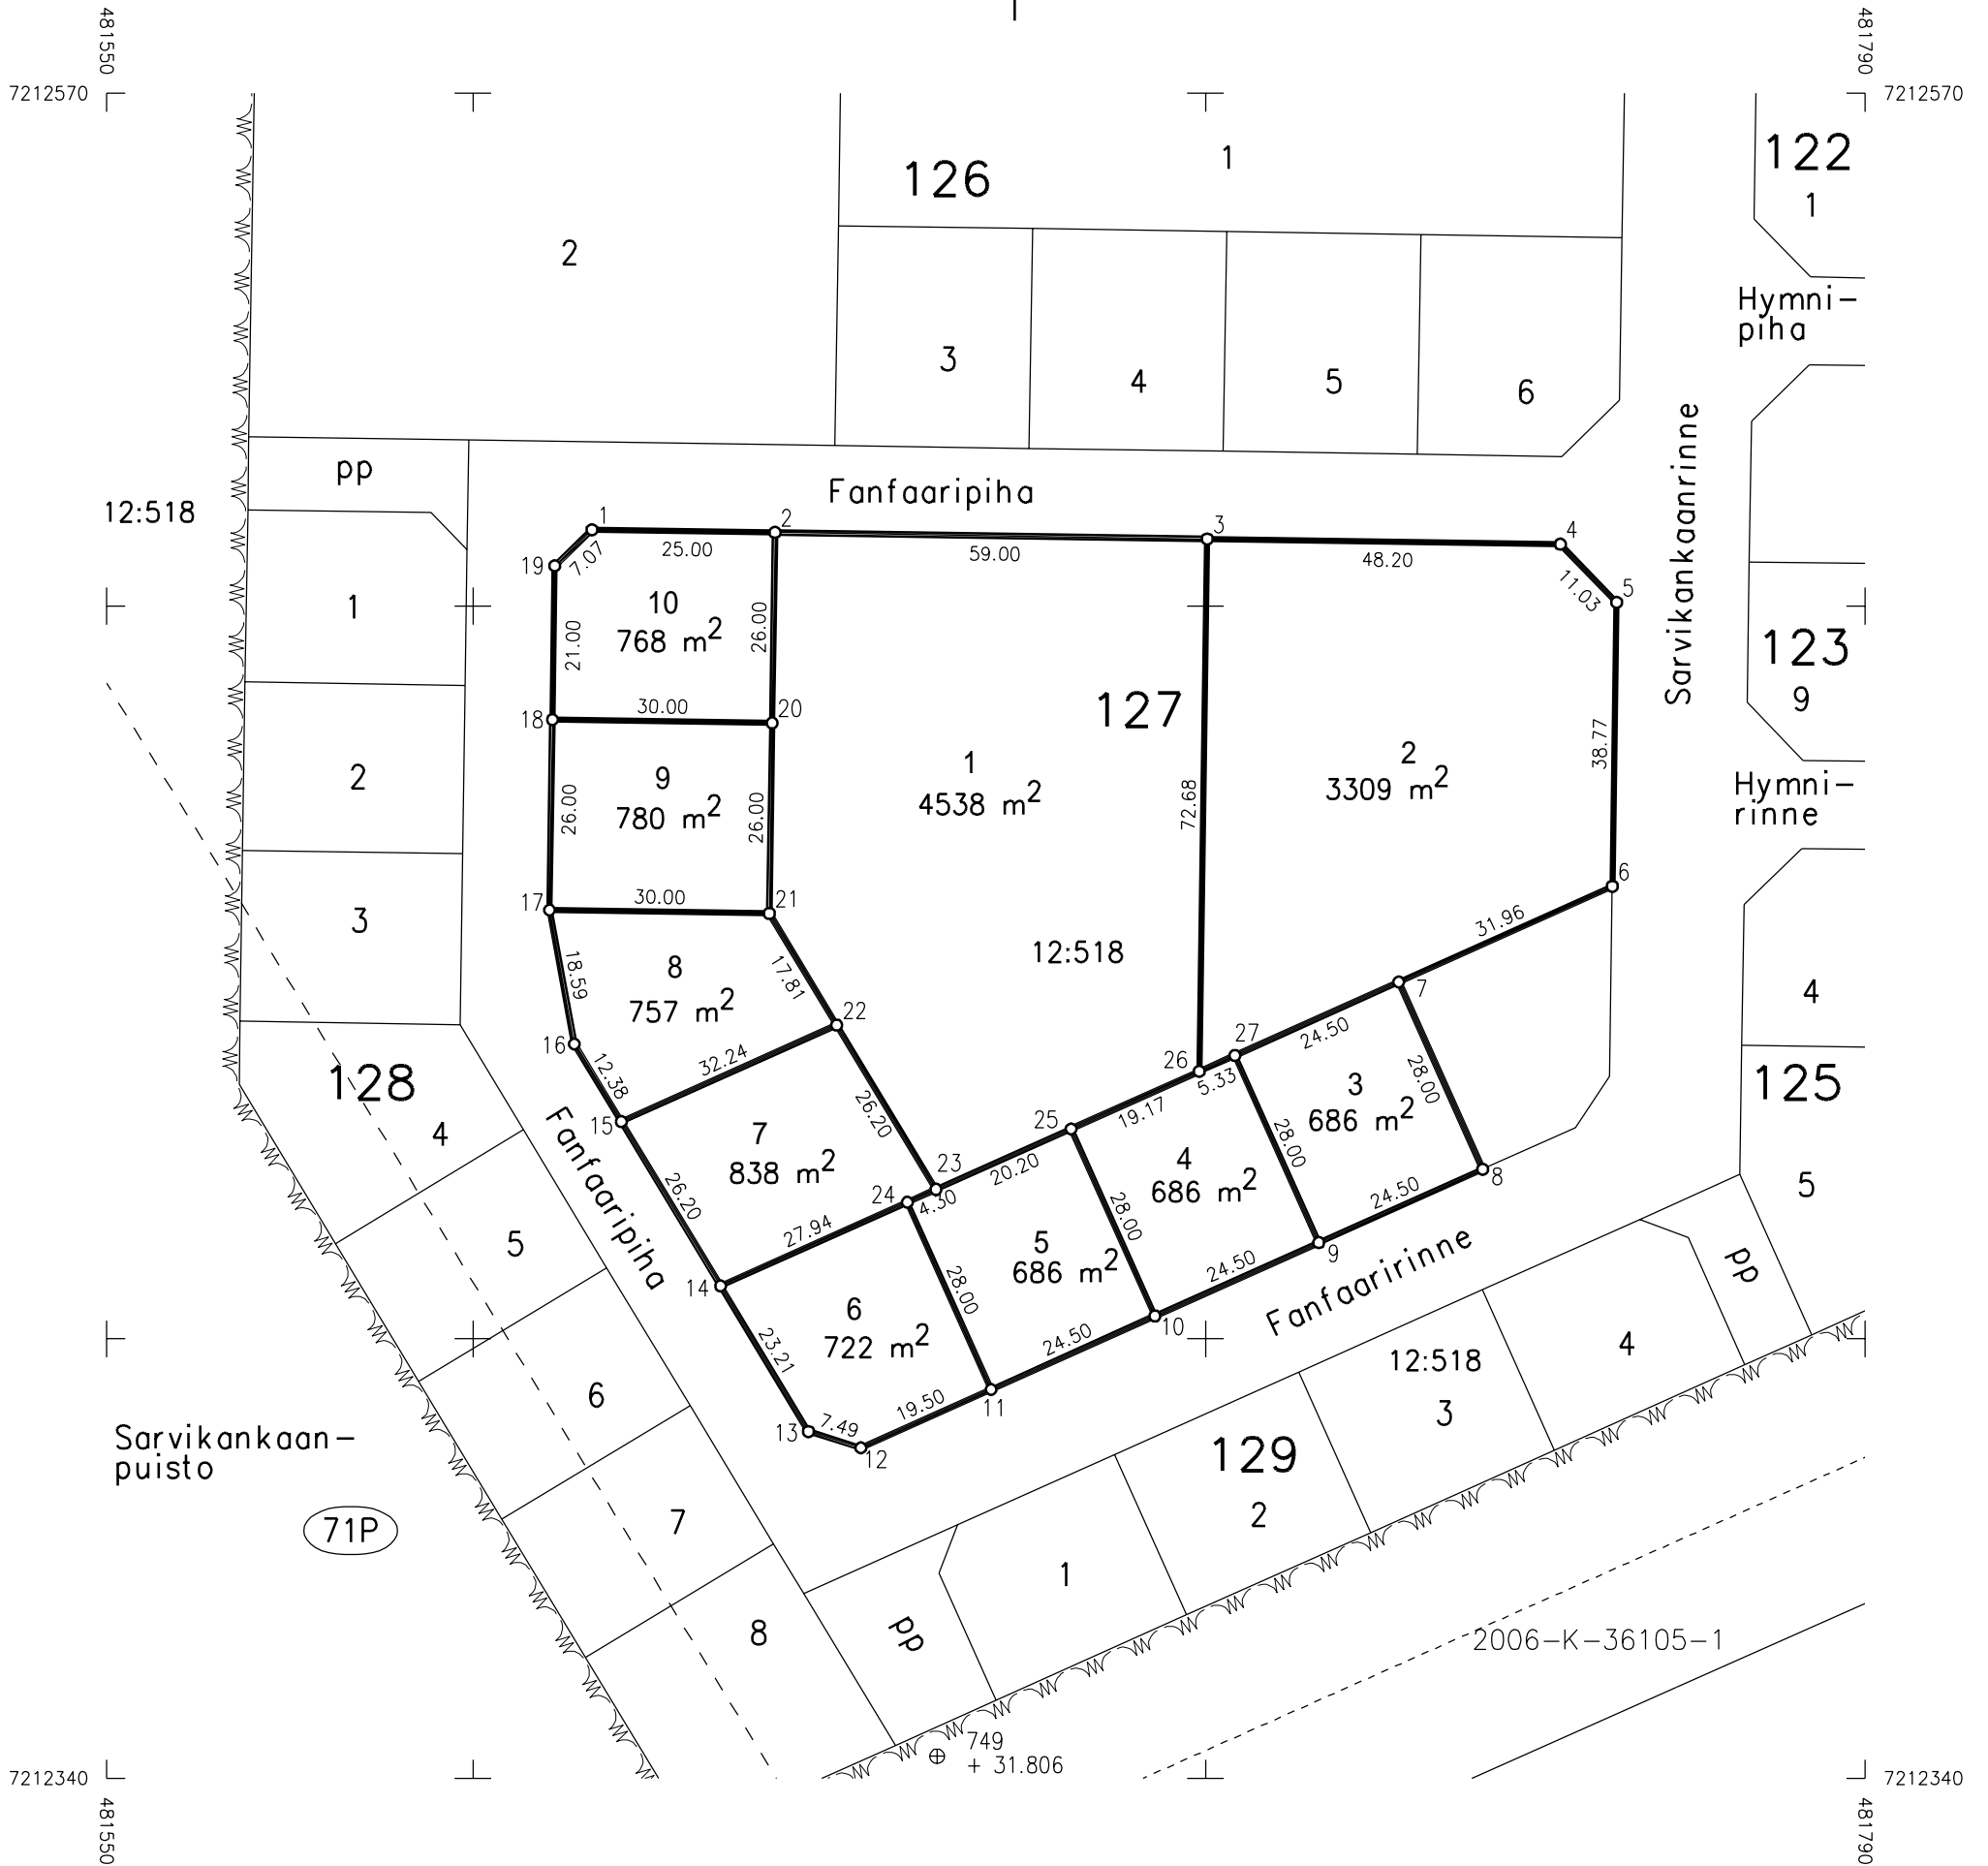

Oulu Maa ja mittaus

Kartta-arkisto

I 7100 Säil. F:17


TONTTIJAKO		1:1000	OULU
ASEMAKAAVA 2351		HYVÄKSYTTY/VAHVISTETTU	TJNRO 5647101
			EDELLINEN TONTTIJAKO
POHJAKARTAN HYVÄKSYI JA TONTTIJAON LAATI		23.11.2023	KAUP. OSA 71 Hiukkavaara
LASKI	ALK	KIINTEISTÖINSINÖÖRIN MÄÄRÄYKSESTÄ PAIKKATIETOINSINÖÖRI Anna-Liisa Kylätie	KORTTELI 128
PIIRSI	JS		TONTIT 1-8
TARK	PM		MUUTT. TONTIT
HYVÄKSYTTY			
VOIMAANTULO			

KOORDINAATTILUETTELO

N:o	X	Y
1	7212513.138	481569.263
2	7212512.762	481594.261
3	7212507.688	481599.185
4	7212489.190	481598.907
5	7212466.192	481598.561
6	7212442.877	481598.210
7	7212428.522	481606.883
8	7212409.692	481618.259
9	7212390.861	481629.635
10	7212372.031	481641.011
11	7212344.487	481657.652
12	7212332.127	481630.069
13	7212356.518	481615.334
14	7212375.348	481603.957
15	7212394.179	481592.581
16	7212413.009	481581.205
17	7212434.727	481568.084
18	7212443.329	481568.213
19	7212466.644	481568.564
20	7212489.641	481568.910

MUODOSTUMINEN

TONTTI	P-ALA	OSAP-ALA	KIINTEISTÖ	M-ALA
071 0128 0001	693	693	404 0012 0518	
071 0128 0002	690	690	404 0012 0518	
071 0128 0003	700	81	071 9903 0000	
		619	404 0012 0518	
071 0128 0004	761	391	071 9903 0000	
		370	404 0012 0518	
071 0128 0005	660	293	071 9903 0000	
		367	404 0012 0518	
071 0128 0006	660	296	071 9903 0000	
		364	404 0012 0518	
071 0128 0007	660	299	071 9903 0000	
		361	404 0012 0518	
071 0128 0008	910	402	071 9903 0000	
		508	404 0012 0518	

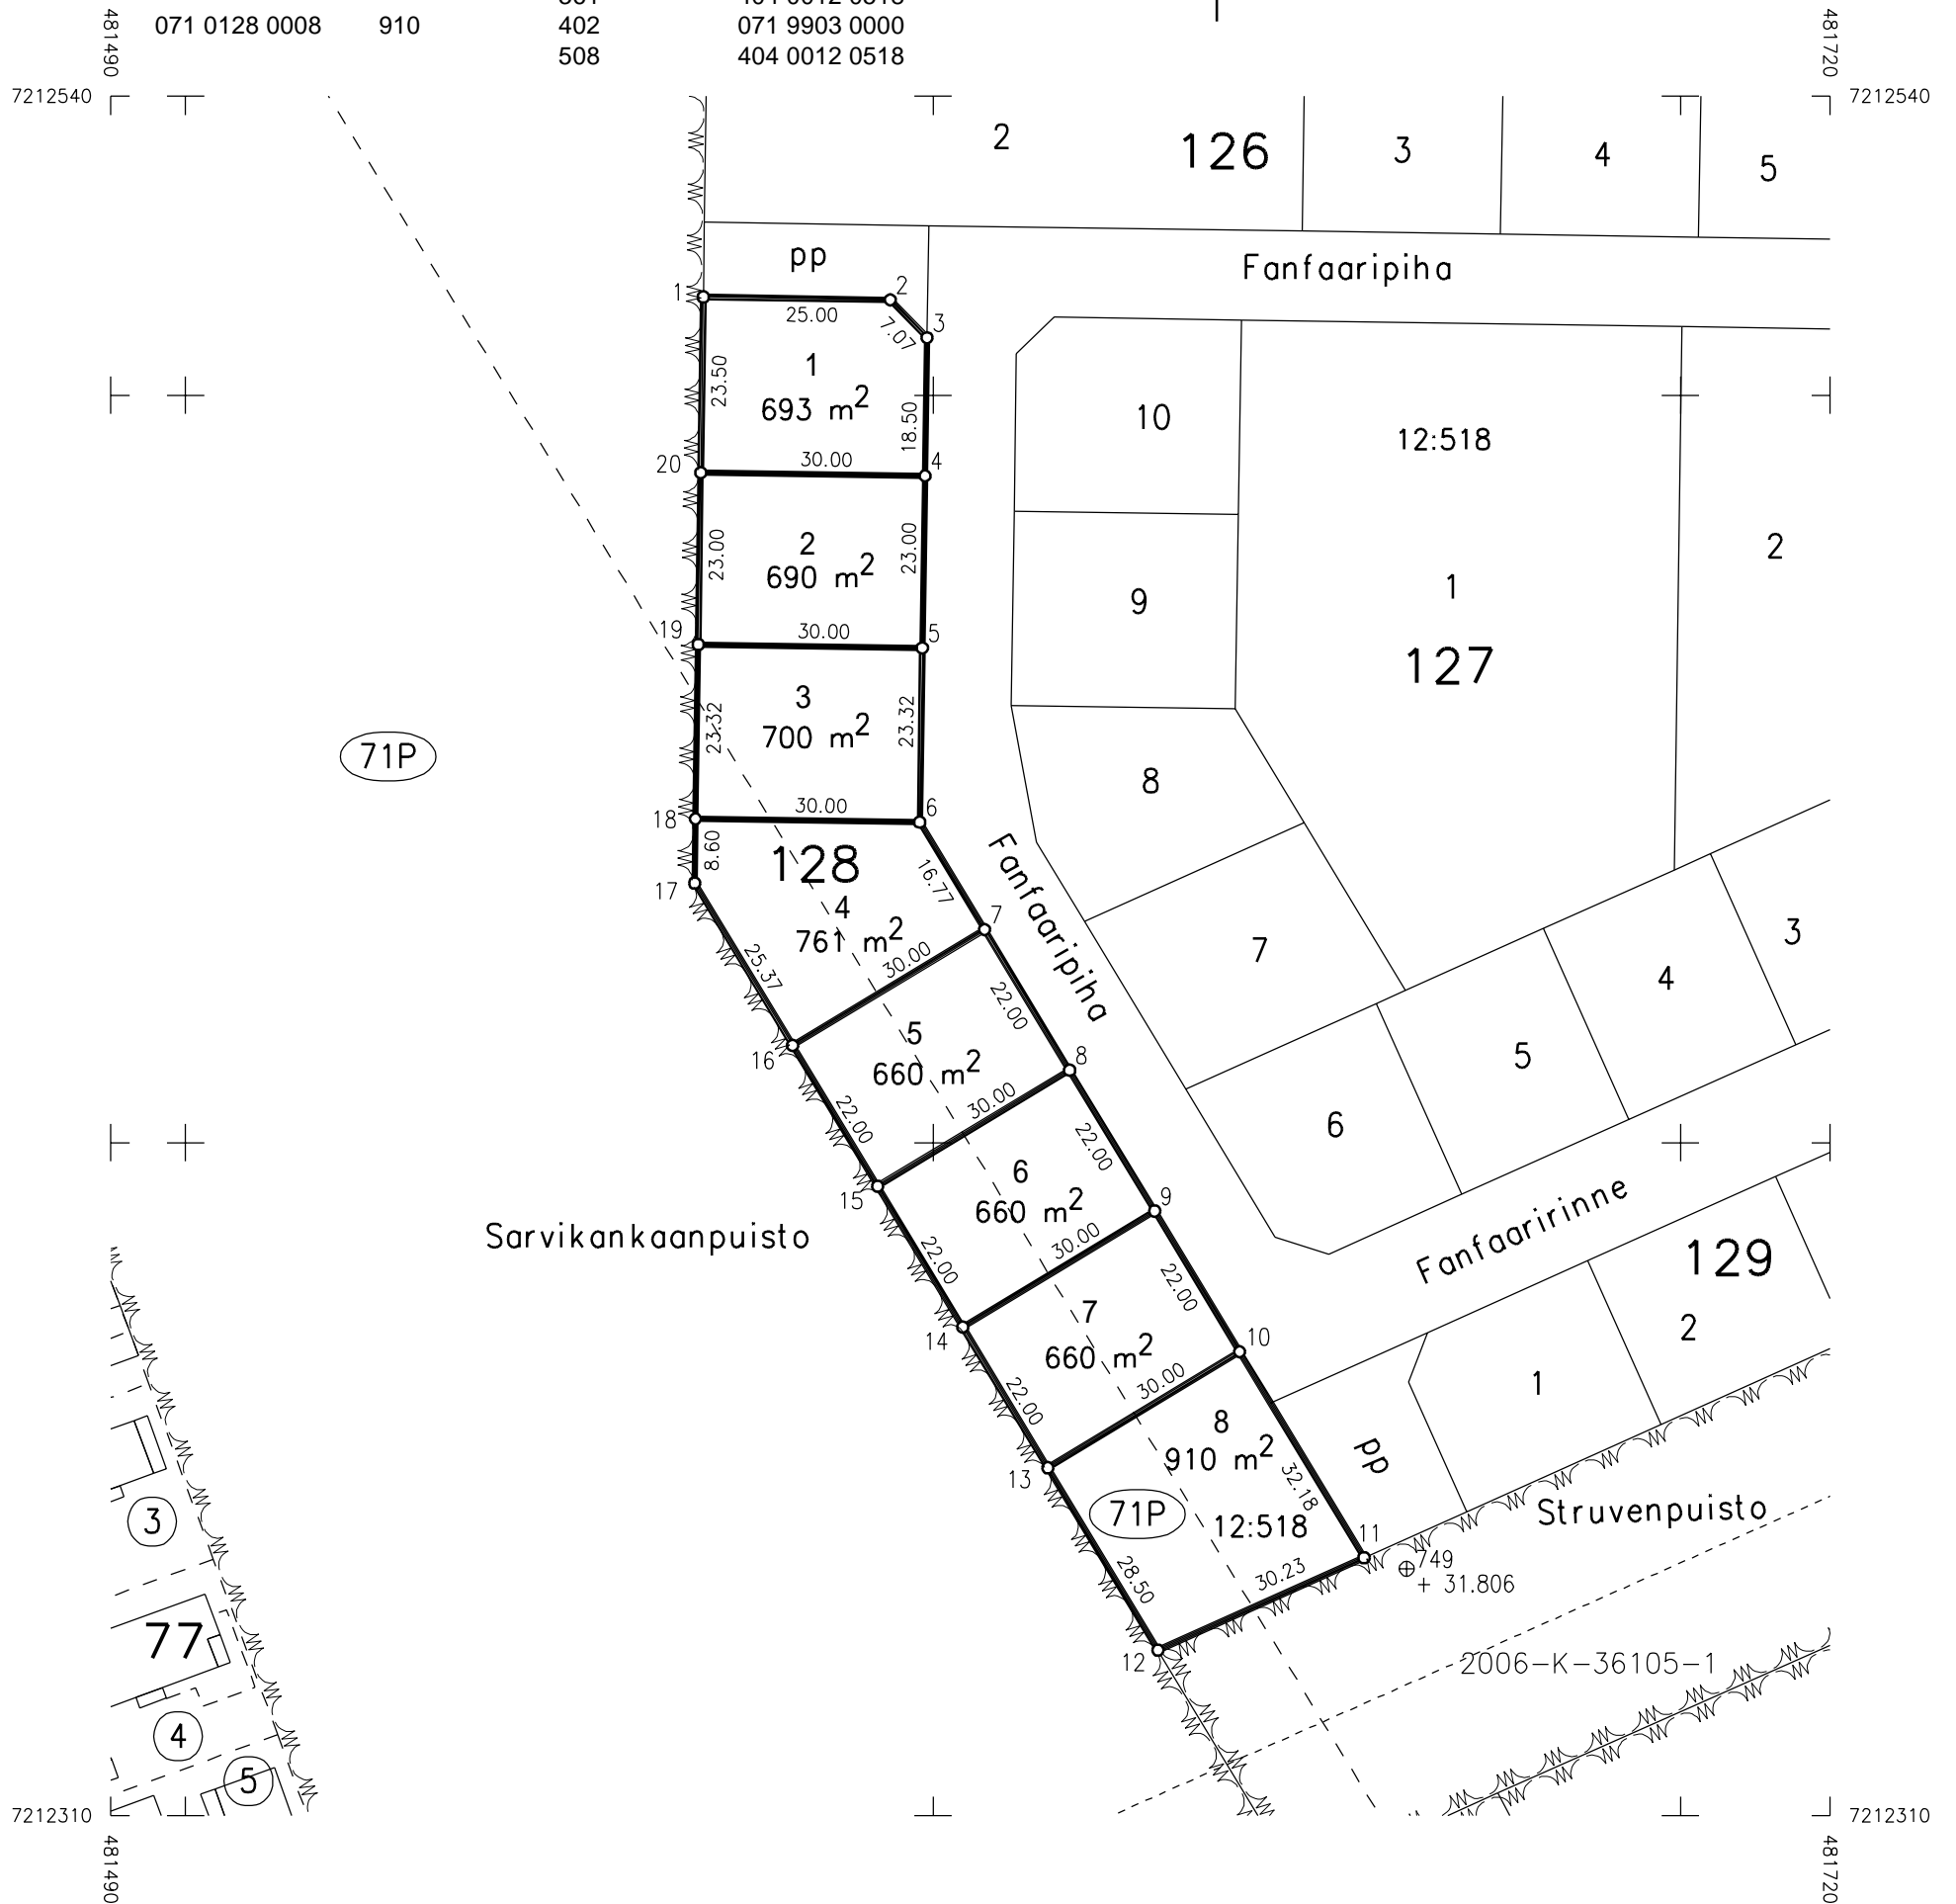

Oulu Maa ja mittaus

Kartta-arkisto

I 7101 Säil. F:17

TONTTIJAKO		1:500	OULU
ASEMAKAAVA 2351		HYVÄKSYTTY/VAHVISTETTU	TJNRO 5647102
			EDELLINEN TONTTIJAKO
POHJAKARTAN HYVÄKSYI JA TONTTIJAON LAATI		23.11.2023	KAUP. OSA 71 Hiukkavaara
LASKI	ALK	KIINTEISTÖINSINÖÖRIN MÄÄRÄYKSESTÄ PAIKKATIETOINSINÖÖRI Anna-Liisa Kylätie	KORTTELI 129
PIIRSI	JS		TONTIT 1-4
TARK	PM		MUUTT. TONTIT
HYVÄKSYTTY			
VOIMAANTULO			

KOORDINAATTILUETTELO

N:o	X	Y
1	7212374.596	481666.152
2	7212384.206	481687.597
3	7212395.452	481712.693
4	7212406.697	481737.788
5	7212416.307	481759.234
6	7212413.789	481765.841
7	7212396.450	481773.611
8	7212384.796	481747.603
9	7212373.550	481722.507
10	7212362.304	481697.412
11	7212350.650	481671.404
12	7212367.988	481663.634

MUODOSTUMINEN

TONTTI	P-ALA	OSAP-ALA	KIINTEISTÖ	M-ALA
071 0129 0001	672	672	404 0012 0518	
071 0129 0002	660	660	404 0012 0518	
071 0129 0003	660	660	404 0012 0518	
071 0129 0004	672	672	404 0012 0518	

