

Omakotitonttien
luovutus suunnitelman
karttaliite vuodelle 2024

A
Niittyholma

B
Ritaharju,
Vähäoja

C
Korvenkylä

D
Vanha Hiukkavaara,
Jääkäri kangas


E
Niemenranta




Niittyholma

 Kevään hakuun:

 Syksyn hakuun: korttelin 2781 tontti 1 - 6 ja korttelin 2782 tontit 1-12

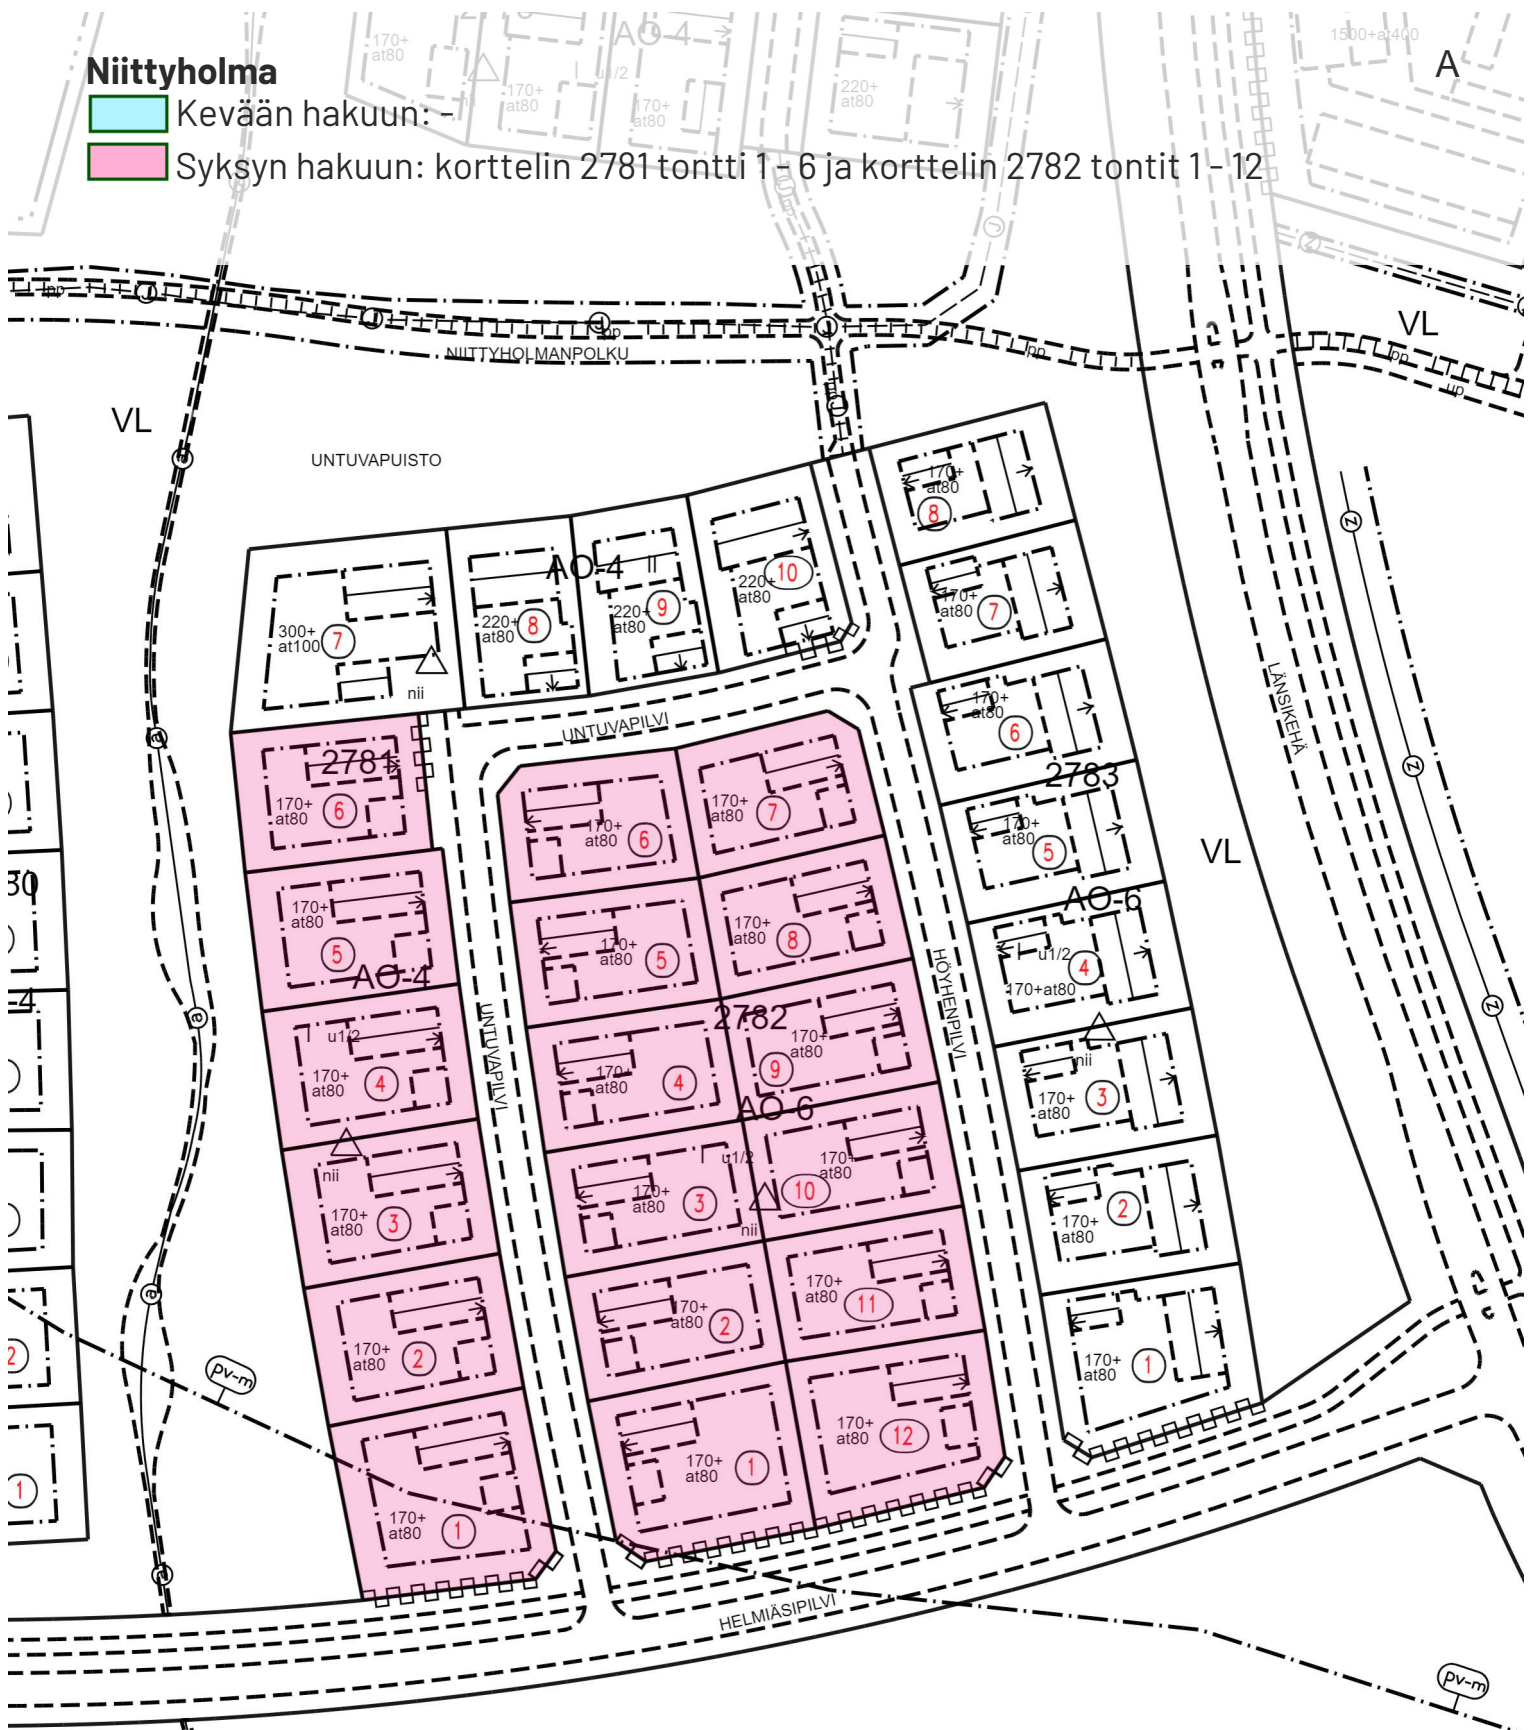


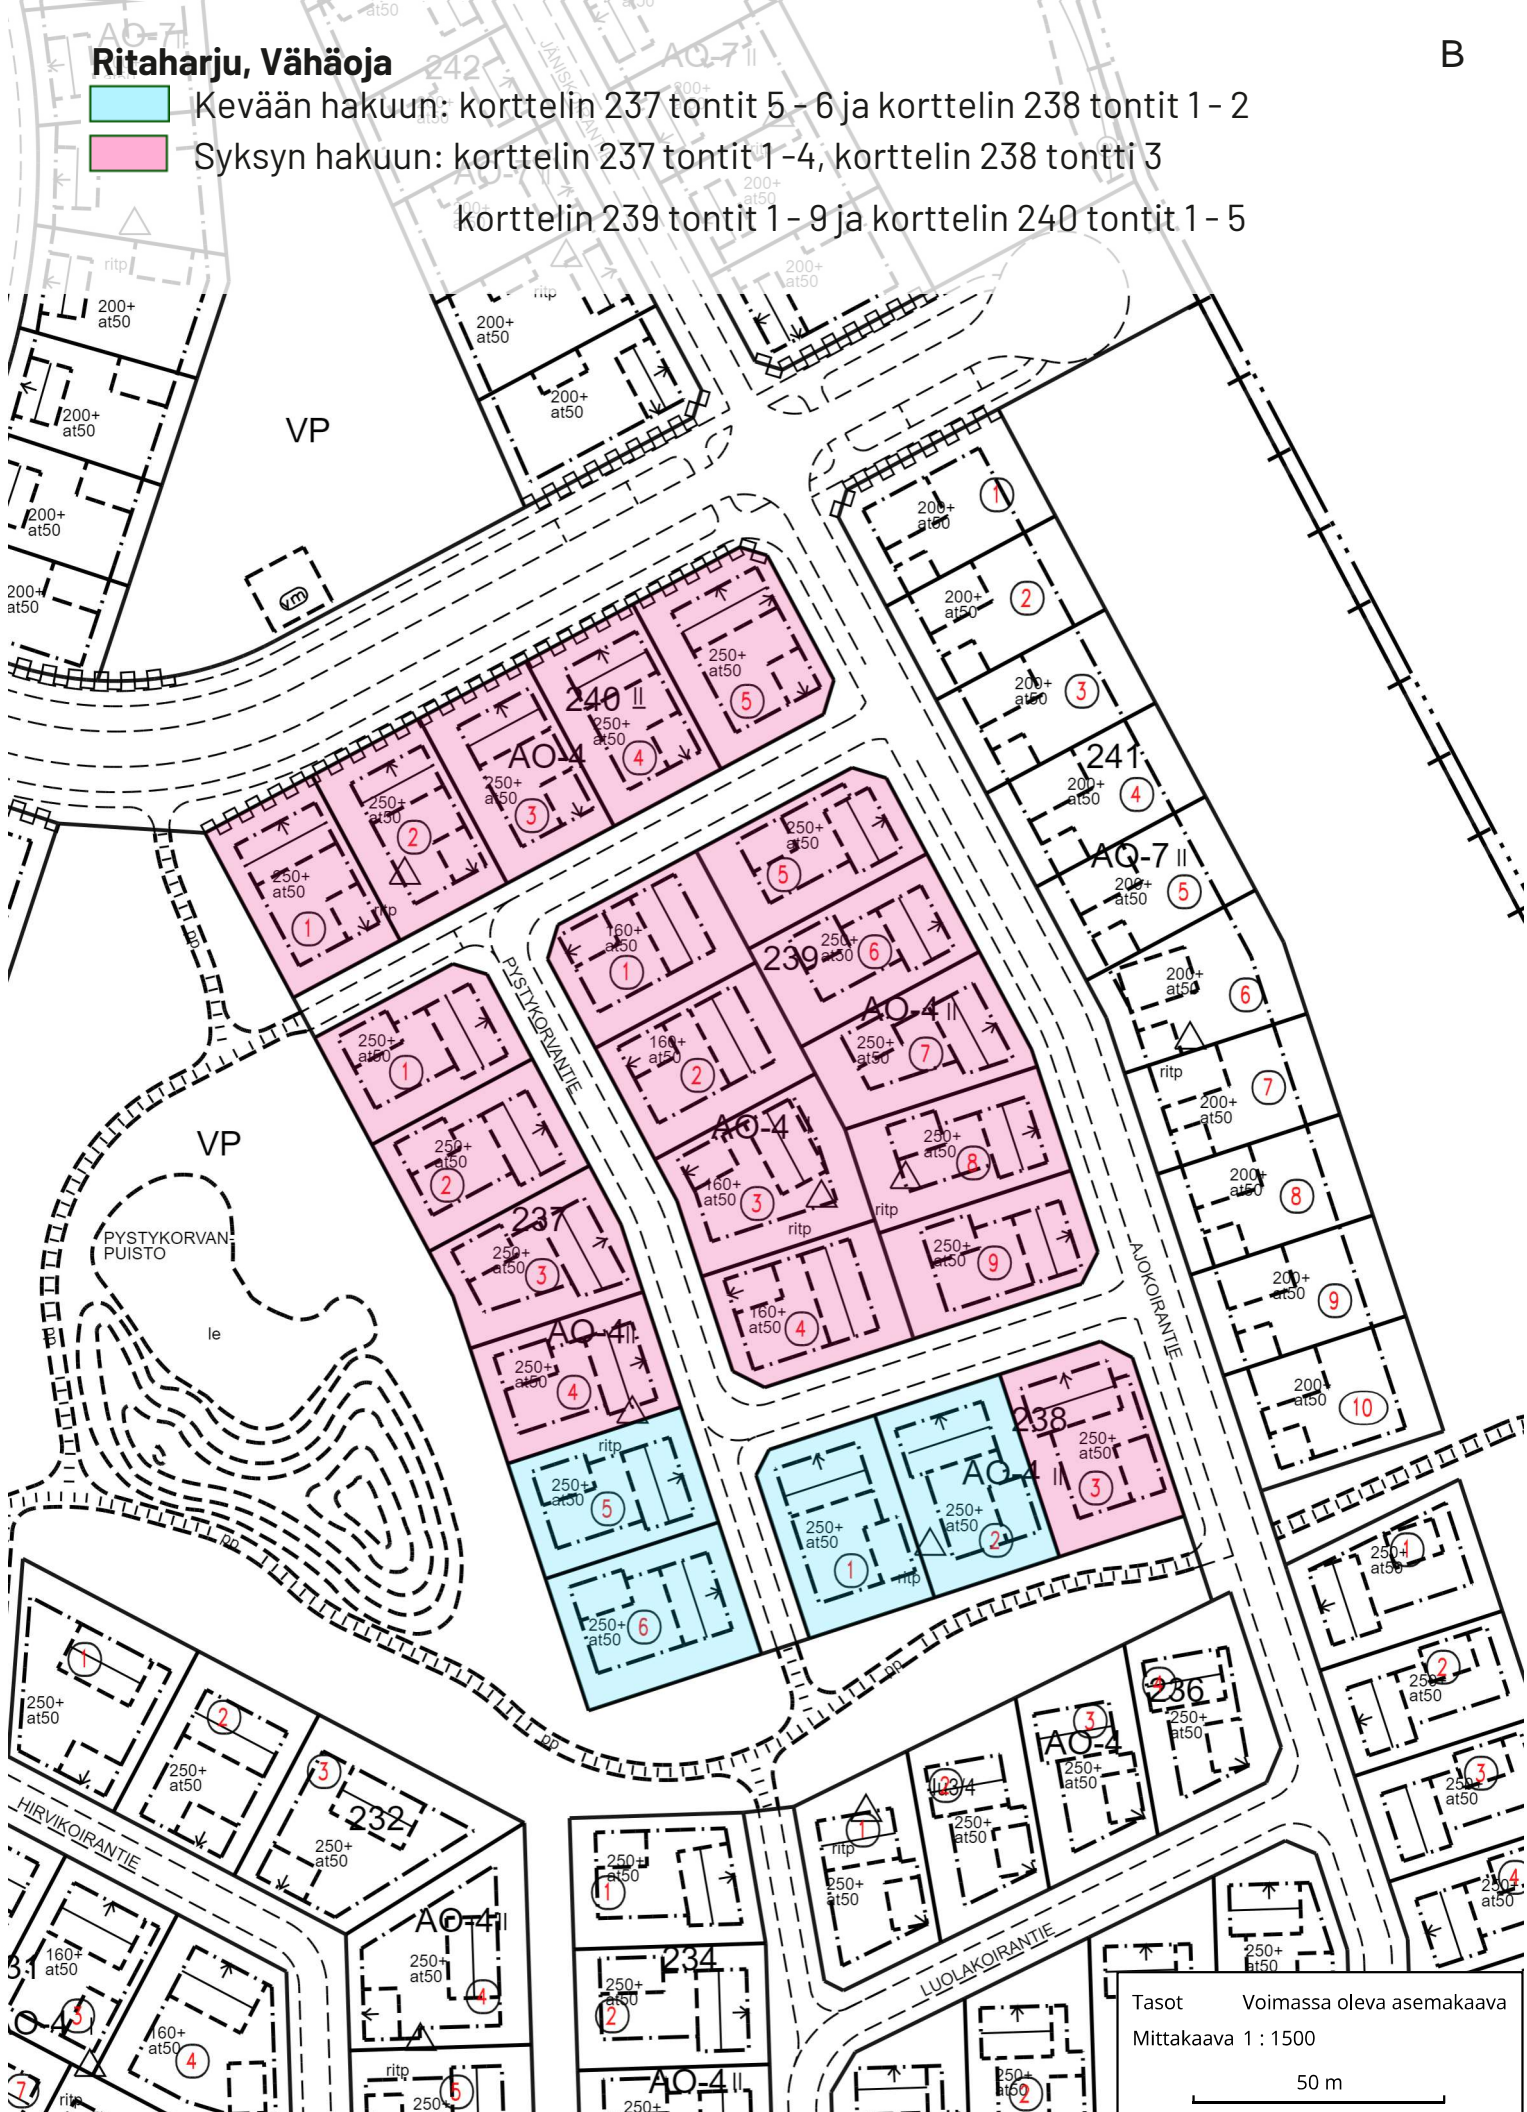
HAUKIPUDAS 120

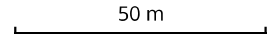Tasot Voimassa oleva asemakaava
Mittakaava 1 : 1500
 50 m

Ritaharju, Vähäoja

 Kevään hakuun: korttelin 237 tontit 5 - 6 ja korttelin 238 tontit 1 - 2


 Syksyn hakuun: korttelin 237 tontit 1-4, korttelin 238 tontti 3
korttelin 239 tontit 1 - 9 ja korttelin 240 tontit 1 - 5




Tasot Voimassa oleva asemakaava
 Mittakaava 1 : 1500
 50 m

Korvenkylä

 Kevään hakuun: korttelin 25 tontit 1 - 4


 Syksyn hakuun: korttelin 25 tontti 5

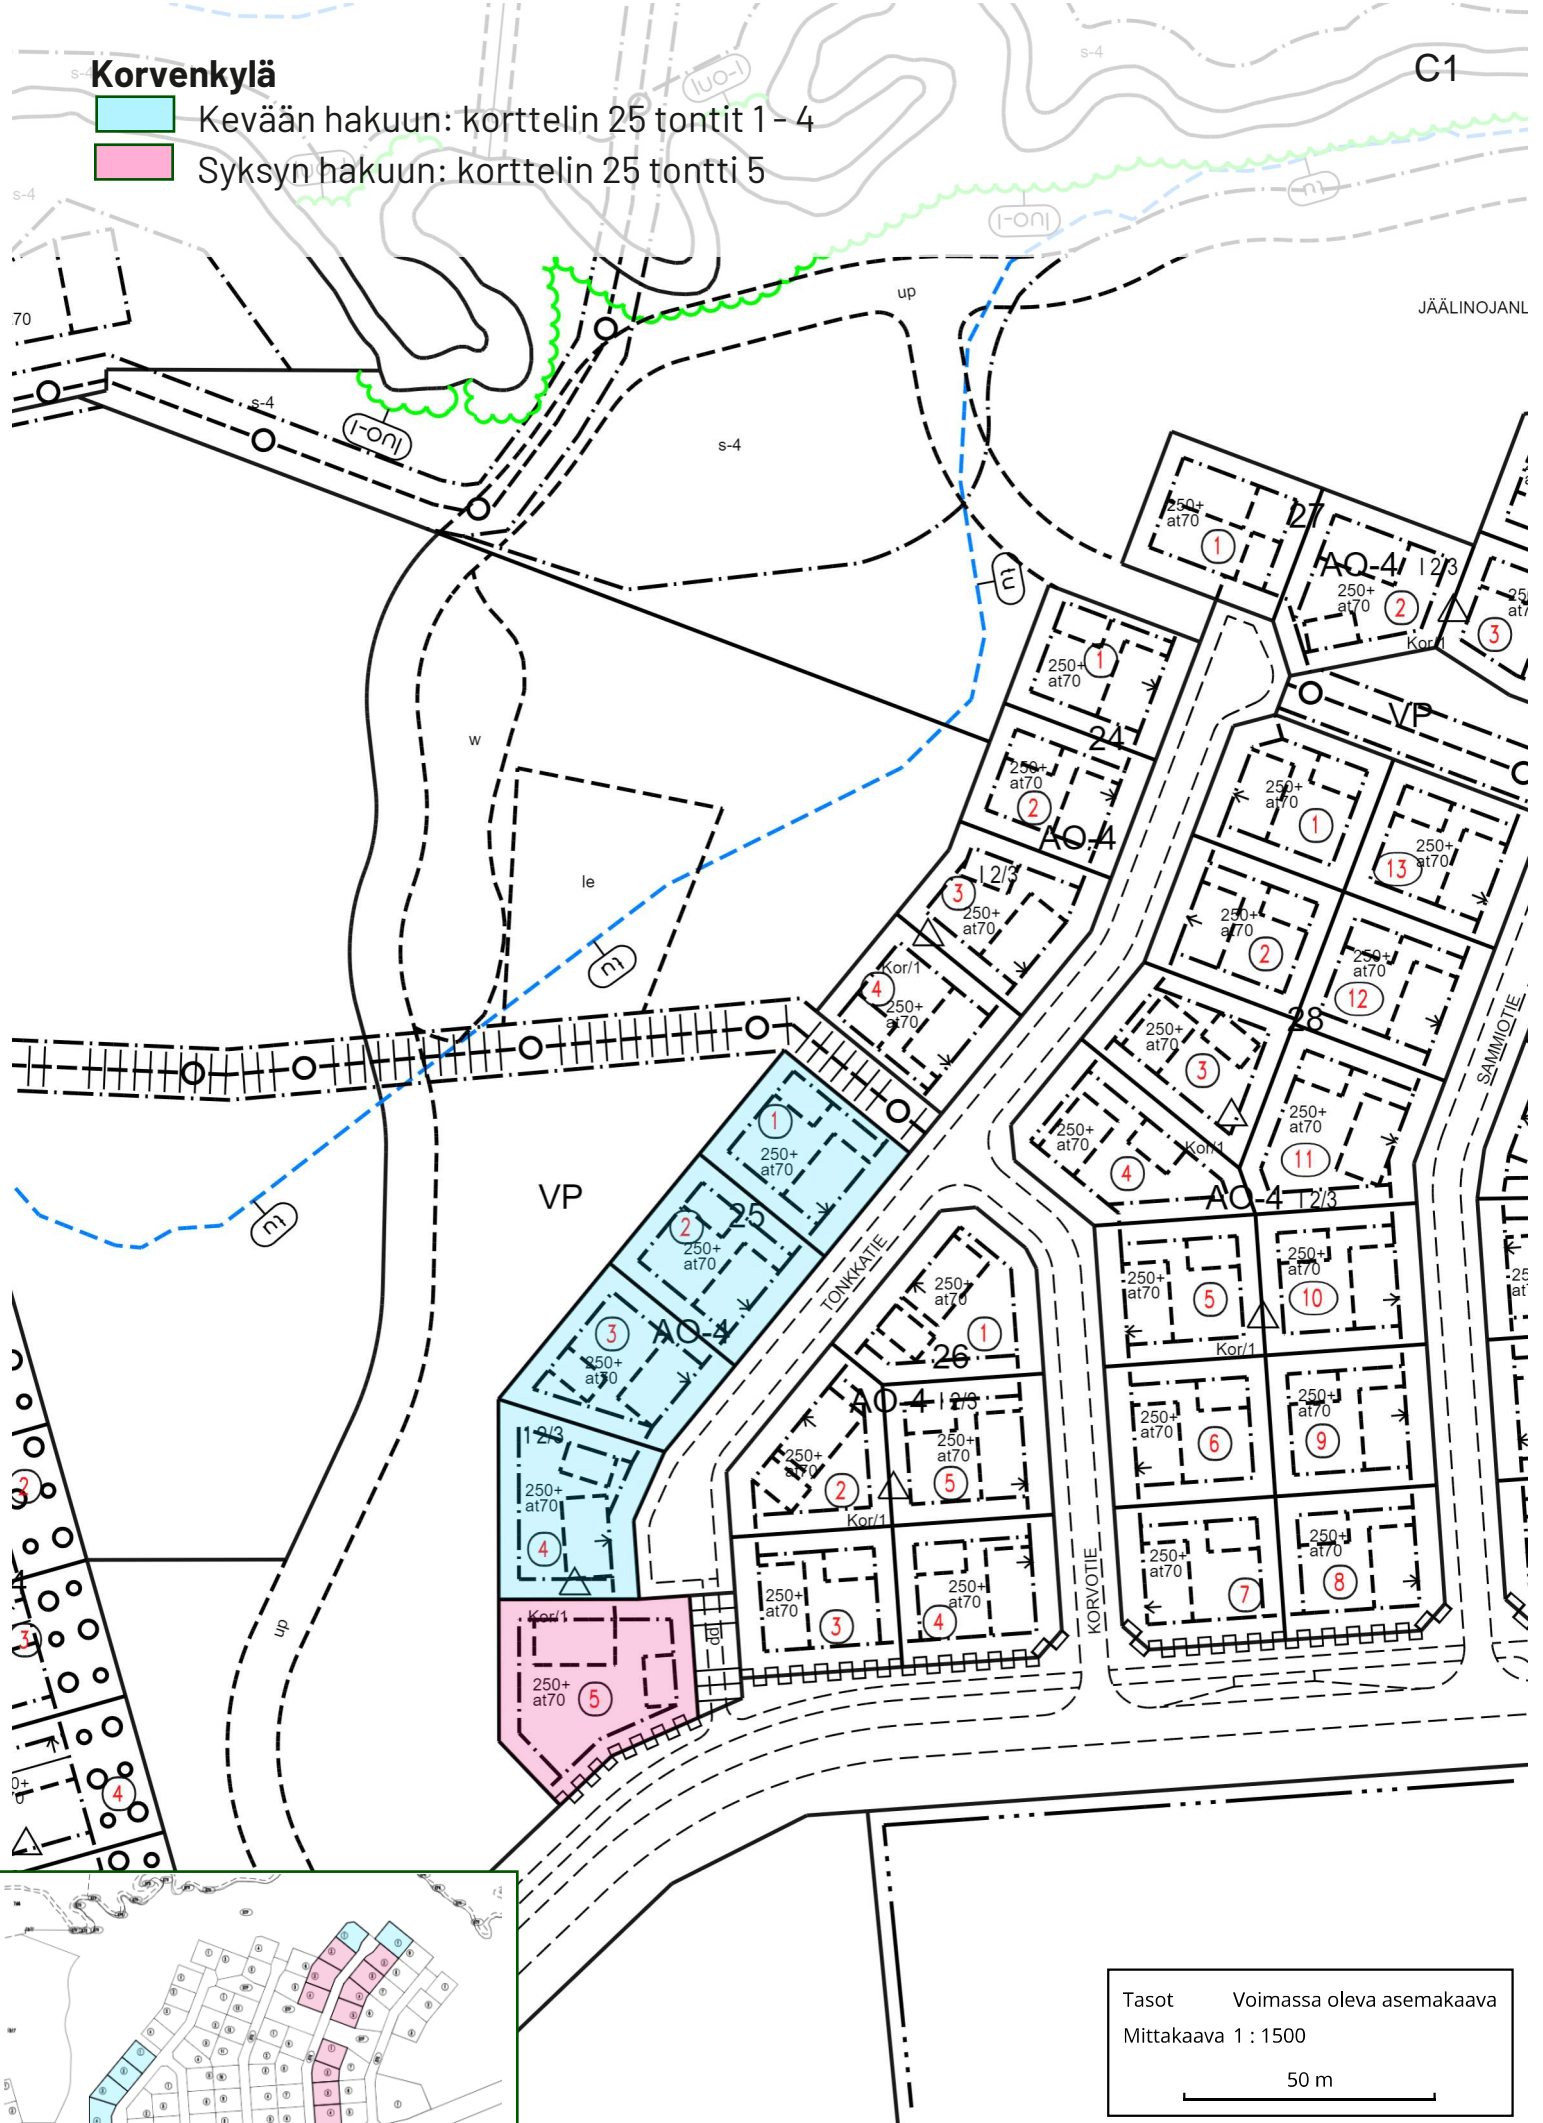

Tasot Voimassa oleva asemakaava
Mittakaava 1 : 1500
50 m

Korvenkylä

- Kevään hakuun: korttelin 29 tontti 1 ja korttelin 31 tontti 1
- Syksyn hakuun: korttelin 29 tontit 2 - 4, korttelin 31 tontit 2 - 5 ja korttelin 32 tontit 1 - 4

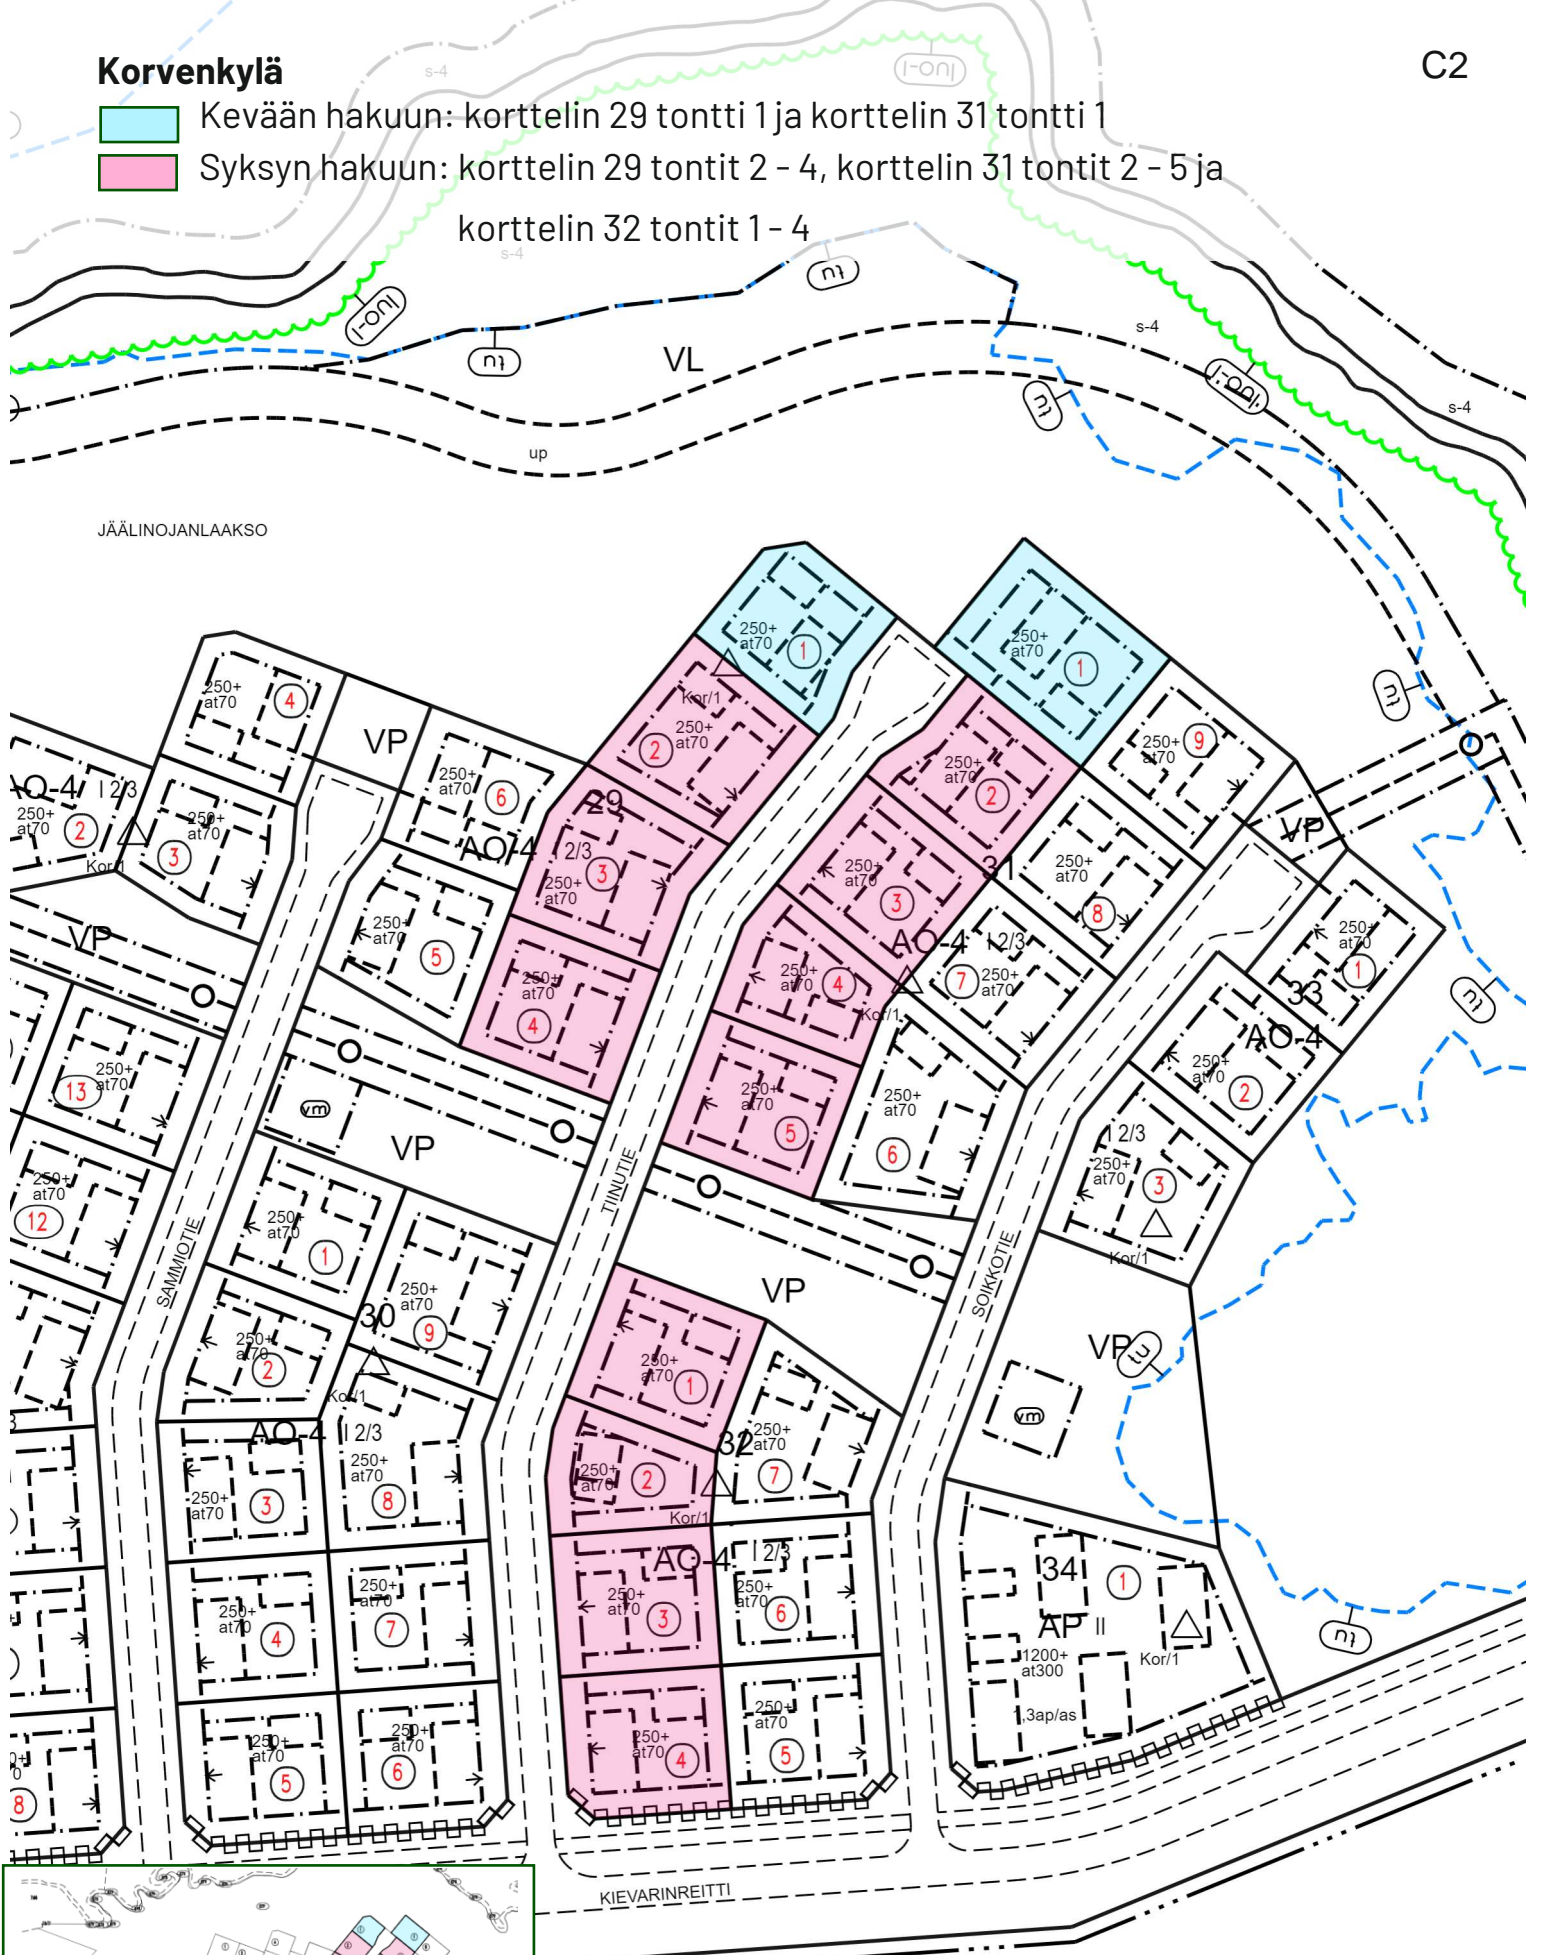

JÄÄLINOJANLAAKSO



Tasot Voimassa oleva asemakaava
 Mittakaava 1 : 1500
 50 m

Vanha Hiukkavaara, Jääkärikanngas

D

Kevään hakuun: korttelin 15 tontti 1 - 6 ja korttelin 18 tontit 1 - 6

Syksyn hakuun: -



A HIUKKAVAARA 48


ALOKKAANPUISTO

VP




Tasot Voimassa oleva asemakaava
Mittakaava 1 : 1500
50 m

Oulunsalo, Niemenranta IV

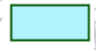 Kevään hakuun: korttelin 550 tontit 2 - 6

 Syksyn hakuun: korttelin 550 tontti 1 ja korttelin 551 tontit 1 - 6

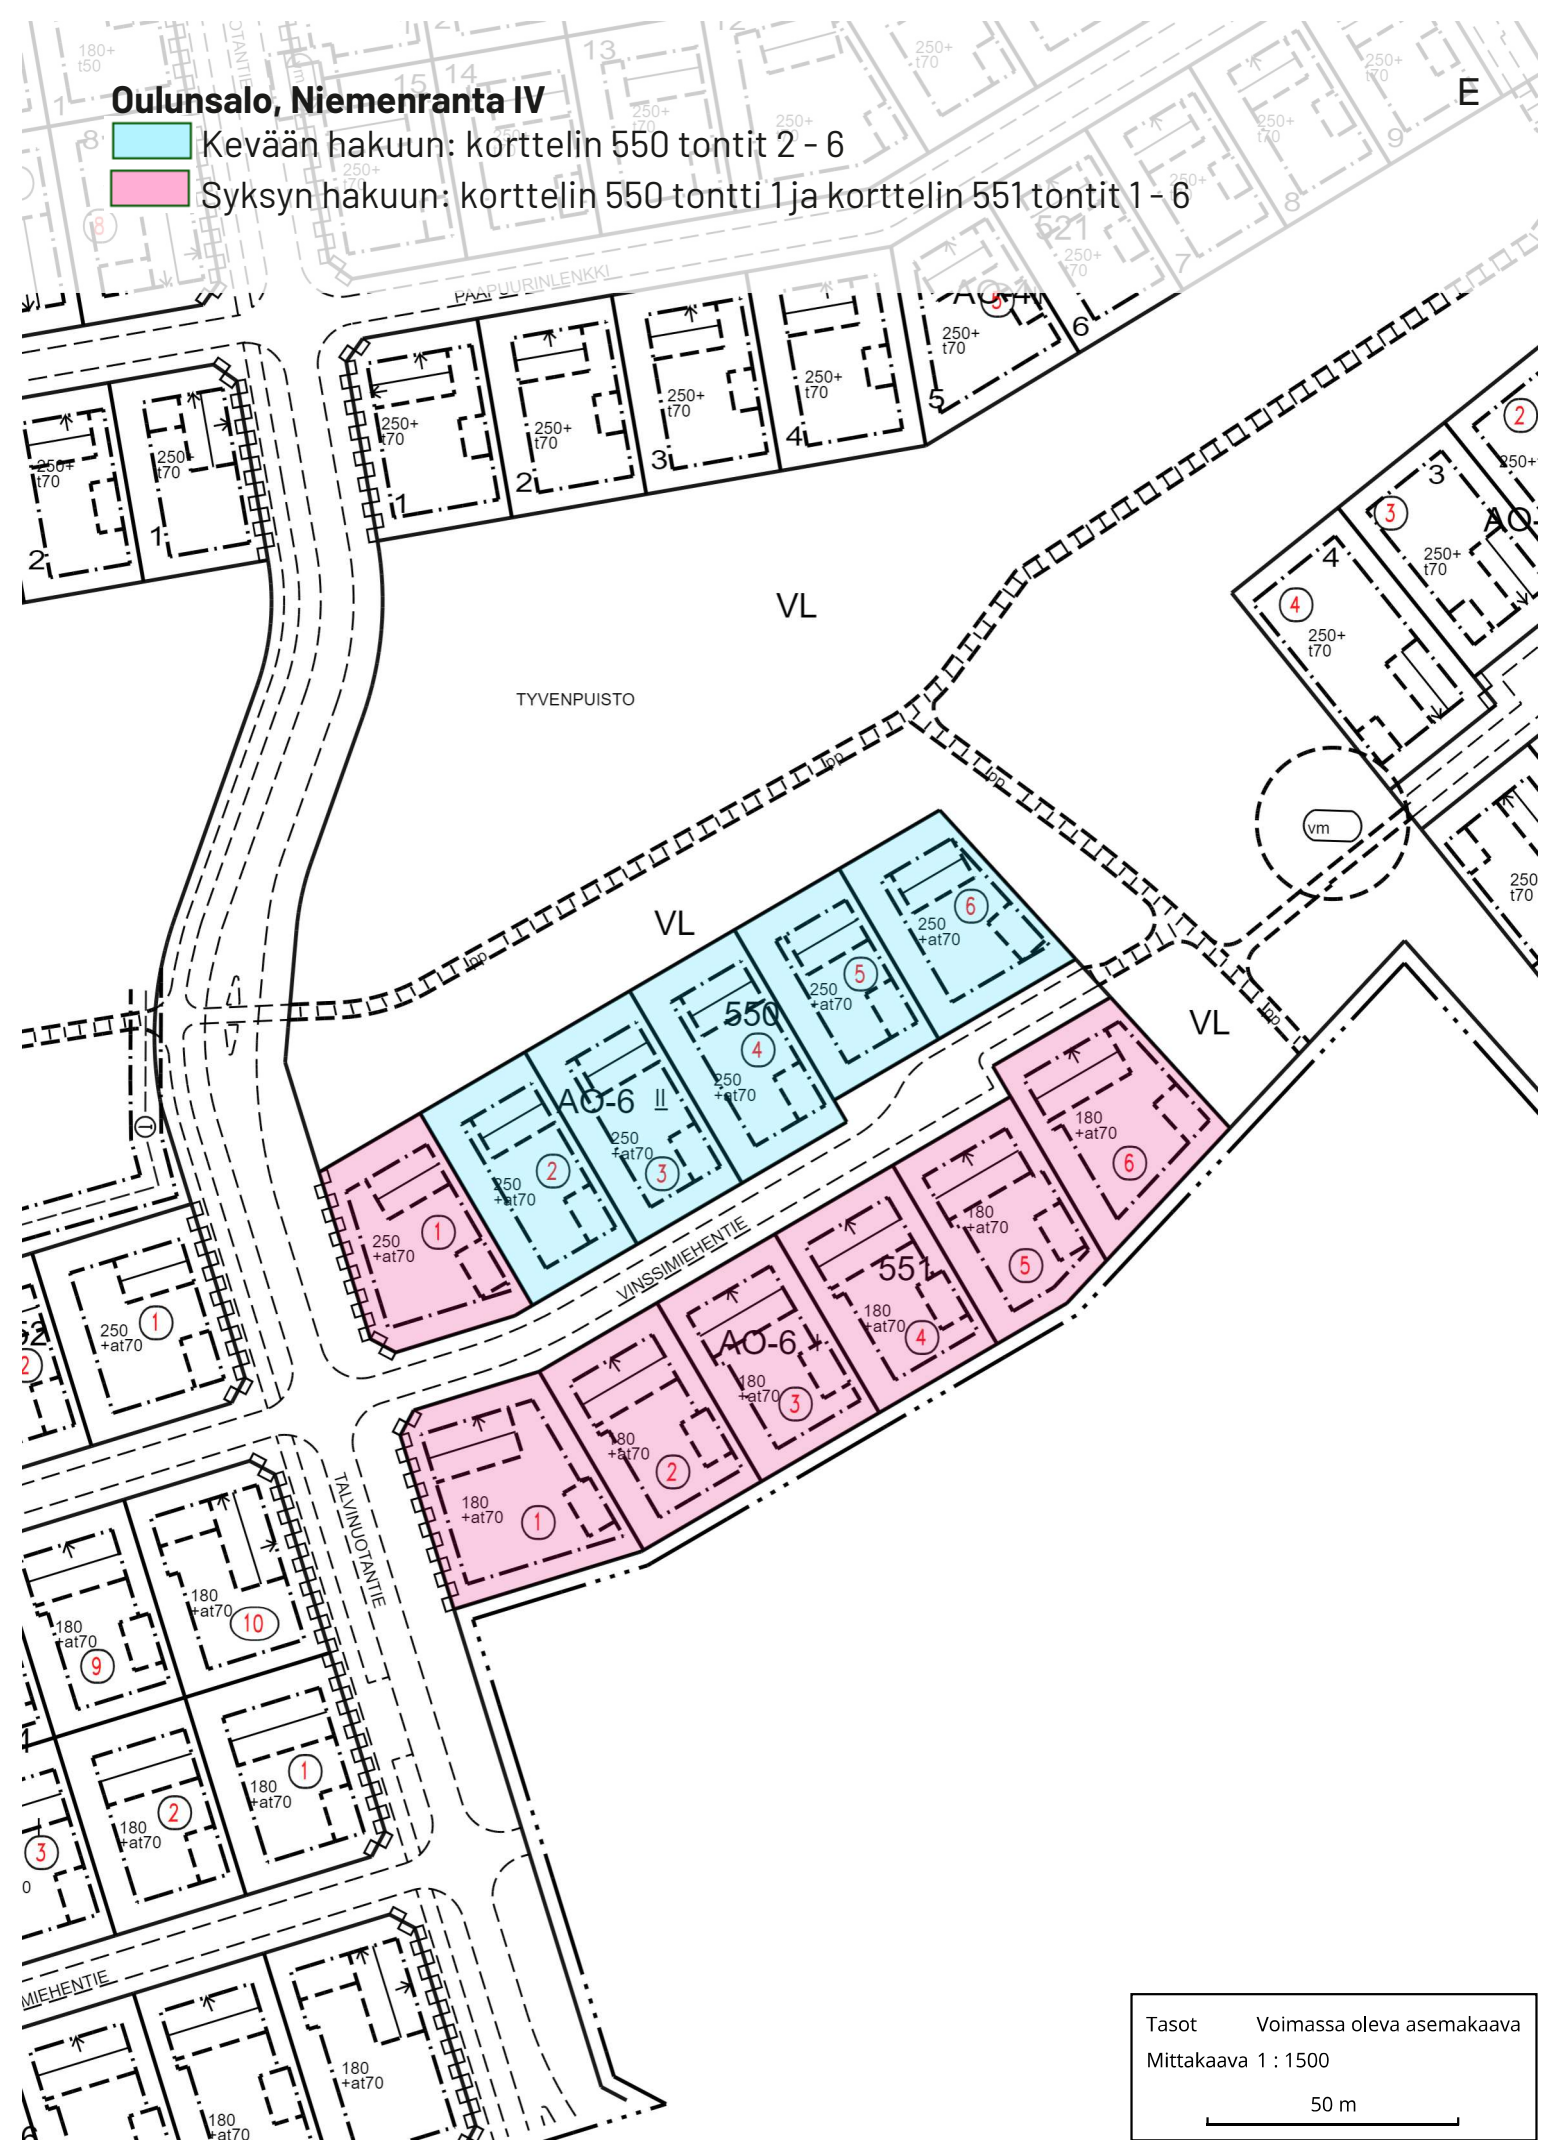

Tasot Voimassa oleva asemakaava
Mittakaava 1 : 1500
50 m