

Syöksykaivojen "väskä" ellei toisin mainita  
 - Hulevesiviemäri HV PP 200 SN8


Tonttijohdat ellei toisin mainita  
 - Hulevesiviemäri HV PP 140 SN8  
 - Jätevesiviemäri JV PVC 110 SN8  
 - Vesijohto VJ PEM 40-10

Tonttijohdossa VJ PEM 40-10, sulkuventtiili sijoitetaan tontin puolelle noin 1 metrin päähän kiinteistörajasta.

Tonttijohdossa VJ PEM 40-10, sulkuventtiili sijoitetaan runkoputken läheisyyteen.

Tonttijohdossa sovelletaan piirustusta Oulun Vesi / Tonttijohdon rakentamissuositukset VH-3-143 ja VH3-144

Betonikaivojen kanistojen alla tulee olla noin 150...200 mm:n vrt:n, jonka avulla kanistojen korkeusarvot voidaan sovitella eri tuloalustoille.

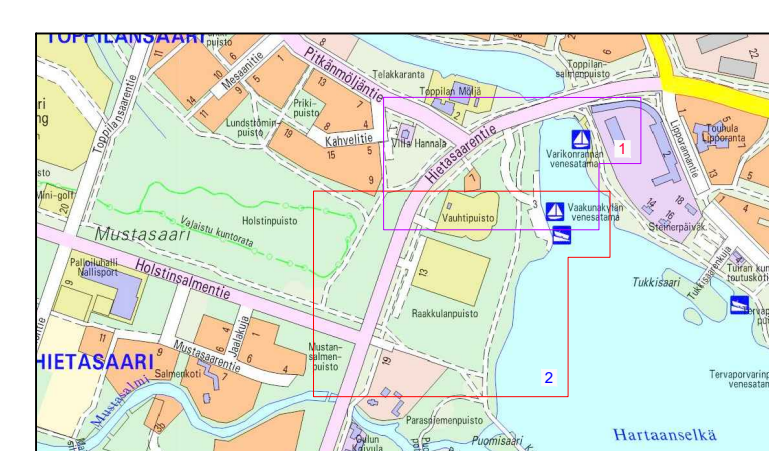

Merkit	Muoto	Pvm	Suunnittelija	Hyväksyjä
Koordinaattijärjestelmä ETRS-GK26 Korkeusjärjestelmä N2000 Mittakaava 1:500				
Kaupunginosa 55 Hietasaari				
Hankintatilaus		Hana		
LYK 2022_0012		Vaakunäkylän ja Lehtokylän alueiden kadut, ympäristö ja vesihuolto		
Kohde K1 Hietasaarentie välillä Hietasaarentie - Holstinpuisto, K5 Mustasaarentie, K6 Mustasaarentie, J2 Raakkulanpolku välillä Lehtokylä - Hietasaari, K3 Jyvä-väliä Mustasaarentie - Raakkulanpolku, Hoitotonttien, Raakkulan teikkapöytä				
Suunnitelma		Rakennussuunnitelma		
Aihe		Aikajärjestys Piirustus		
Vesihuolto, Kuivatus				
Aselehti Suunnitelmapaketti 2/2				
Plana		AFRY		OULU
Janne Mustaniemi		Jukka Heimonen		Pertti Wirkkala
Jukka Sorvisto		Pvm 23.6.2022		Piirre OVR1-13/2
Piirre (korjaus) R12-2				