

PIIRUSTUSMERKINNÄT

--- Suunnittelualue

SÄILYTETTÄVÄT JA POISTETTAVAT

Säilytettävä lehtipuu
K= koivu
L= lehmus
P= pihlaja
T= tuomi

Poistettava lehtipuu
K= koivu 2 kpl
P= pihlaja 1 kpl
T= tuomi 1 kpl

Poistettava pensaskasvillisuus

Siistittävä rantakasvillisuus

Säilyvä rantaluiskan kiviverhous

Vesialue

Säilyvä murskepinta

Nykyinen graniittireunatuki

Nykyinen noppakivirivi

Poistettava kohdevalaisin

Poistettava valaisinjalusta 2 kpl

Nykyinen kaide

KORKEUDET JA KUIVATUS

8.17 Nykyinen korkeus

+7.90 Suunniteltu korkeus

Kumpare

Pintavesien virtaussuunta

VARUSTEET JA KALUSTEET

R Roska-astia 60 l RAL 7024 2 kpl

T Tiedotetaulu RAL 7024

○ Pollarivalaisin 10 kpl

Kohdevalaisin 3 kpl

Penkki esteeton malli, harmaa 3 kpl

E = esteeton malli

PINNOITTEET

Kivituhka

Kunnostettava kivituhka

Noppakivi

Maatiili

Murskepinta

Luonnonkivimuri, kierrätetty graniittipaasikivi

puinen istuintaso

Luonnonkivireunakiveys, nupukivi

(ympäristöteoksen ympärille)

ISTUTETTAVA KASVILLISUUS

Lehtipuu

Istutettavat lajit

Po Be berliinipoppeli *Populus x Berolinensis*

rym 14-16 1 kpl

Pr ma tuohituomi *Prunus maackii*

rym 12-14 1 kpl

Ti co metsälehmus *Tilia Cordata*

rym 14-16 2 kpl

Ti x eu kriminlehmus *Tilia x Europaea*

rym 12-14 1 kpl

Ul gl Vuorijalava *Ulmus glabra*

rym 14-16 4 kpl

Istutettava syreenipensas

Istutettava matalahko pensas

Nurmi R3

Niitty A3


Kukkiva nurmi



SUUNNITTELUALUE



LOHIPADONNIEMI 1:250

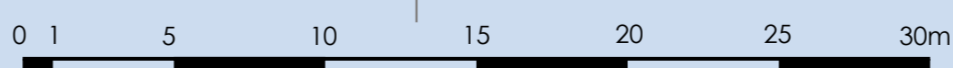

Merkki	Muutos	Pvm	Suunnittelija	Hyväksyjä
Koordinaattijärjestelmä ETRS-GK26		Korkeusjärjestelmä N2000	Mittakaava 1 : 250	
Kaupunginosa KOSKIKESKUS 51				
Hanketunnus LYK 2023_0062		Hanke Lohipadonniemen peruskorjauksen rakentamisen suunnittelu		
Kohde Lohipadonniemi				
Suunnitteluvaihe Hyväksymiskäsittely		Asiakirjatyyppi Piirustus		
Alhe Ympäristö, korkeudet, kuivatus, valaistus				
Asiasisältö Ympäristö esittelykuva				
WSP Finland Oy Pasilan asema-aukio 1, 13. krs 00520 Helsinki Puh: 0207 664 11		OULU YHDYSKUNTA- JA YMPÄRISTÖPALVELUT		
Suunnittelija Rani Ji	Suunnittelutajana Sami Kaleva			
Projektipäällikkö Anne-Marie Kuusiniva	Pvm 16.1.2024	Piir.no	LYK 2023_0062-1	