


Merkintöiden selityksiä:


TL = turvalasi

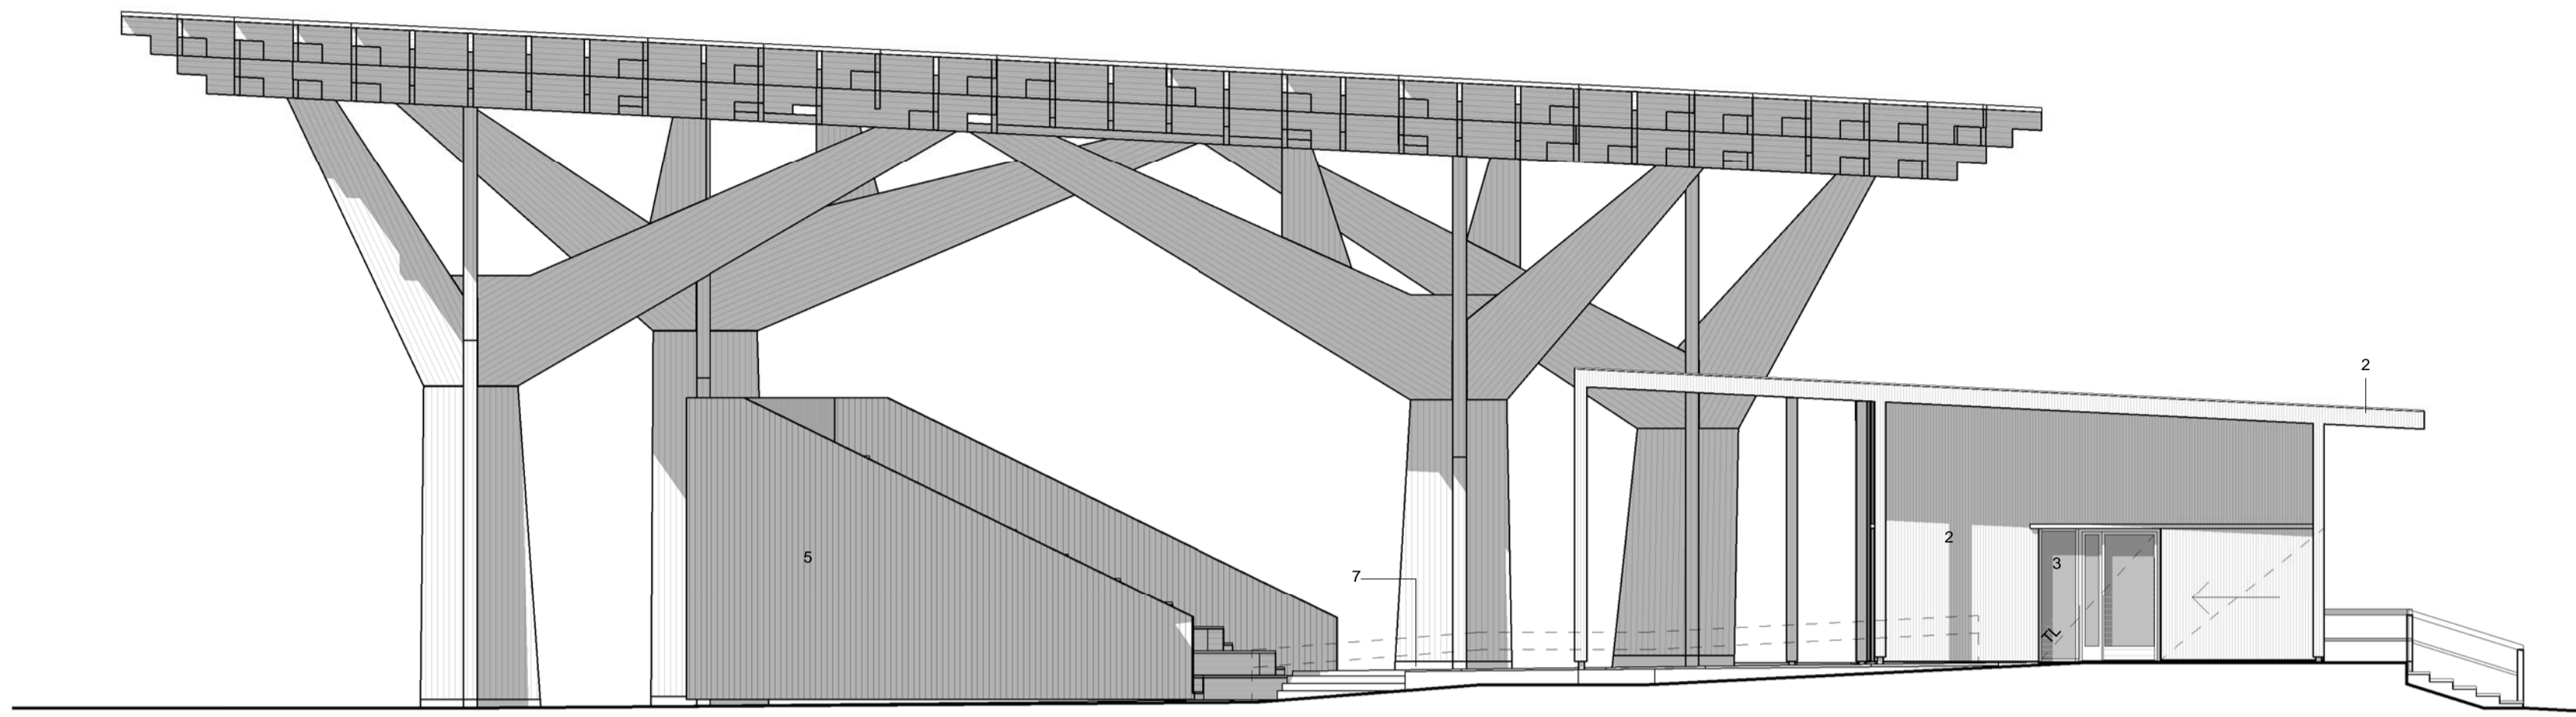


JULKISIVU KAAKKOON

Julkisivumateriaalit

- | | | |
|---|--|--|
| 1 | Liimapuu, höylätty, hopeanharmaa kuultava pintakäsittely | Katoksen rakenteet |
| 2 | Uritettu sementtikuitulevy, maalattu, musta | Tukirakennuksen seinä- ja liukuovipinnat |
| 3 | Lasi, kirkas | Lasitetut aukot |
| 4 | Pystylaudoitus, maalattu, musta | Katsomon sivut |
| 5 | Rimoitus, maalattu, musta | Tukirakennuksen katoksen alapinta |
| 6 | Metalli, maalattu, musta | Pellitykset & metalliosat |
| 7 | Betoni - paikallavalettu, keskiharmaa | Sokkelit |
| 8 | Kermikate, harmaa | Katoksen vesikattopinta |
| 9 | Kermikate, musta | Muut vesikattopinnat |

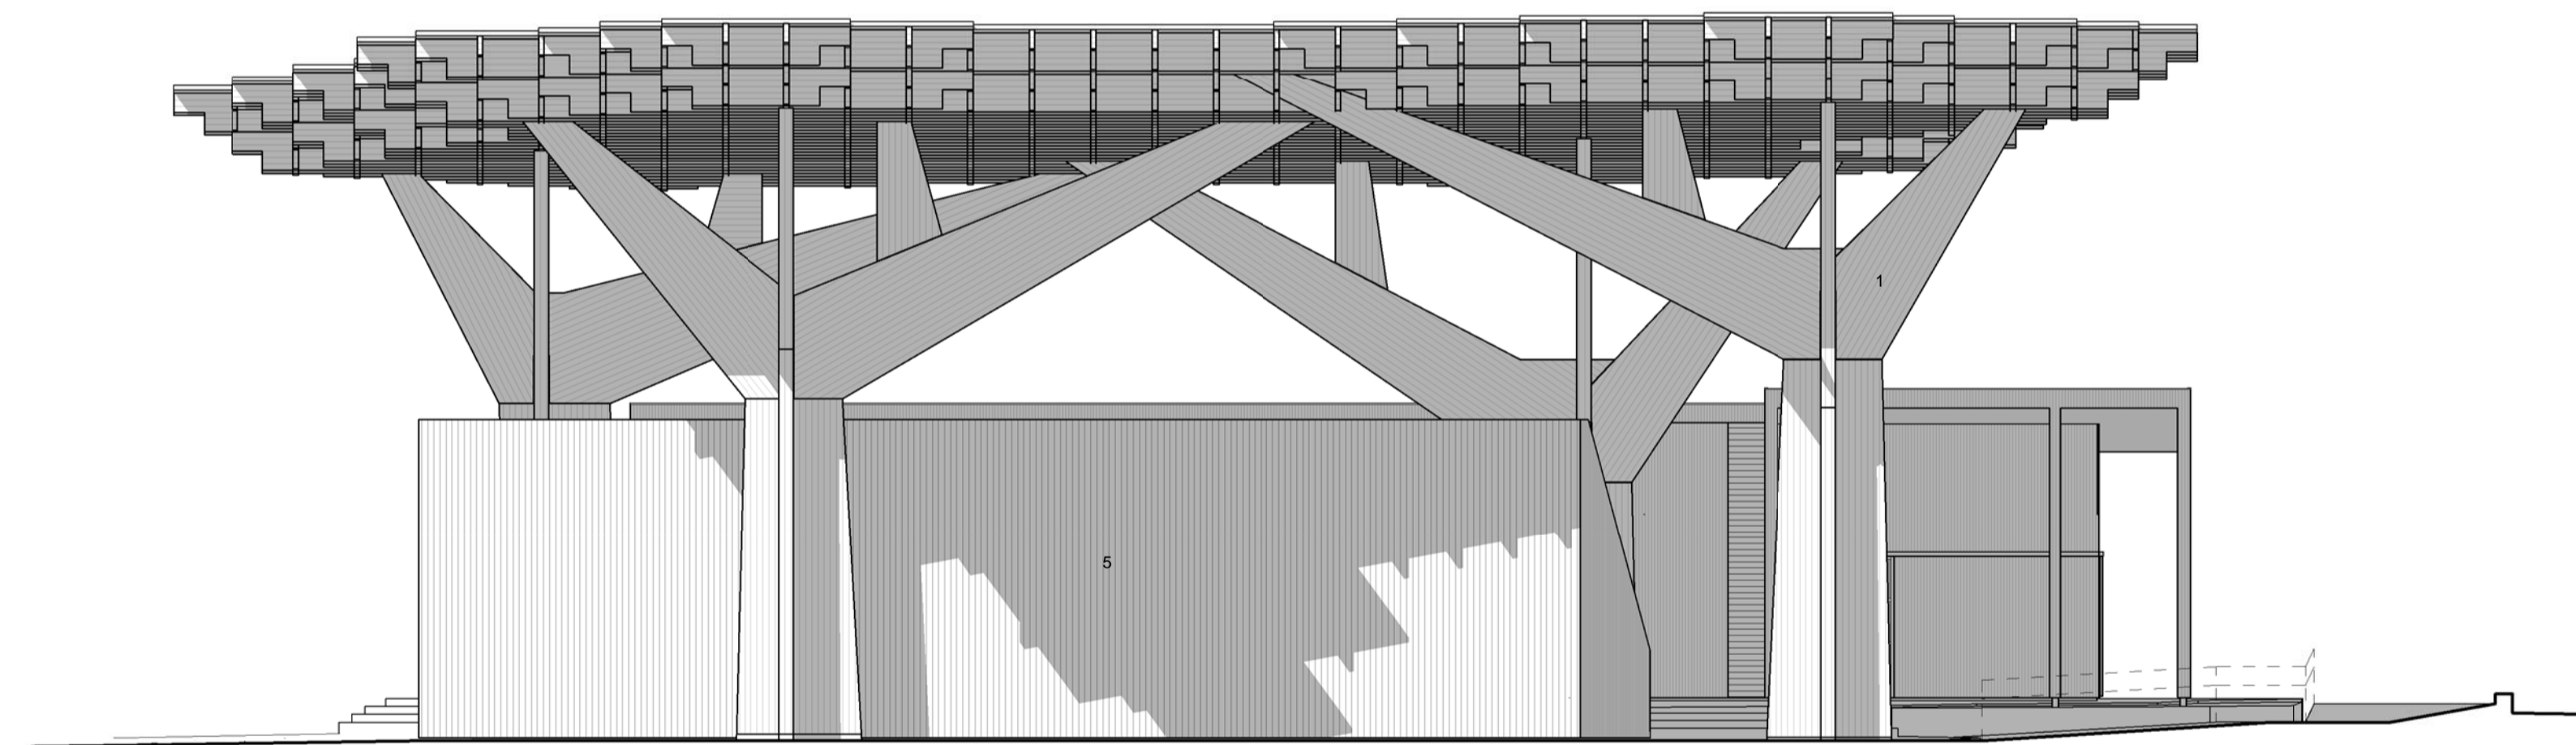

JULKISIVU LOUNAASEEN

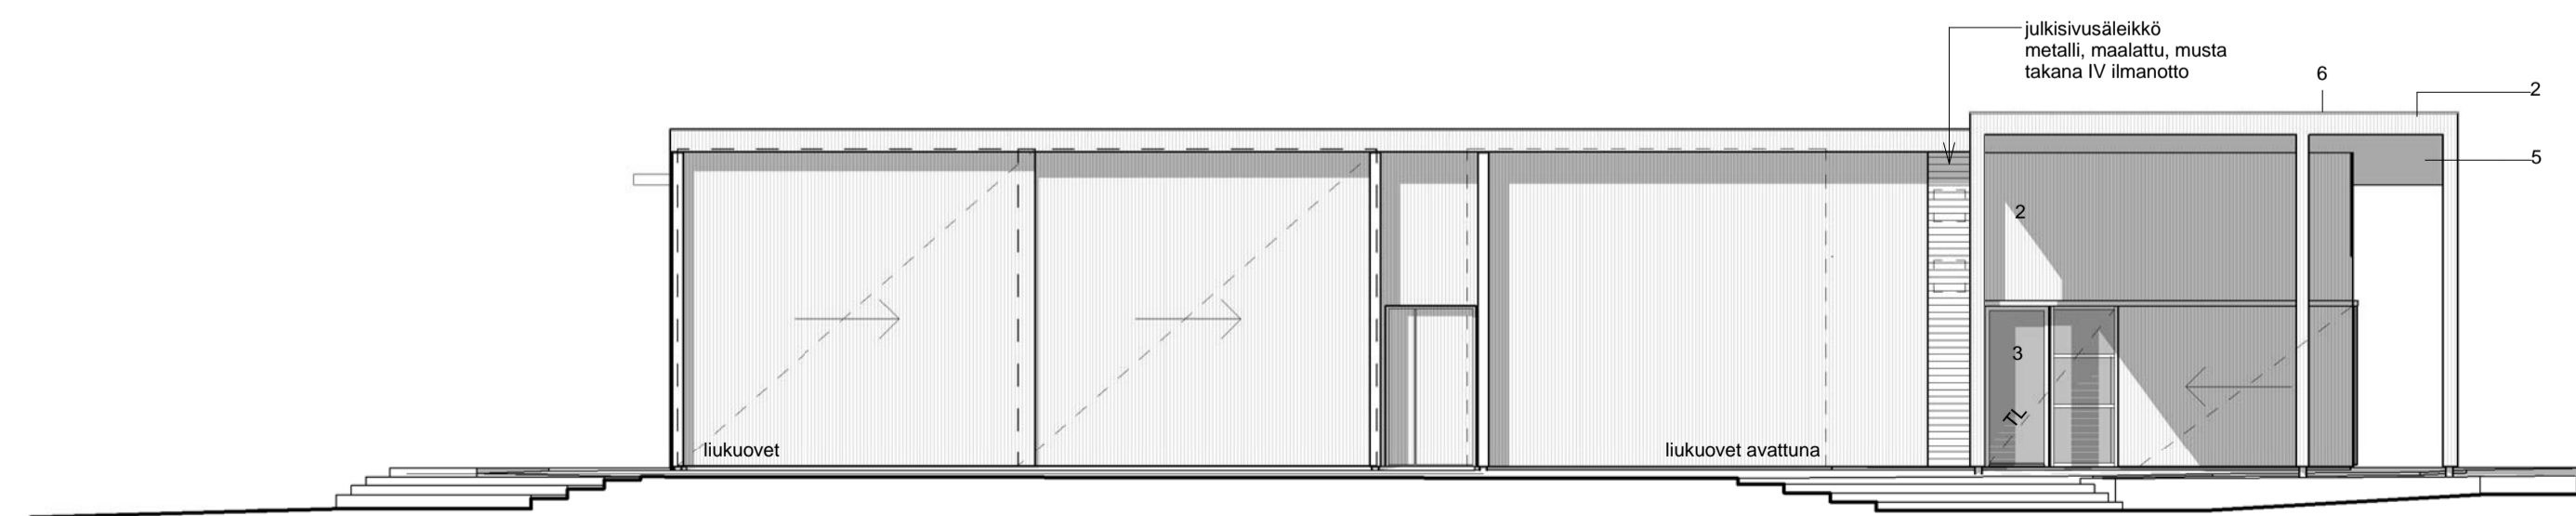

JULKISIVU LOUNAASEEN, TUKIRAKENNUS

Päiväys	Muutos	Tunnus

korkojärjestelmä N2000			
Kaupunginosa / Kyla	Korttel / Tila	Tontti / Rno	Viranomaisen merkintä
407	1	23	
Rakennusohjelma	Uudisrakennus		Julkaisu numero
	Pääpiirustus		5/7
Rakennuksen numero / Rakennusten numerot / Rakennustunnus / Rakennustunnukset			
1			
Rakennuskohde	Hupisaarten kesäteatteri		Piirustuksen sisältö
Hupisaaret 2	90130 Oulu		Julkisivut kaakkoon & lounaaseen
			mittakaava
			1 : 100
Suunnittelijan yhteystiedot: yritys, osoite ja puhelinnumero	Työnumero	Piirustuksen tunnus	
HALO ARKKITEHDIT HALO Arkkitehdit OY Keskustie 6 33000 Tampere mobi: +358 41 4531563 email: etuimi.sukurini@halo-arkkitehti.fi	035	1401	
Vastuullinen suunnittelija: nimi, tutkinto, allekirjoitus ja päiväys	Suunnitteluala	Tiedosto	
Janne Laukka, arkkitehti	ARK	AR035_1401_js_kaakko&lounas	
		09.06.2017	