
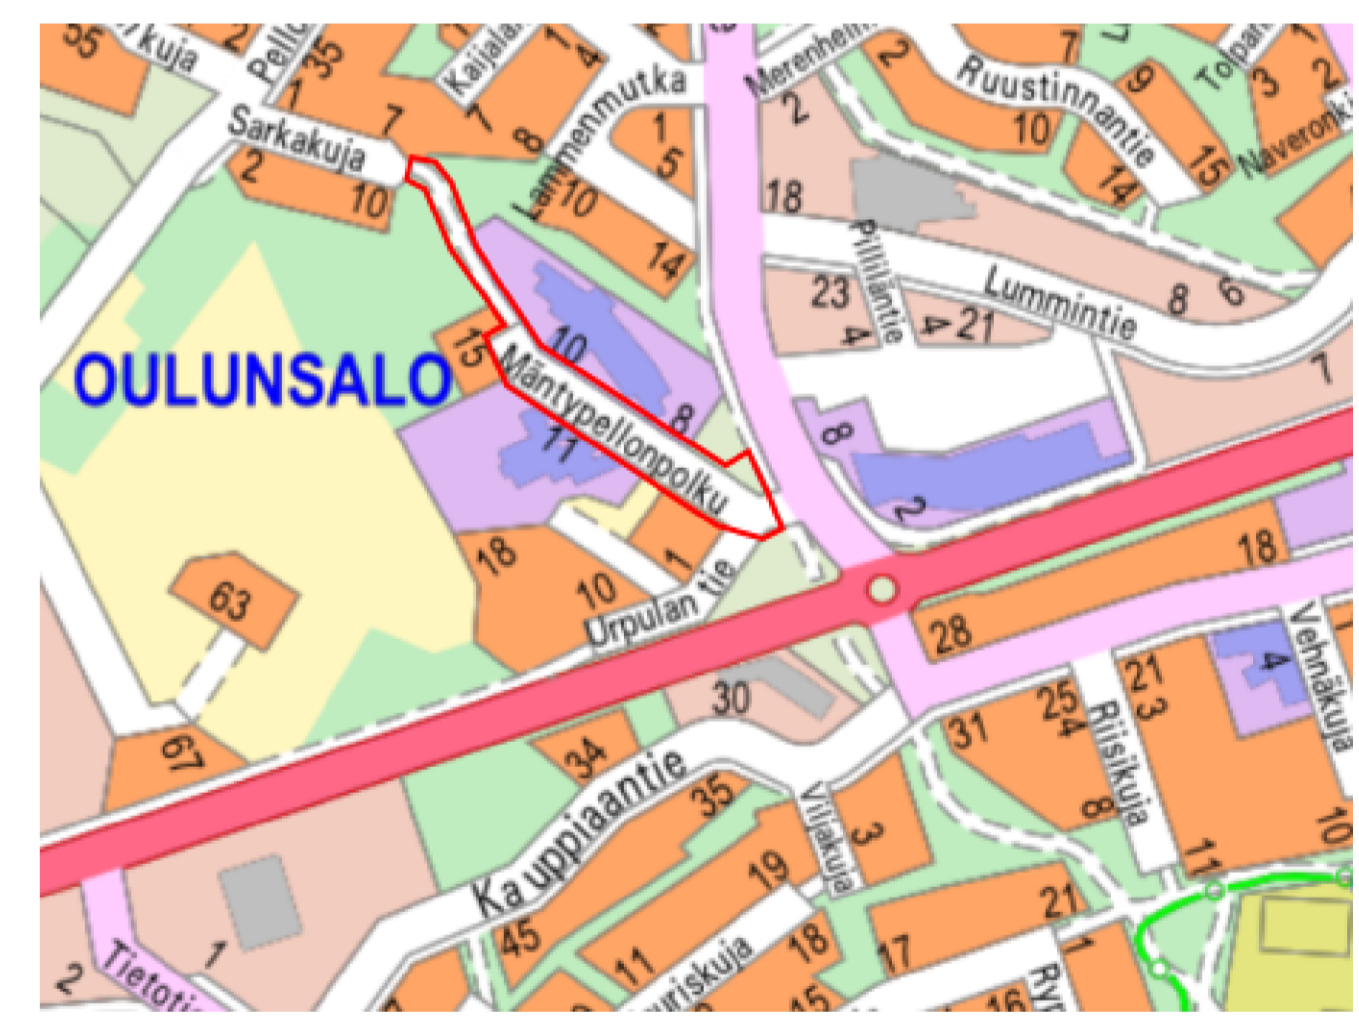
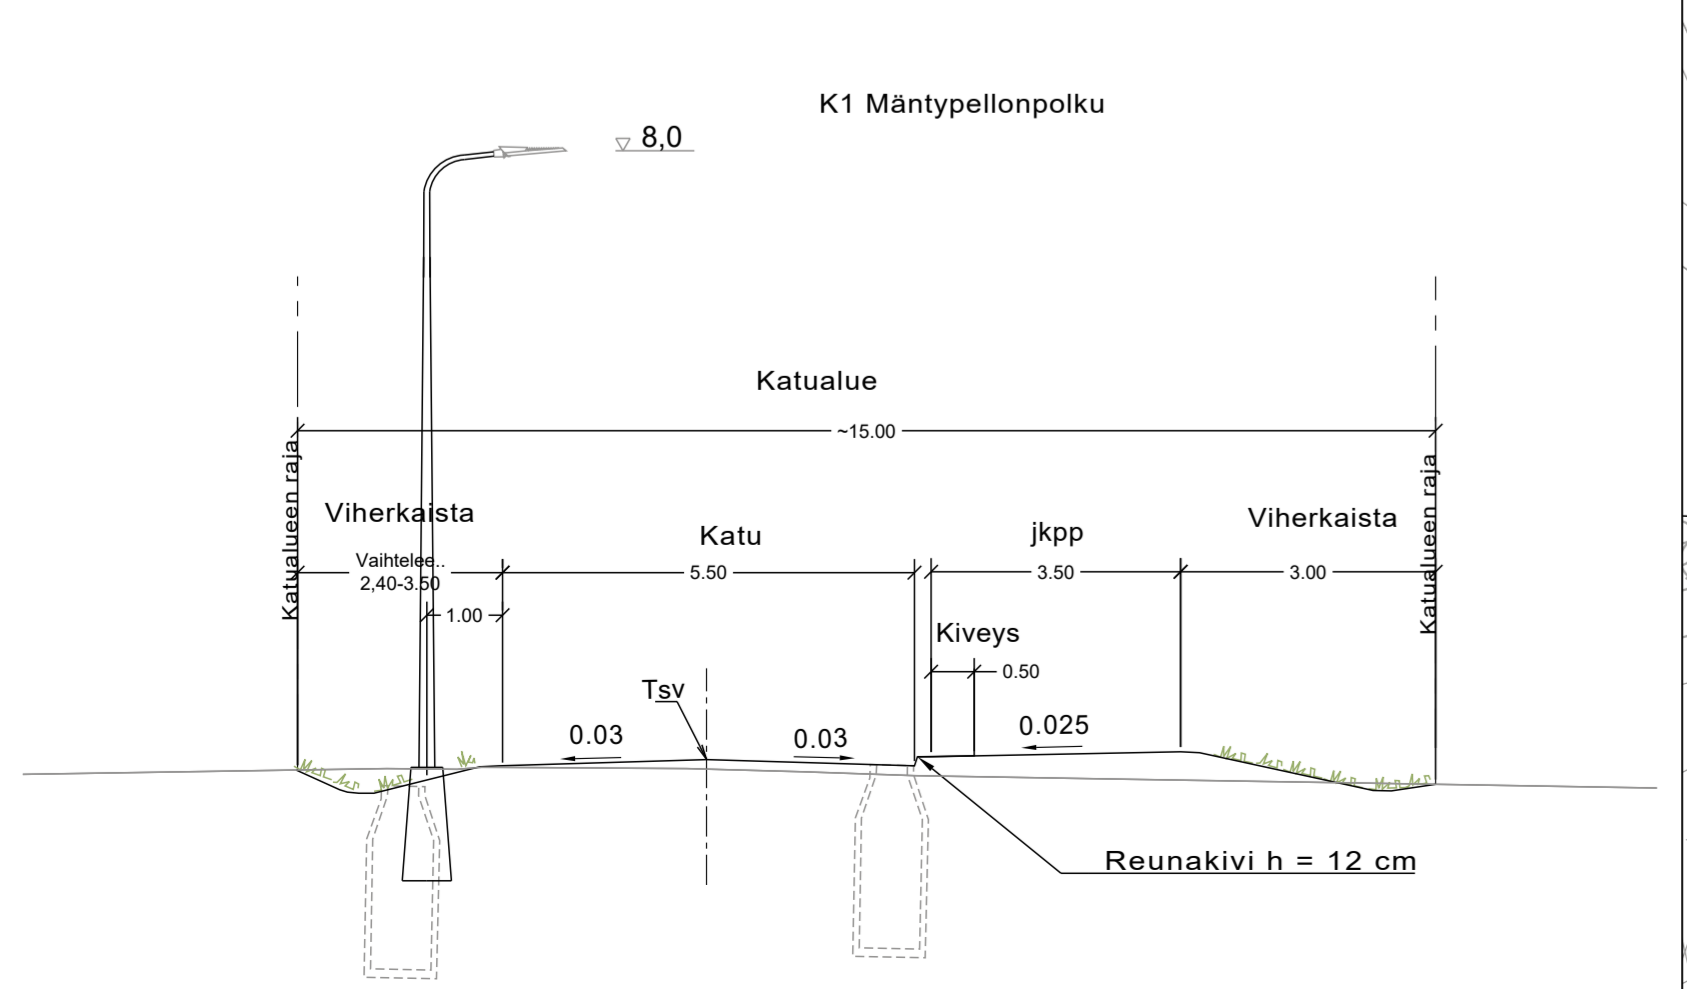
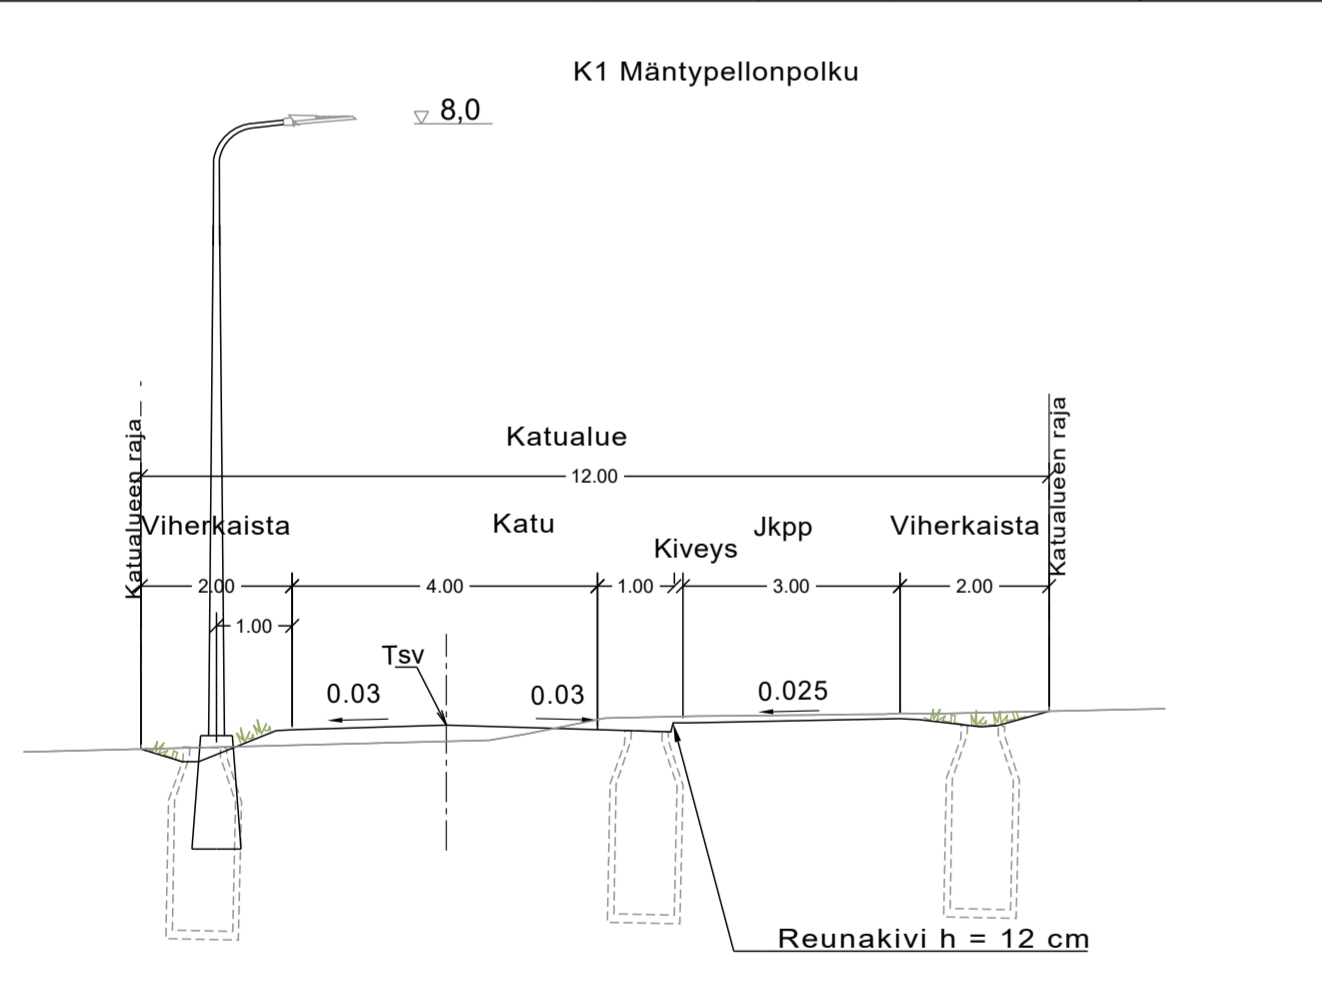


- ### MERKINNÄT
- Suunnittelualue
 - SÄILYTETTÄVÄT JA POISTETTAVAT
 - Säilytettävä valaisin
 - Säilytettävä lehtipuu
 - Siirrettävä pollari
 - Poistettava rakenne / aita
 - Poistettava lehtipuu
 - Poistettava pensasryhmä
 - Poistettava puusto katualueella
 - KORKEUDET JA KUIVATUS
 - Nykyinen korkeus
 - Suunniteltu korkeus
 - Painanne ja virtaussuunta
 - Hulevesikaivo ritiläkansi
 - PINNOITTEET
 - Asfaltti jkpp
 - Asfaltti ajoväylä
 - Betonikivi, Rudus Gaala 560x430x80 mm grafiittiekkarussua
 - ISTUTETTAVA KASVILLISUUS
 - Noppakivi, 100x100x100 mm harmaa graniitti riviladonta
 - Kivituhka
 - Reunatuki graniitti harmaa h=120mm
 - Reunatuki graniitti alaslaskettu h=30-60 mm
 - Nurmi R4
 - SoaF Pylväsphlaja Sorbus aucuparia 'Fastigiata'
 - Acpl Vaahtera Acer platanoides
 - VARUSTEET JA KALUSTEET
 - Valaisin
 - Rungonsuoja musta RAL 9005
 - Pollari

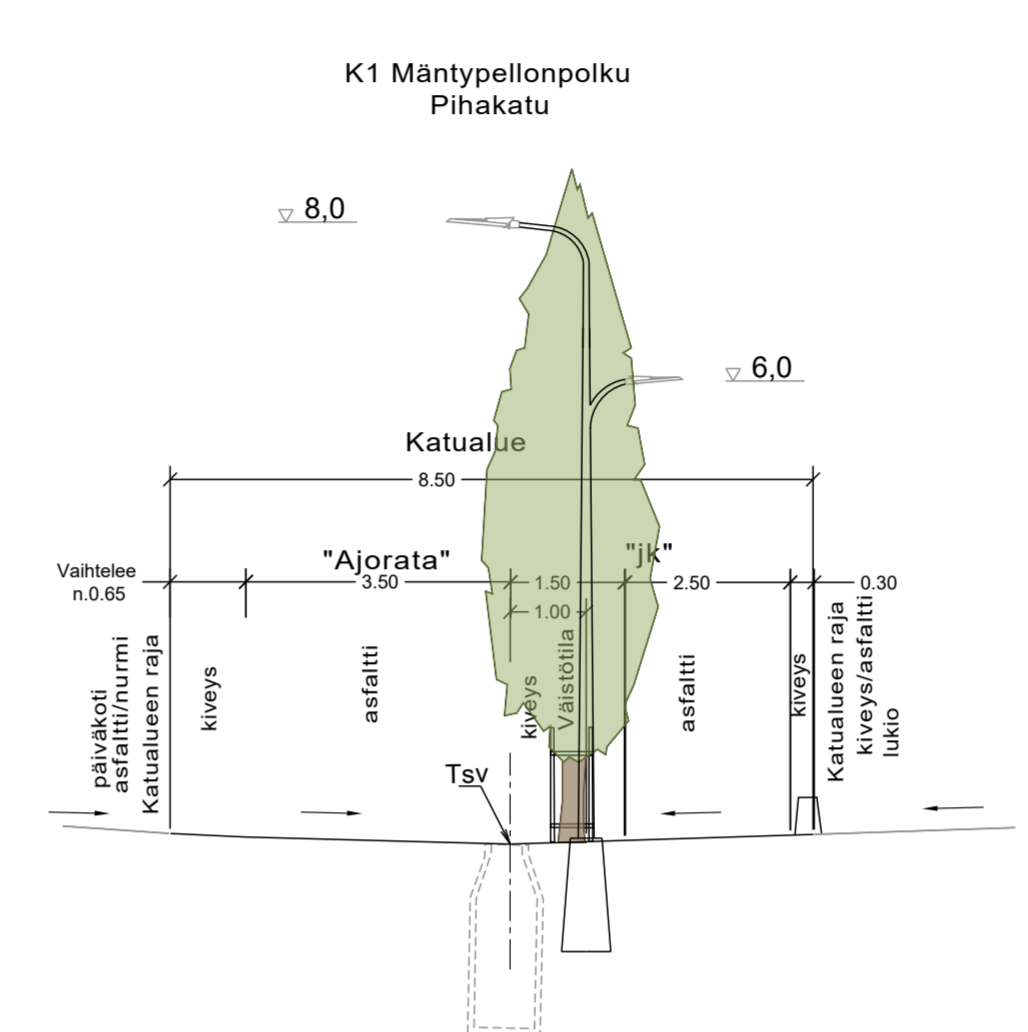

Merkki	Muutos	Pvm	Suunnittelija	Hyväksyjä
Koordinaattijärjestelmä ETRS-GK26		Korkeusjärjestelmä N2000	Mittakaava 1 : 500 / 1:100	
Kaupunginosa 140 Oulunsalo		Hanke Mäntypellonpolun katu- ja rakennussuunnittelu		
Hanketunnus LYK 2023_0053		Kohde K1 Mäntypellonpolku, J1 Mäntypellonpolku jkpp		
Suunnitteluvaihe Hyväksymiskäsittely		Asiakasyhteyksi Piirustus		
Aihe Korkeudet, Kuivatus, Ympäristö, Valaistus, Poikkileikkaus		Asiasiasähtö Katusuunnitelma		
A-INSINÖÖRIT		OULU YHDYSKUNTA- JA YMPÄRISTÖPALVELUT		
Suunnittelija	Suunnittelutaja			
Projektipäällikkö	Pvm	Pii.rno		
Pii.rno (konsultti)	11.1.2024			