


## MERKINNÄT

- - - - - Suunnittelualue
- SÄILYTETTÄVÄT JA POISTETTAVAT**
- ✗ Poistettava nykyinen valaisin
- Nykyinen ritiläkaivo/umpikansikaivo
- KORKEUDET JA KUIVATUS**
- 2.17 (+2.79) Nykyinen korkeus
- +2.90 Suunniteltu korkeus
- +2.79 Tontin kulmapisteen korkeus
- Painanne ja virtaussuunta
- Hulevesikaivo ritiläkansi
- Tonttiliittymä
- PINNOITTEET**
- Asfaltti kevyen liikenteen väylä
- Asfaltti ajoväylä
- Reunatuki graniitti
- Reunatuki graniitti alaslaskettu
- ISTUTETTAVA KASVILLISUUS**
- Nurmi
- + Lehtipuu
- VARUSTEET JA KALUSTEET**
- ✗ Uusi valaisin

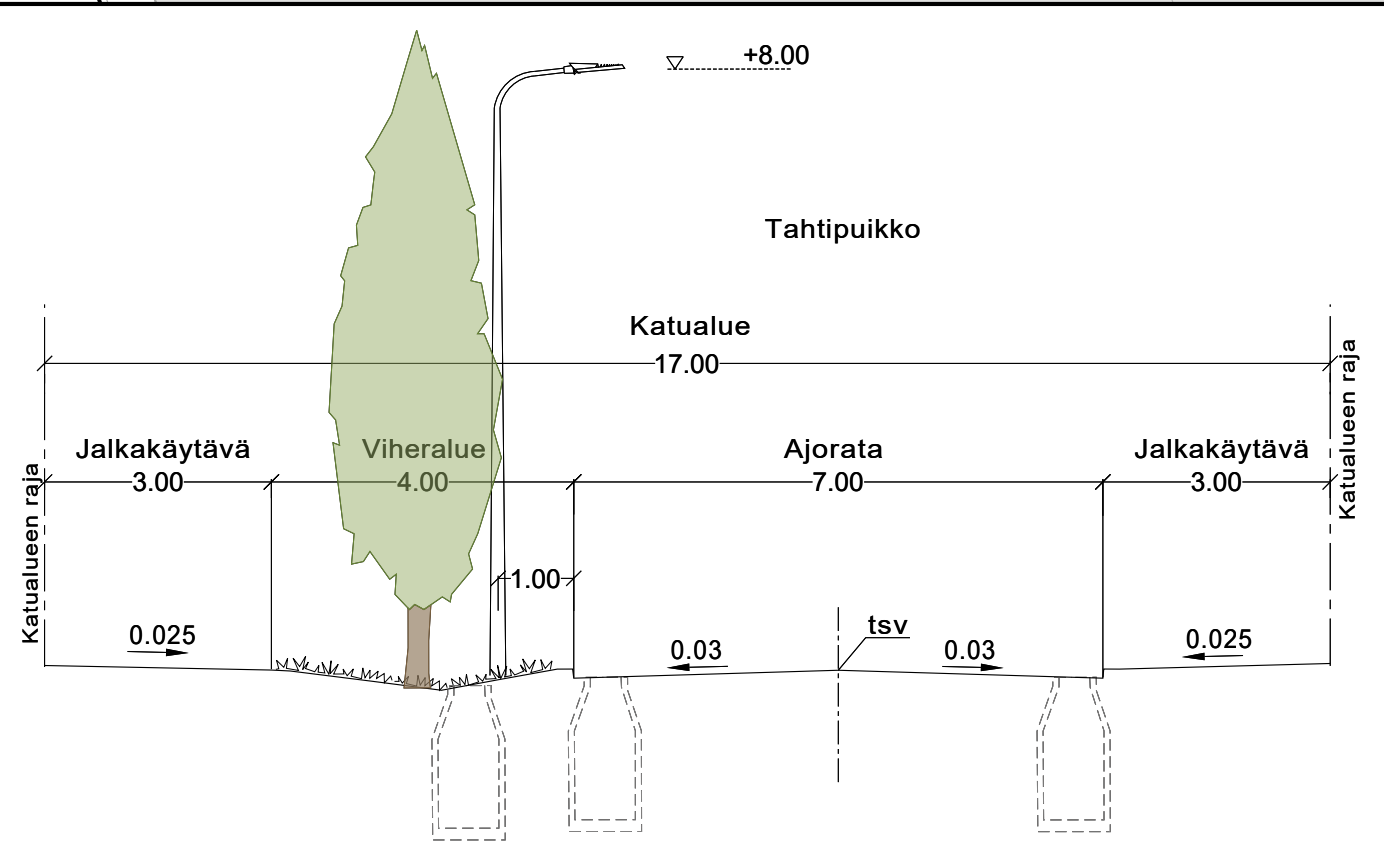

Merkki	Muutos	Pvm	Suunnittelija	Hyväksyjä
Koordinaattijärjestelmä ETRS-GK26		Korkeusjärjestelmä N2000	Mittakaava 1 : 500	
Kaupunginosa 13 Karjasilta				
Hanketunnus	Hanke			
LYK 2023_0060	Tahtipuikon katu- ja ympäristösuunnitelma			
Kohde				
K1 Tahtipuikko				
Suunnitteluvaihe Hyväksymiskäsittely		Asiakirjatyyppe Piirustus		
Aihe				
Korkeudet, Kuivatus, Ympäristö, Valaistus ja sähkö, Poikkileikkaus				
Asiasisältö Katusuunnitelma				
<b>Plana</b> OSA A-INSINÖÖREJÄ			<b>OULU</b>   YHDYSKUNTA- JA YMPÄRISTÖPALVELUT	
Suunnittelija		Suunnitteluttaja		
Projektipäällikkö		Pvm	Piir.nro	
Piir.nro (konsultti)		30.8.2023		