


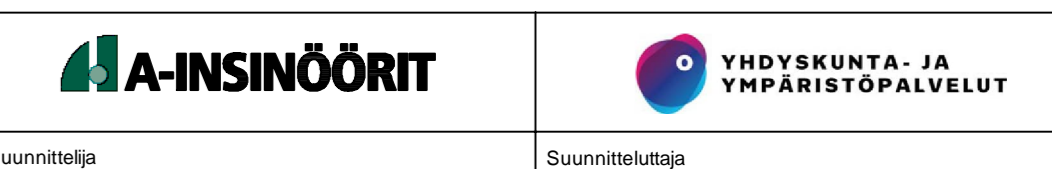

| | | | | | | |
|--------------------|-------------------------------|-------------------|---|-----------|------------|---------|
| Merkit | Muutos | ETRS-GK26 | Koikeusjärjestelmä | N2000 | Mittakaava | 1: 500 |
| Kaavurijärjestelmä | 77 Herukka | Hanke | Taskisenperän alueen katujen peruskorjaus | | | |
| Projektipäällikö | LYK 2023_0004 | Kohde | Taskisenperän kadut | | | |
| Suunnitteluvaihe | Hyväksymiskäsittely | Asiantuntijayhtiö | Piiustus | | | |
| Alue | Liikenteenohjaus | | | | | |
| Asiasisältö | Katusuunnitelma, vaihe 2, 1/2 | | | | | |
| Suunnittelija | | Suunnittelija | | Pvm | | Piir.no |
| Projektissa | | Suunniteltu | | 29.2.2024 | | Piir.no |
| Piir.no (korjattu) | | Suunniteltu | | 29.2.2024 | | Piir.no |





| | | | | | |
|-------------------------|---------------------|--------------------|---|-----------|-------|
| Merkki | Muutos | Pvm | Suunnittelija | Hyväksyjä | |
| Koordinaattijärjestelmä | ETRS-GK26 | Korkeusjärjestelmä | NZ000 | Minakaava | 1:500 |
| Kaupunginosa | 77 Herukka | | | | |
| Hanketunnus | LYK 2023_0004 | Hanke | Taskisenperän alueen katujen peruskorjaus | | |
| Kohde | Taskisenperän kadut | | | | |
| Suunnitteluvaihe | Hyväksymiskäsittely | Asiakrityyppi | Piirustus | | |
| Aihe | Liikenteenohjaus | | | | |
| Asiasisältö | Katusuunnitelma | | | | |
| Suunnittelija | | Suunnittelija | | | |
| Projektipäällikö | | Pvm | Pir.nro | | |
| Pir.nro (konsultti) | | 29.2.2024 | | | |

