


ASEMAKAAVAMERKINNÄT JA -MÄÄRÄYKSET:

- 33 VP Puisto.
- 36-1 VU-1 Urheilu- ja virkistyspalvelualue, jolle saadaan rakentaa urheilua ja virkistystä palvelevia rakennuksia ja laitteita.
- 82 3 m kaava-alueen rajan ulkopuolella oleva viiva.
- 82-1 3 m sen asemakaava-alueen ulkopuolella oleva viiva, jonka sisäpuolelta asemakaavamerkinnät ja -määräykset poistetaan.
- 84 Korttelin, korttelinosan ja alueen raja.
- 85-1 Eri asemakaavamääräysten alaisten alueenosien välinen raja.
- 86-1 Ohjeellinen eri asemakaavamääräysten alaisten alueenosien välinen raja.
- 91-1 **120** Kaupunginosan numero, joka ei vahvistu.
- 92-1 **HAUK** Kaupunginosan nimi.
- 95 **TORPANMÄENTIE** Kadun, tien, katuaukion, torin, puiston tai muun yleisen alueen nimi.
- 96 **500** Rakennusoikeus kerrosalaneliömetreinä.
- 113-104 hr Ohjeellinen rakennusala, jolle saa sijoittaa huoltorakennuksen.
- 135-2 Alueen osa, jolle on istutettava puita.
- 136 Katu.

- 151-101 p Ohjeellinen pysäköimispaikka.
  - 154-1 Maanalaista johtoa varten varattu alueen osa.
  - 170-7 sm-5 Alueen osa, jolla sijaitsee muinaismuistolalla (295/1963) rauhoitettu kiinteä muinaisjäännös. Alueen kaivaminen, peittäminen, muuttaminen, vahingoittaminen ja muu siihen kajoaminen on muinaismuistolain nojalla kielletty. Aluetta koskevista tai siihen liittyvistä suunnitelmista tulee pyytää museoviranomaisen lausunto.
  - 174-1 vrm Muuntajan vaara-alue.
- sm-5-merkinnällä on osoitettu:  
Haukiputaan uusi hautausmaa (1000029430) rautakautinen löytöpaikka- ja painannekohde.

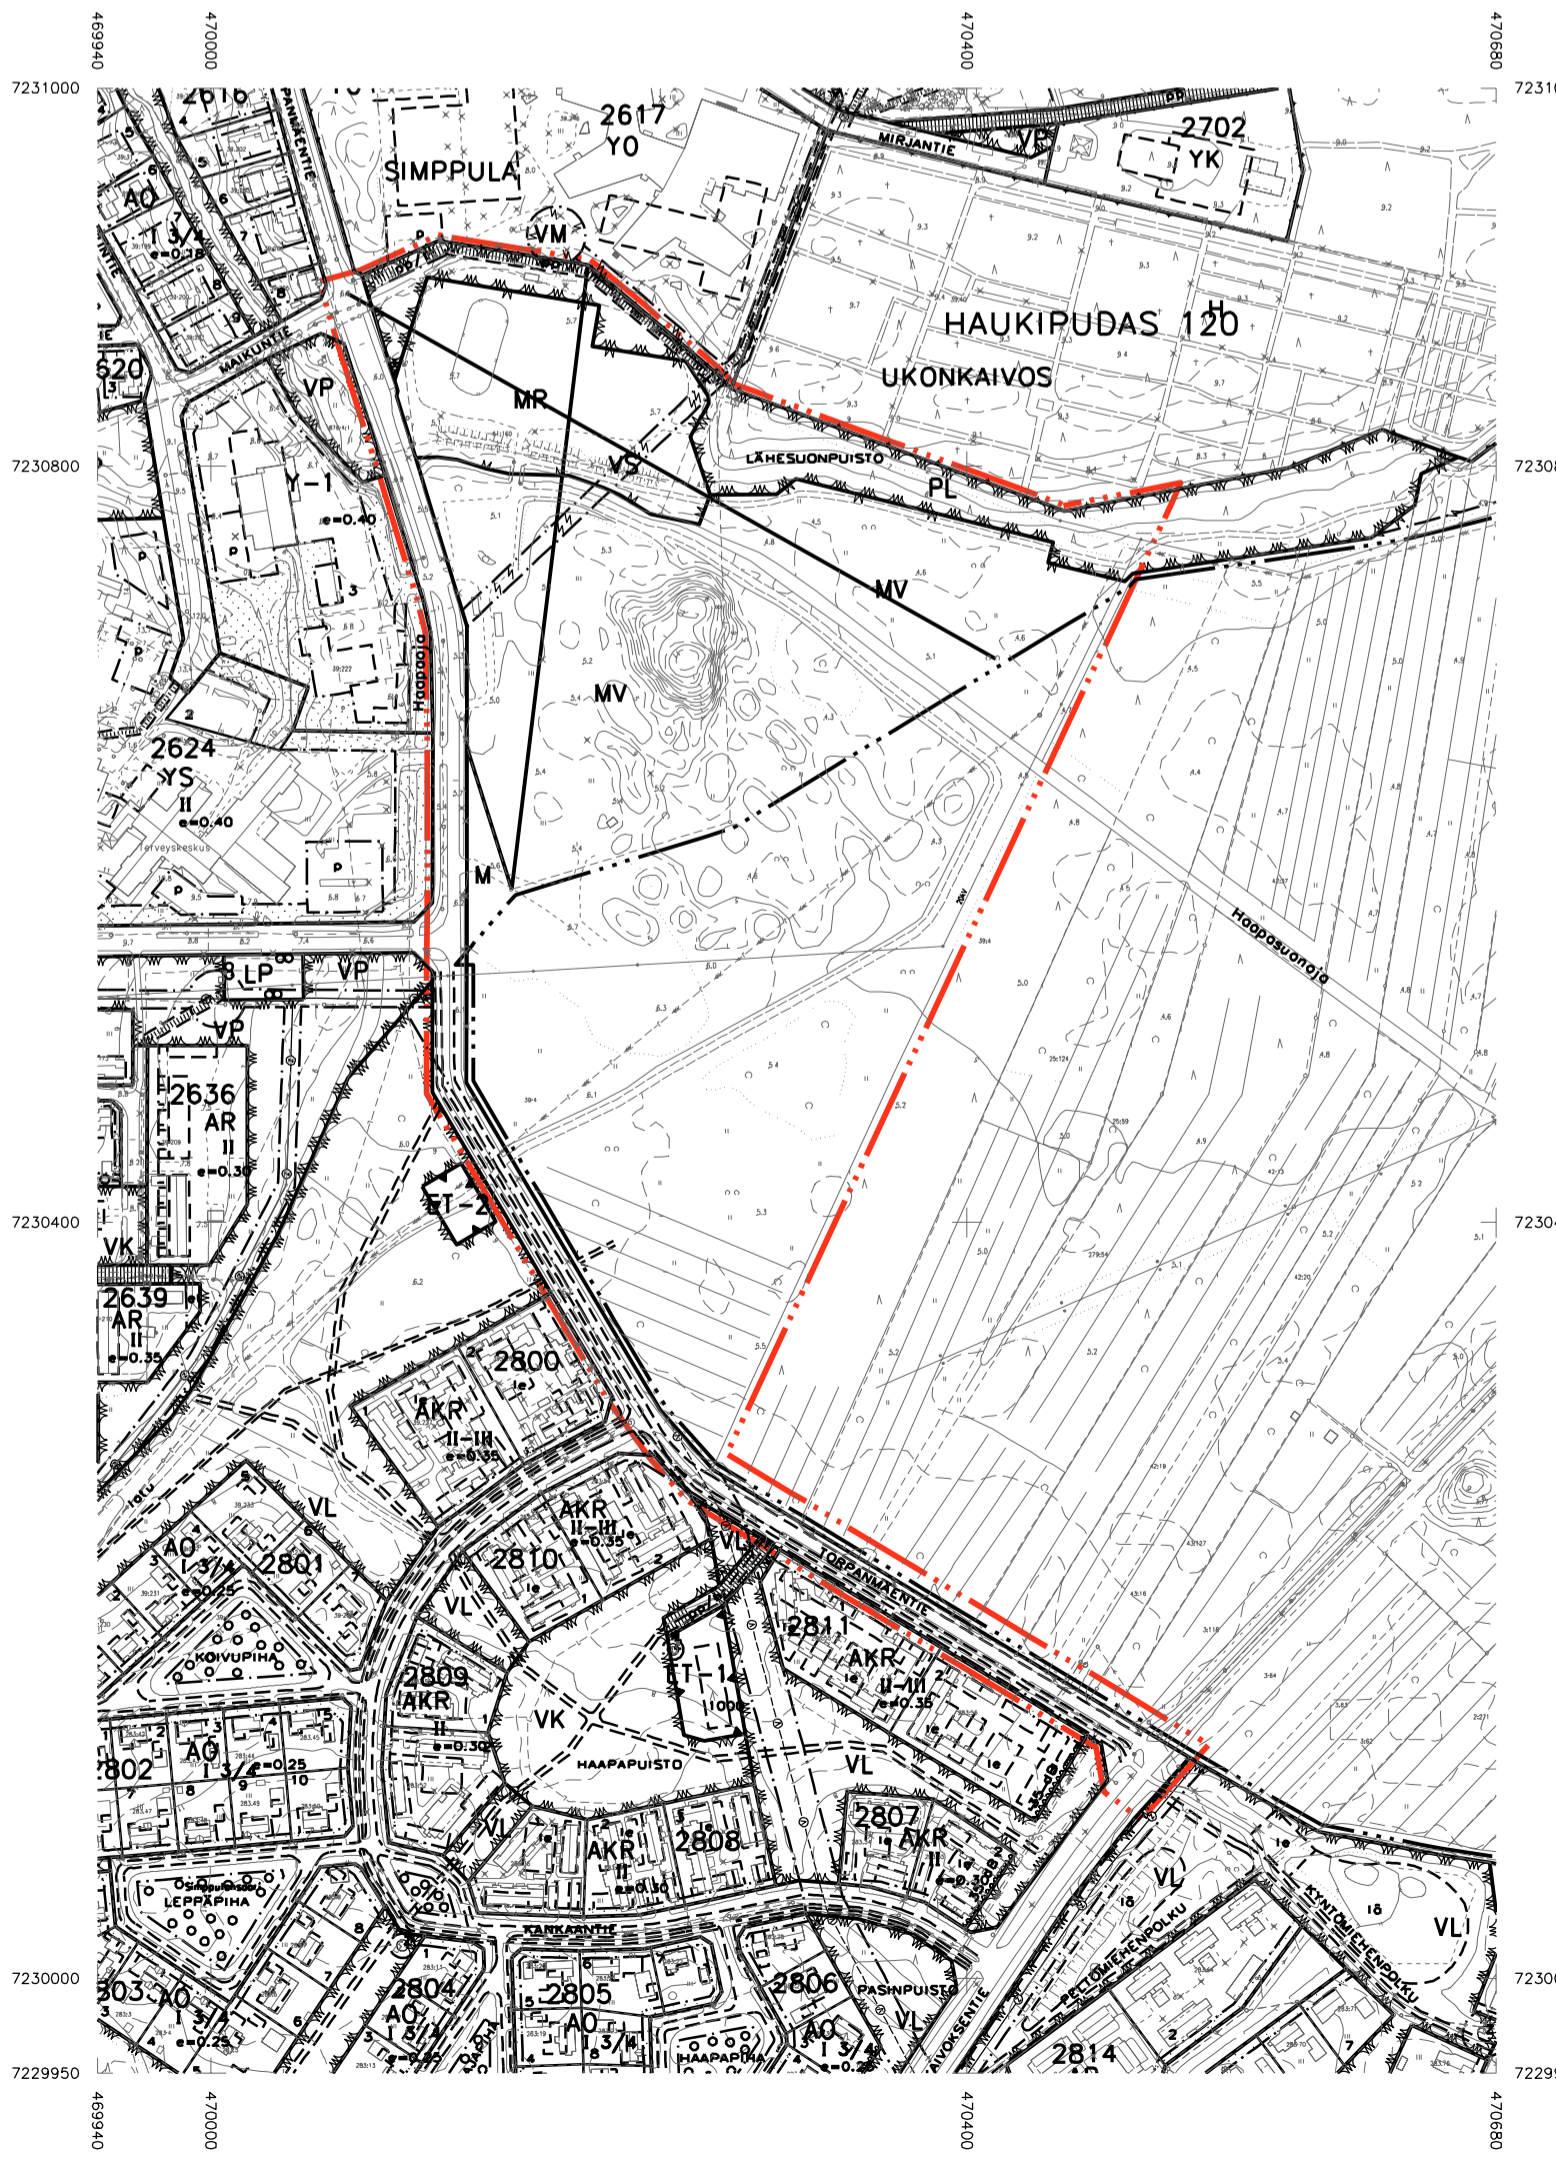

# OULUN KAUPUNKI

## YHDYSKUNTA- JA YMPÄRISTÖPALVELUT

ASEMAKAAVAN MUUTOS:  
HAUKIPUTAAN KAUPUNGINOSAN RYHMÄPUUTARHA, PUISTO-, MAANVILJELYS-, SEKA MAA- JA METSÄTALOUS ALUE SEKA KATUALUE  
ASEMAKAAVA:  
HAUKIPUTAAN KAUPUNGINOSAN OSA

ASEMAKAAVA-ALUEELLA ON VOIMASSA 30.6.1997(084-Ak1997/7), 24.9.1980(084-Ak1980/3), 2.7.1981(084-Ak1981/2) JA 10.4.2000(084-Ak2000/2) HYVÄKSYTY/VAHVISTETUT ASEMAKAAVAT.

POHJAKARTTA ON MAANKAYTTO- JA RAKENNUSLAIN 54§§ MUKAINEN JA VASTAA OLOSUHEITA

MITTAKAAVA 1:2000  
POIST. MERK 1:4000

NÄHTÄVILLÄ 23.7. - 30.8.2019

KAAVATUNNUS DRNO	LAATIMIS- PÄIVÄMÄÄRÄ	KORJAUS- PÄIVÄMÄÄRÄ	YHDYSKUNTA- LAUTAKUNTA	KAUPUNGIN- VALTUUSTO	VOIMAANTULO- PÄIVÄMÄÄRÄ
564-2339 6673/2017	10.6.2019				
SUUNNITTELIJA TOPIAS YLI-VAKKURI			PIIRTAJA SIRKKA MOILANEN		
ASEMAKAAVAPÄÄLLIKKO KARI NYKÄNEN			<b>LUONNOS</b>		