

# PIIRUSTUSMERKINNÄT

--- Suunnittelualue

## SÄILYTETTÄVÄT JA POISTETTAVAT

- Säilytettävä lehtipuu  
K= koivu  
L= lehmus  
P= pihlaja  
T= tuomi
- Poistettava lehtipuu  
K= koivu 2 kpl  
P= pihlaja 1 kpl  
T= tuomi 1 kpl
- Poistettavaa pensaskasvillisuus
- Nykyinen, siistittävä rantakasvillisuus
- Nykyinen säilyvä rantaluiskan kiverrhous
- Säilyvä murskepinta
- Vesialue
- Nykyinen graniittireunatuki
- Nykyinen noppakivirivi
- Poistettava kohdevalaisin
- Poistettava valaisinjalusta 2 kpl
- Nykyinen kaide
- Pyöräteline Alushel Branch RAL 7024, 6 kpl
- ### PINNOITTEET
- Kivituhka
- Kunnostettava kivituhka
- Noppakivi
- Maatiili
- Murskepinta somero Sr 6/16 h= 50 mm
- Muuri, kierrätetty graniittipaasikivi puinen istuintaso
- Graniittireunatuki (ympäristöteoksen ympärille)
- Nupukivireunus
- ### ISTUTETTAVA KASVILLISUUS
- Uusi lehtipuu
- Istutettavat lajit
- Po Be berliinipoppeli *Populus x Berolinensis* rym 14-16 1 kpl
- Pr ma tuoituomi *Prunus maackii* rym 12-14 1 kpl
- Ti co metsälehmus *Tilia Cordata* rym 14-16 2 kpl
- Ti x eu kriminlehmus *Tilia x Europaea* rym 12-14 1 kpl
- Ul gl Vuorijalava *Ulmus glabra* rym 14-16 4 kpl
- Istutettava syreenipensas
- Istutettava matalahko pensas
- Nurmi R3
- Niitty A3
- Kukkiva nurmi

## KORKEUDET JA KUIVATUS


- 8.17 Nykyinen korkeus
- +7.90 Suunniteltu korkeus
- ← Pintavesien virtaussuunta

## VARUSTEET JA KALUSTEET

- R Roska-astia 60 l RAL 7024 2 kpl
- T Tiedotetaulu RAL 7024
- Pollarivalaisin 10 kpl
- Kohdevalaisin 3 kpl
- E Penkki esteetön malli, harmaa 3 kpl  
E = esteetön malli



## LOHIPADONNIEMI 1:250

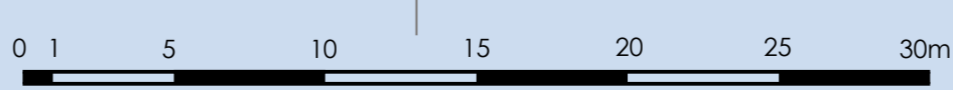

Merkki	Muutos	Pvm	Suunnittelija	Hyväksyjä
Koordinaattijärjestelmä ETRS-GK26		Korkeusjärjestelmä N2000	Mittakaava 1 : 250	
Kaupunginosa KOSKIKESKUS				
Hanketunnus LYK 2023_0062		Hanke Lohipadonniemen peruskorjauksen rakentamisen suunnittelu		
Kohde Lohipadonniemi				
Suunnitteluvaihe Hyväksymiskäsittely		Asiakirjatyyppe Piirustus		
Alue Ympäristö				
Asiasisältö Ympäristö esittelykuva				
WSP Finland Oy Pasiin asemä-tuoko 1, 13. krs 00520 Helsinki Puh: 0207 664 11		YHDYSKUNTA- JA YMPÄRISTÖPALVELUT		
Suunnittelija Rani Ji		Suunnitteluttaja Sami Kaleva		
Projektipäällikkö Anne-Marie Kuusiniva		Pvm 16.1.2024		
		Pir.no LYK 2023_0062		