


Luonnos 17.5.2024

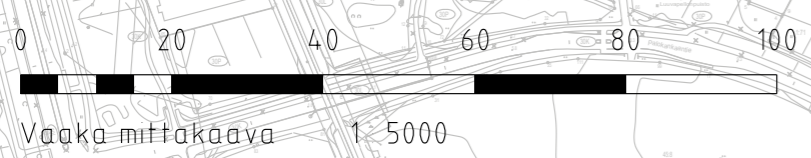

- Asfaltti, katu
- Asfaltti, jkpp-väylät
- Asfaltti, pyörätie

Merkki	Muutos	Pvm	Suunnittelija	Hyväksyjä
Koordinaattijärjestelmä	ETRS-GK26	Korkeusjärjestelmä	N2000	Mittakaava 1:5000
Kaupunginosa	MÄNTYLÄ 17			
Hanketunnus	LYK 2021_0001	Hanke	Mäntybaanan katu- ja rakennussuunnittelu	
Kohde	Snellmannintie välillä Postimestarintie - Postiljoonintie, Postiljoonintie välillä Snelmanintie - Leimolanpolku			
Suunnitteluvaihe	Hyväksymiskäsittely	Asiakirjatyyppe	Piirustus	
Aihe	Yleiset			
Asiasisältö	Yleiskartta			
 Ramboll Kiviharjunlenkki 1A 90220 Oulu puh. 020 755 611		 YHDYSKUNTA- JA YMPÄRISTÖPALVELUT		
Suunnittelija	Suunnitteluttaja			
Projektipäällikkö	Pvm	Piir.nro		
Piir.nro (konsultti)	xx.xx.2024	Y11		