




Oulun Torinranta

Kaupunkikuvaltyöryhmä 14.5.2024

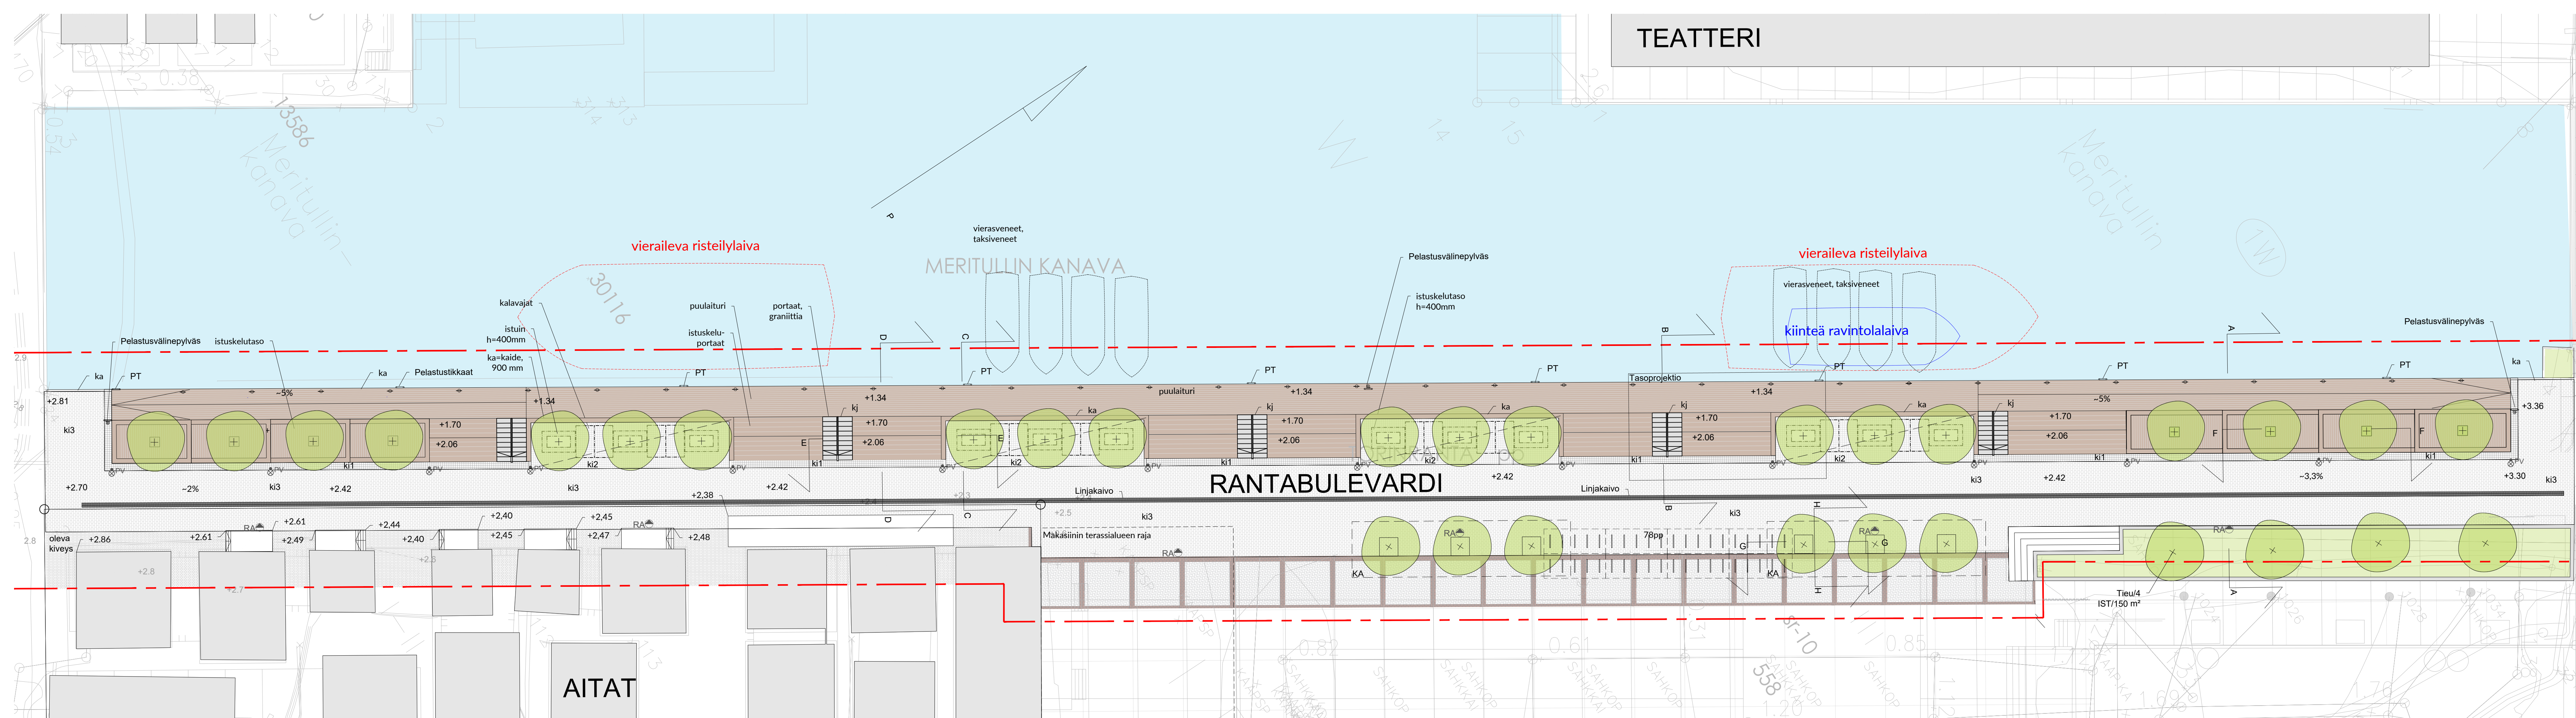

MERKINTÖJEN SELITTEET

suunnittelualueen raja 3m suunnittelualueesta

KASVILLISUUS

- istutettava lehtipuu, 29 kpl
Tieu = *Tilia x euchlora*, kriminlehmus, taimikoko RYM 18-20, pa, rj, rn, kp, ankkurituenta
- puilla kantava kasvualue yhtenäisenä
kiveysalueen puilla (6 kpl) maartilä sekä runkosuoja: Kehätuote NK15 ja RS350
- IST: dynaaminen kasvillisuus

PINNOITTEET

- ki1 graniittinoppakivi, mittatarkka: 148 x 148 x 80 mm, pinta lohkotta varoitavaraita, 4 kiven raita, leveys 600 mm, monivärinen
- ki2 graniittinoppakivi, mittatarkka: 148 x 148 x 80 mm, pinta ristipäähakattu monivärinen kiveys.
- ki3 graniittinoppakivi, mittatarkka: 296 x 148 x 80, pinta ristipäähakattu tiililadonta, monivärinen kiveys.
- puuterassi, ks. det
- istuskelutaso, h= 400mm ks. det

monivärinen ladonta:
30 % Aurora
20 % Viitasaari pink
20 % Viitasaari Yellow
10 % Kurun harmaa
20 % Ylämaan ruskea

KALUSTEET, VARUSTEET

- 10pp runkolukittava polkupyöräteline, erillisen suunnitelman mukaan, lattateräs rst, sylväperusteinen, asennus k/k 1000 mm, 39 kpl (78 pp)
- kalavaja (katos, ravintolan terassi, myyntipiste) penkki, erillisen suunnitelman mukaan
- ka: kaide, h=900mm, ks. det
- kj: käsijohde, portaisa, h=900mm, rst, ks. det
- PO pollari, rst
- PT pelastustikkaat, rst
- pelastusvälinepylväs
- roska-astia: rst, City 200, Lehtovuori, sylväperusteinen, 6 kpl, rst

VALAISTUS


erillisen valaistussuunnitelman mukaan
pylväsvalaisin

KUIVATUS

- erillisen kuivatussuunnitelman mukaan
- +2.40 rakennuksen nurkkapisteen korkeus
- +3.67 nykyinen korkeus
- +2.35 suunniteltu korkeus
- 5% suunniteltu kaltevuus
- linjakaivo
- linjakuivatus

Merkki	Muutos	Pvm	Suunnittelija	Hyväksyjä	
Koordinaattijärjestelmä	ETRS-GK26	Korkeusjärjestelmä	N2000	Mittakaava	1:200
Kaupunginosa	Pokkinen 1	Hanketunnus	LYK 2024_XXXX	Hanke	Oulun torinrannan yleissuunnitelma, vaihe 1
Kohde	Torinrannan laituri				
Suunnitteluvaihe	Hyväksymiskäsittely	Asiakirjatyyppi	Piirustus		
Aihe					
Asiasialtto	Ympäristösuunnitelma				
VSU	VSU MAISEMA-ARKITEHDIT OY UUSIKATU 24 C 72, 00100 OULU ISOHÄNTYKATU 34, LH 35, 00520 HELSINKI	OULU	YHDYSKUNTA- JA YMPÄRISTÖPALVELUT		
Suunnittelija	Aki Markkanen	Suunnitteluttaja			
Projektipäällikkö	Otto Heinenen	Pvm	14.5.2024	Piir.nro	
Piir.nro (konsultti)	201				

Suunnittelualue

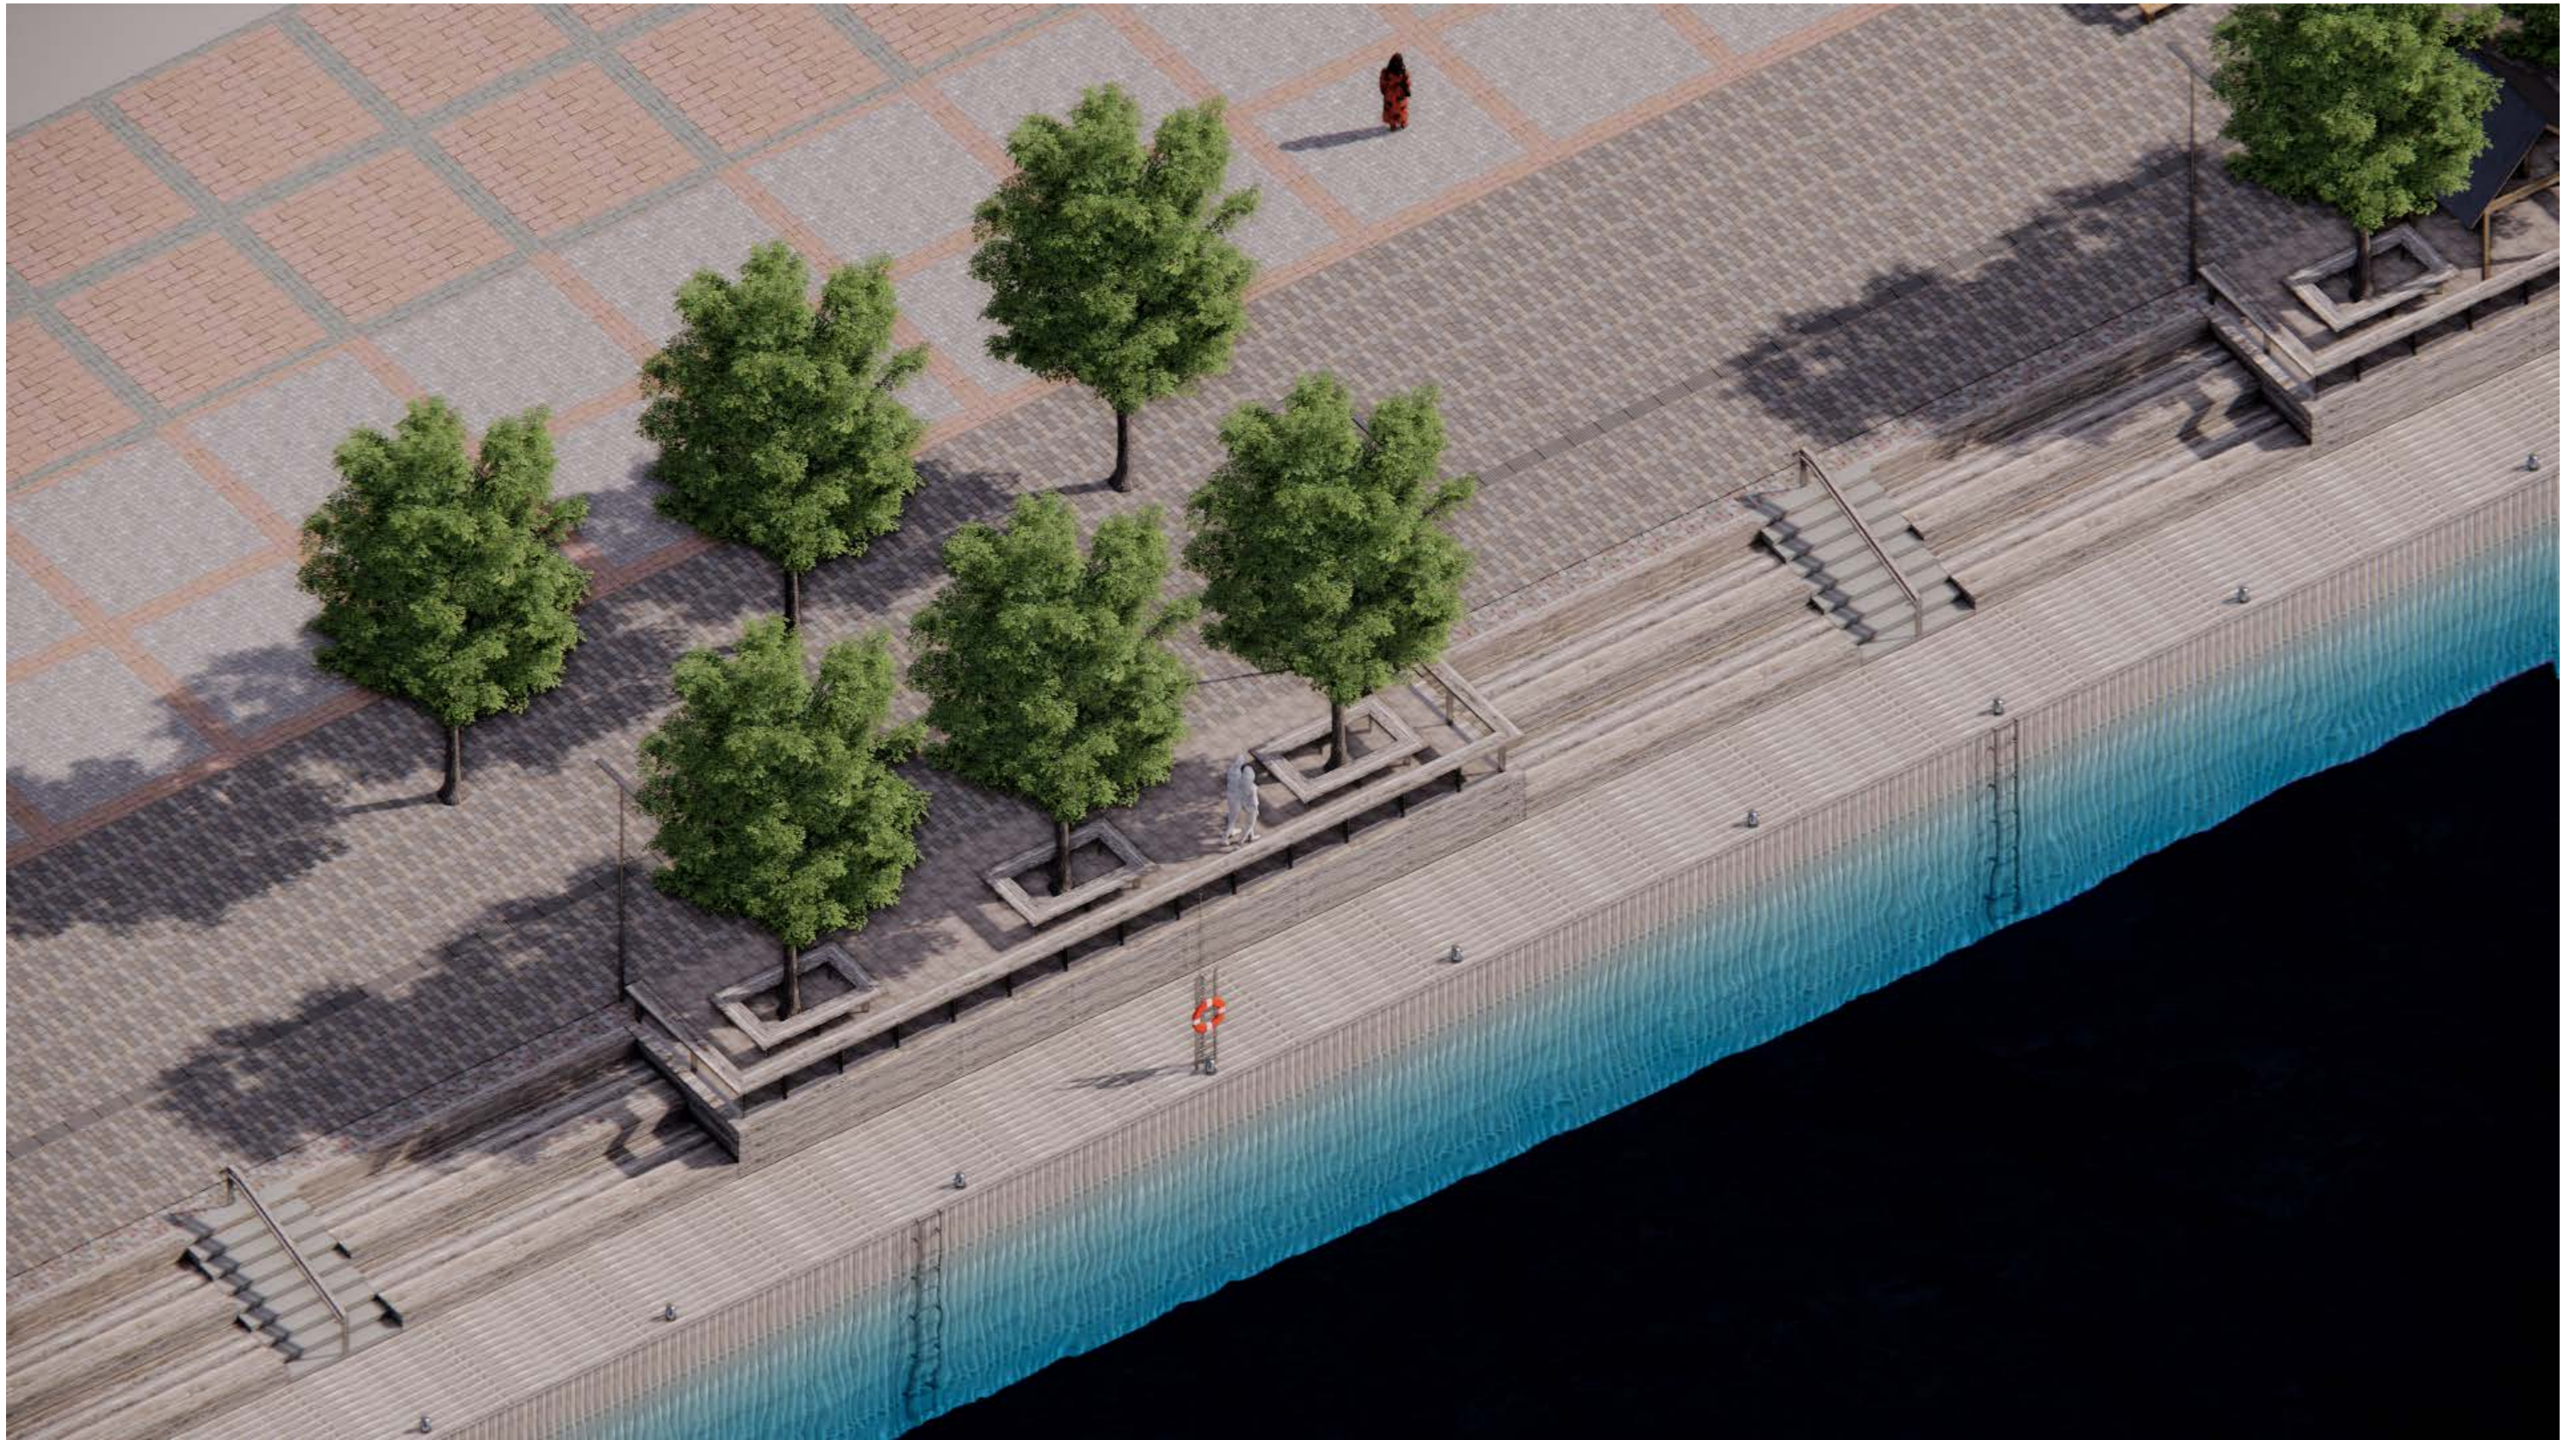

Suunnittelualue



Suunnittelualue




Suunnittelualue



Suunnittelualue



Suunnittelualue

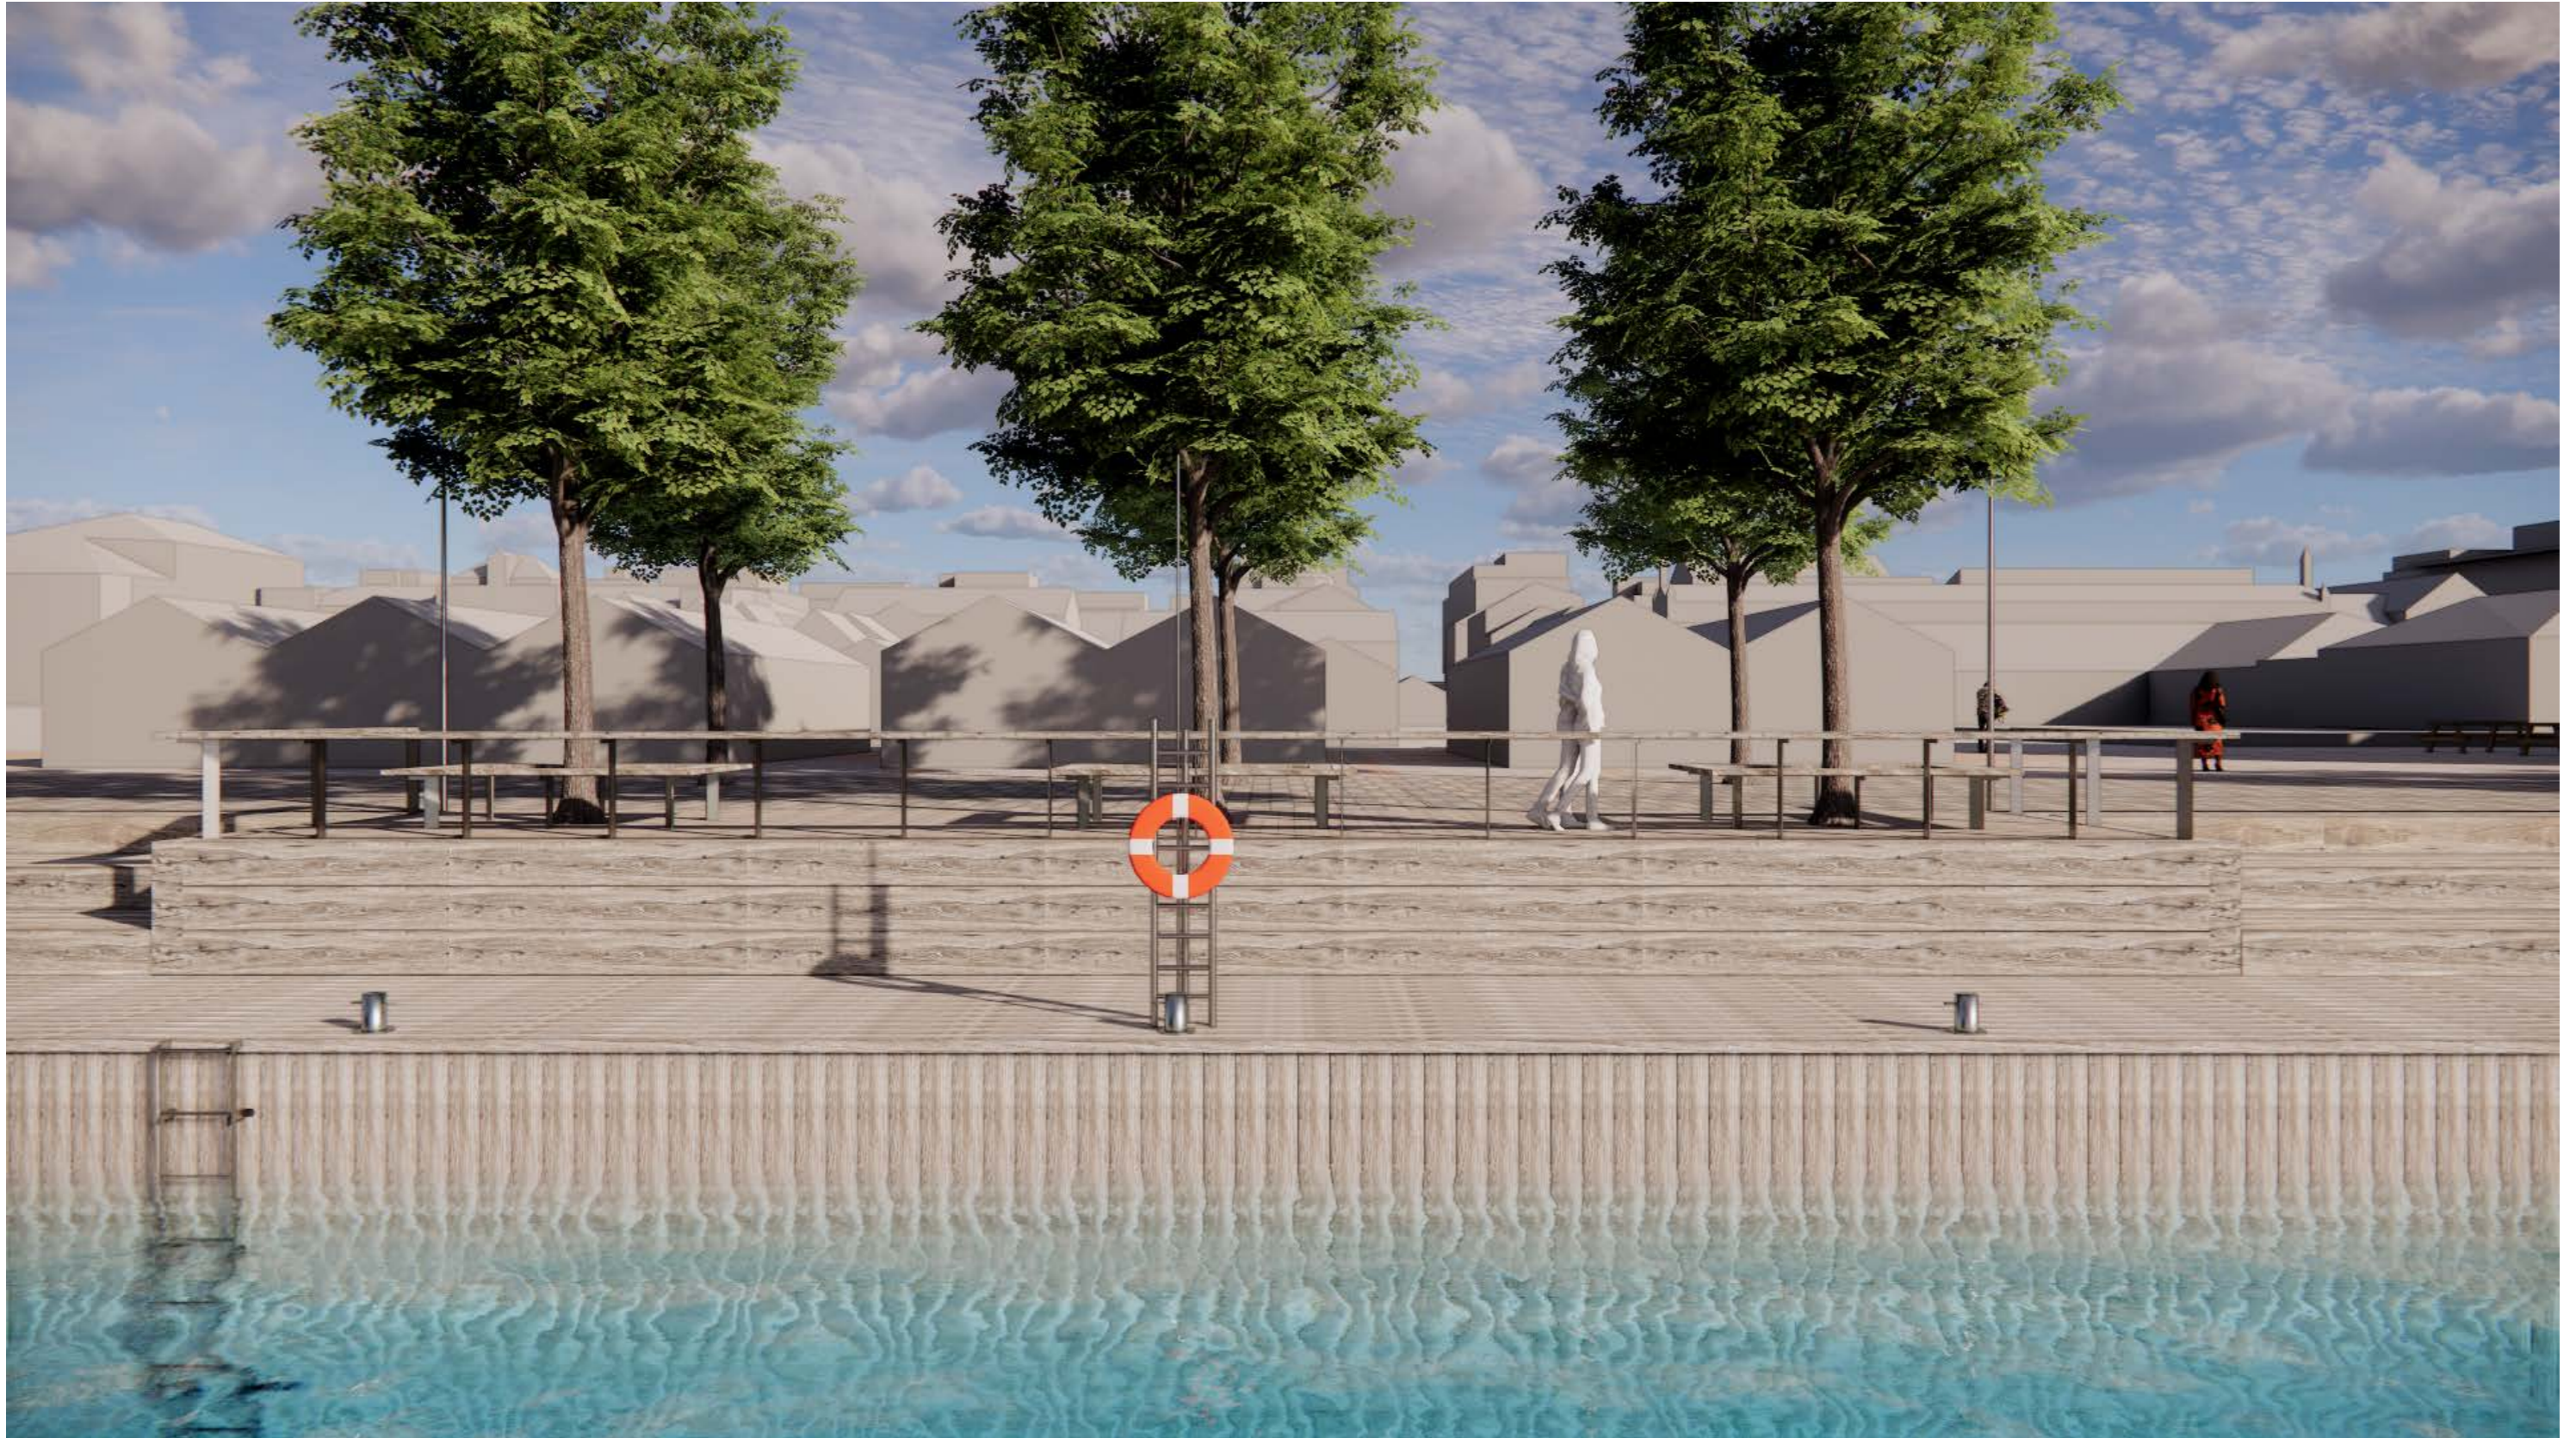

Suunnittelualue



Yhteystiedot

outi.palosaari@vsu.fi

+358 40 718 8336

otto.heinonen@vsu.fi

+358 45 635 7313

V S U
MAISEMA-ARKKITEHDIT OY