


TEATTERI

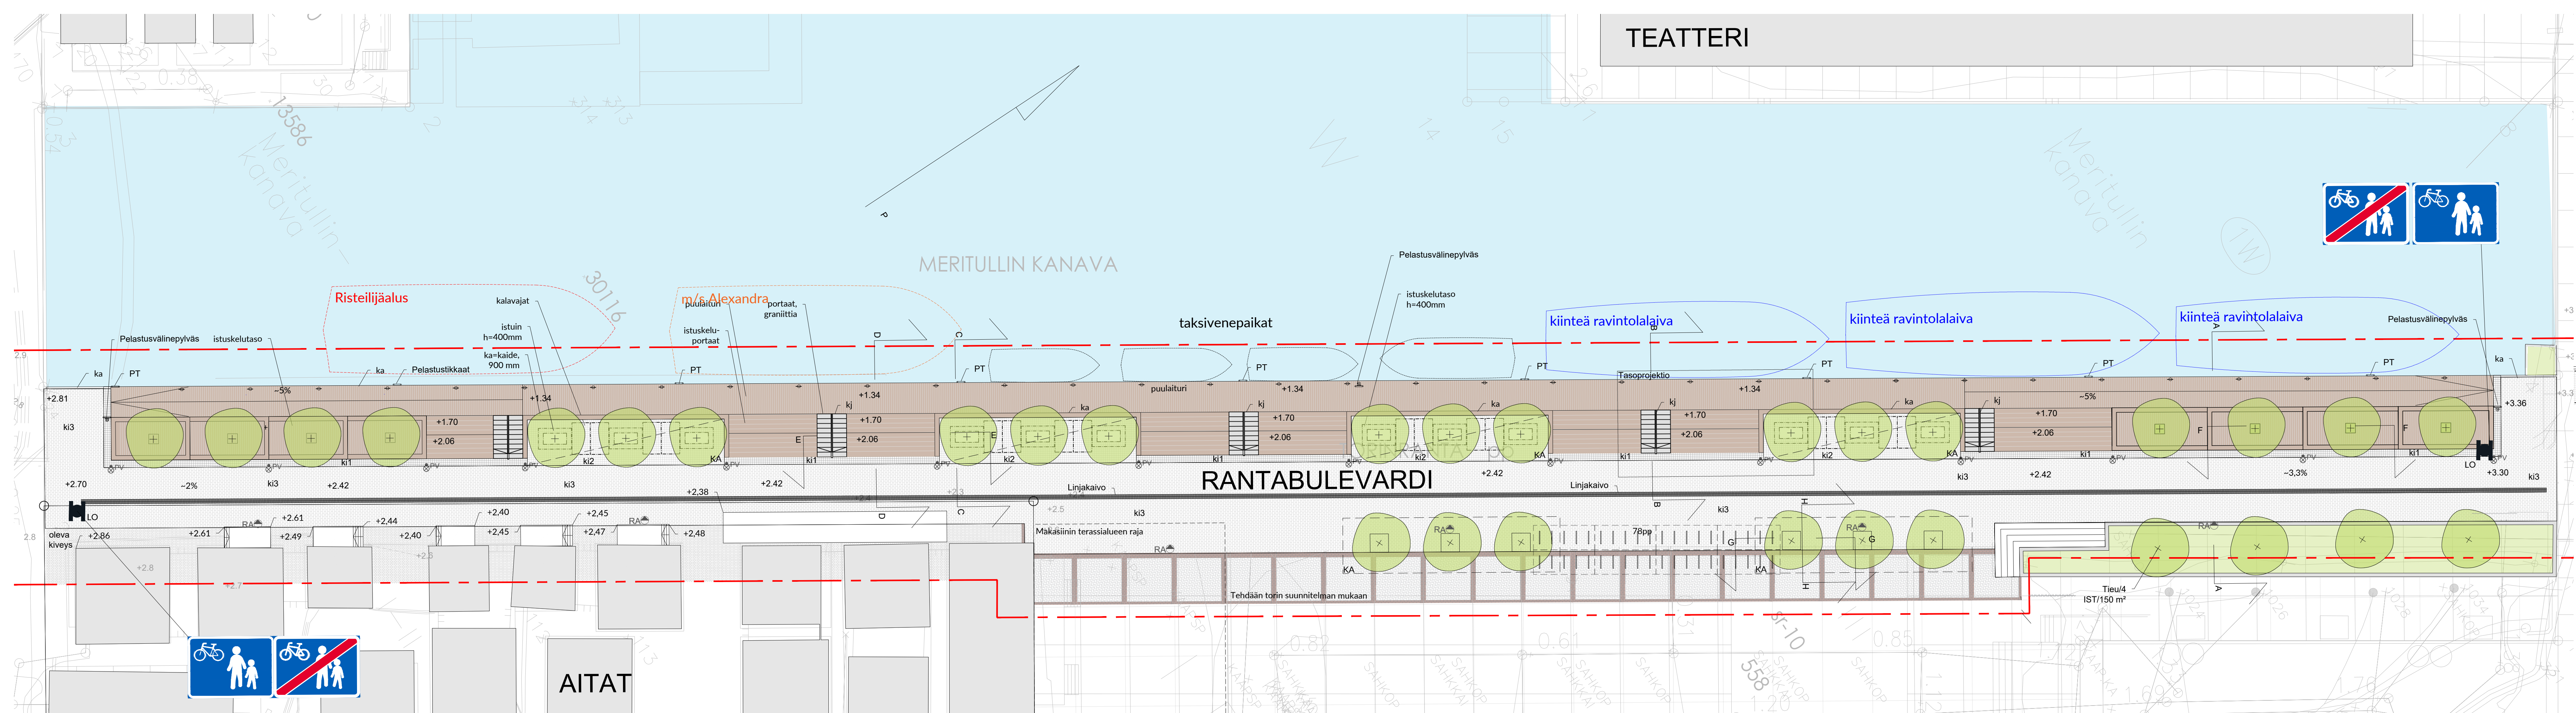

MERKINTÖJEN SELITTEET

suunnittelualan raja 3m suunnittelualueesta

KASVILLISUUS

istutettava lehtipuu, 29 kpl
Tieu = *Tilia x euchlora*, kriminlehmus, taimikoko RYM 18-20, pa, rj, rn, kp, ankkurituenta
puilla kantava kasvualue yhtenäisenä
kiveysalueen puilla (6 kpl) maartilä sekä runkosuoja: Kehätuote NK15 ja RS350

PINNOITTEET

ki1 graniitinoppakivi, mittatarkka: 148 x 148 x 80 mm, pinta lohkottu varoitavaraita, 4 kiven raita, leveys 600 mm, monivärinen
ki2 graniitinoppakivi, mittatarkka: 148 x 148 x 80 mm, pinta ristipäähakattu monivärinen kiveys.
ki3 graniitinoppakivi, mittatarkka: 296 x 148 x 80, pinta ristipäähakattu tiililadonta, monivärinen kiveys.
puuterassi, ks. det
istuskelutaso, h= 400mm ks. det

monivärinen ladonta:
30 % Aurora
20 % Viitasaari pink
20 % Viitasaari Yellow
10 % Kurun harmaa
20 % Ylämaan ruskea

KALUSTEET, VARUSTEET

10pp runkolukittava polkupyöräteline, erillisen suunnitelman mukaan, lattatärs rst, sylväperusteinen, asennus k/k 1000 mm, 39 kpl (78 pp)
kalavaja (katos, ravintolan terassi, myyntipiste) penkki, erillisen suunnitelman mukaan

ka: kaide, h=900mm, ks. det
kj: käsijohde, portaissa, h=900mm, rst, ks. det
pollari, rst
pelastustikkaat, rst
pelastusvälinepylväs
roska-astia: rst, City 200, Lehtovuori, sylväperusteinen, 6 kpl, rst

VALAISTUS

erillisen valaistussuunnitelman mukaan
pylväsalaisin

KUIVATUS

erillisen kuivatussuunnitelman mukaan
rakennuksen nurkkapisteen korkeus
nykyinen korkeus
suunniteltu korkeus
suunniteltu kaltevuus
linjakuivatus
liikenteen ohjaus

Merkki	Muutos	Pvm	Suunnittelija	Hyväksyjä
Koordinaattijärjestelmä ETRS-GK26		Korkeusjärjestelmä N2000	Mittakaava 1:200	
Kaupunginosa	Pokkinen 1	Hanke	Oulun torinrannan yleissuunnitelma, vaihe 1	
Hanketunnus	LYK 2024_XXXX	Kohde	Torinrannan laituri	
Suunnitteluvaihe	Hyväksymiskäsittely	Asiakirjatyyppi	Piirustus	
Aihe				
Asiasialto	Ympäristösuunnitelma			
VSU VSU MAISEMA-ARKITTEITIT OY USIKKATU 24 C 72, 00100 OULU ISORINNIEMENKATU 34, LH 35, 00520 HELSINKI		OULU YHDYSKUNTA- JA YMPÄRISTÖPALVELUT		
Suunnittelija	Aki Markkanen	Suunnitteluttaja		
Projektipäällikkö	Otto Heino	Pvm	14.5.2024	
Piir.nro (konsultti)	201	Piir.nro		