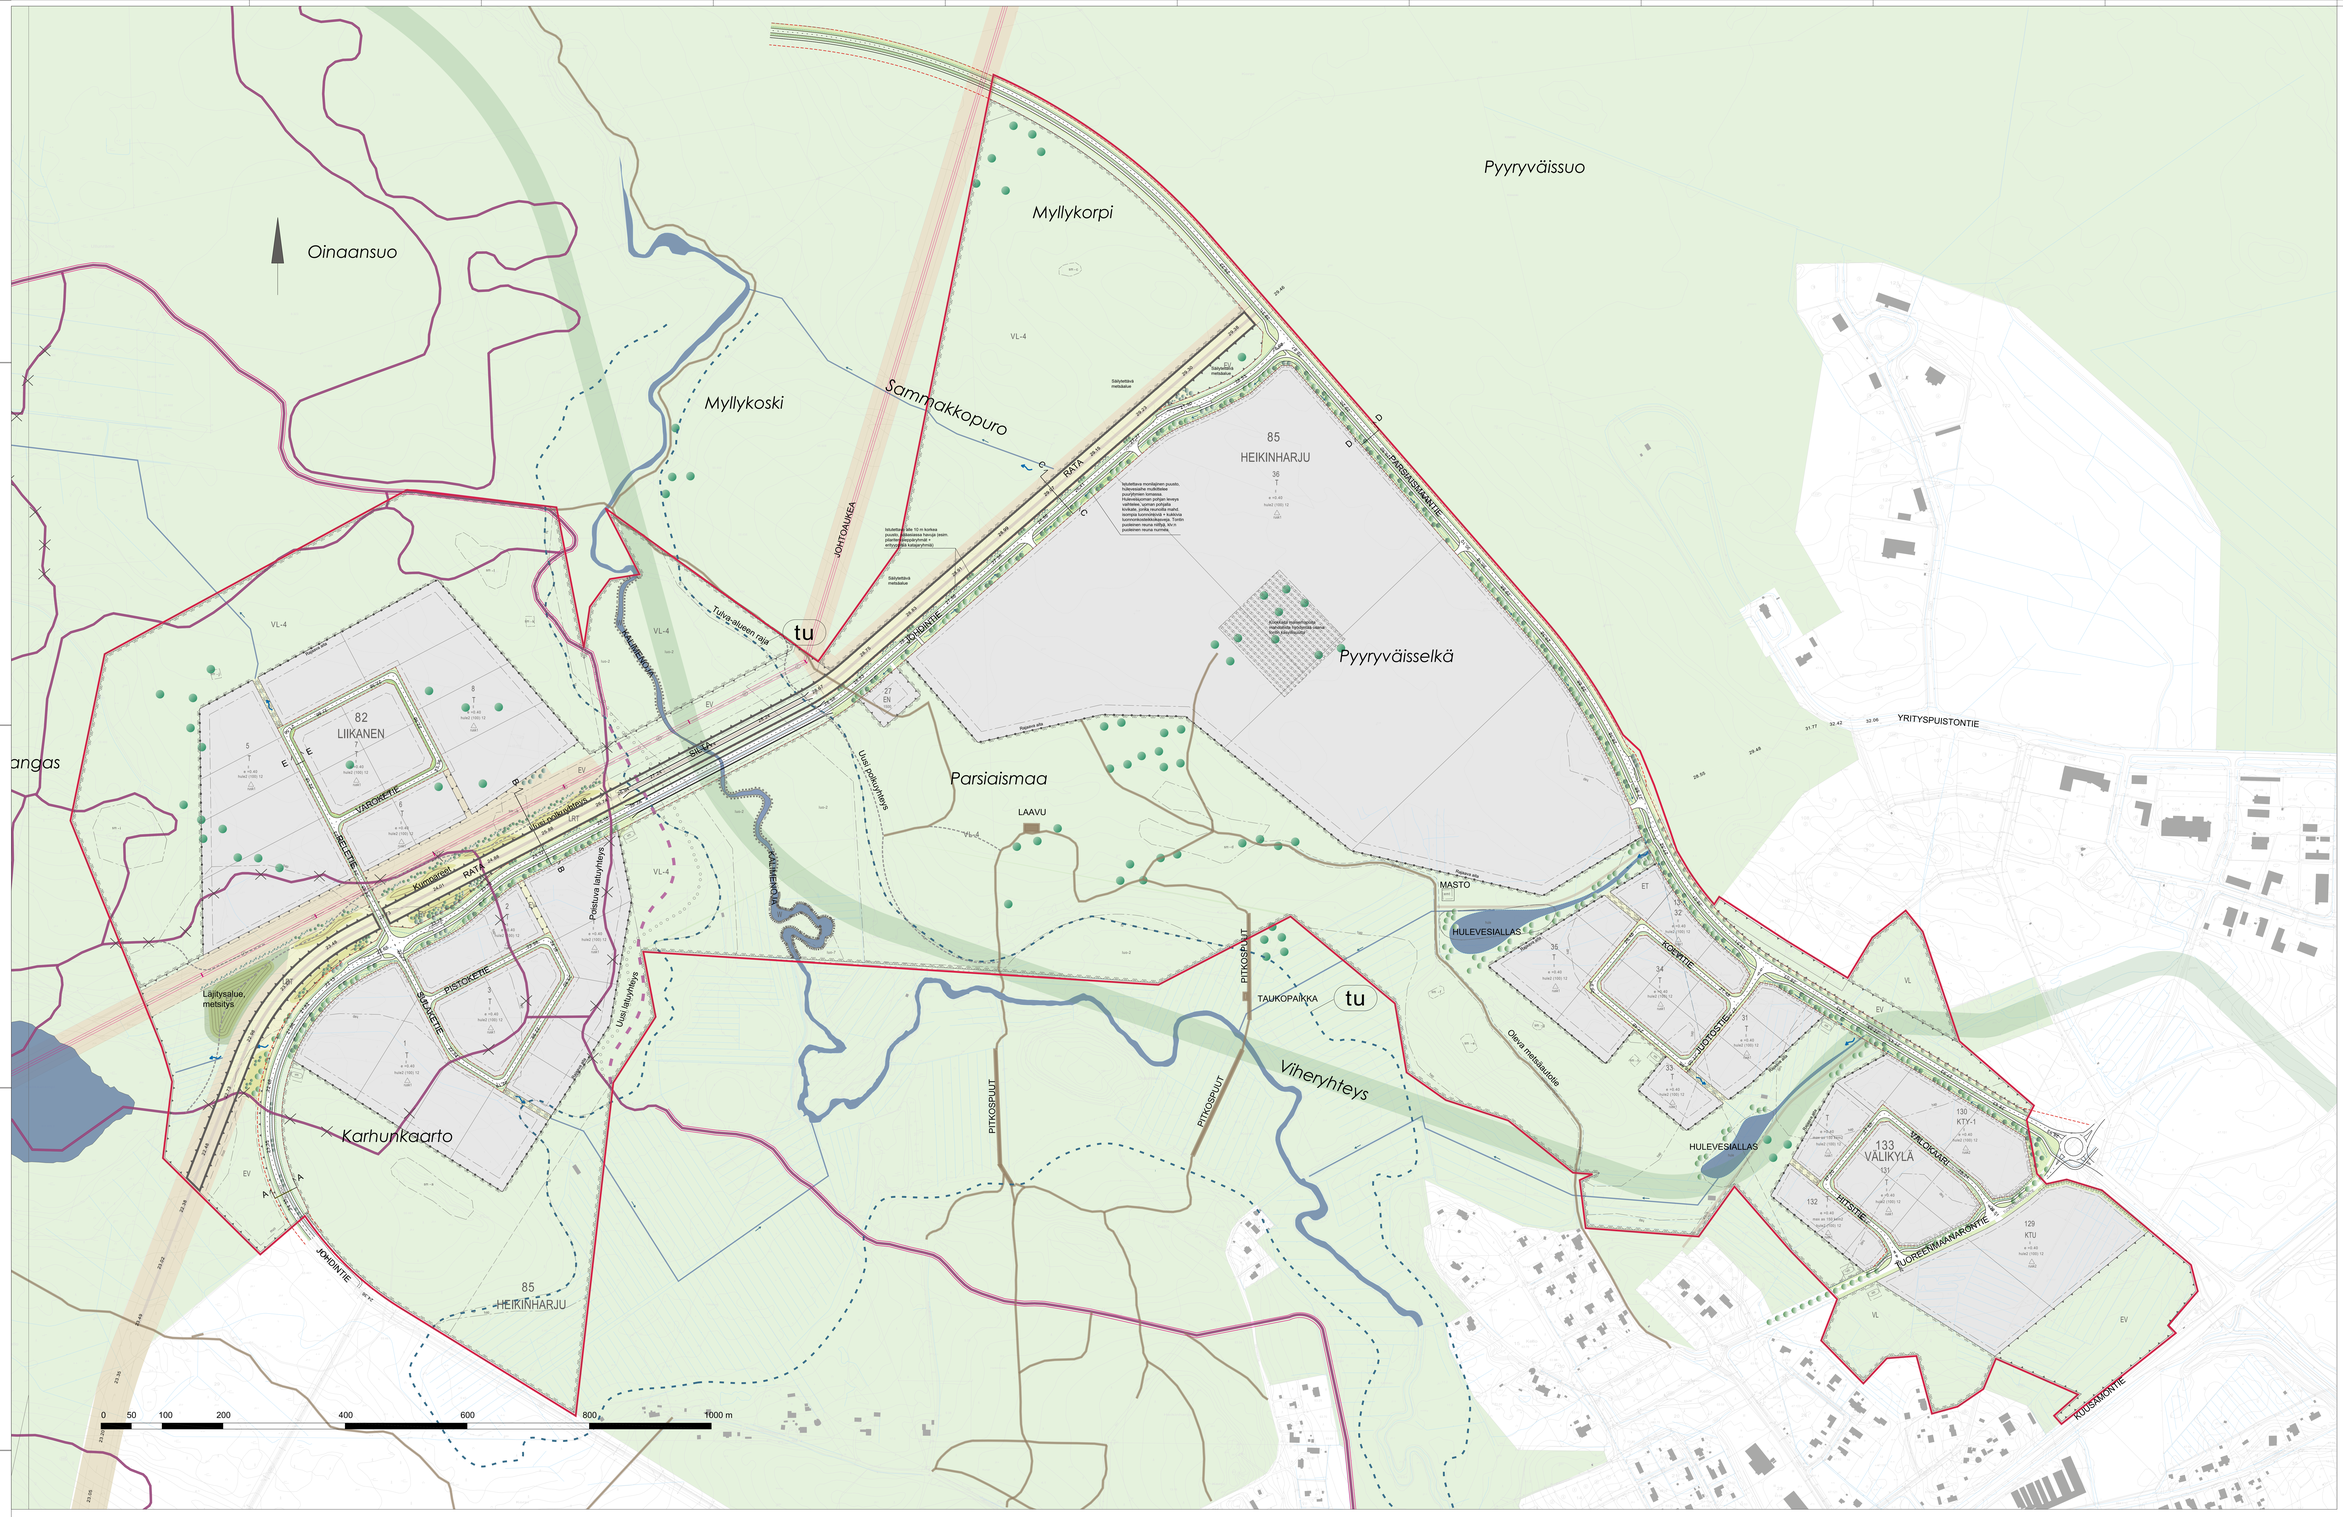

MERKINNÄT

- Suunnittelualue
- Säilyvä metsämen alue
- Oleva maisemapuu (maisemaselvitys 2023)
- Sekametsitys
- Istutettava lehtipuu
- Istutettava havupuu
- Istutettava matalakasvuinen havupuu/ -pensas (h=10 m)
- Nurmi
- Niitty, kuiskanäitty
- Avoimena pidettävä alue, kasvillisuus h<2 m
- Maasiirtomuotoilu täyttymiselle
- Hulevesipainanne
- Tulvaretki
- Säilyvä sähköhistaku
- Säilyvä hihistaku
- Säilyvä polku/ virkistysreitti
- Uusi latayhteys
- Uusi polku/ virkistysreitti
- Poistuva latayhteys
- Tulvaretki
- Tulva-alue
- Tontille rajaava aita
- Hulevesiallas

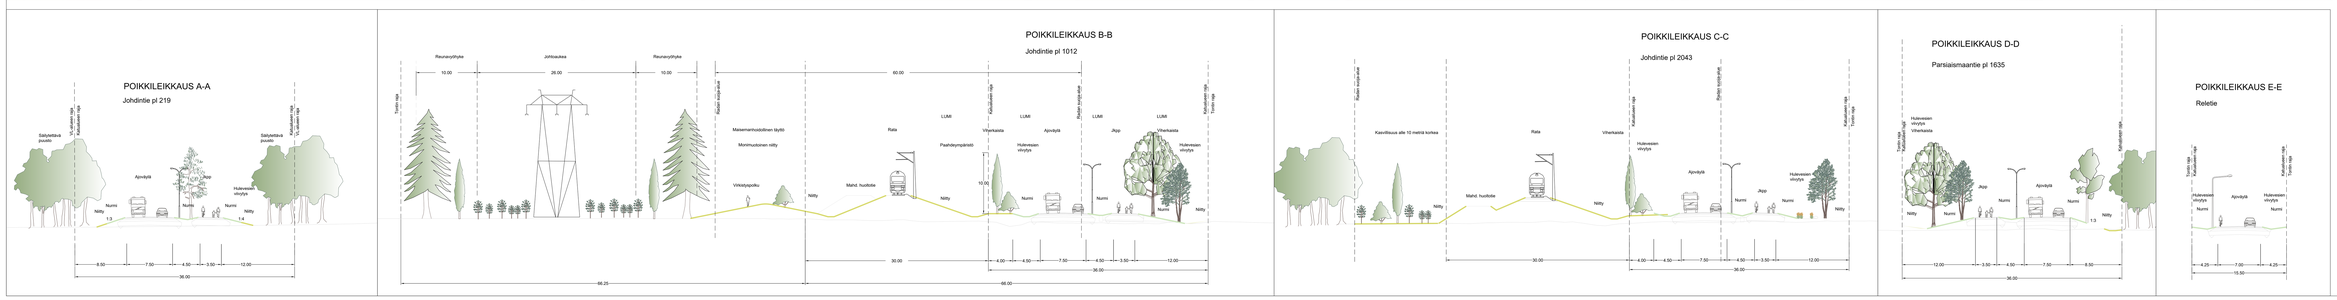

Suunnittelualue / Osa-alue: Oulu	Suunnittelun vaiheenimi:
Tilaajan projektipäällikön nimi: Tilaajan projektipäällikön yksikkö:	Projektinimi: Yrityspuistoalueen suunnitelma
Suunnittelualue: Välikylän työpaikka-alue	Piirustuksen sisältö: Ympäristösuunnitelma Poikkileikkaukset
Suunnittelusta vastaava yritys, osoite ja yhteystiedot: A-INSINÖÖRIT Tyrnävänkatu 12 90400 Oulu p. 040 527 1818 Vastuullinen suunnittelija: Kimi Pääkkö, hortonomi (AMK) 7.5.2024	Mittakaava: 1:2000 1:200 Projektinro: 22428 Muutos: MS