



MERKINNÄT


- Suunnittelualueen raja
- Sisääkäynti
- SÄILYTTÄVÄT JA POISTETTAVAT
 - Säilytettävä pensasaita
 - Säilytettävä puu
 - Poistettava lehtipuu
 - Säilytettävä valaisin
- KORKEUDET JA KUIVATUS
 - +6.8 Tontin nurkkapisteen korkeus
 - +7.2 Kadun suunniteltu korkeus
 - .6.8 Nykyinen korkeus
 - Hulevesikaivo, suunniteltu ritiläkansi
 - Suunniteltu rännäkaivo
- PINNOITTEET
 - Asfaltti, ajorata/jalkakäytävä
 - Kivituhka
 - Graniittinoppakiveys
 - Graniittinoppakiveys ja graniittinoppakiviraita, p-paikat ja ajojohde
 - Noppakiviraidat rakennusten vierellä ja viheralueiden reunalla
 - Suojatien varoitusalue
 - Betonikiveys
 - Graniittireunakivi
 - Graniittireunakivi, madallettu
 - Graniittireunakivi, upotettu
 - Graniittireunakivi, suojatie
- Paasikivimuuri-reunus
- VARUSTEET JA KALUSTEET
 - Roska-astia
 - Pyöräteline
 - Uusi valaisin
 - Maarittila ja runkosuoja
 - Penkki
 - Liikennevalo-ohjattu liittymä
- ISTUTETTAVA KASVILLISUUS
 - Lehtipuu
 - Nurmi
 - Biosuodatusalue
 - Monilajinen istutus / niitty
 - Pensas / koristeheinä

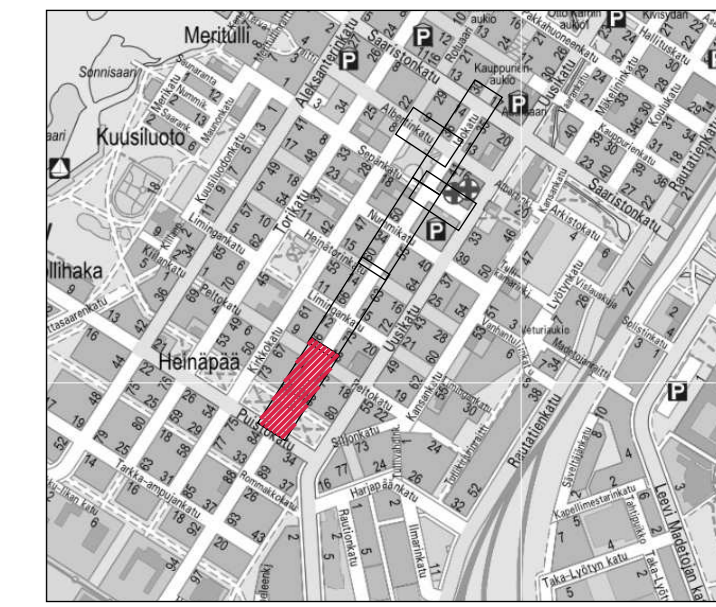



Merkki	Muutos	Pvm	Suunnittelija	Hyväksyjä	
Koordinaattijärjestelmä	ETRS-GK26	Korkeusjärjestelmä	N2000	Mittakaava	1:200
Kaupunginosa	Leveri 5				
Hanketunnus	LYK 2023_0067	Hanke	Katujen ja ympäristön katu- ja rakennussuunnittelu Isokadulla välillä Puistokatu - Saaristonkatu ja Sepänkadulla välillä Isokatu - Uusikatu		
Kohde	Isokatu välillä Puistokatu - Peltokatu				
Suunnitteluaihe	Hyväksymiskäsittely	Asiakiryhtymä	Piirustus		
Alue	Korkeudet, kuivatus, ympäristö, poikkileikkaukset, valaistus ja sähkö.				
Asiasaite	Katusuunnitelma 1/6				
WSP Yhteistyö 10 90230 Oulu, puh. 0207 864 11		YHDYSKUNTA- JA YMPÄRISTÖPALVELUT			
Suunnittelija	Projektipäällikkö	Piir-nro (konsultti)	Suunnittelutalaja	Piir-nro	
	K 2-1			4.10.2024	

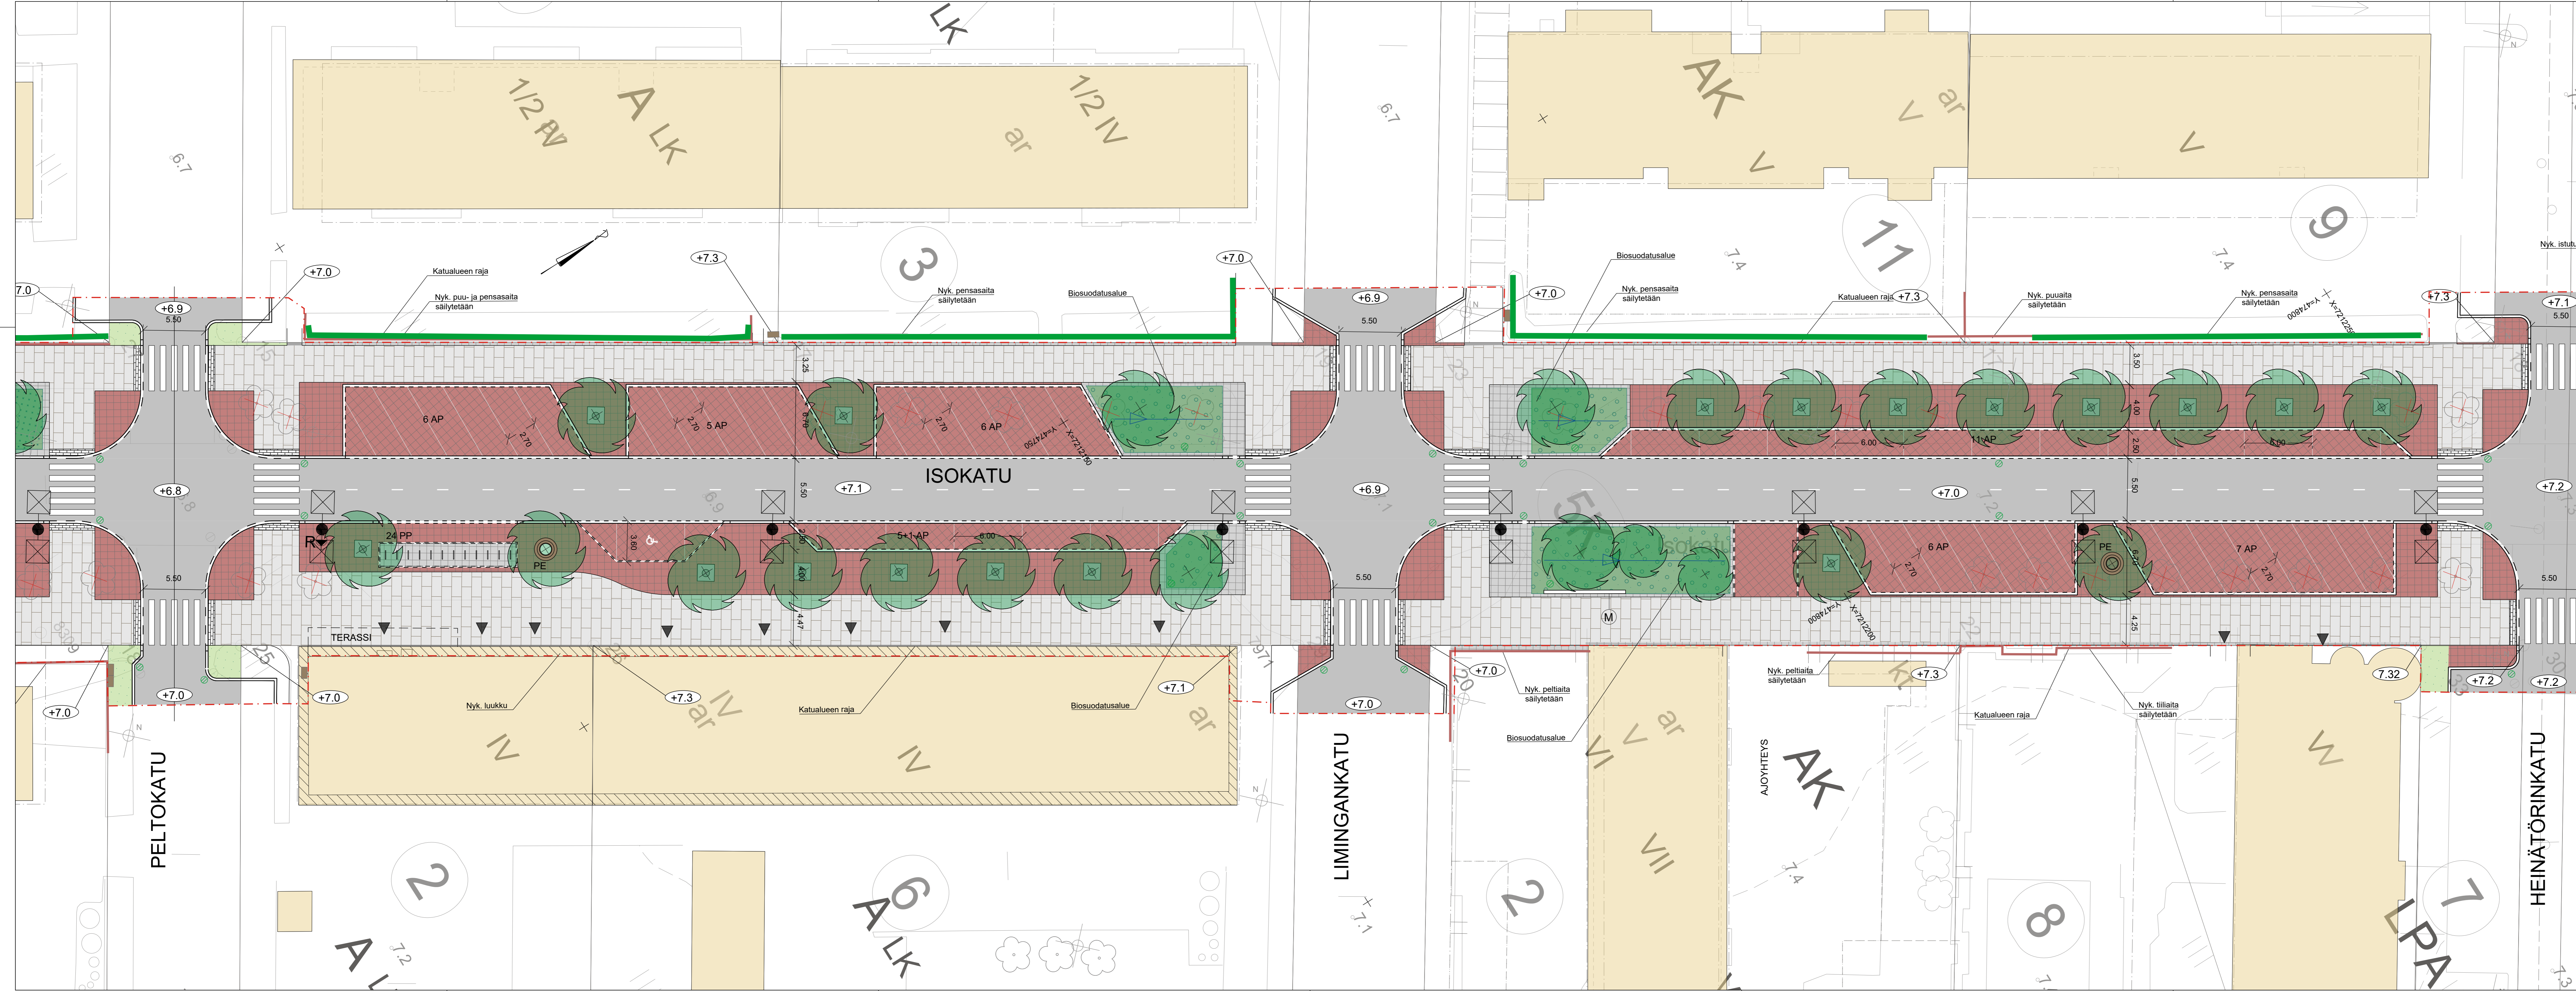


- ### MERKINNÄT
- Suunnittelualueen raja
 - Sisäänkäynti
 - SÄILYTETTÄVÄT JA POISTETTAVAT
 - Säilytettävä pensasryhmä
 - Poistettava lehtipuu
 - Säilytettävä valaisin
 - Nykyinen jakokaappi
 - KORKEUDET JA KUIVATUS
 - +6.8 Tontin nurkkapisteen korkeus
 - +7.2 Kadun suunniteltu korkeus
 - .6.8 Nykyinen korkeus
 - Hulevesikaivo, suunniteltu rittäkansi- ja suunnettu rännäkaivo
 - PINNOITTEET
 - Asfaltti, ajorata/jalkakäytävä
 - Graniittinoppakiveys
 - Graniittinoppakiveys ja graniittinoppakiviraita, p-paikat
 - Noppakiviraidat rakennusten vierellä
 - Suojatien varoitussalue
 - Betonikiveys
 - Graniittireunakivi
 - Graniittireunakivi, madallettu
 - Graniittireunakivi, upotettu
 - Graniittireunakivi, suojatie
 - VARUSTEET JA KALUSTEET
 - Roska-astia
 - Pyöräteline
 - Uusi valaisin
 - Maantila ja runkosuoja
 - Penkki
 - ISTUTETTAVA KASVILLISUUS
 - Lehtipuu
 - Nurmi
 - Biosuodatusalue
 - Monilajinen istutus / niitty

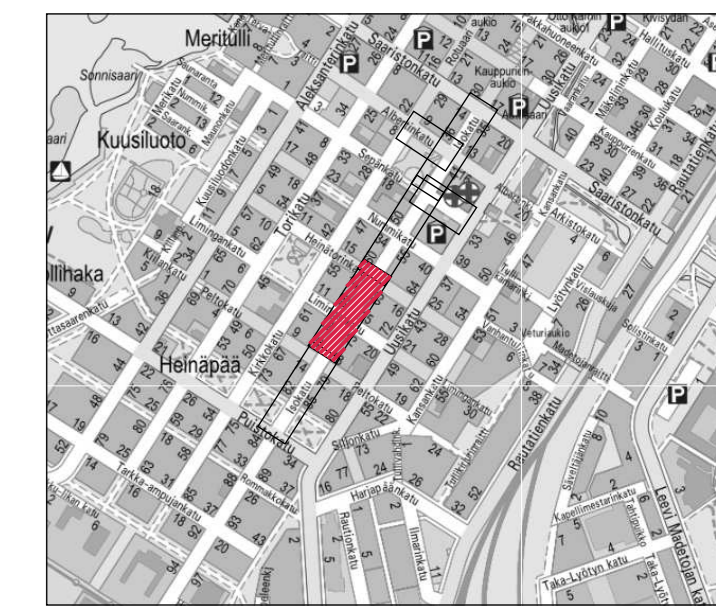



Merkki	Muutos	Pvm	Suunnittelija	Hyväksyjä	
Koordinaattijärjestelmä	ETRS-GK26	Korkeusjärjestelmä	N2000	Mittakaava	1:200
Kaupunginosa	Vanhatulli 3, Lohventie 5				
Hanketunnus	LYK 2023_0067				
Kohde	Isokatu- Saaristorinkatu ja Sepänkadulla välillä Isokatu- Uusikatu				
Kohde: Isokatu välillä Peltokatu- Heinätörinkatu					
Suunnitteluvaihe	Hyväksymiskäsittely	Asiakkipyynti	Piirustus		
Aihe	Korkeudet, kuivatus, ympäristö, poikkileikkaukset, valaistus ja sähkö.				
Asiasaite	Katusuunnitelma 2/6				
	WSP Yhteistyötie 10 90230 Oulu, puh. 0207 864 11		YHDYSKUNTA- JA YMPÄRISTÖPALVELUT		
Suunnittelija	Suunnittelutaja		Piir. nro		
Projektipäällikkö	Pvm	Piir. nro			
Piir. nro (konsultti)	K 2-2		4.10.2024		

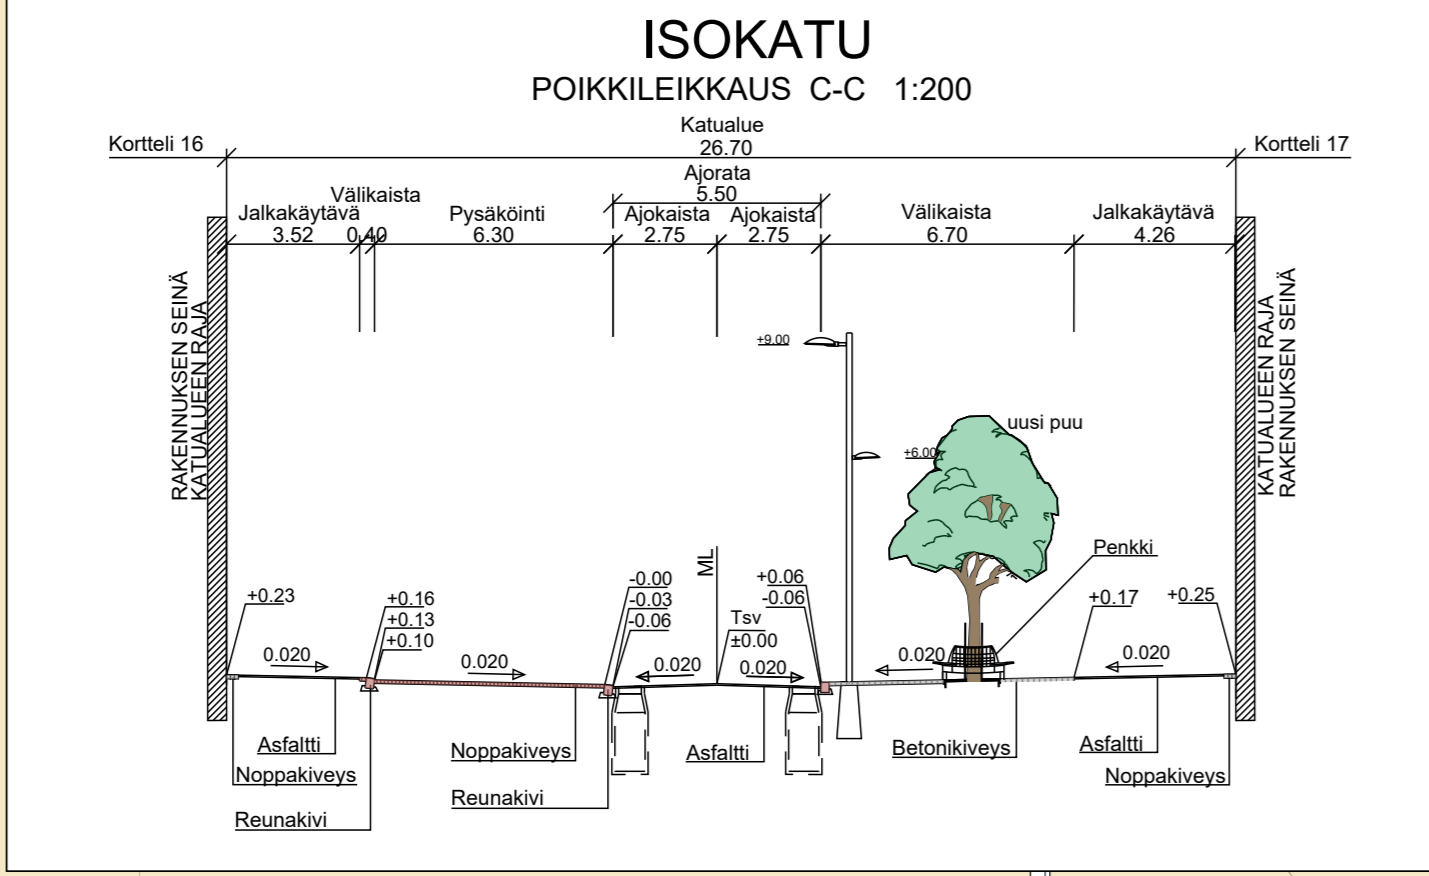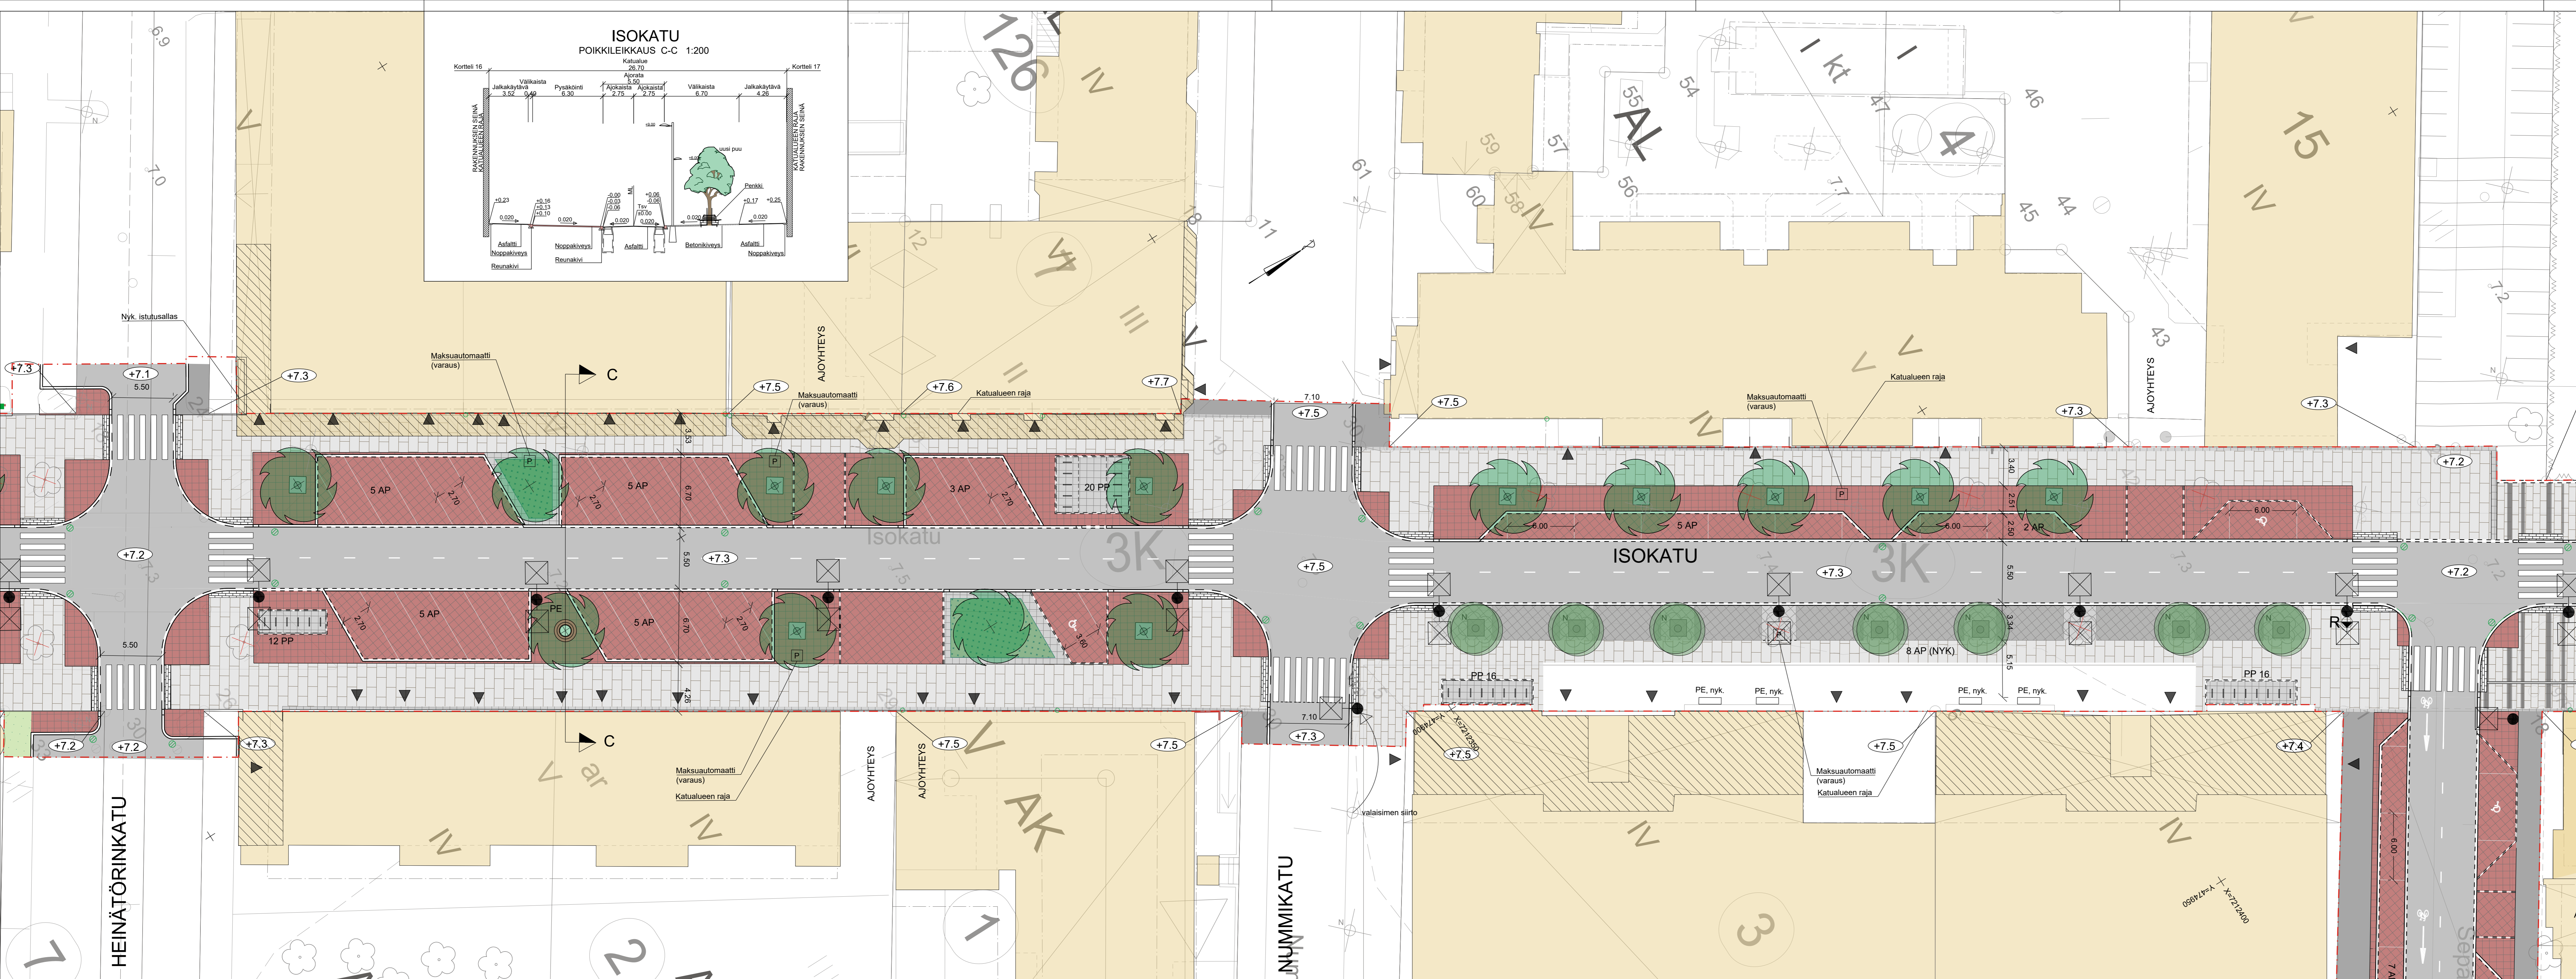


- MERKINNÄT**
- Suunnittelualueen raja
 - Sisäänkäynti
 - SÄILYTETTÄVÄT JA POISTETTAVAT
 - Säilytettävä puu ja juuristosuojatila / runkosuoja
 - Säilytettävä puu
 - Poistettava lehtipuu
 - Säilytettävä valaisin
 - KORKEUDET JA KUIVATUS
 - +6.8 Tontin nurkkapisteen korkeus
 - +7.2 Kadun suunnittelu korkeus
 - .6.8 Nykyinen korkeus
 - Hulevesikaivo, suunniteltu ritäkansikaivo
 - Suunniteltu rännikaivo
 - PINNOITTEET
 - Asfaltti, ajorata/jalkakäytävä
 - Graniittinoppakiveys
 - Graniittinoppakiveys ja graniittinoppakiviraita, p-paikat
 - Graniittinoppakiveys, p-paikat
 - Noppakiviraidat rakennusten vierellä
 - Suojatien varoitussalue
 - Betonikiveys, luonnonkiviraidat
 - Betonikiveys
 - Graniittireunakivi
 - Graniittireunakivi, madallettu
 - Graniittireunakivi, upotettu
 - Ohjausraita, graniittilaatta
 - Paasikivimuri-reunus
 - VARUSTEET JA KALUSTEET
 - Pysäköintimaksu-automaatti
 - Valomainos
 - Roska-astia
 - Pyöräteline
 - Uusi valaisin
 - Maaritila ja runkosuoja
 - PE Penkki
 - ISTUTETTAVA KASVILLISUUS
 - Lehtipuu
 - Nurmi
 - Pensas / koristehäinä

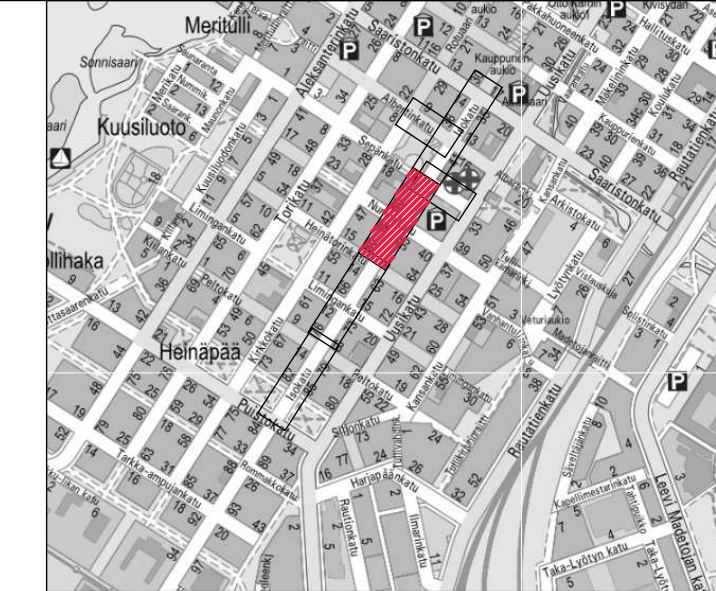

Merkit	Muutos	Pvm	Suunnittelija	Hyväksyjä
Koordinaattijärjestelmä	ETRS-GK26	Korkeusjärjestelmä	N2000	Mittakaava
Kaupunginosa	Vanhataluli 3, Leri 5			1:200
Hanketunnus	LYK 2023_0067	Hanke	Katu- ja ympäristön katu- ja rakennussuunnittelu Isokadulla välillä Puistokatu- Saaristorinkatu ja Sepänkadulla välillä Isokatu- Uusikatu	
Kohde	Isokatu välillä Heinätörinkatu- Sepänkatu			
Suunnitteluvaihe	Hyväksymiskäsittely	Asiakirjatyppi	Piirustus	
Alue	Korkeudet, kuivatus, ympäristö, poikkileikkaukset, valaistus ja sähkö.			
Asiasaite	Katusuunnitelma 3/6			
WSP Yrityksen nimi 90230 Oulu, puh. 0207 864 11		YHDYSKUNTA- JA YMPÄRISTÖPALVELUT		
Suunnittelija	Projektipäällikkö	Pvm	Suunnittelutajaja	Piir.nro
Piir.nro (konsultti)	K 2-3		4.10.2024	

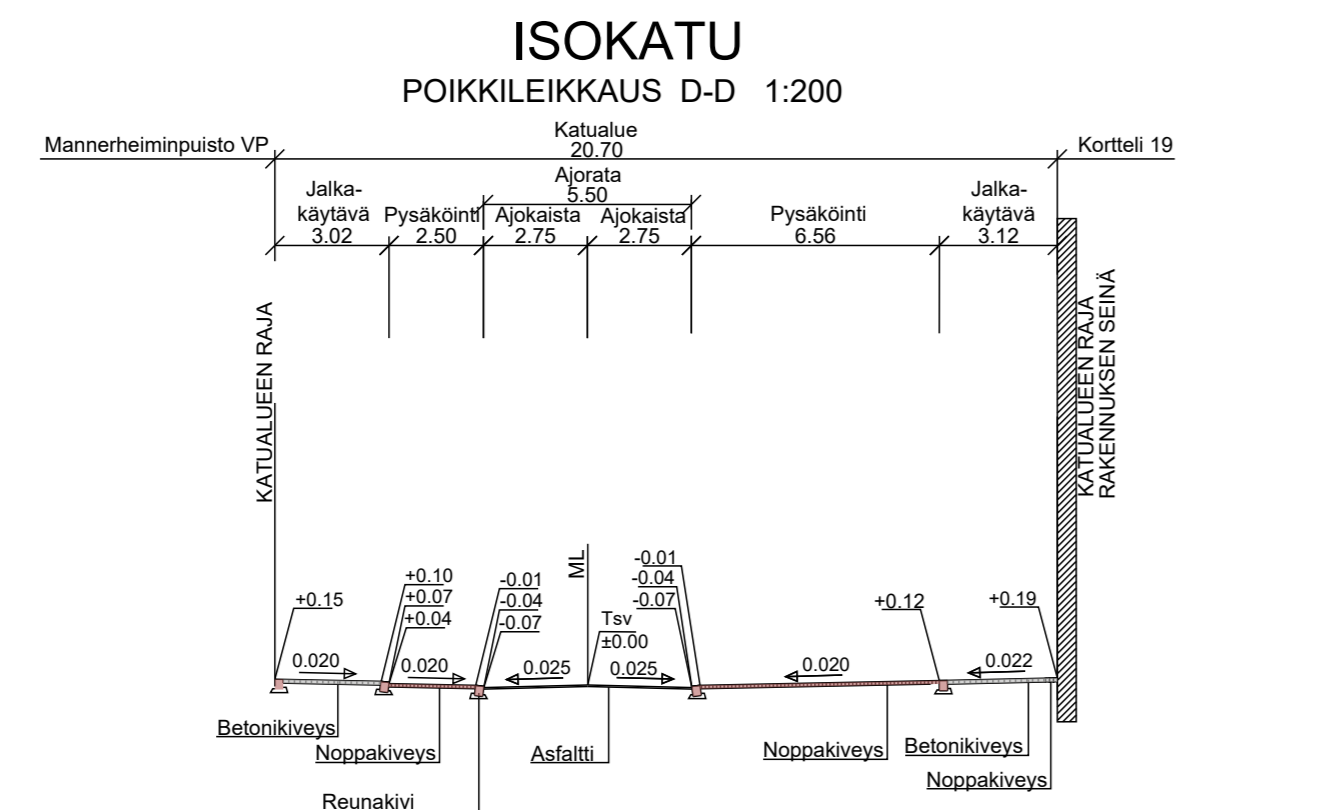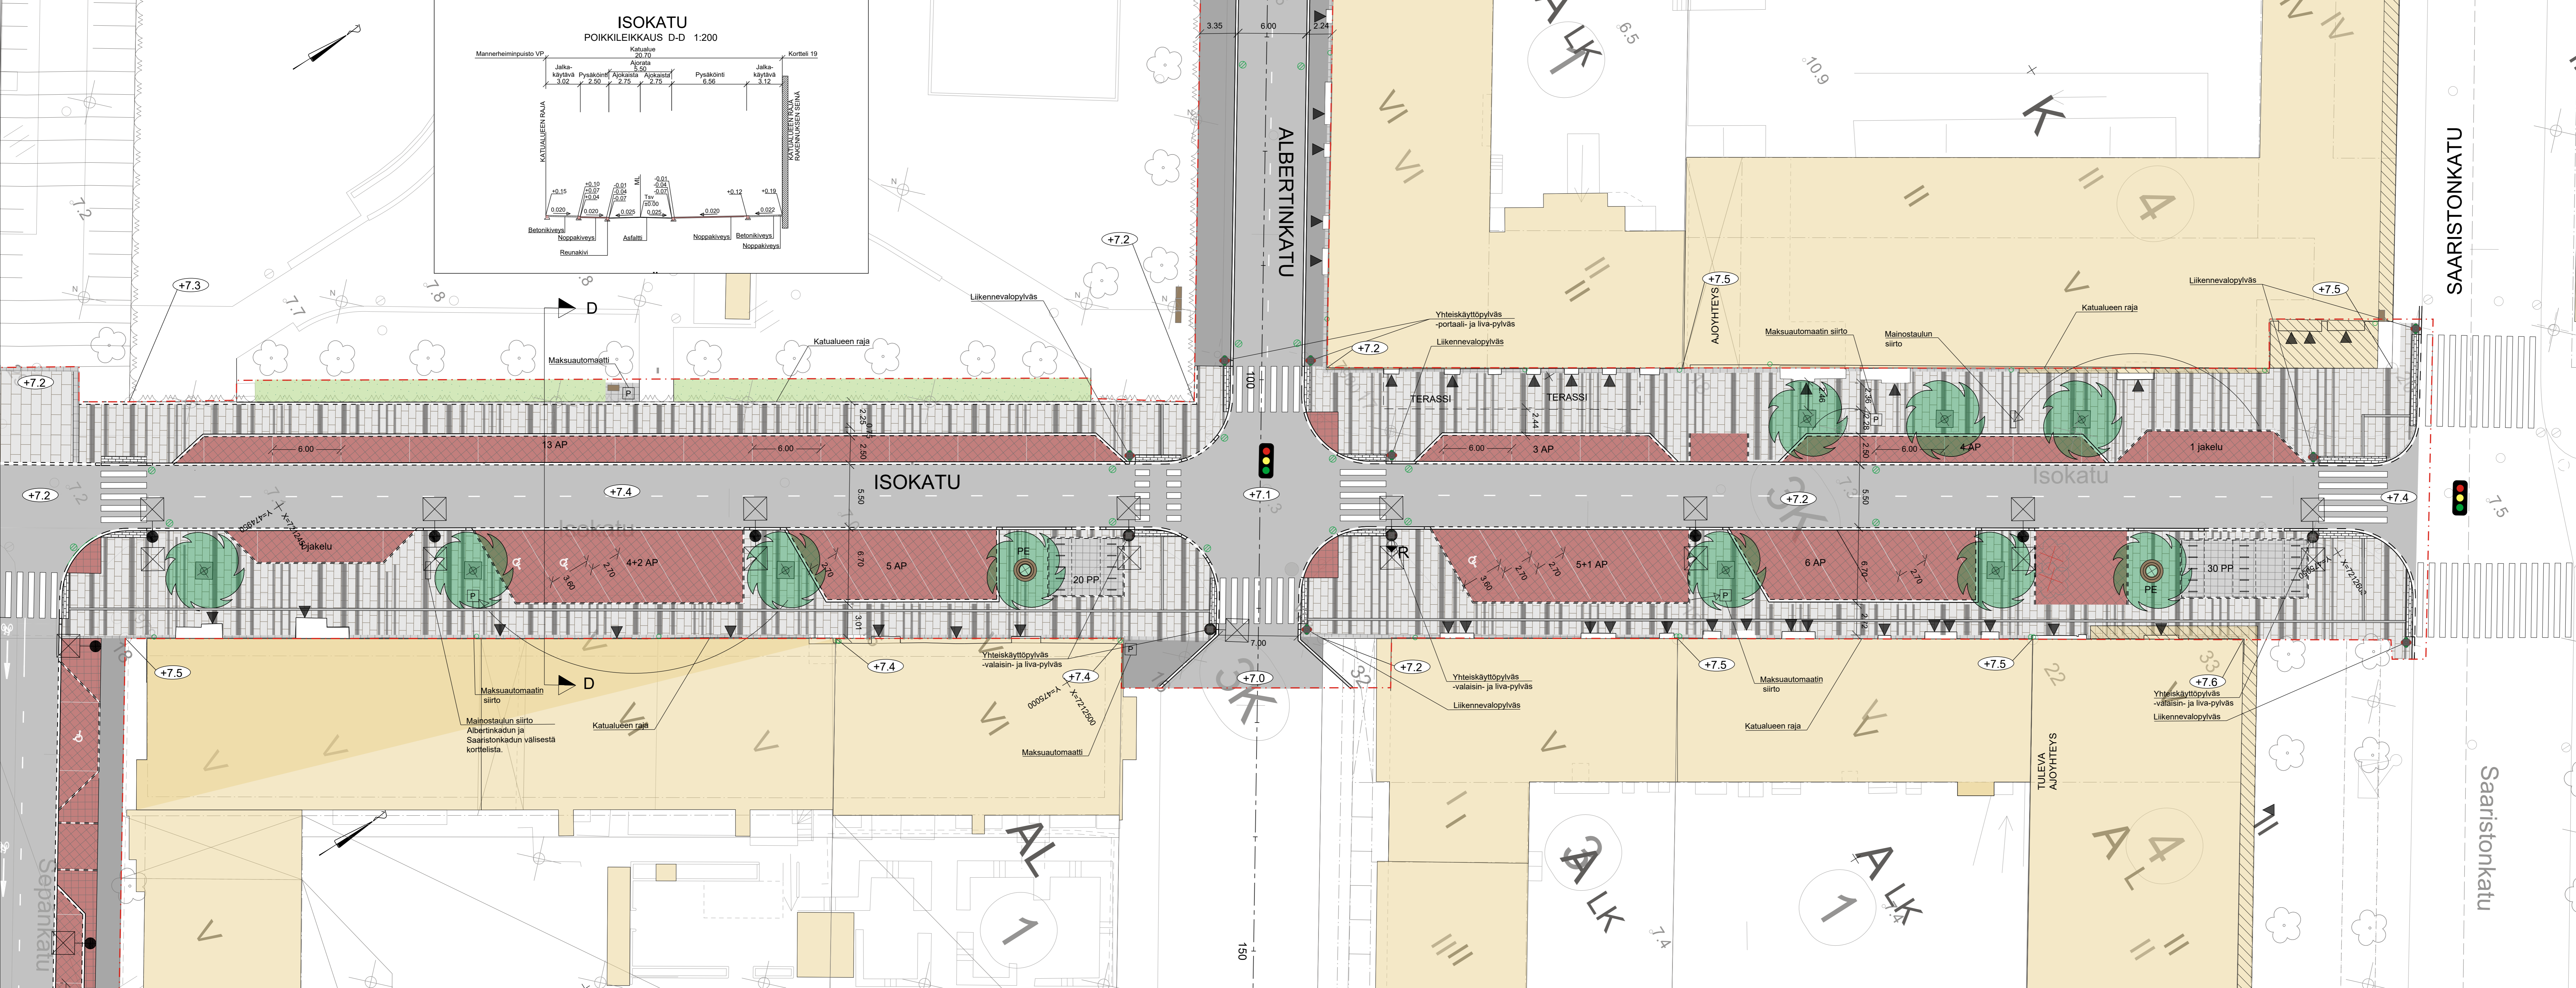



- MERKINNÄT**
- Suunnittelalueen raja
 - Sisääkäynti
 - SÄILYTETTÄVÄT JA POISTETTAVAT
 - Säilytettävä puu
 - Poistettava lehtipuu
 - Säilytettävä valaisin
 - Nykyinen jakokaappi
 - KORKEUDET JA KUIVATUS
 - Tontin nurkkapisteen korkeus
 - Kadun suunniteltu korkeus
 - 6.8 Nykyinen korkeus
 - Hulevesikaivo, suunniteltu ritälänsäkaivo
 - Suunniteltu rännäkaivo
 - PINNOITTEET
 - Asfaltti, ajorata/jalkakäytävä
 - Graniittinoppakiveys
 - Graniittinoppakiveys ja graniittinoppakiviraita, p-paikat
 - Noppakiviraidat rakennusten vierellä
 - Suojatien varoitusalue
 - Betonikiveys, luonnokiviraidat
 - Betonikiveys
 - Graniittireunakivi
 - Graniittireunakivi, madallettu
 - Graniittireunakivi, upotettu
 - Graniittireunakivi, suojatie
 - Ohjausrata, graniittilaatta
 - VARUSTEET JA KALUSTEET
 - Pysäköintimaksuautomaatti
 - Valomainos
 - Roska-astia
 - Pyöräteline
 - Uusi valaisin
 - Maarilla ja runkosuoja
 - PE Penkki
 - Liikennevalo-ohjattu liittymä
 - ISTUTETTAVA KASVILLISUUS
 - Lehtipuu

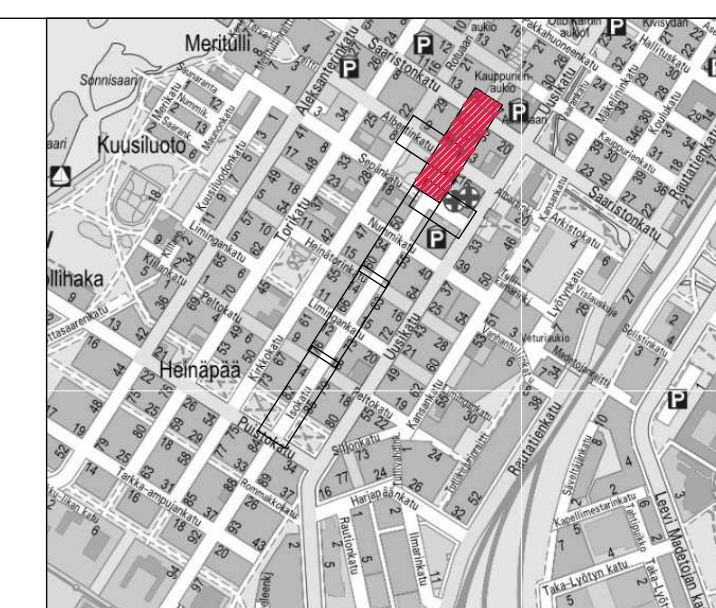

Merkki	Muutos	Pvm	Suunnittelija	Hyväksyjä
Koordinaattijärjestelmä ETRS-GK26 Korkeusjärjestelmä NZ2000 Mittakaava 1:200				
Kausuunnitelma Vanhatulli 3				
Hanketunnus	LYK 2023_0067			
Kohde	Isokatu ja ympäristön katu- ja rakennussuunnitelu Isokadulla välillä Puistokatu - Saaristonkatu ja Sepänkadulla välillä Isokatu - Uusikatu			
Suunnitteluvaihe Hyväksymiskäsittely Asiakirytyppi Piirustus				
Aihe Korkeudet, kuivatus, ympäristö, poikkileikkaukset, valaistus ja sähkö.				
Asiasaiteo Katusuunnitelma 4/6				


WSP Yrityksen nimi 90230 Oulu, puh. 0207 864 11	YHDYSKUNTA- JA YMPÄRISTÖPALVELUT
Suunnittelija	Suunnittelutaja
Projektipäällikkö	Pvm
Piir-nro (konsultti) K 2-4	Piir-nro
	4.10.2024

SEPÄNKATU
POIKKILEIKKAUS E-E 1:200

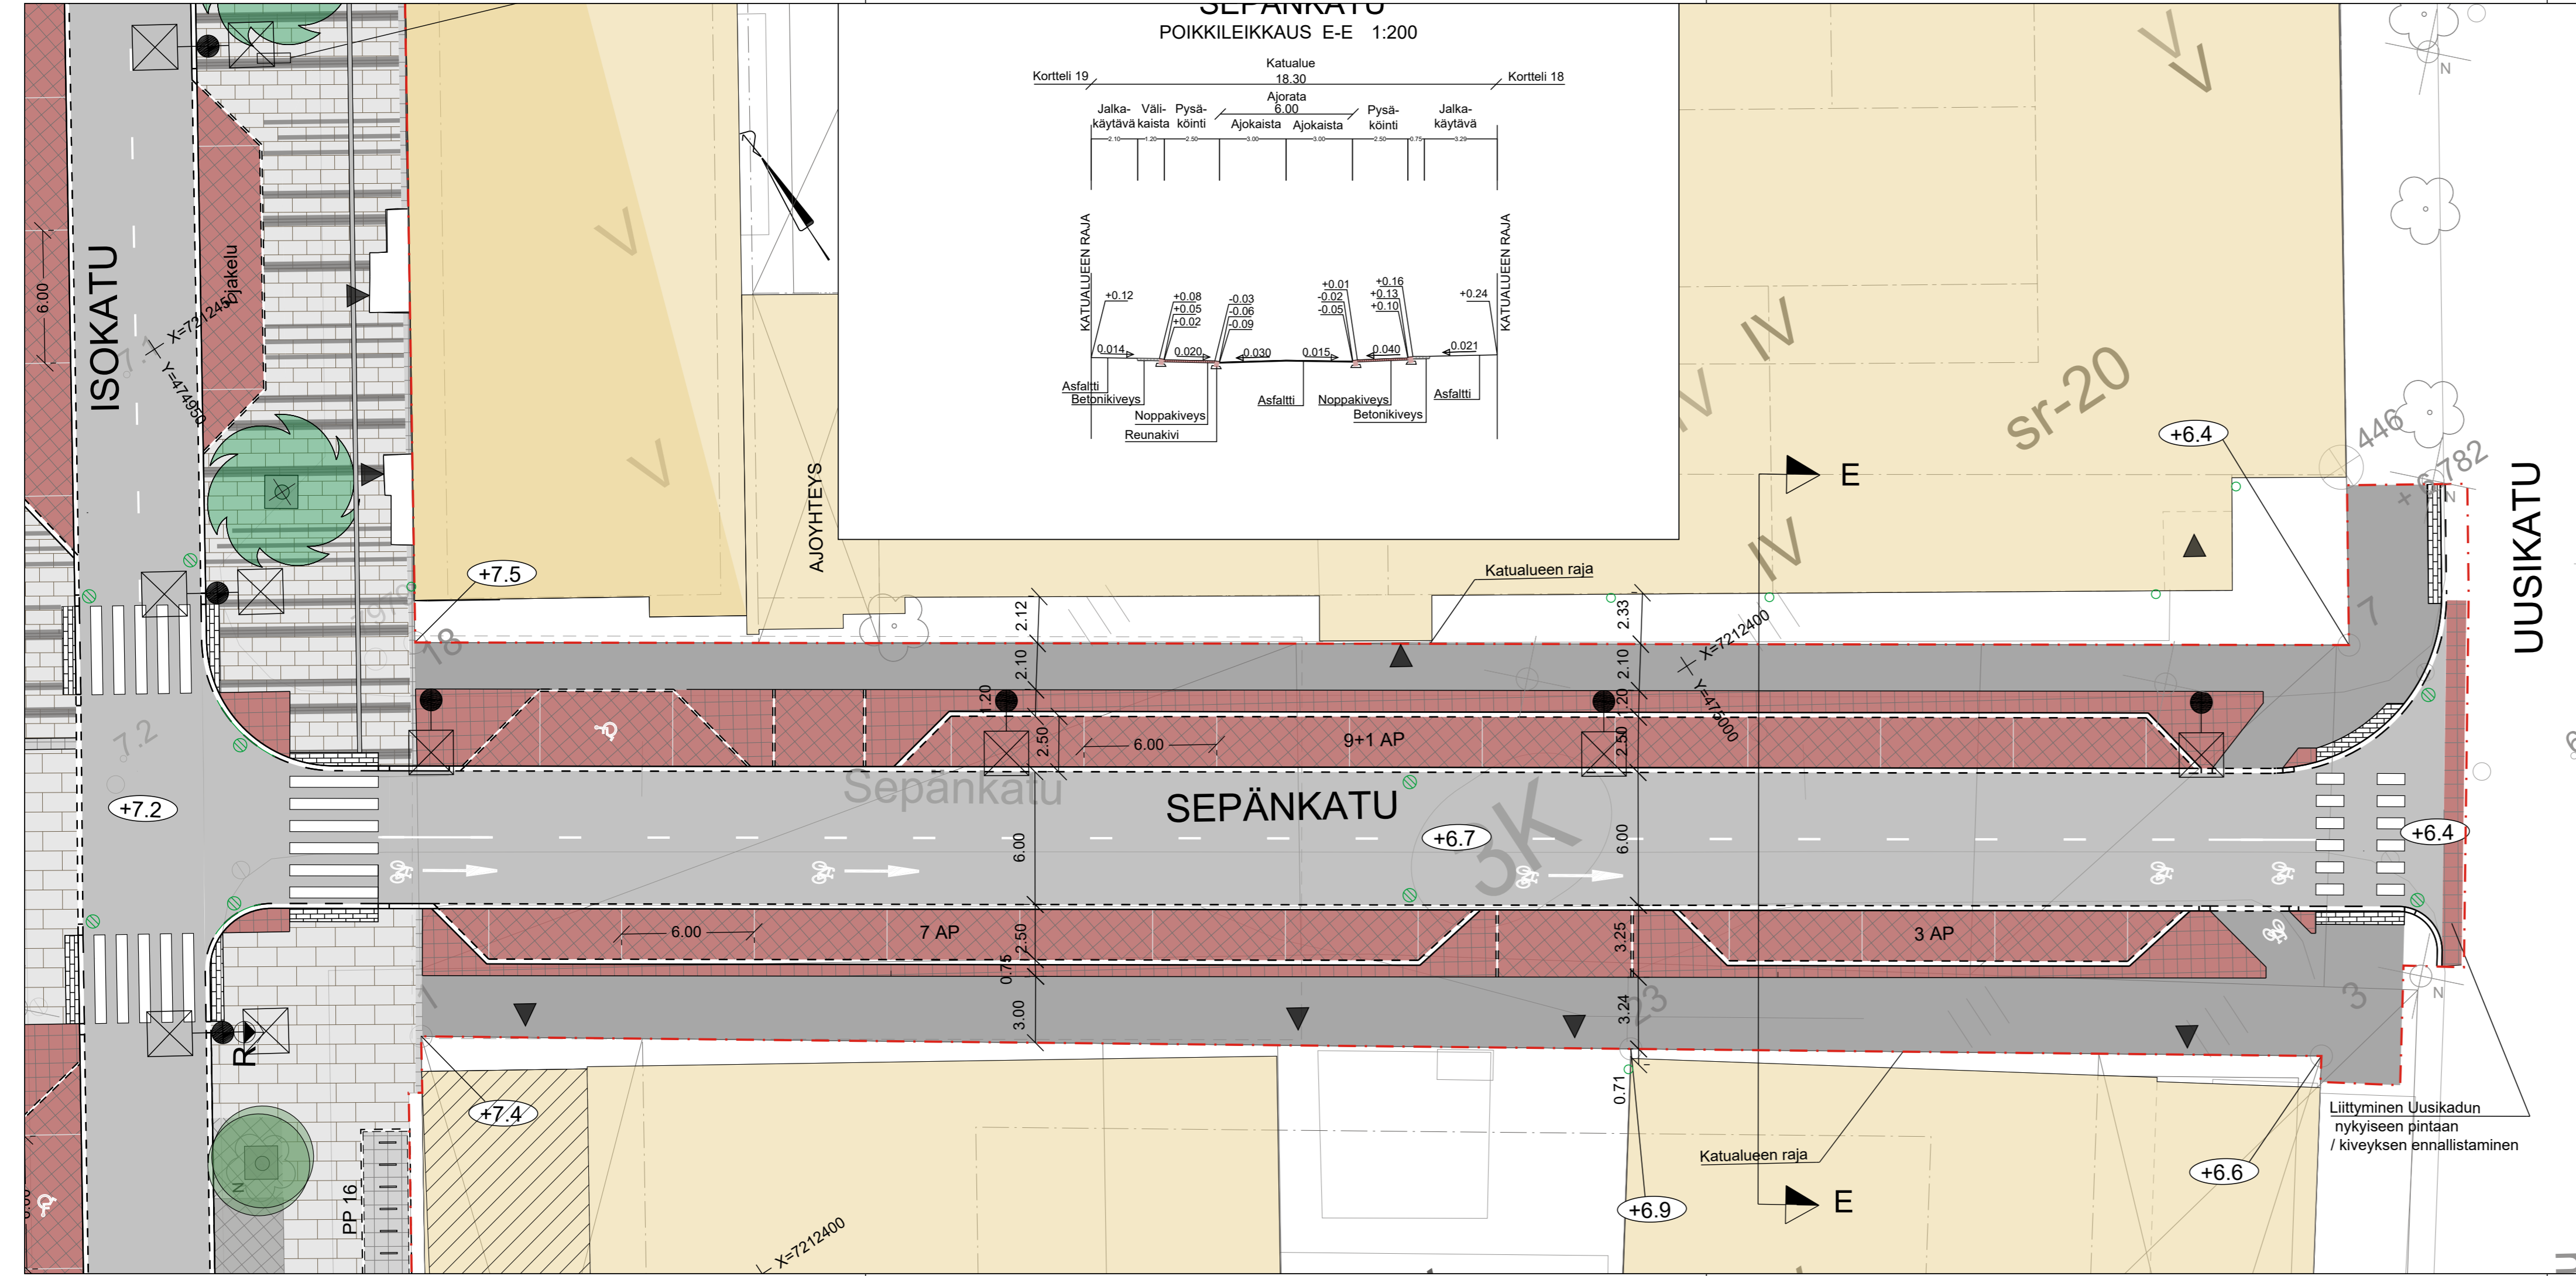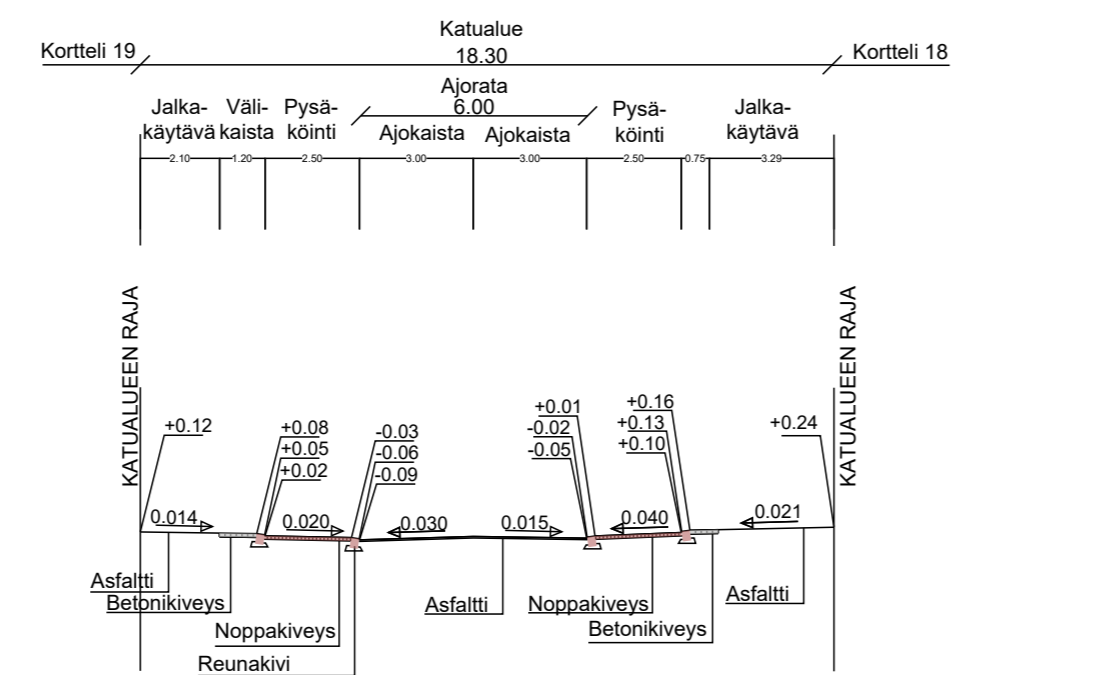

MERKINNÄT



- Suunnittelualan raja
- Sisäänkäynti
- SÄILYTETTÄVÄT JA POISTETTAVAT
 - Säilytettävä puu ja juuristosuojatila / runkosuoja
 - Säilytettävä puu
 - Säilytettävä valaisin
- KORKEUDET JA KUIVATUS
 - +6.8 Tontin nurkkapisteen korkeus
 - +7.2 Kadun suunniteltu korkeus
 - +6.8 Nykyinen korkeus
 - Hulevesikaivo, suunniteltu ritiläkansikaivo
 - Suunniteltu rännikaivo
- PINNOITTEET
 - Asfaltti, ajorata/jalkakäytävä
 - Graniittinoppakiveys
 - Graniittinoppakiveys ja graniittinoppakiviraita, p-paikat
 - Noppakiviraidat rakennusten vierellä
 - Suojatien varoitusalue
 - Betonikiveys, luonnonkiviraidat
 - Betonikiveys
 - Graniittireunakivi
 - Graniittireunakivi, madallettu
 - Graniittireunakivi, upotettu
 - Graniittireunakivi, suojatie
- VARUSTEET JA KALUSTEET
 - Pysäköintimaksuautomaatti
 - Valomainos
 - Roska-astia
 - Pyöräteline
 - Uusi valaisin
 - Maaritila ja runkosuoja
- ISTUTETTAVA KASVILLISUUS
 - Lehtipuu

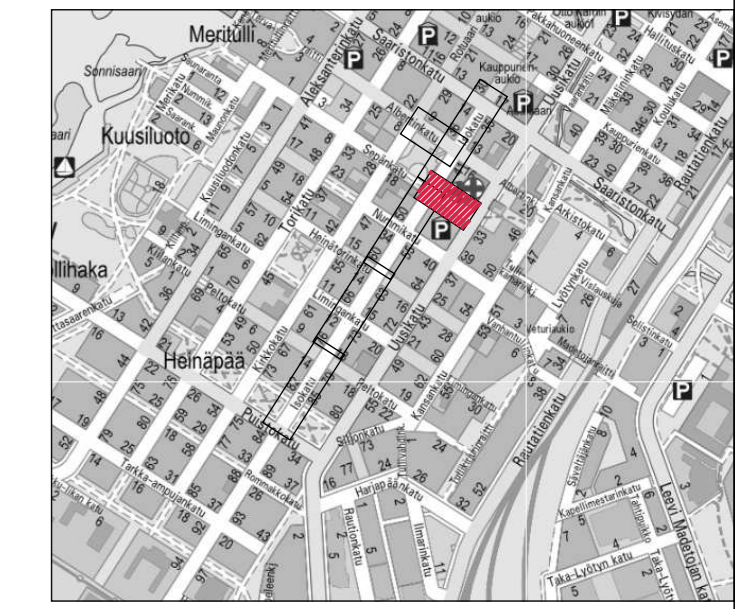

Merkki	Muutos	Pvm	Suunnittelija	Hyväksyjä	
Koordinaattijärjestelmä	ETRS-GK26	Korkeusjärjestelmä	N2000	Mittakaava	1:200
Kaupunginosa	Vanhatulli 3				
Hanketunnus	LYK 2023_0067				
Kohde	Sepänkatu välillä Isokatu - Uusikatu				
Suunnitteluvaihe	Hyväksymiskäsittely	Asiakirjatyyppi	Piirustus		
Aihe	Korkeudet, kuivatus, ympäristö, poikkileikkaukset, valaistus ja sähkö.				
Asiasisältö	Katusuunnitelma 5/6				
WSP Yrityspolttie 10 90230 Oulu, puh. 0207 864 11		YHDYSKUNTA- JA YMPÄRISTÖPALVELUT			
Suunnittelija	Suunnitteluttaja				
Projektipäällikkö	Pvm	Piir.nro			
Piir.nro (konsultti)	K 2-5	4.10.2024			

ALBERTINKATU

POIKKILEIKKAUS F-F 1:200

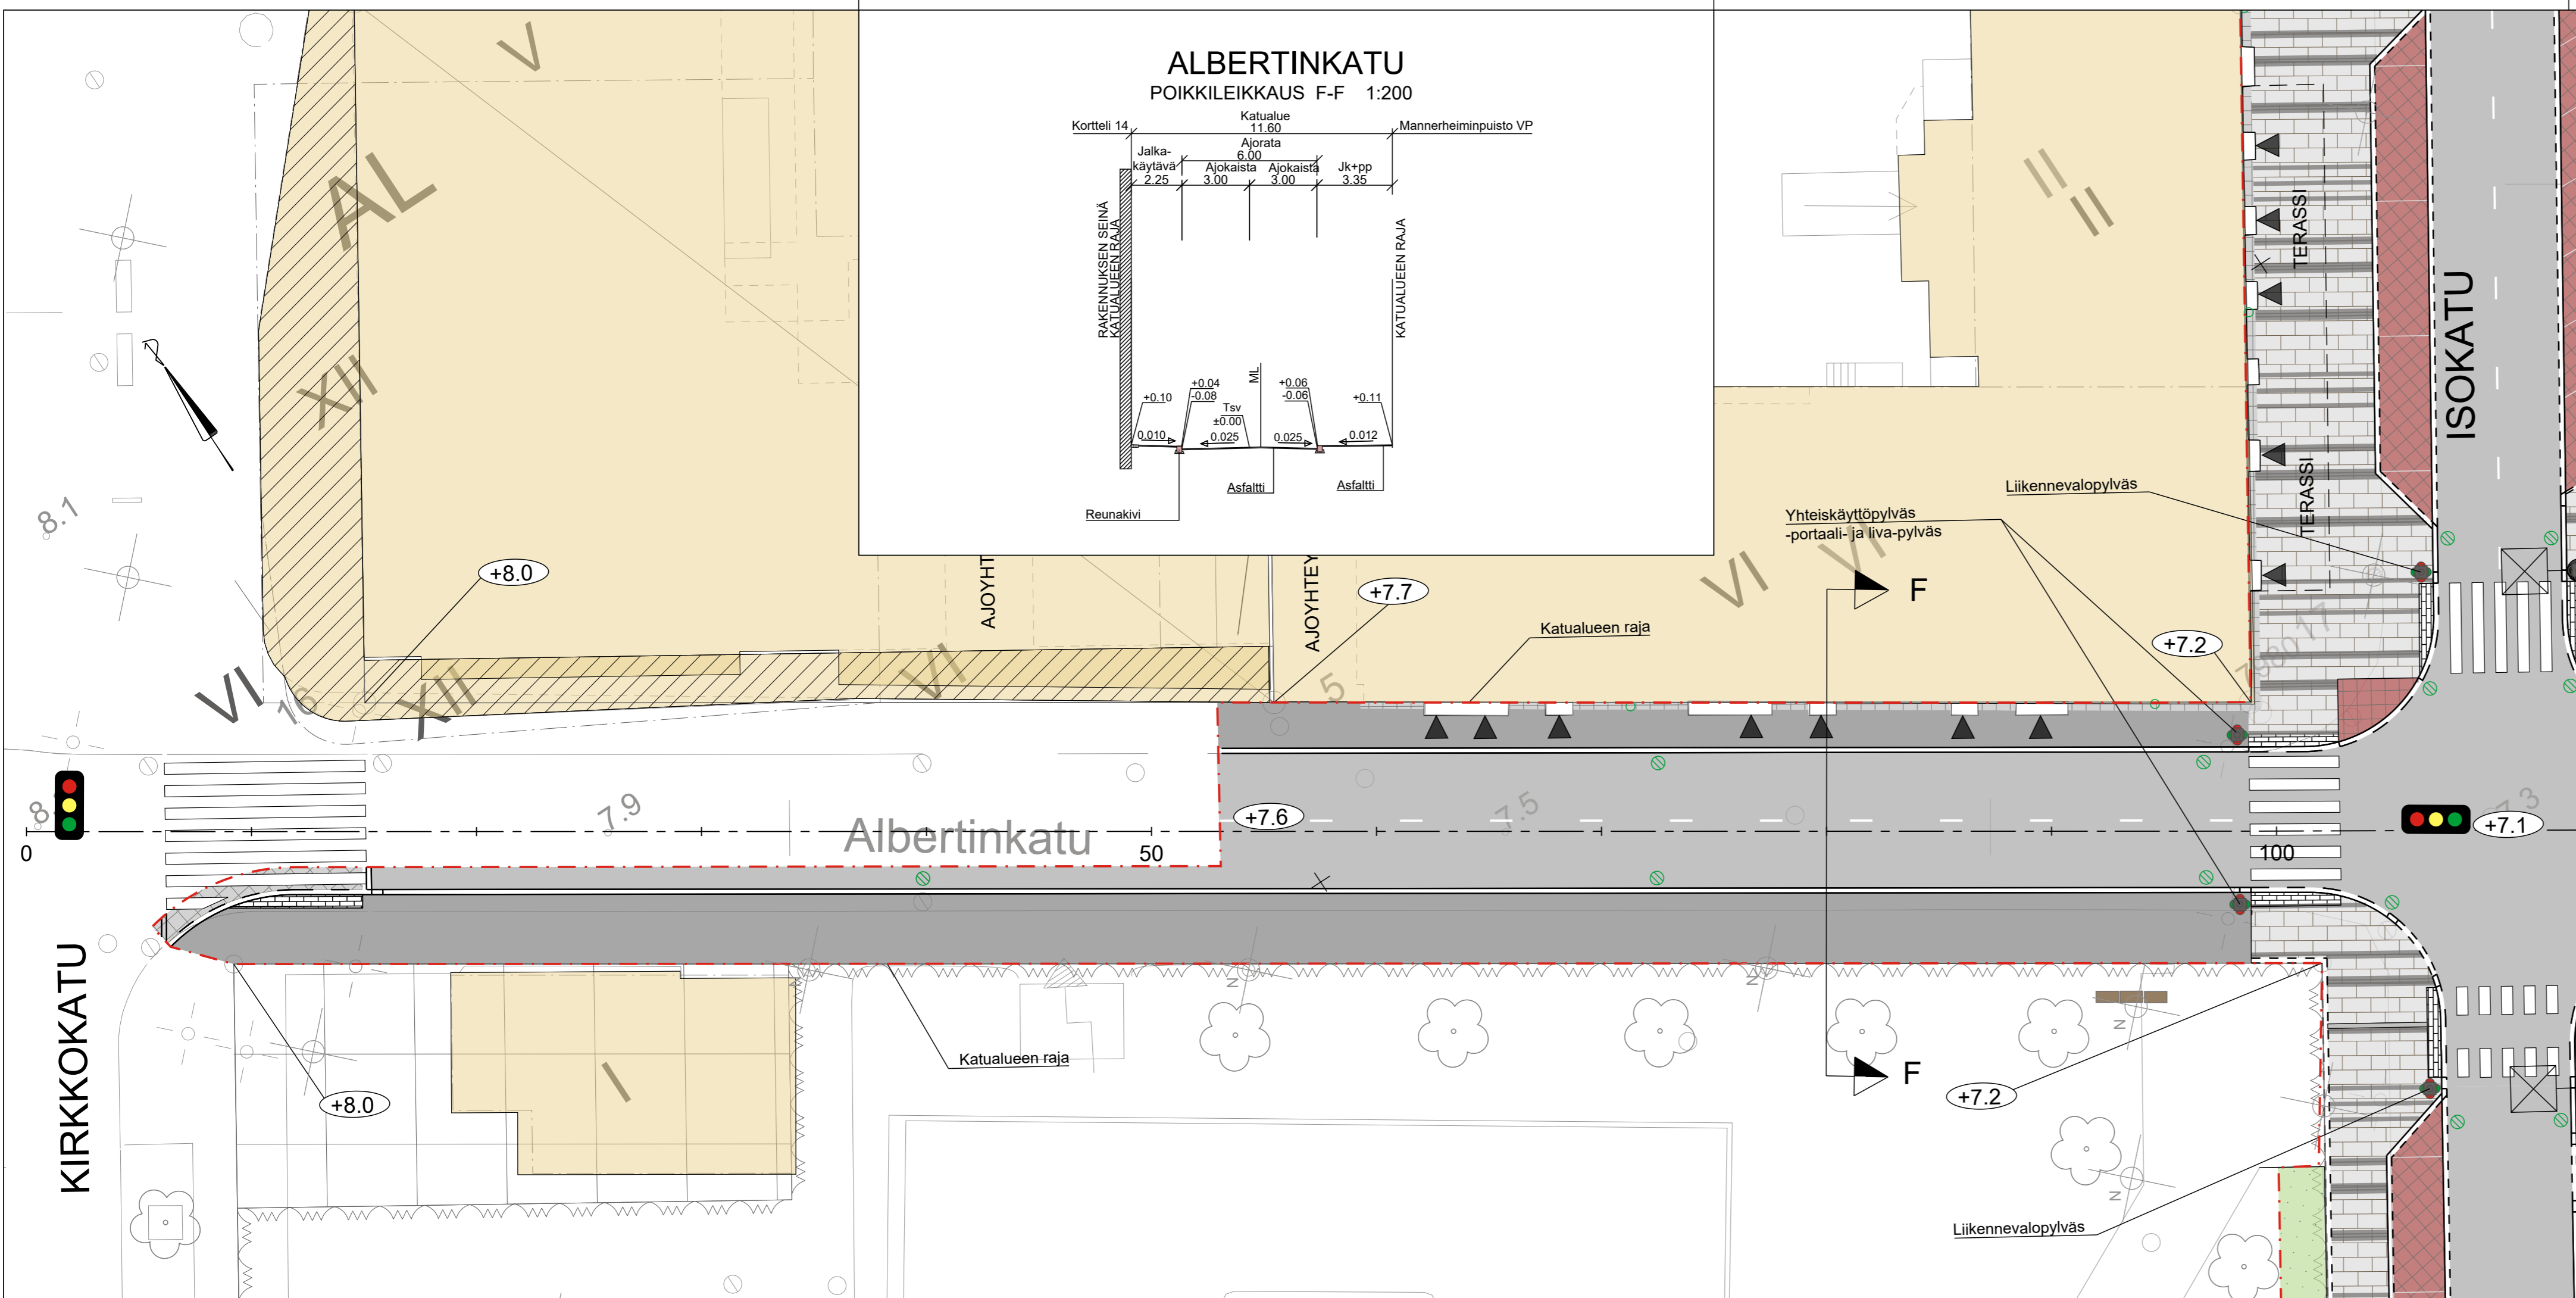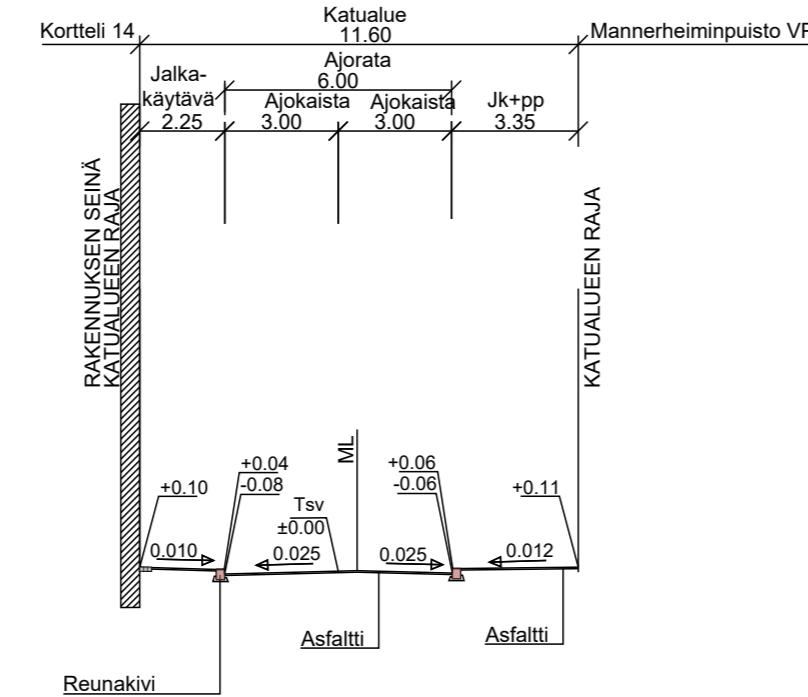


MERKINNÄT

- Suunnittelualueen raja
- Sisäänkäynti
- SÄILYTETTÄVÄT JA POISTETTAVAT**
- Säilytettävä puu
- Säilytettävä valaisin
- Nykyinen jakokaappi
- KORKEUDET JA KUIVATUS**
- +6.8 Tontin nurkkapiteen korkeus
- +7.2 Kadun suunniteltu korkeus
- .6.8 Nykyinen korkeus
- Hulevesikaivo, suunniteltu ritiläkansikaivo
- Suunniteltu rännikaivo
- PINNOITTEET**
- Asfaltti, ajorata/jalkakäytävä
- Graniitinoppakiveys, ruutuladonta
- Graniitinoppakiveys, kaariladonta ja graniitinoppakiviraita, p-paikat
- Noppakiviraidat rakennusten vierellä
- Suojatien varoitusalue
- Betonikiveys, luonnonkiviraidat, ruutuladonta
- Graniittireunakivi
- Graniittireunakivi, madallettu
- Graniittireunakivi, upotettu
- Graniittireunakivi, suojatie

VARUSTEET JA KALUSTEET

- Uusi valaisin
- Liikennevalo-ohjattu liittymä

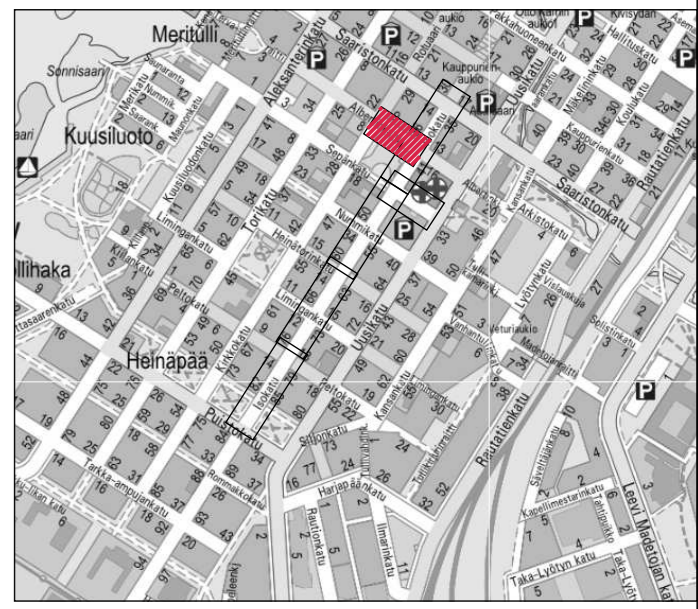

Merkki	Muutos	Pvm	Suunnittelija	Hyväksyjä	
Koordinaattijärjestelmä	ETRS-GK26	Korkeusjärjestelmä	N2000	Mittakaava	1:200
Kaupunginosa	Vanhatulli 3				
Hanketunnus	LYK 2023_0067				
Kohde	Albertinkatu välillä Kirkkokatu - Isokatu				
Suunnitteluvaihe	Hyväksymiskäsittely	Asiakirjatyyppi	Piirustus		
Aihe	Korkeudet, kuivatus, ympäristö, poikkileikkaukset, valaistus ja sähkö.				
Asiasisältö	Katusuunnitelma 6/6				
	WSP Yrittäjäntie 10 90230 Oulu, puh. 0207 864 11				
Suunnittelija			Suunnitteluttaja		
Projektipäällikkö			Pvm	Piir.nro	
Piir.nro (konsultti)	K 2-6		4.10.2024		