

# Kiiminkijoki



-0.2


Suunnittelualan raja

Kivitukskapolun linjaus  
jatkosuunnittelussa

Näkemien avaaminen

Nykyiset puuporta  
(asukkaan)


Kivitukskapolku, leveys 2 m  
linjaus nykyisen polun paikalla

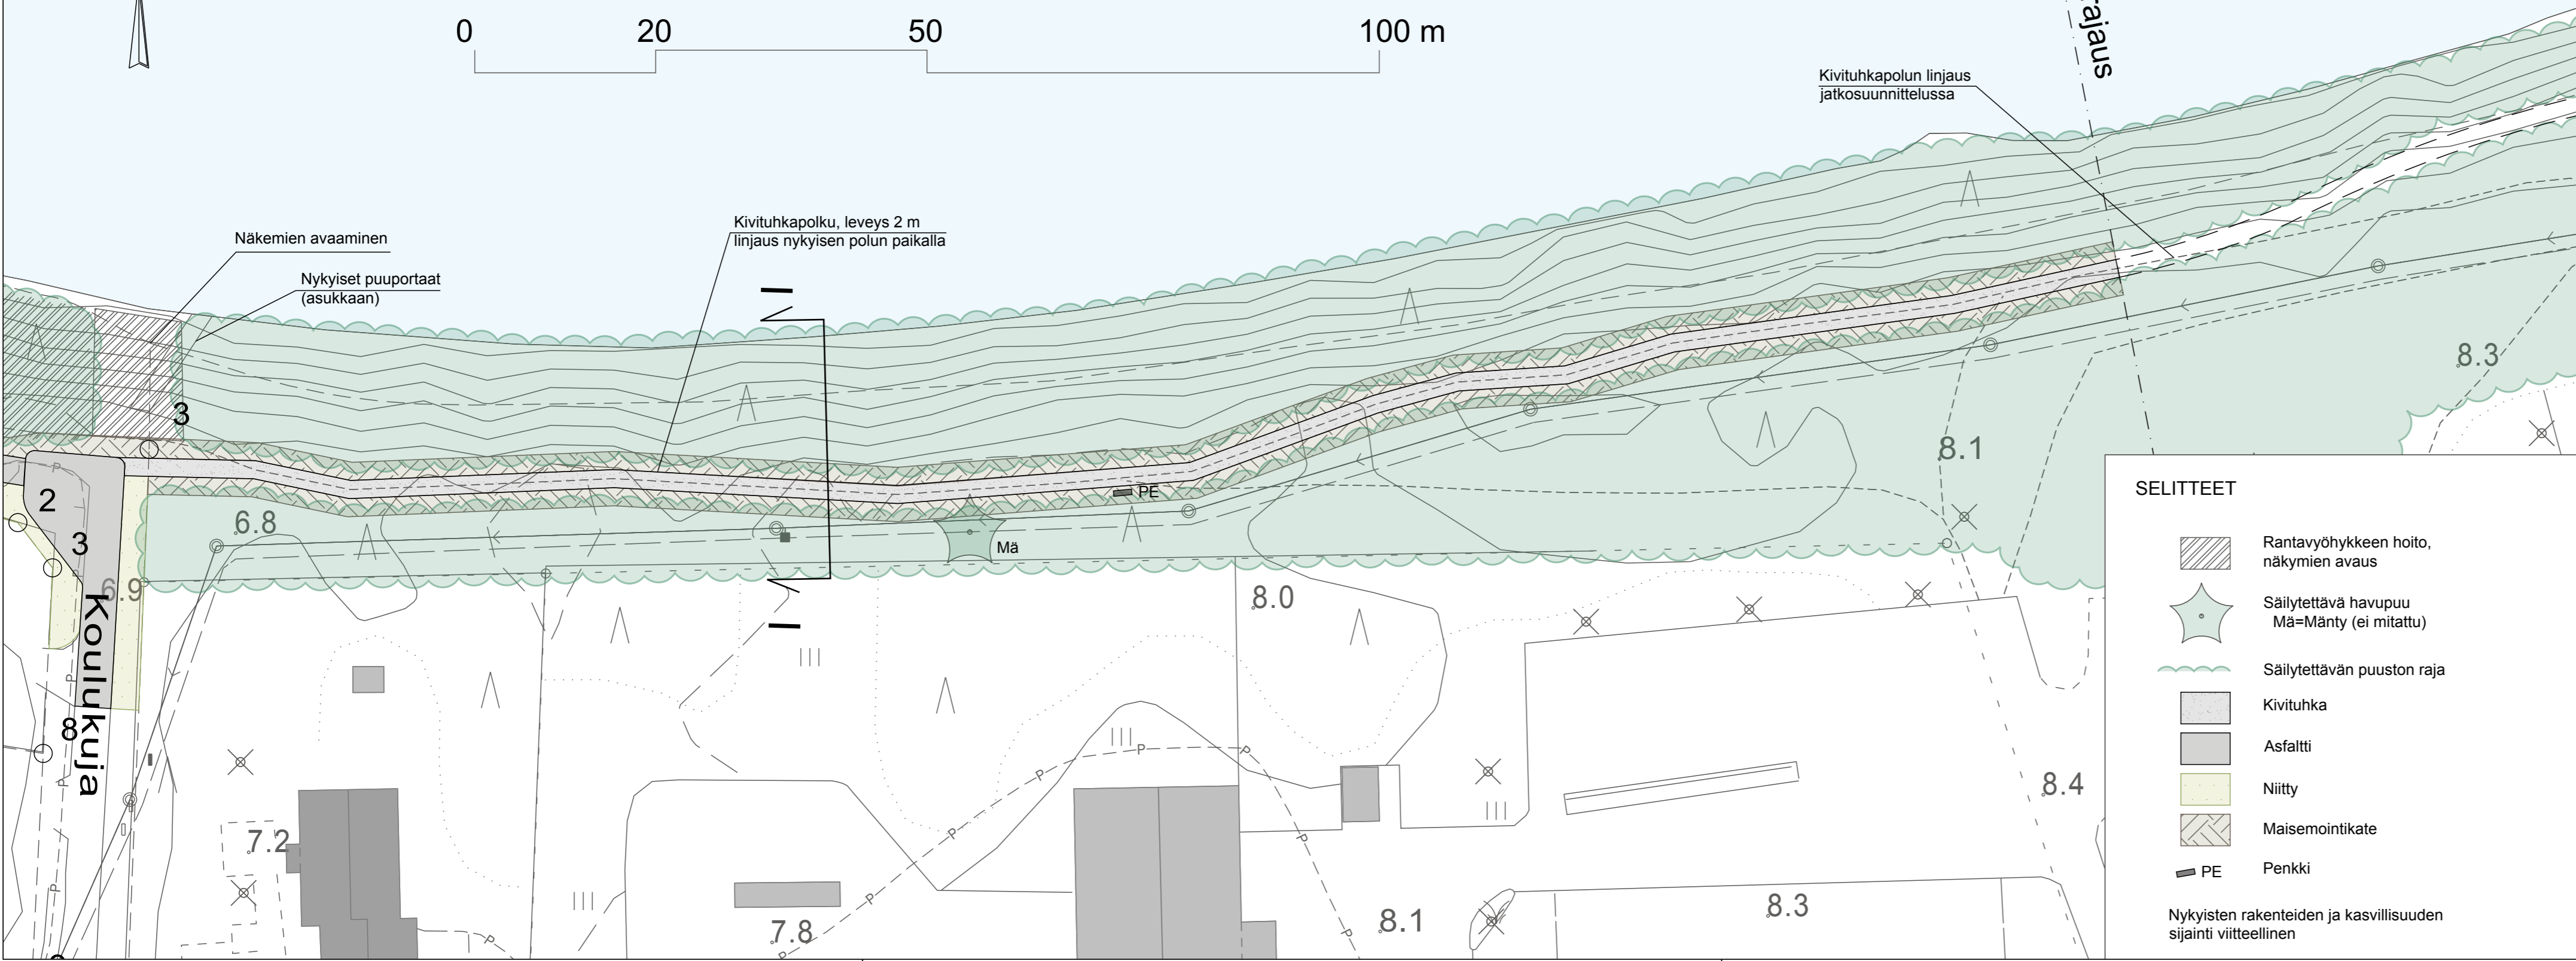

## SELITTEET

- Rantavyöhykkeen hoito, näkemien avaus
- Säilytettävä havupuu  
Mä=Mänty (ei mitattu)
- Säilytettävän puuston raja
- Kivitukska
- Asfaltti
- Niitty
- Maisemointikate
- Penkki

Nykyisten rakenteiden ja kasvillisuuden  
sijainti viitteellinen

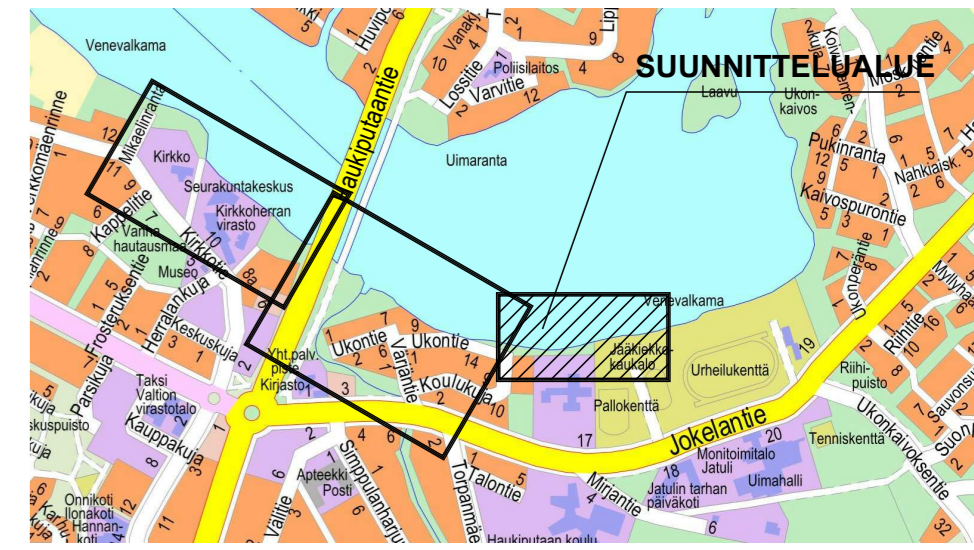

Merkki	Muutos	Pvm	Suunn.	Tark.
Koordinaattijärjestelmä ETRS-GK26 N2000				
Teema Maisema		Kaupunginosa HAUKIPUDAS 120		
Hanke	Haukiputaan jokirannan virkistysreitlin yleissuunnittelu	HYVÄKSYNYT KAUP. INS.		\$
Kohde	Haukiputaan jokirannan virkistysreitti	YHDYSKUNTA LTK		\$
Asiasisältö	Ympäristön yleissuunnitelma 3 / 3	Mittakaava		1 : 500
maisema-arkkitehtitoimisto <b>Planena NÄKYMÄ Oy</b>		<b>OULU</b>   YHDYSKUNTA- JA YMPÄRISTÖPALVELUT		
Suunnittelija	Hanna Herukka	Hyväksyjä		Veera Sanaksenaho
Hyväksyjä	Leena Pehkonen	Pvm	13.11.2018	
Piir.nro		Piir.nro	Liite 3	