

# SARA WACKLININ PUISTO 1:500

## MERKINNÄT

--- Suunnittelualue +1m

SÄILYTTÄVÄT JA POISTETTAVAT

- Säilytettävä/suojattava lehmus
- Poistettava lehtipuu Pihlaja 4 kpl
- Säilytettävä valaisin
- Säilytettävä hulevesikaivo

KORKEUDET JA KUIVATUS

- Nykyinen korkeus
- +6.60 Suunniteltu korkeus
- Pintavesien virtausuunta
- ↻ Painanne pohjan korko ja virtausuunta
- Hulevesikaivo

PINNOITTEET






- Asfaltti kevyen liikenteen väylä
- Asfaltti ajoväylä
- Betonikivi harmaa
- Betonilaatta harmaa
- Graniittinoppakiveys punainen
- Graniittinoppakiveys punainen
- Kentäkiveys
- Hiekkatekonurmi vihreä
- Graniittireunakivi
- Sepelikate
- Luonnonkivi
- Alaslaskettu reunakivi

ISTUTETTAVA KASVILLISUUS

- Nurmi A2
- Algi Pilarivaleppä
- Alnus glutinosa f. pyramidalis 'Sekari' 3 kpl
- Tivu Puistolehmus *Tilia x vulgaris* 1 kpl
- Ugli Vuorijalava *Ulmus glabra* 1 kpl
- P/Co Pylväskuusi
- Picea abies 'Columaris'* 7 kpl
- Piom Serbiankuusi *Picea omorika* 3 kpl
- SyheVä Puistosyreeni
- Syringa x henryi 'Vartton Valkea'*
- Rigi Lamoherukka *Ribes glandulosum*
- Sapu Kääpiöpunapaju *Salix purpurea 'Gracilis'*
- Spbe Koivungervio *Spiraea betulifolia*
- Dilo Keltavuhenkusama *Diervilla lonicera*
- Köynnösalue
- Perenna-alue

VARUSTEET JA KALUSTEET

- Kolmilanka-aita ja portit h=200cm
- Valaisin
- Valonheitin
- Liikennemerkki
- Roska-astia 60 l RAL 7024 3 kpl
- Penkki Pensastasku harmaa 3 kpl esteetön malli
- Pyöräteline RAL 7024 24 pyörälle
- Runkokulttuurikaari RAL 7024 22 kpl

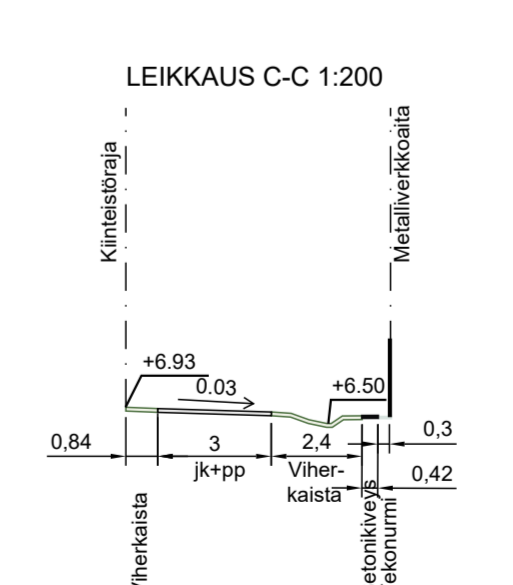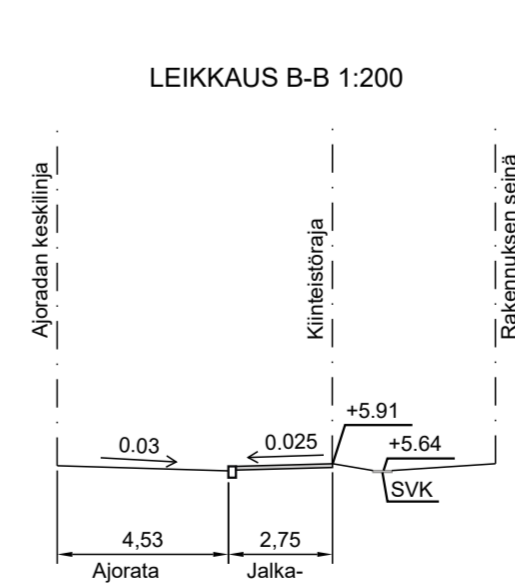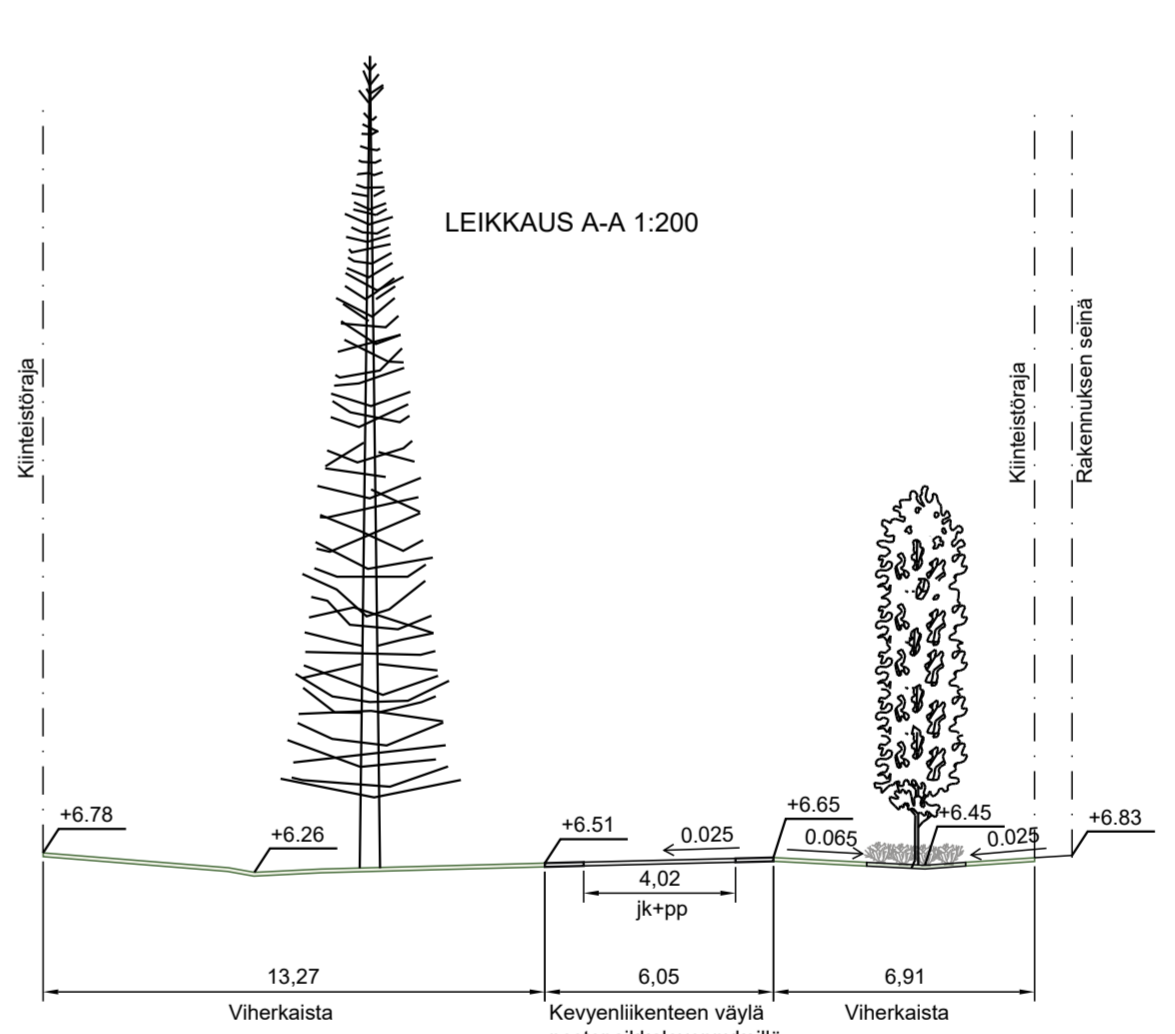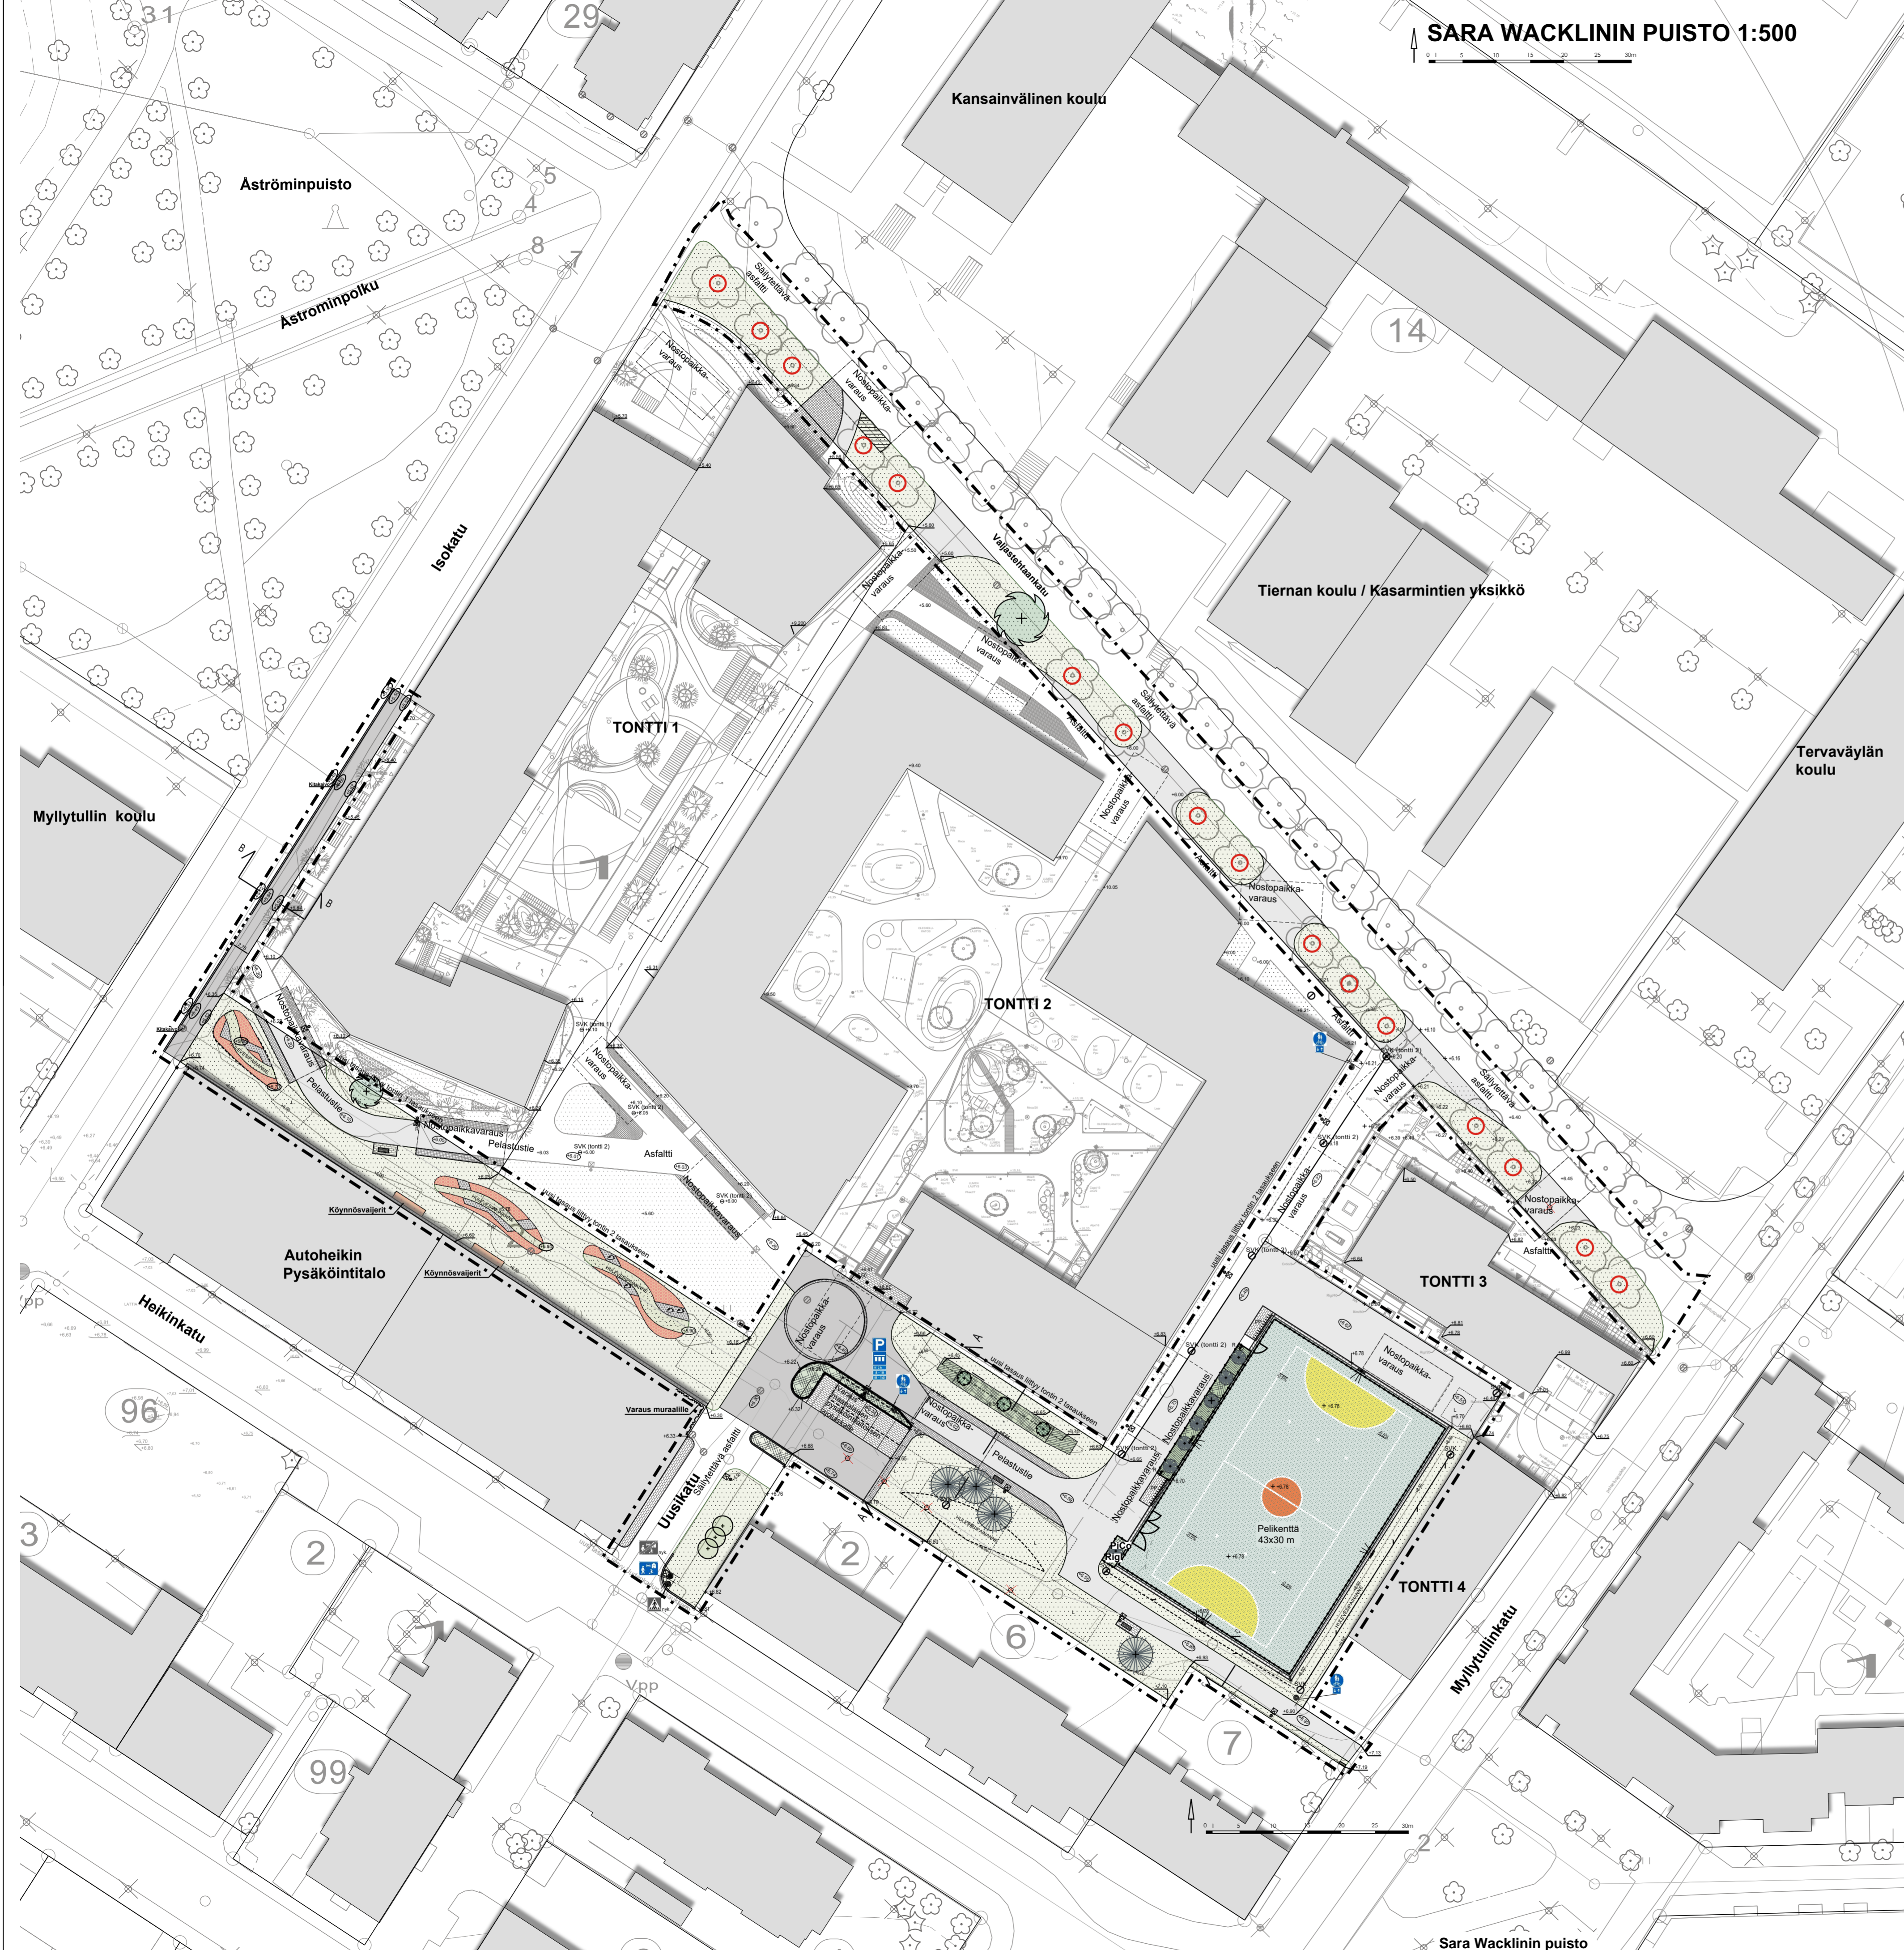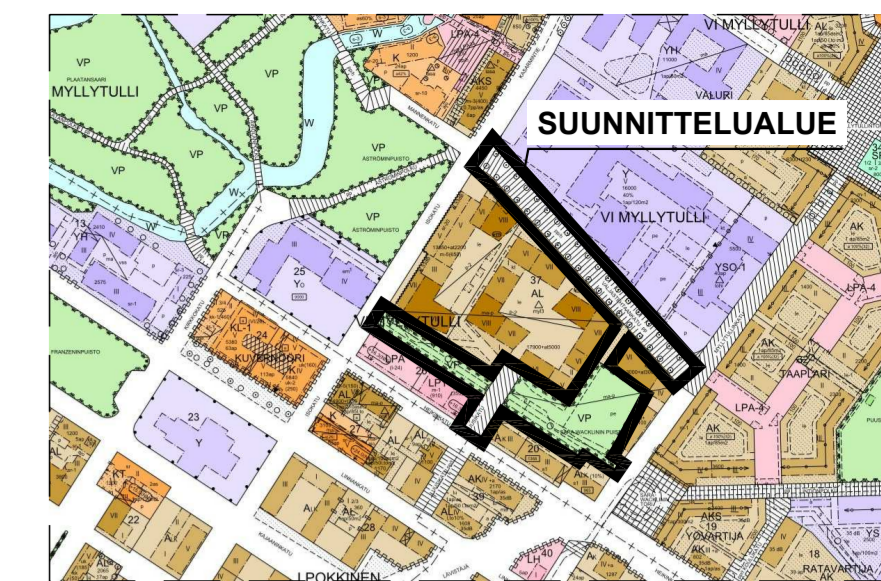

Merkki	Muutos	Pvm	Suunnittelija	Hyväksyjä
Koordinaattijärjestelmä ETRS-GK26		Korkeusjärjestelmä N2000		Mittakaava 1 : 500
Kaupunginosa MYLLYTULLI 6				
Hanketunnus LYK 2021_0008		Hanke Sara Wacklinin puiston rakentaminen		
Kohde Sara Wacklinin puisto, Valjastehtaanranta vihreäalue, muutos Isokatu jk Isokatu 1 kohdalla ja Uusikatu vihreäalue väli Heikinkatu - Sara Wacklinin puisto				
Suunnitteluvaihe		Hyväksymiskäsittely		Asiakirjatyyppi Pirustus
Alue Ympäristö, Korkeudet, Kuivatus, Valaistus ja sähkö, Poikkileikkaus, Liikenteenohjaus				
Asiasisältö				
Suunnittelija Alla Taskila		Suunnitteluttaja		
Projektipaallikko Meeri Alatalo		Pvm 31.5.2021		Piir.nro
Piir.nro (konsultti) 21002				