


















01

Ilmakuva

1:200

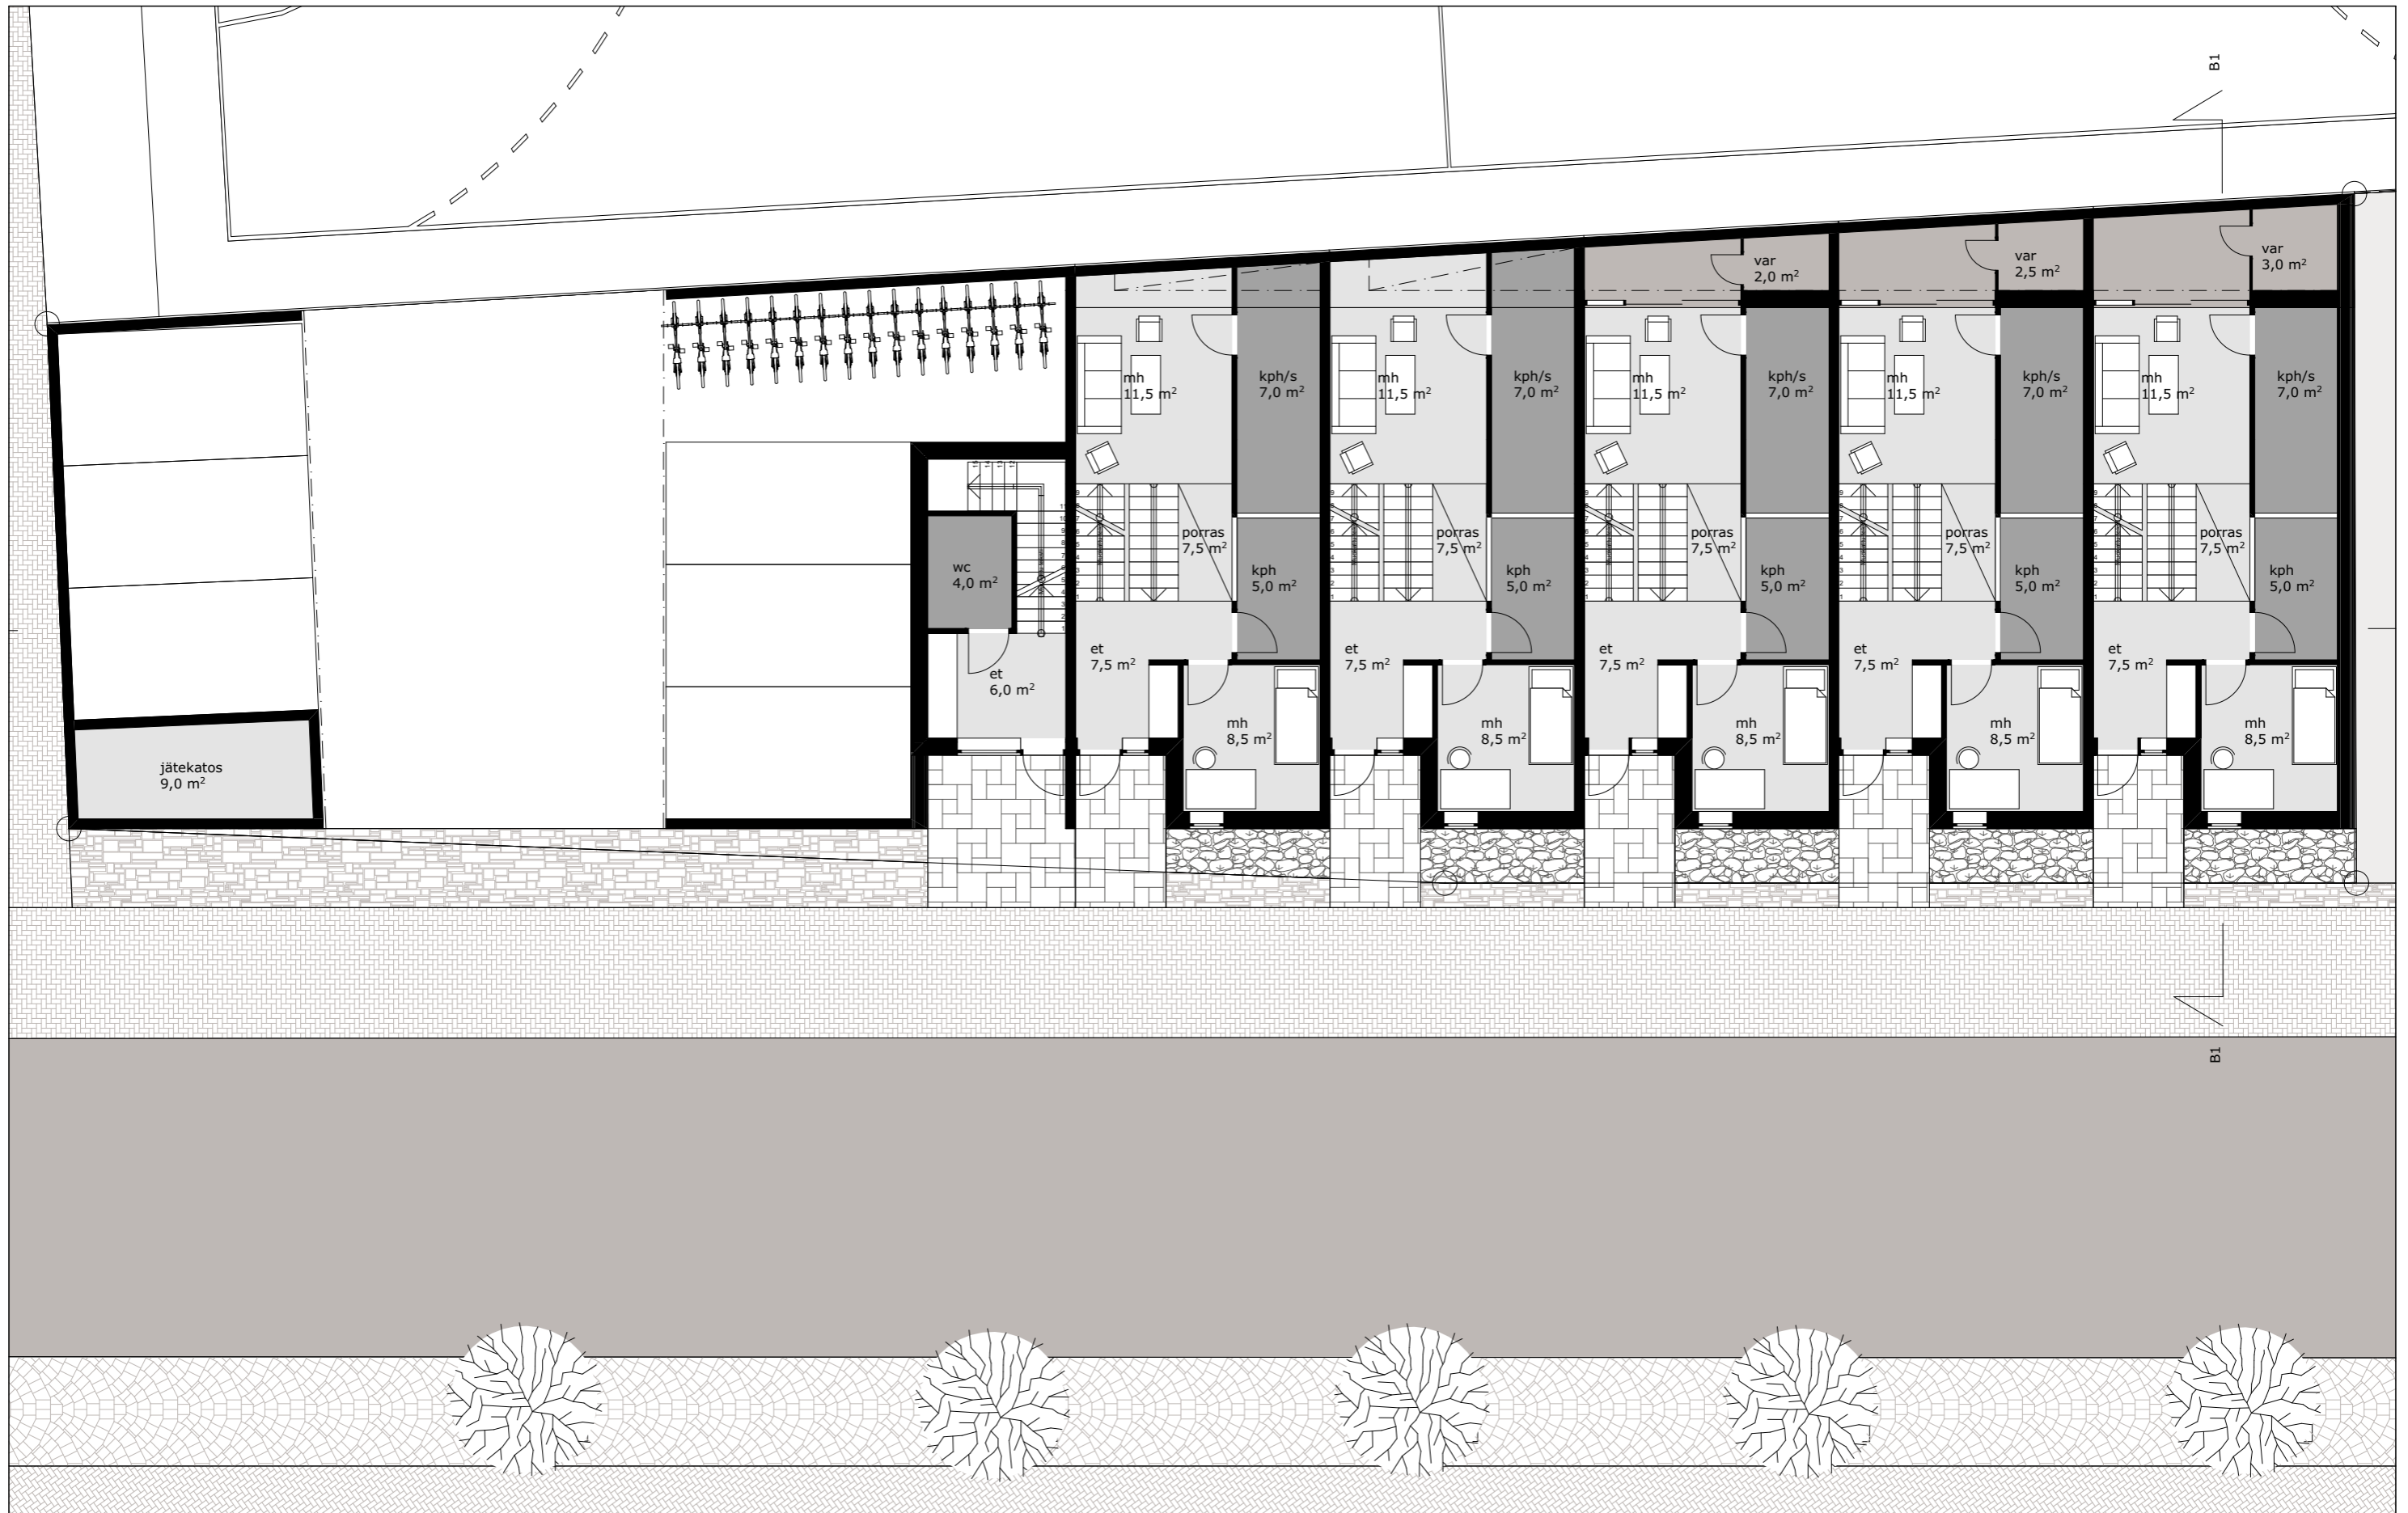







1

Julkisivu kaakkoon


1:125



1

Julkisivu luoteeseen

1:125

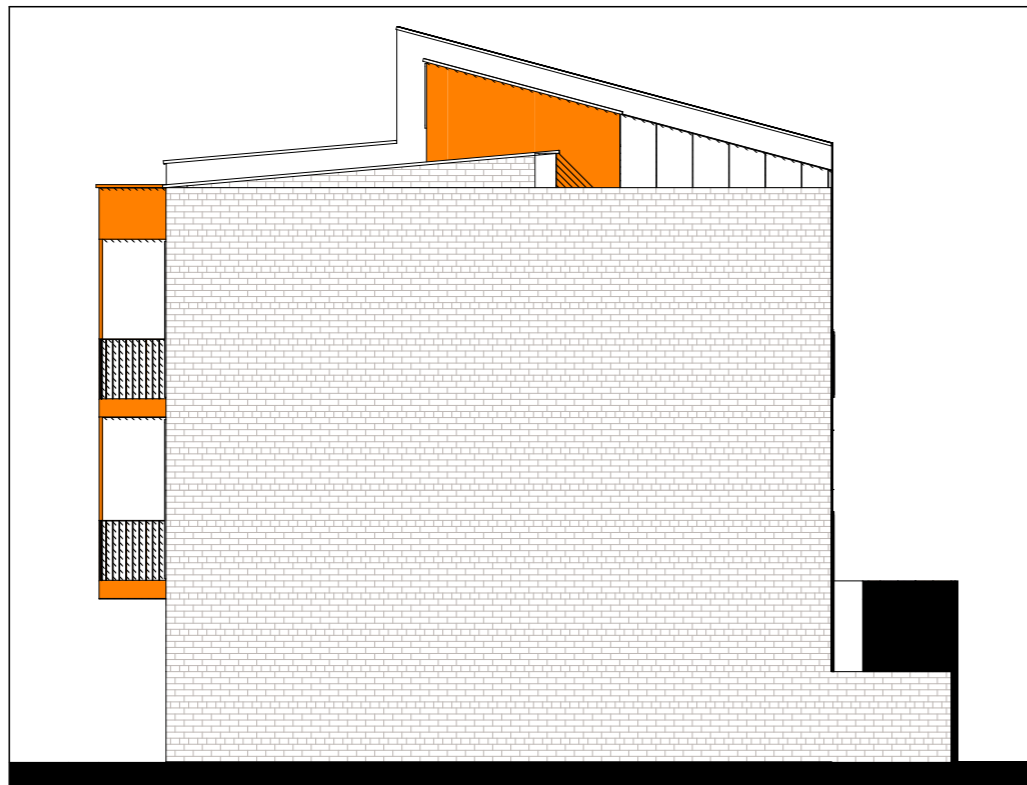

1

Julkisivu koilliseen

1:125



2

Julkisivu lounaaseen

1:125



1

Näkymä Sara Wacklinin puistosta

1:200





1

Näkymä Myllytullinkadulta

1:125



