



- ### MERKINNÄT
- Suunnittelualueen raja
 - ▨ Rakennettavaksi suunniteltu alueen osa
 - SÄILYTETTÄVÄ JA POISTETTAVAT**
 - Säilytettävä puusto
 - ▨ Säilytettävä puusto/hoidettava metsän reuna
 - ☆ Säilytettävä mitattu havu- / lehtipu (OUKA 2021)
 - ☆ Säilytettävä havu-lehtipu (Stowson inventointi)
 - ✕ Poistettava lehtipu
 - ✕ Poistettava valaisin
 - Lumilitta
 - KORKEUDET JA KUIVATUS**
 - +16.08 Nykyinen korko
 - +14.30 Suunniteltu korko
 - PINNOITTEET**
 - Asfaltti
 - Betonikivi musta
 - Betonikivi punamusta
 - Kivituhka
 - Puutaso
 - Upotettu betonireunakivi
 - Granittireunakivi, näkemä 10cm
 - Kuorikate
 - Sepelikate
 - ISTUTETTAVA KASVILLISUUS**
 - Nurmi A2
 - Pensaasistutus
 - VARUSTEET JA KALUSTEET**
 - Penkki Pensaastatuharmaa 5 kpl
 - E = esteeton malli 6 kpl
 - Parrupenkki 3,6m 2pl
 - Istuineuron
 - Penkki Escofel Twig 5 kpl
 - Viljelylaatikko 800x1200x400mm 16 kpl
 - Elogarden 7470 "Hilli", laminoitu nimmikylti
 - Oleava roskakassia
 - Pergola
 - Uusi valaisin 29 pl
 - asennuskorkeus 5m
 - aukolla valaisimin liitetty sähköpisteet (S)
 - Sähkökaappi
 - Esintymislava

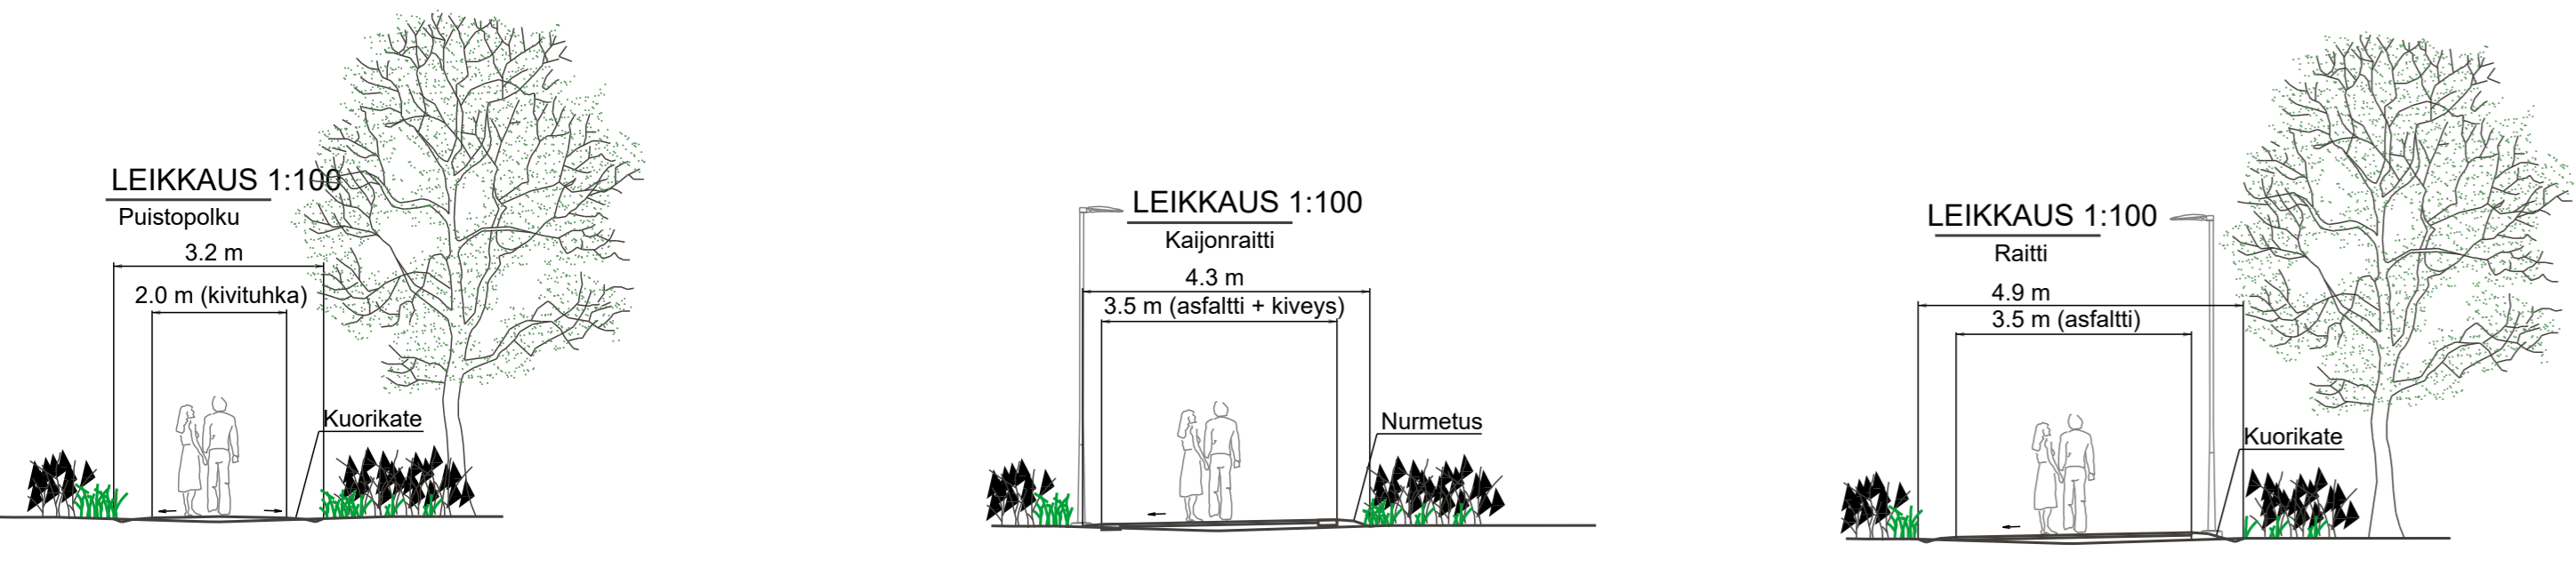

Merkki	Muutos	Pvm	Suunnittelija	Huyllykkyä
Koordinaattijärjestelmä ETRS-GK26		Korkeusjärjestelmä N2000	Mittakaava 1: 500, 1:100	
Kunta/kaupunki LINNANMAA 78. KAJONHARJU 80				
Suunnitteluvaihe Puistosuunnitelma		Asiantuntijajärjestelmä Piirustus		
Alue Ympäristö, Korkeudet, Kuivatus ja Valaistus				
Assessointi				
FCG FCG Finnish Consulting Group Oy Oskari 24, 00510 HELSINKI MARKKINAT 00001		OULU YHDESKUNTA- JA YMPÄRISTÖPALVELUT		
Suunnittelija FCG	Suunnittelija Sami Kaleva			
Projektipäällikö Erkki Sarvi	Pvm 11.01.2022	Pirre		
Piirustus (toimitus) 003	LYK 2021_0032-003			

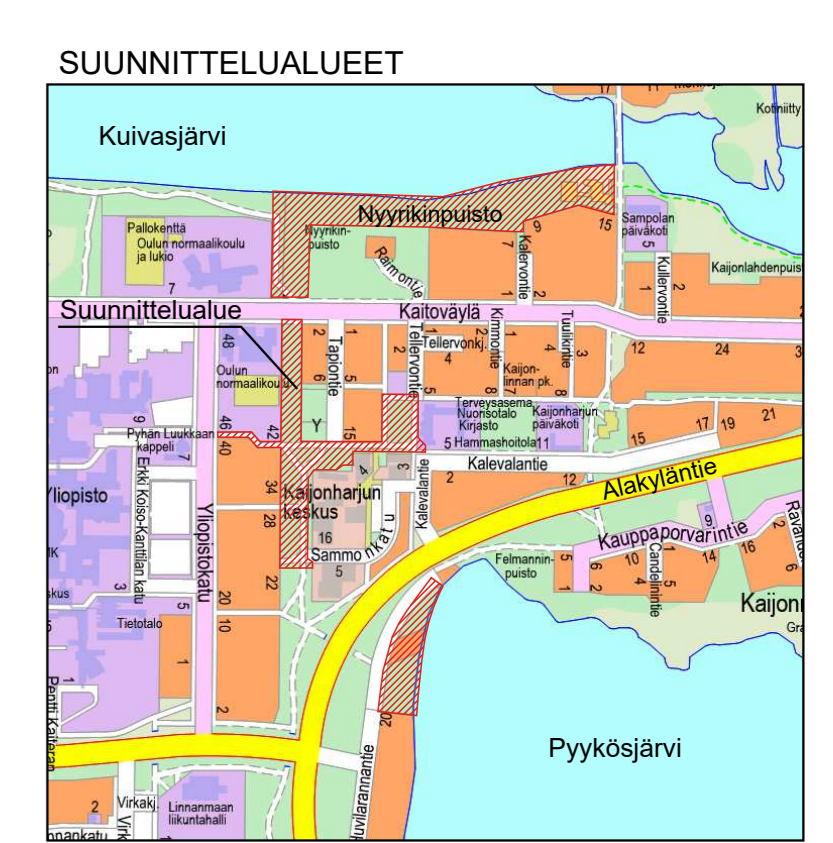