



**Raitotien toimenpideselvitys  
Raitotien/Alatalontien liittymä  
kanavointivaihtoehto  
14.2.2008**



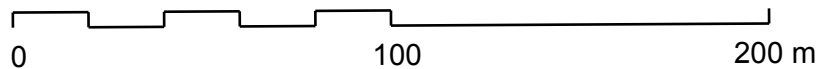

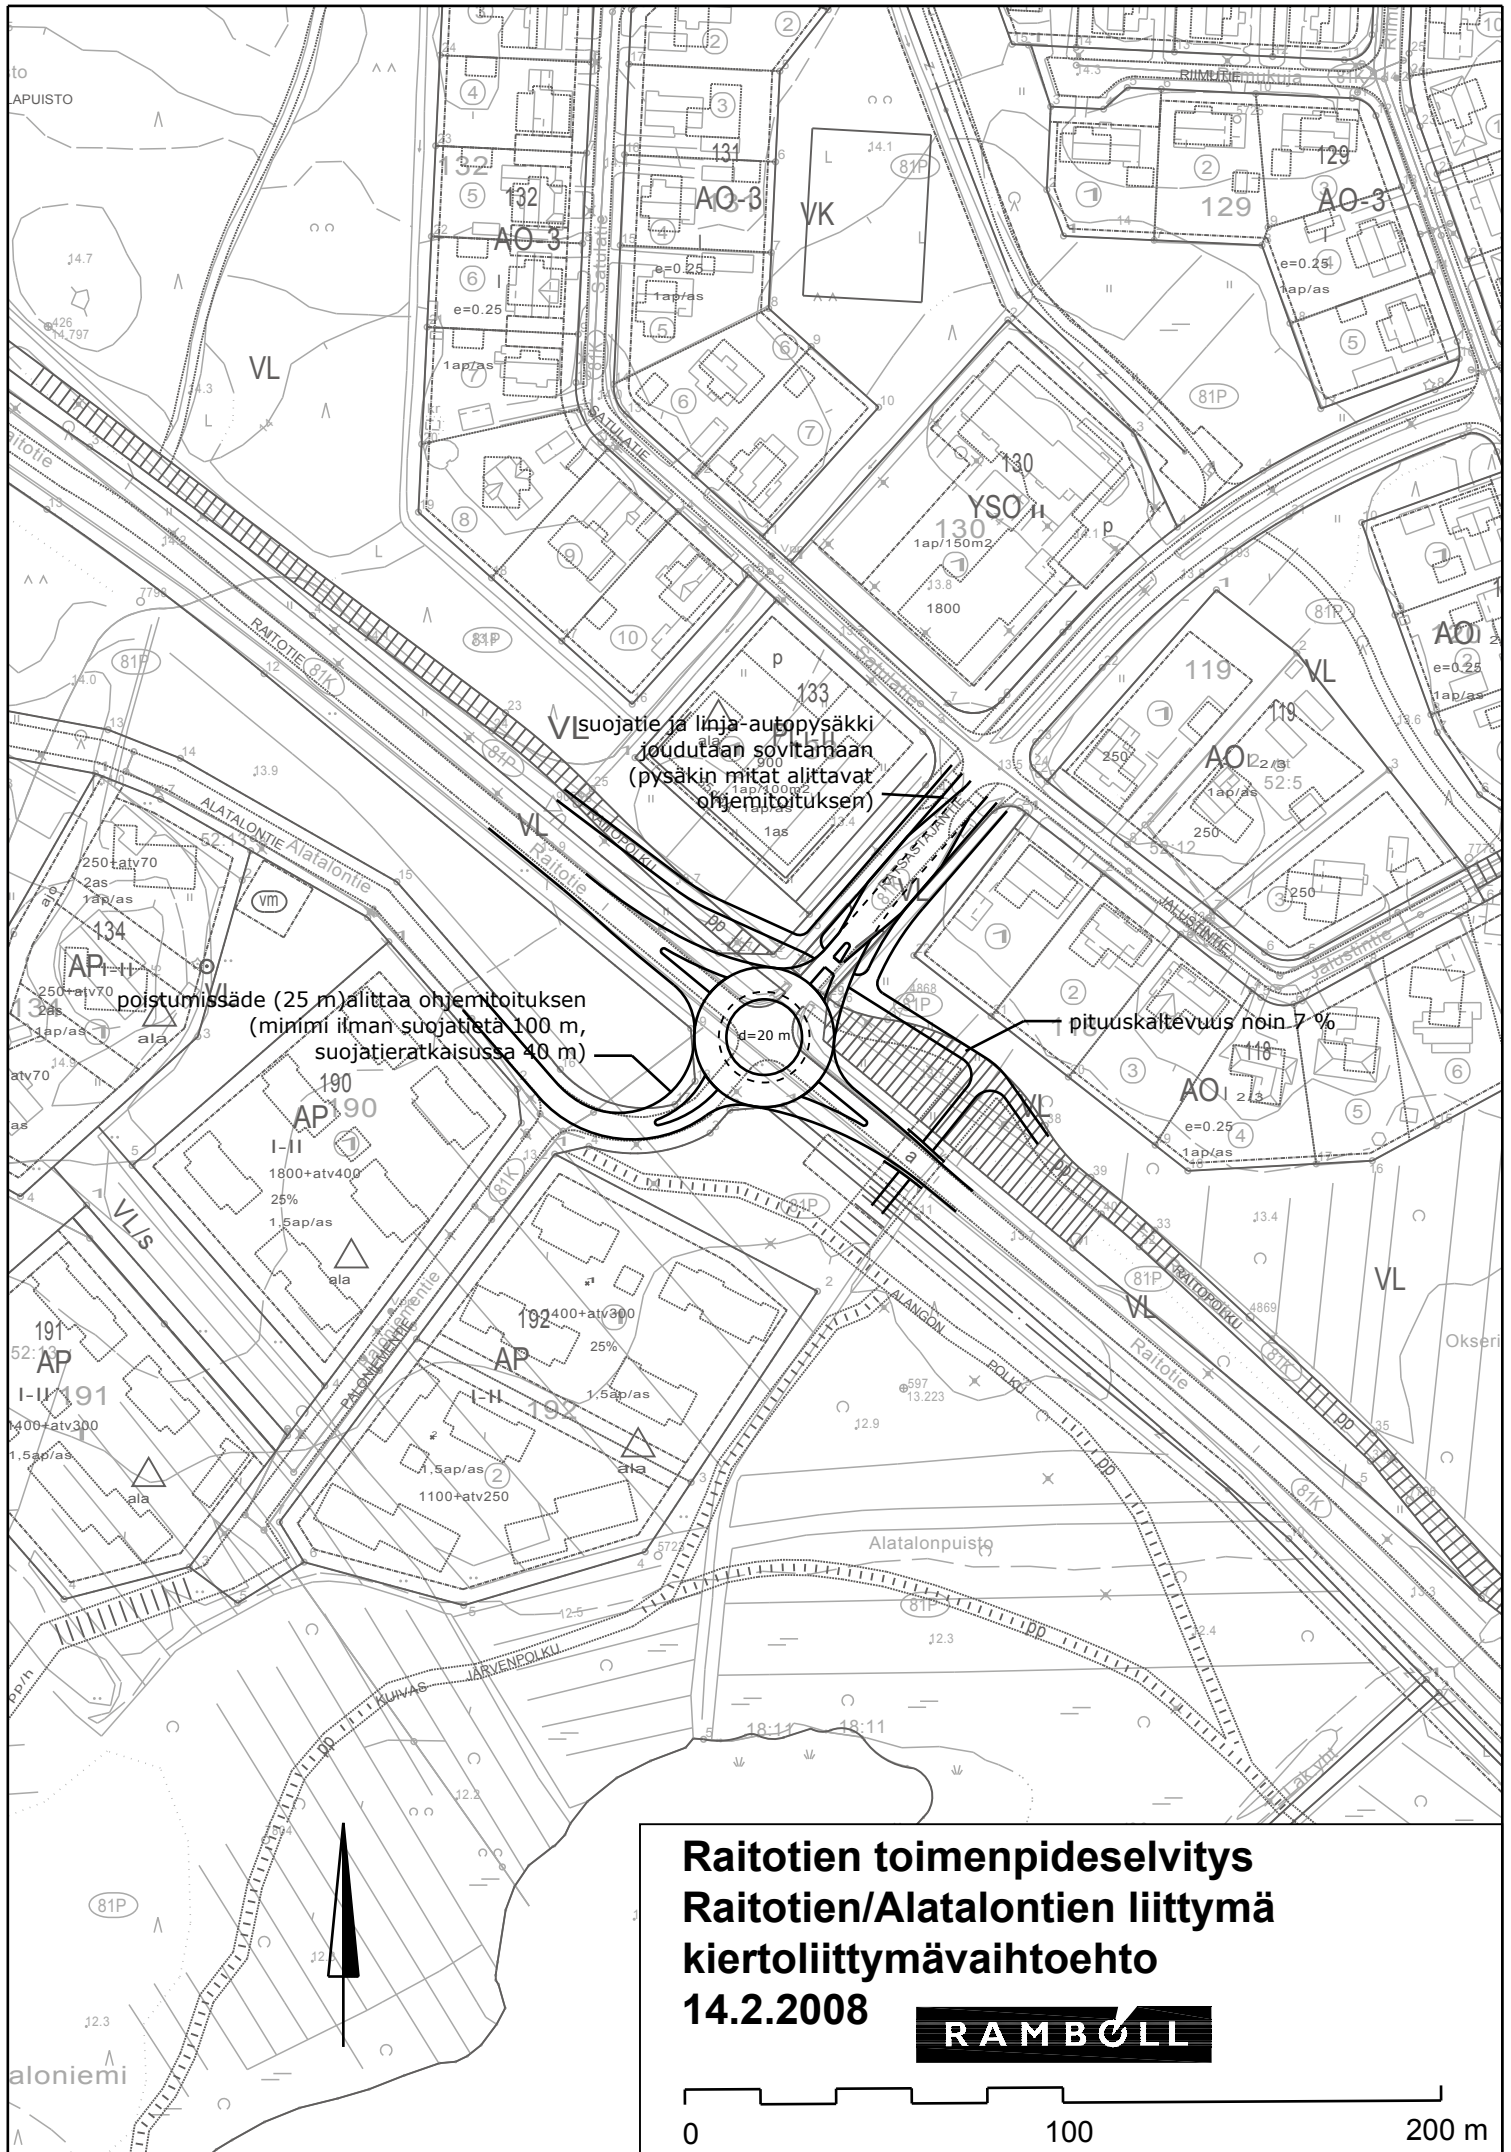

**Raitotien toimenpideselvitys  
Raitotien/Alatalontien liittymä  
kiertoliittymävaihtoehto  
14.2.2008**

