



Raitotien toimenpideselvitys
Raitotien/Kalikkatien liittymä,
kanavointivaihtoehto
14.2.2008



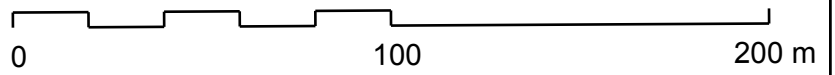

**Raitotien toimenpideselvitys
Raitotien/Kalikkatien liittymä,
kiertoliittymävaihtoehto
14.2.2008**

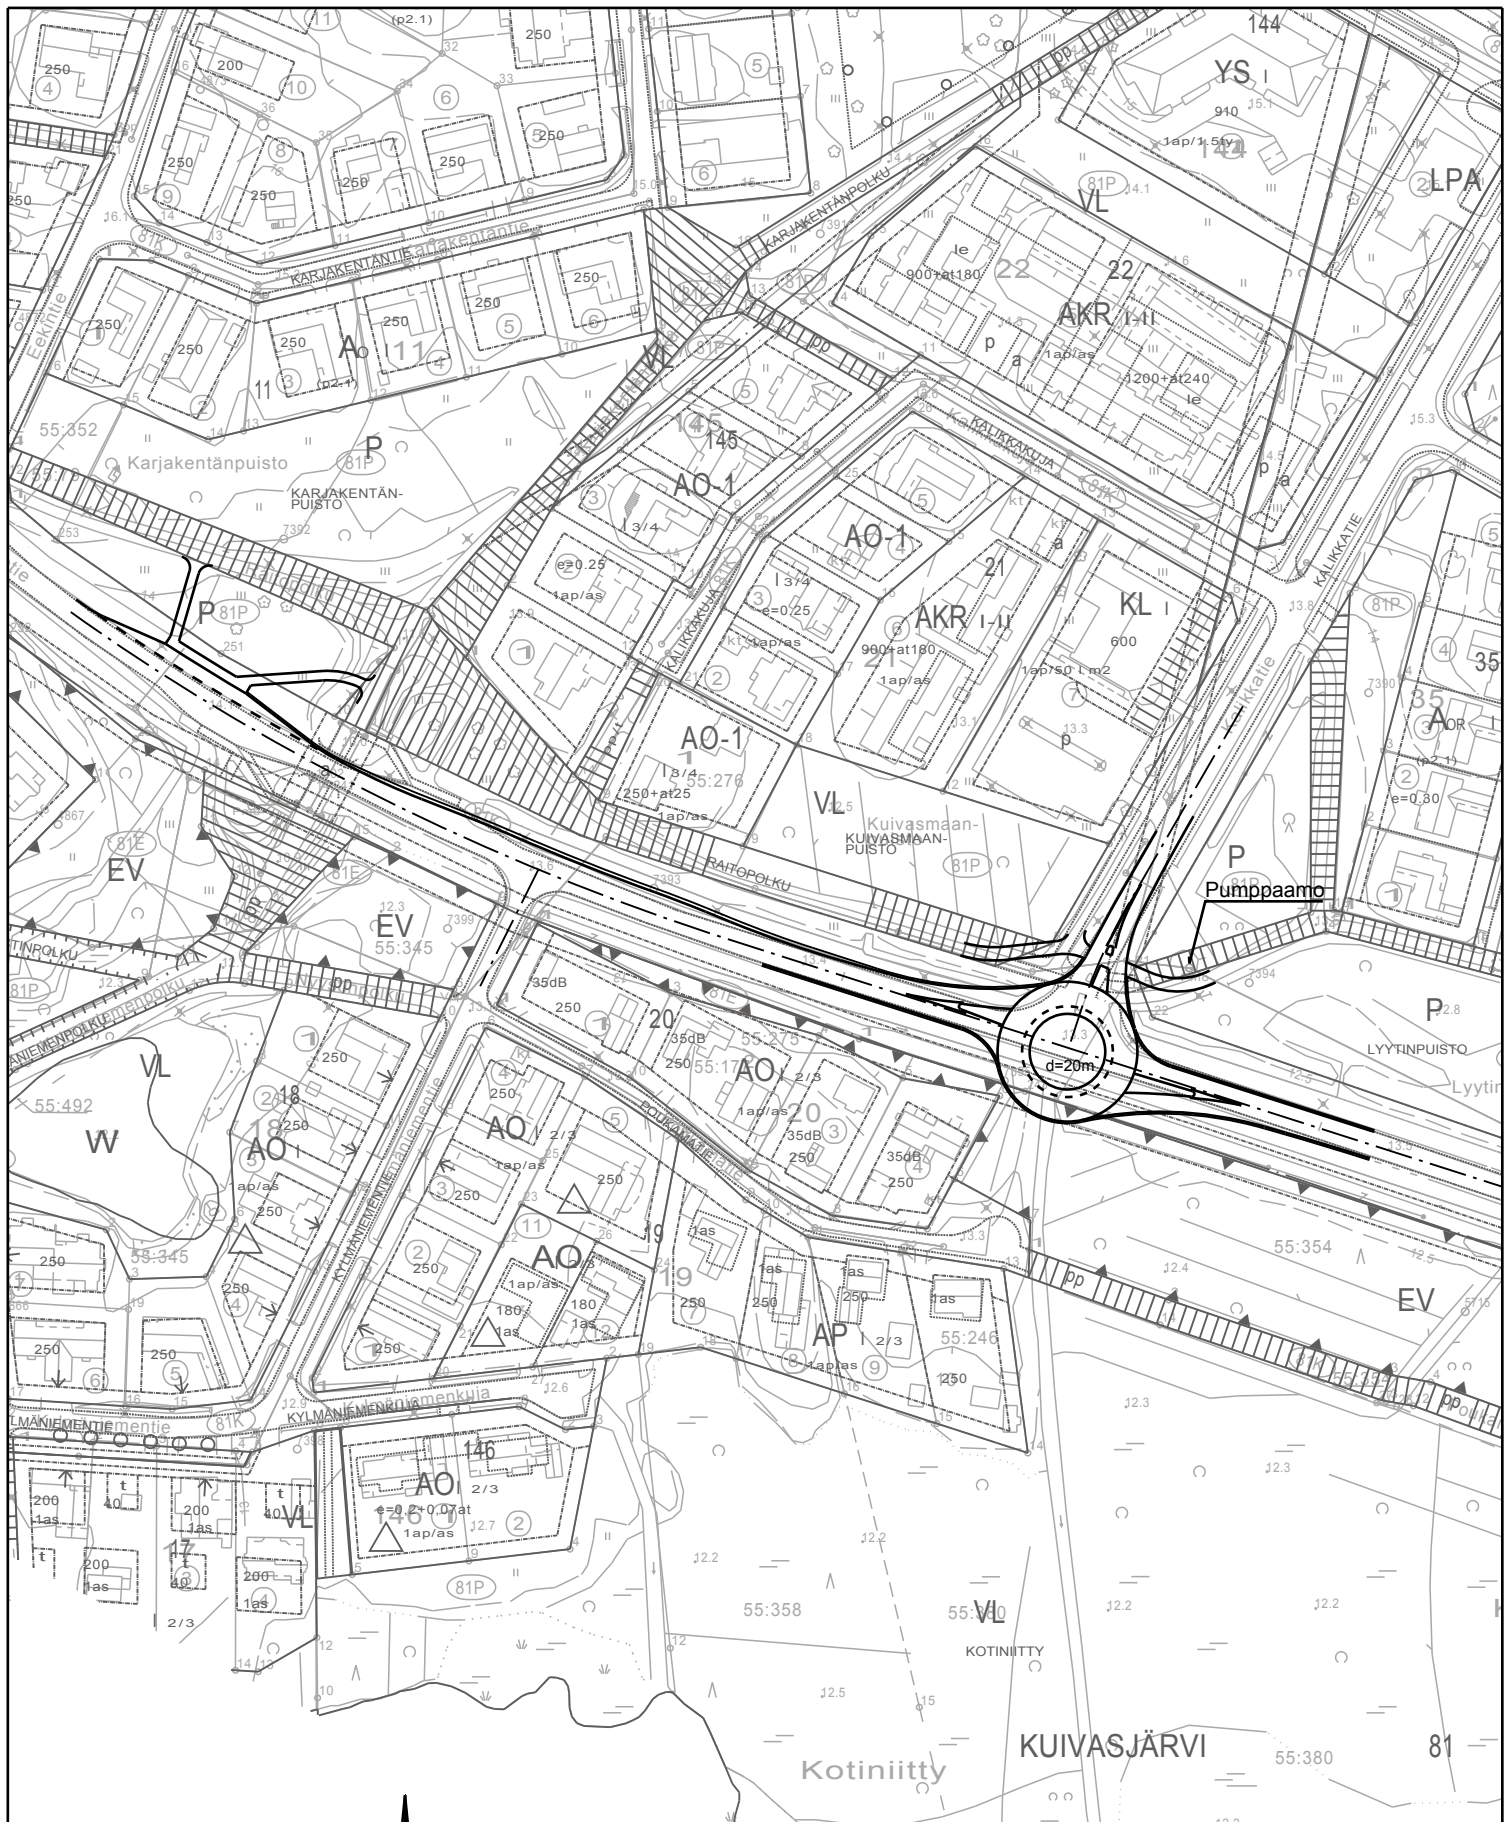