


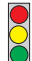


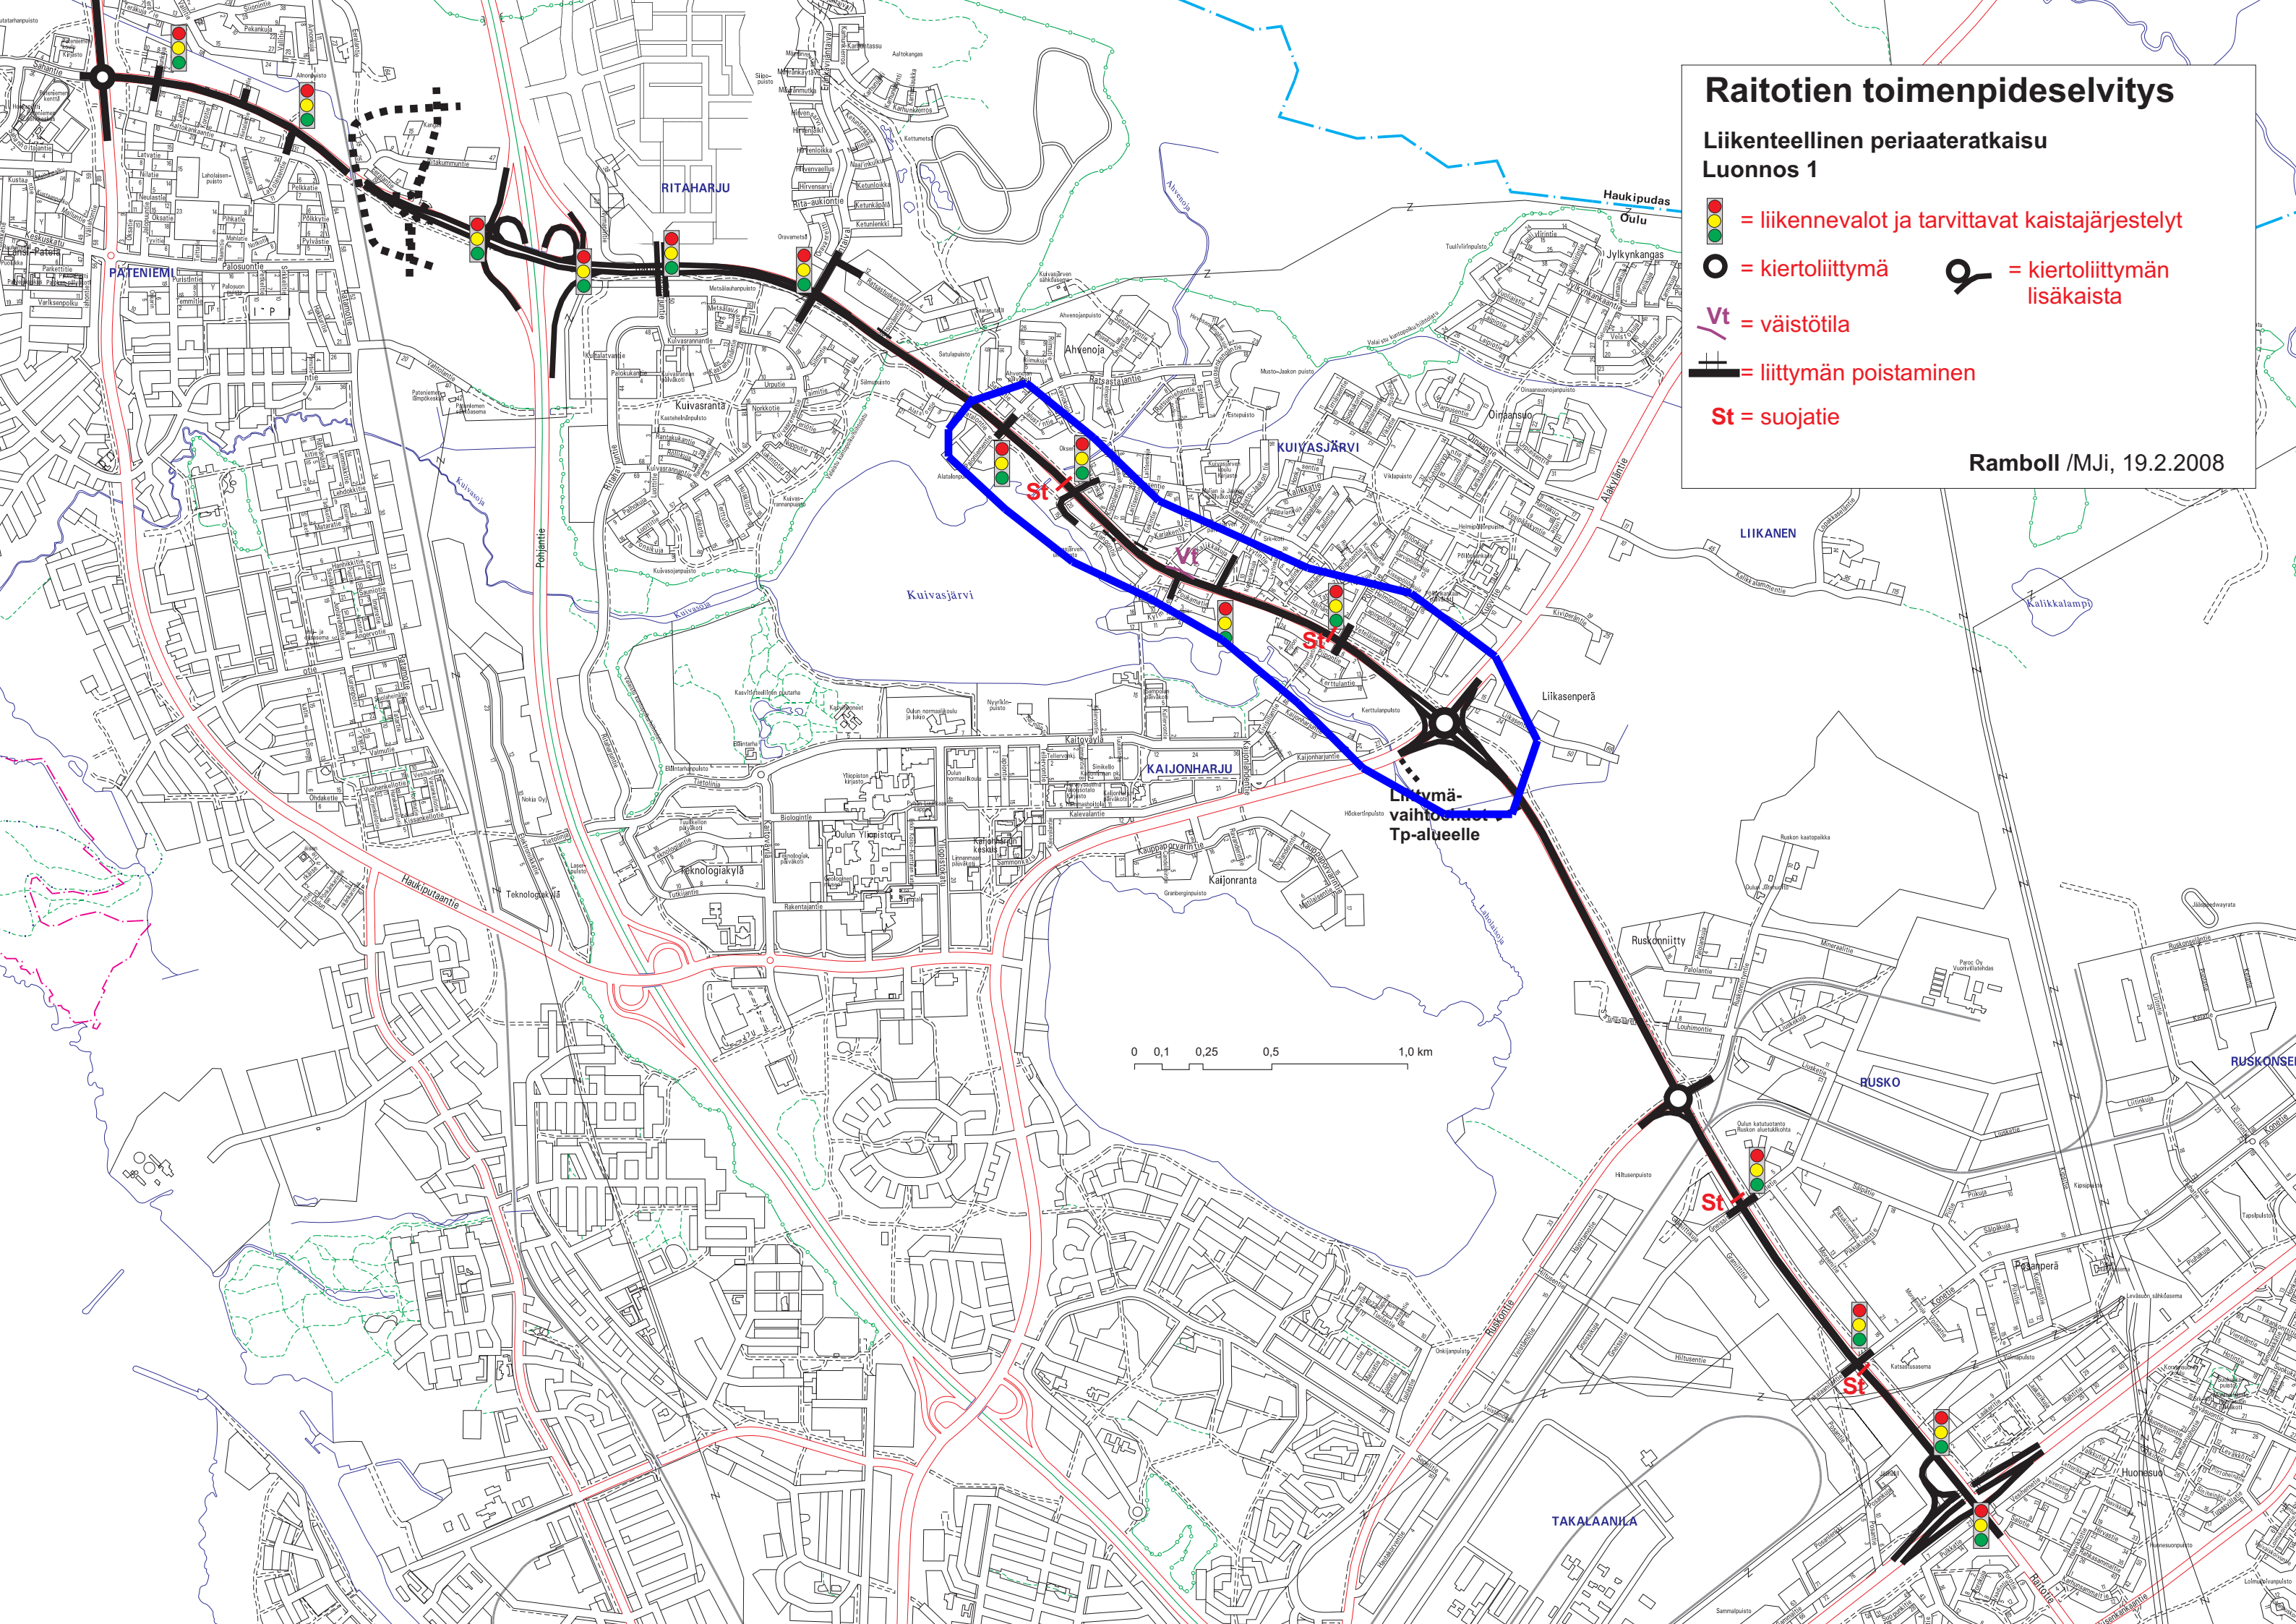


# Raitotien toimenpideselvitys

Liikenteellinen periaateratkaisu  
Luonnos 1

-  = liikennevalot ja tarvittavat kaistajärjestelyt
-  = kiertoliittymä
-  = kiertoliittymän lisäkaista
-  = väistötila
-  = liittymän poistaminen
-  = suojatie

Ramboll /MJI, 19.2.2008



0 0.1 0.25 0.5 1.0 km

Liikymä-  
vaihto-  
Tp-alueelle

RITAHARJU

Kuivasjärvi

KUIVASJÄRVI

KAIJONHARJU



RUSKO

TAKALAAJILA



# Raitotien toimenpideselvitys

## Liikenteellinen periaateratkaisu Luonnos 2

-  = liikennevalot ja tarvittavat kaistajärjestelyt
-  = kiertoliittymä       = kiertoliittymän lisäkaista
-  = väistötila
-  = liittymän poistaminen
- St** = suojatie

Ramboll /MJI, 19.2.2008

