


Raitotien toimenpideselvitys

Liikenteellinen periaateratkaisu
Ehdotus 4.6.2008

-  = liikennevalot ja tarvittavat kaistajärjestelyt
-  = kiertoliittymä
-  = väistötila
-  = liittymän poistaminen
-  = kiertoliittymän lisäkaista
- TU** = turbokiertoliittymä
- St** = suojatie


Ramboll Finland Oy

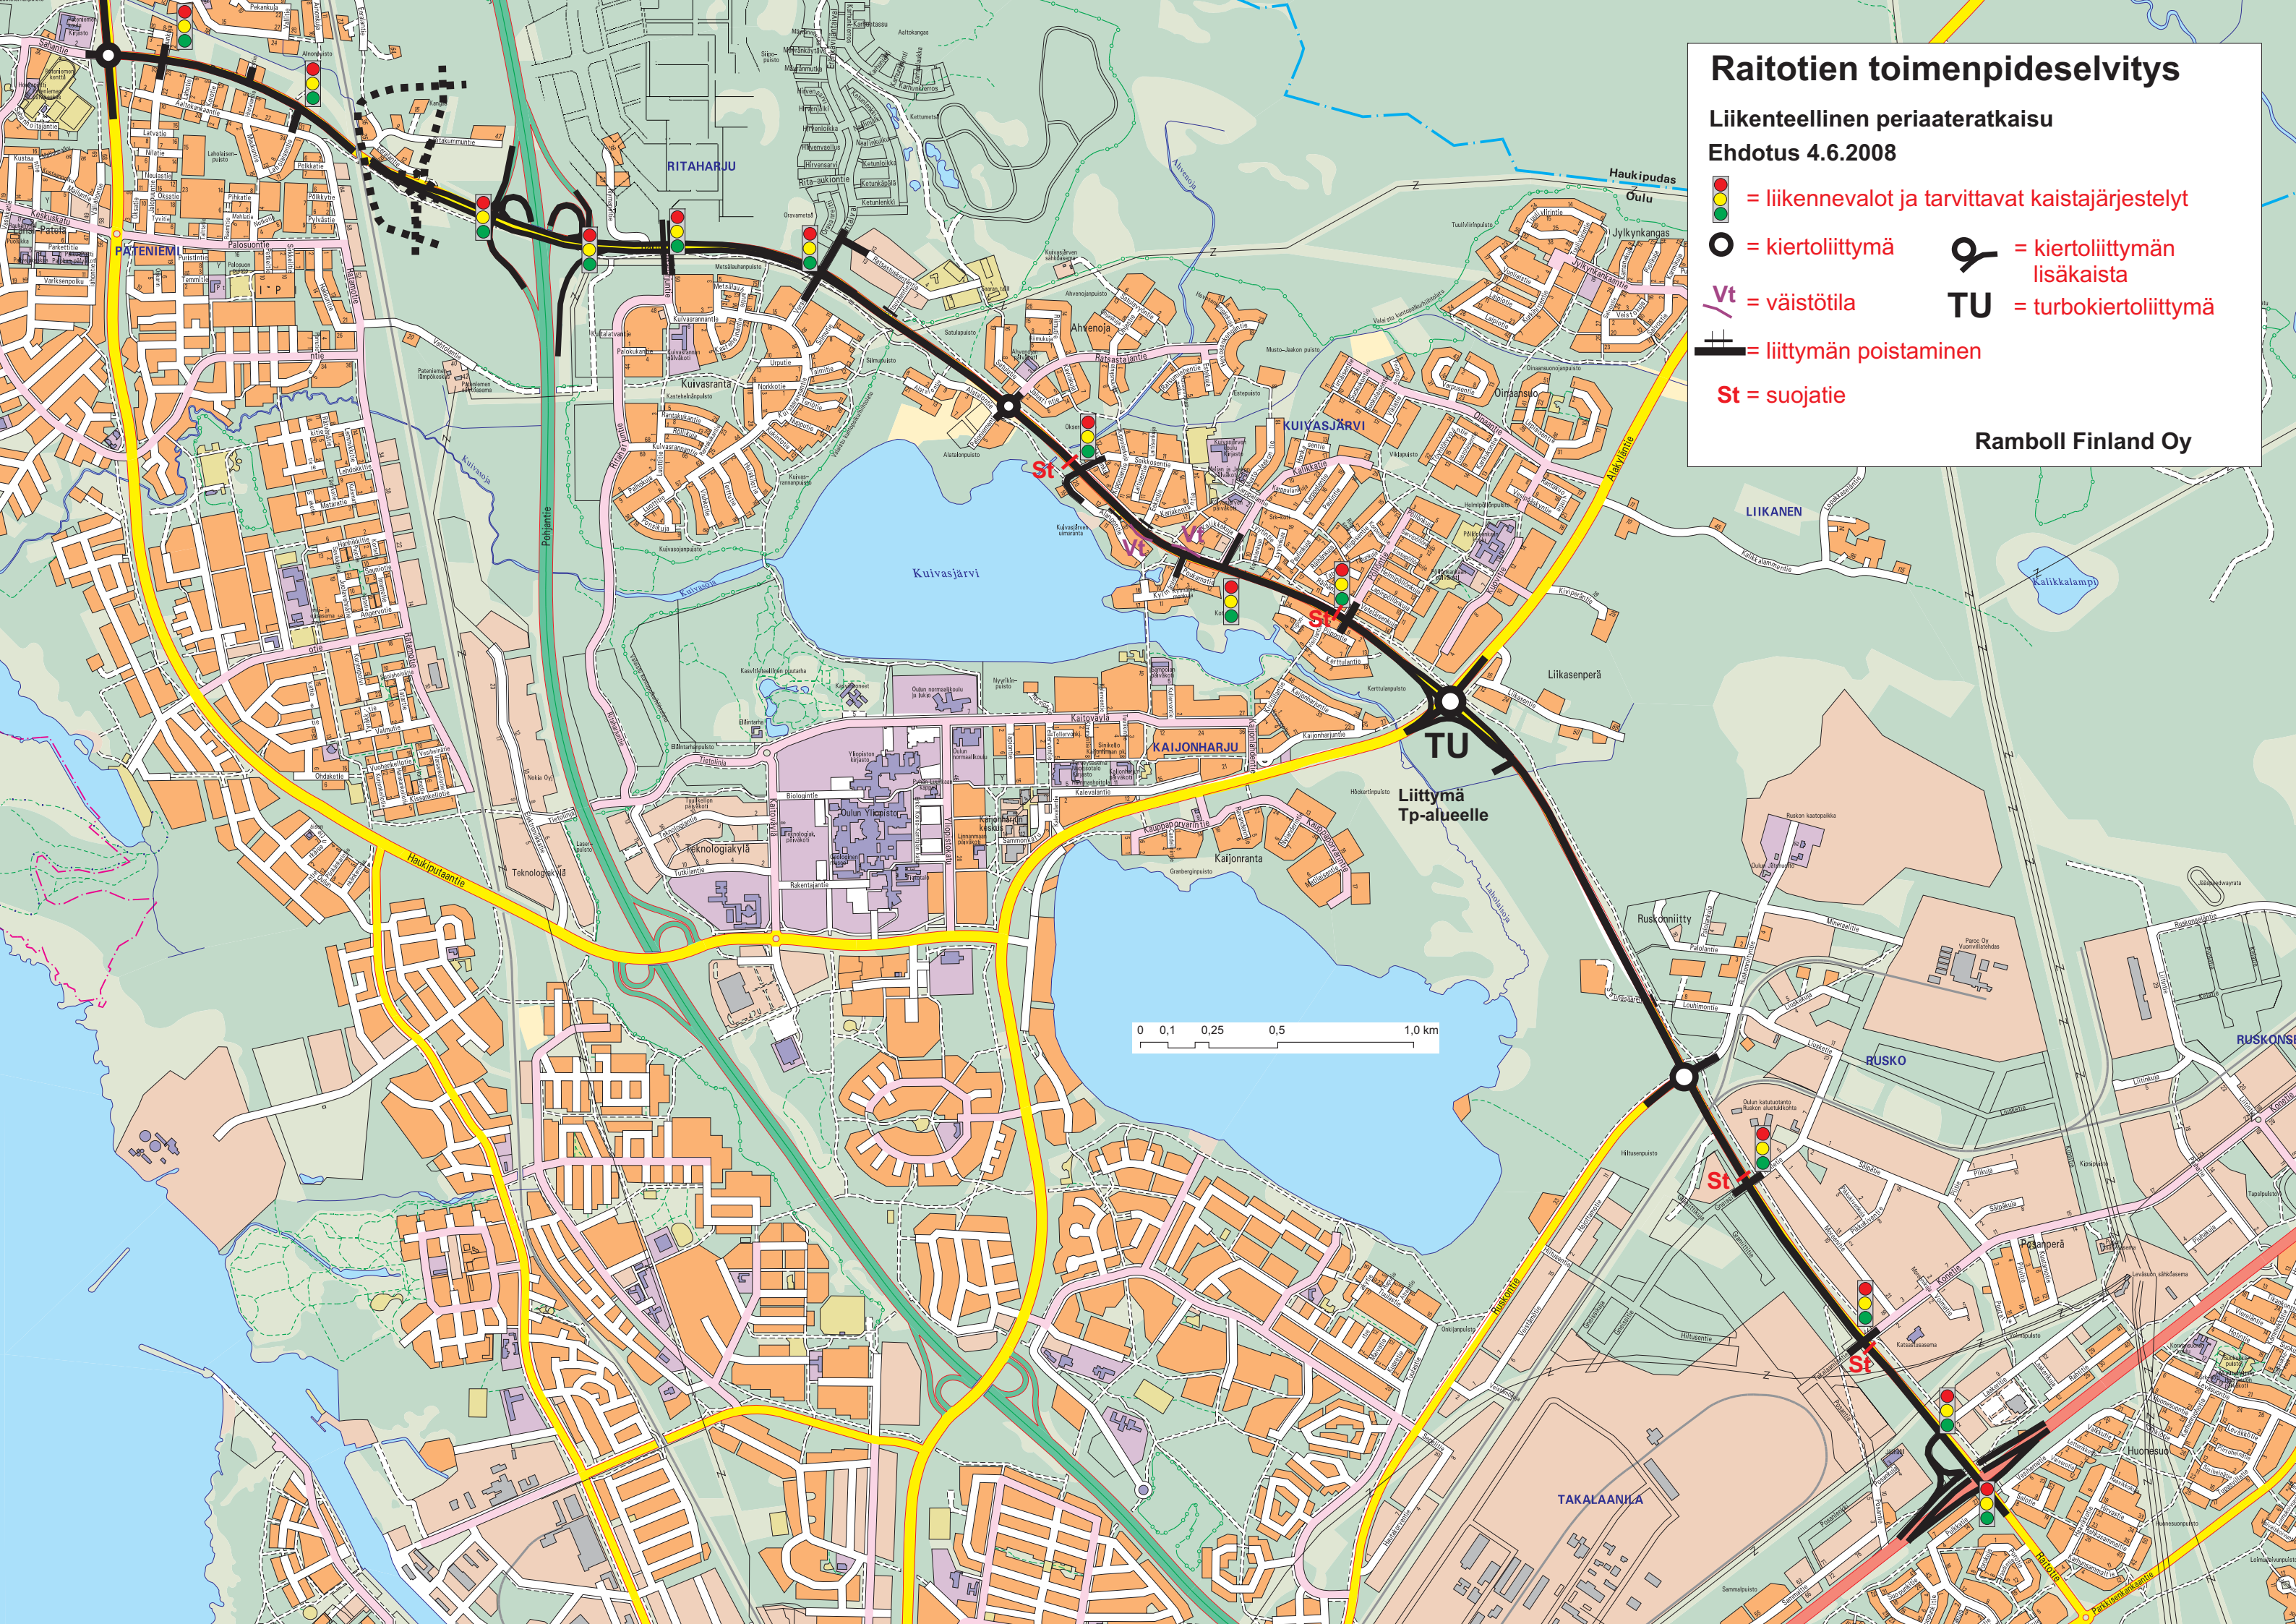

Raitotien toimenpideselvitys

KEVYEN LIIKENTEEN VERKKO JA PYSÄKIT

-  nykyiset väylät ja sillat
 -  nykyinen ulkoilureitti tai latu
 -  asemakaavoissa merkityt, vielä rakentamattomat väylät ja sillat
 -  esitys uudeksi väyläksi tai sillaksi
 -  esitys uudeksi ulkoilureitiksi (perustuu Oulun yleiskaavaan)
 -  suojatie liikennevalo-ohjattu
 -  nykyinen / uusi pysäkki (oletuksena, että Raitotiellä voi olla linja osalla matkaa tai koko matkalla)
- 4.6.2008 Ramboll

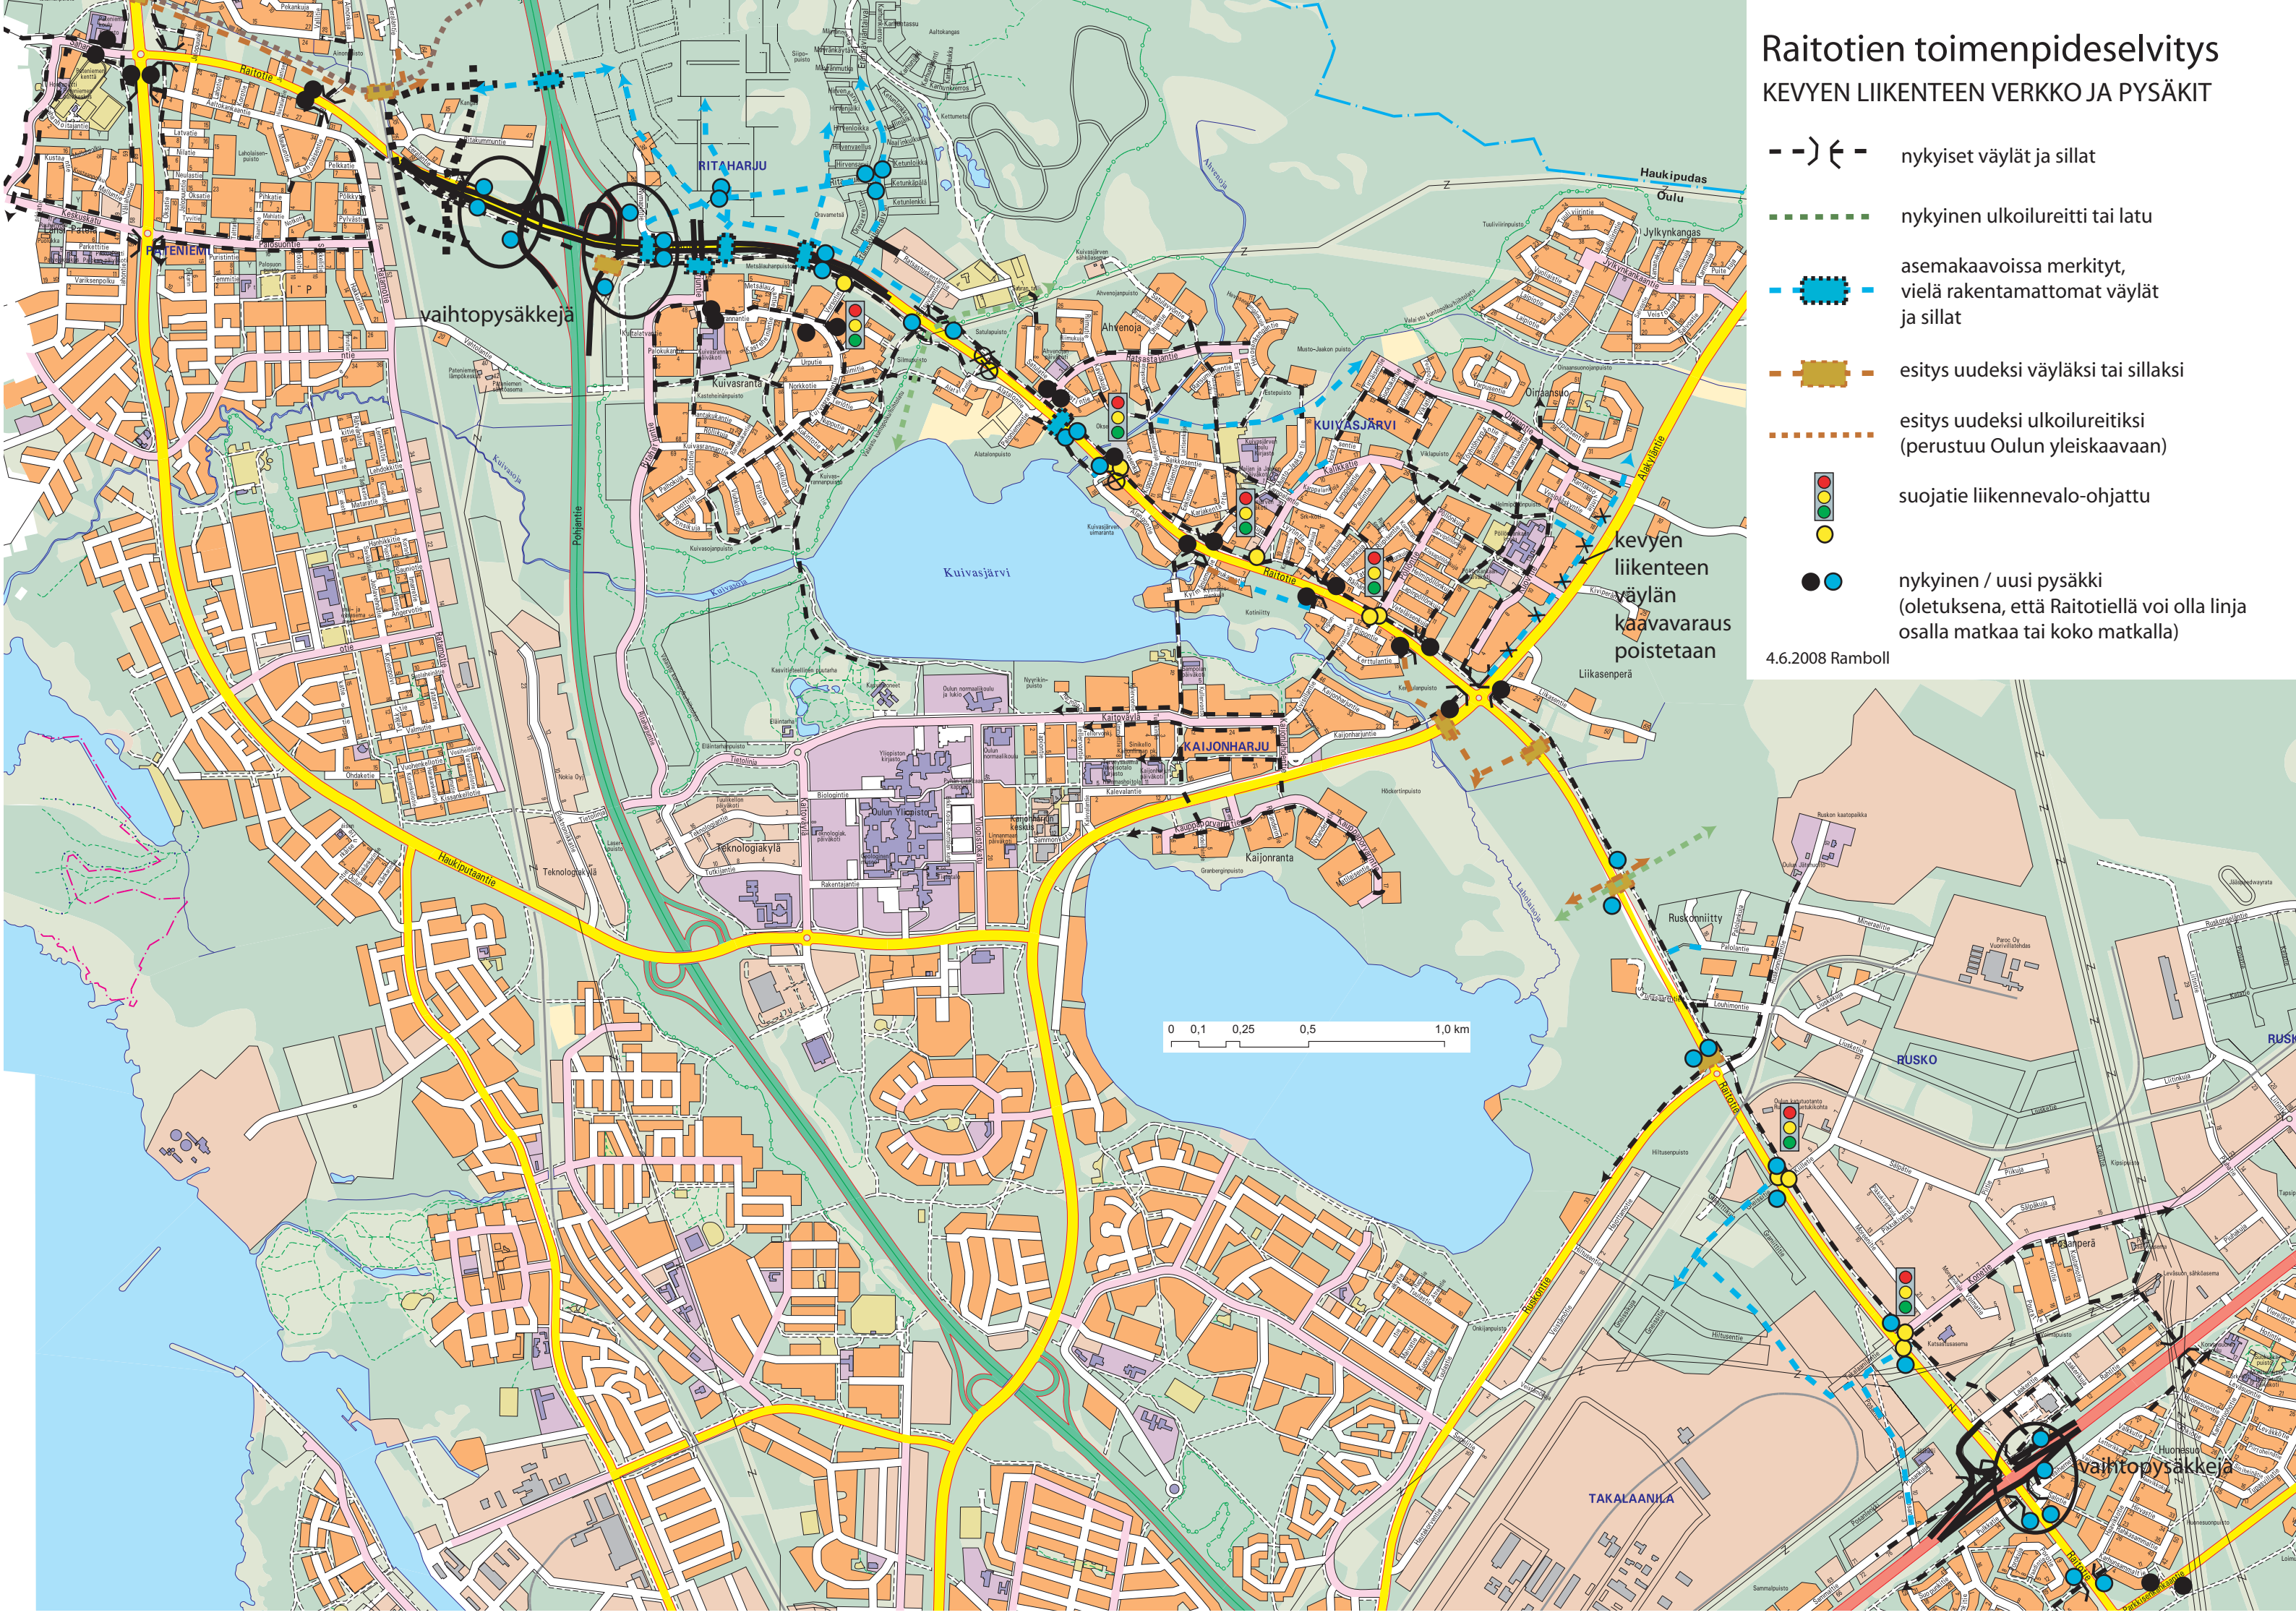

vaihtopysäkkejä

kevyen liikenteen väylän kaavavarauksen poistetaan

vaihtopysäkkejä