



Raitotien toimenpideselvitys
Raitotien/Pöllöntien/Piipontien liittymä,
nykyinen kanavointi
14.2.2008



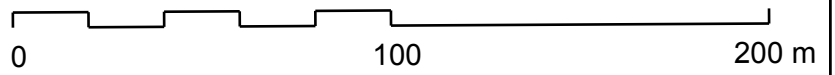

Raitotien toimenpideselvitys
Raitotien/Pöllöntien/Piipontien liittymä,
kiertoliittymävaihtoehto
14.2.2008

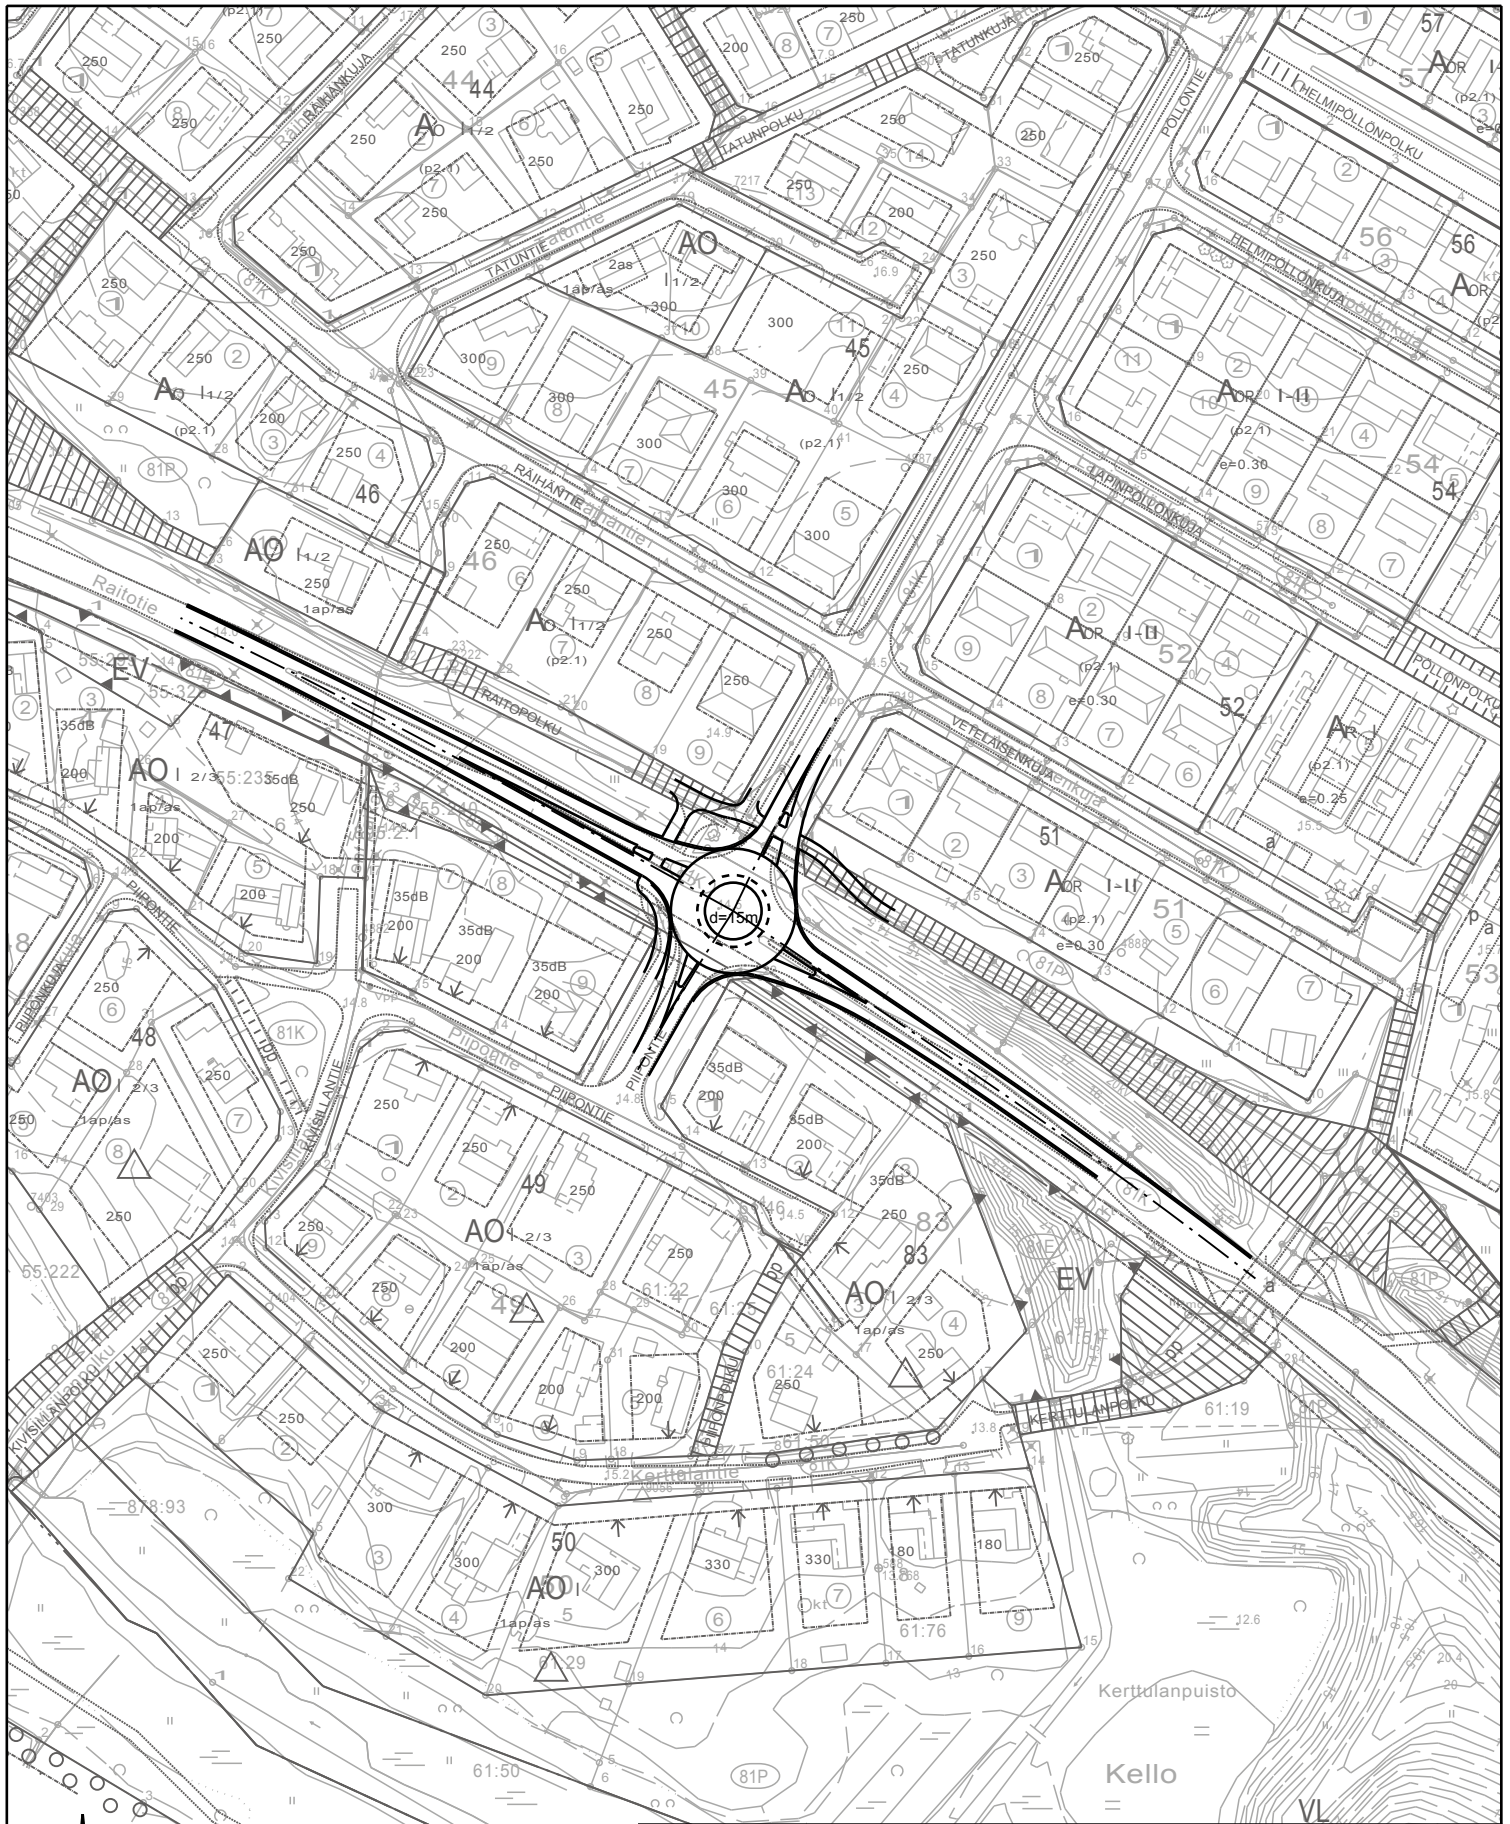