

- Meluvalli MELUVALLI JA VALLIN HARJA
- Meluseinä MELUSEINÄ H=2,3m
- Melukaide MELUKAIDE H=1,1m




00537

Sillan levitys

RAITOTIEN TOIMENPIDESELVITYS


Kartta 1/5 1:2000
30.5.2008/Ramboll






-  Meluvalli
-  MELUSEINÄ H=2,3m
-  MELUKAIDE H=1,1m

RAITOTIEN TOIMENPIDESELVITYS

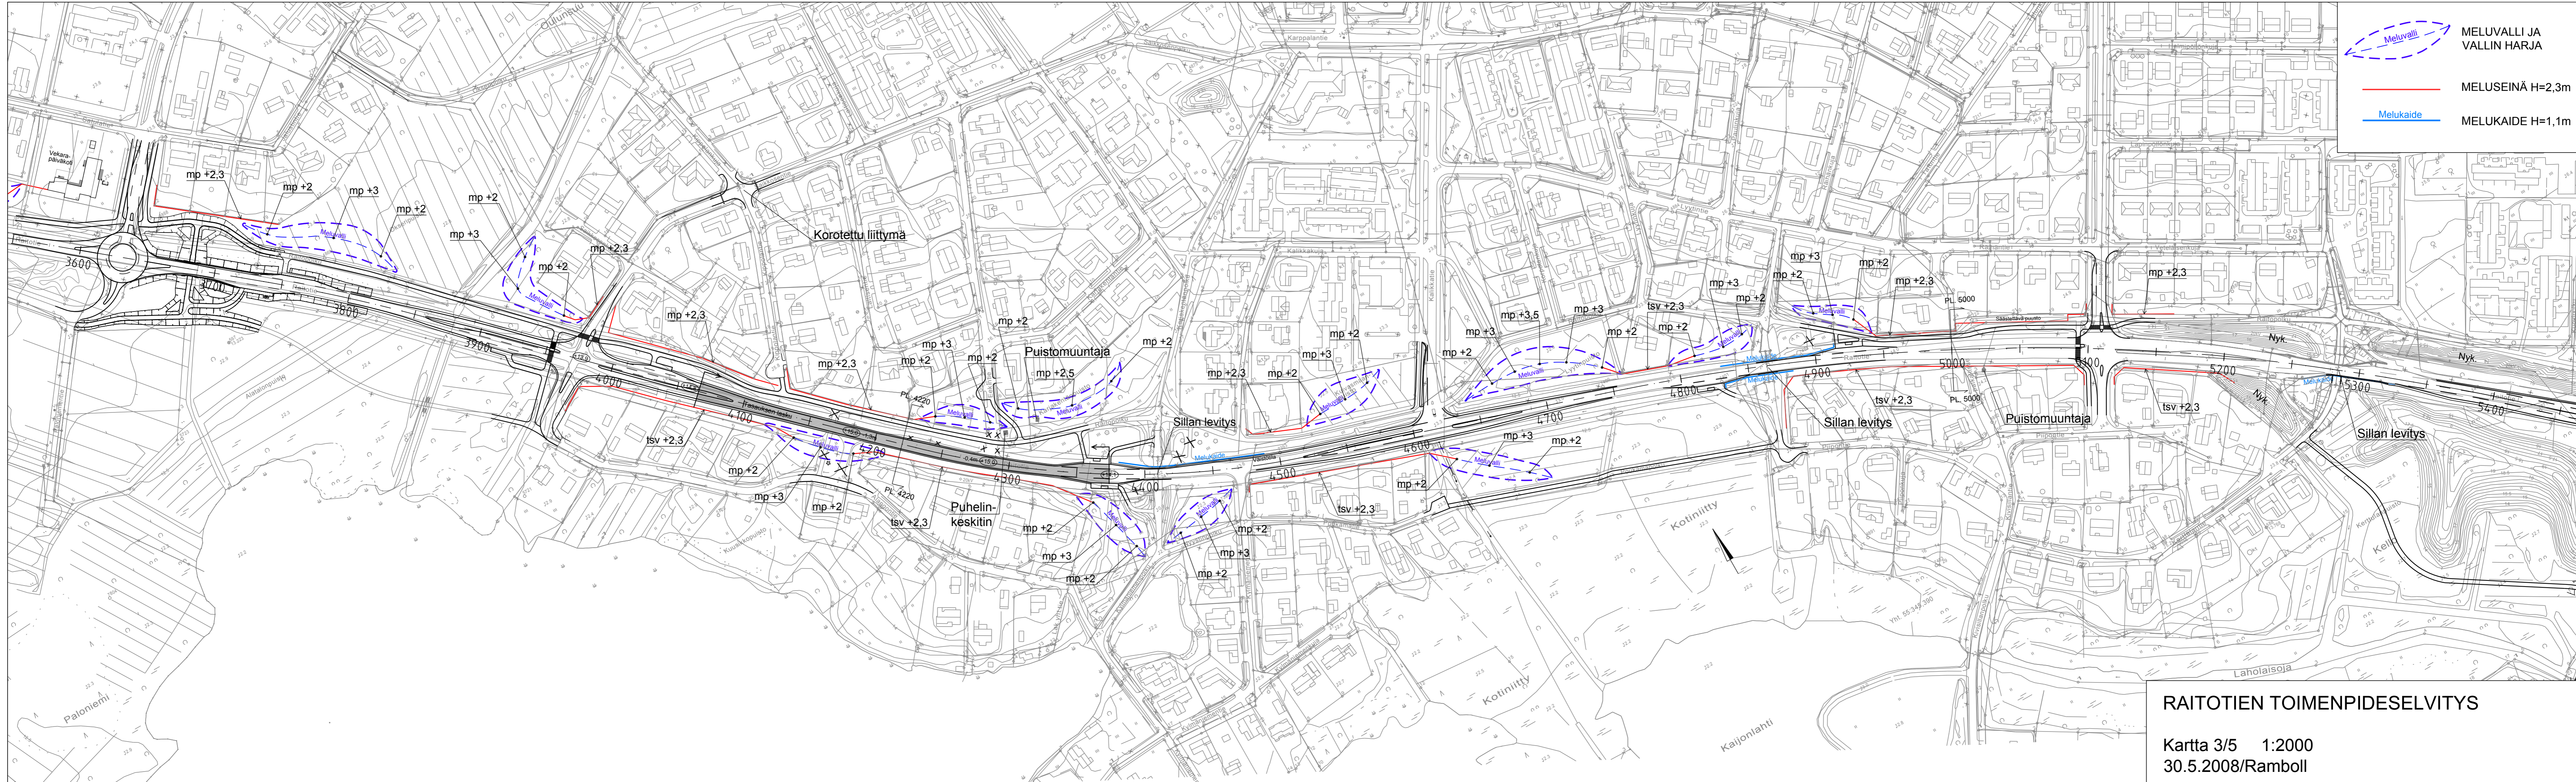
Kartta 2/5 1:2000
30.5.2008/Ramboll






-  Meluvalli
-  MELUSEINÄ H=2,3m
-  Melukaide
- MELUKAIDE H=1,1m


RAITOTIEN TOIMENPIDESELVITYS

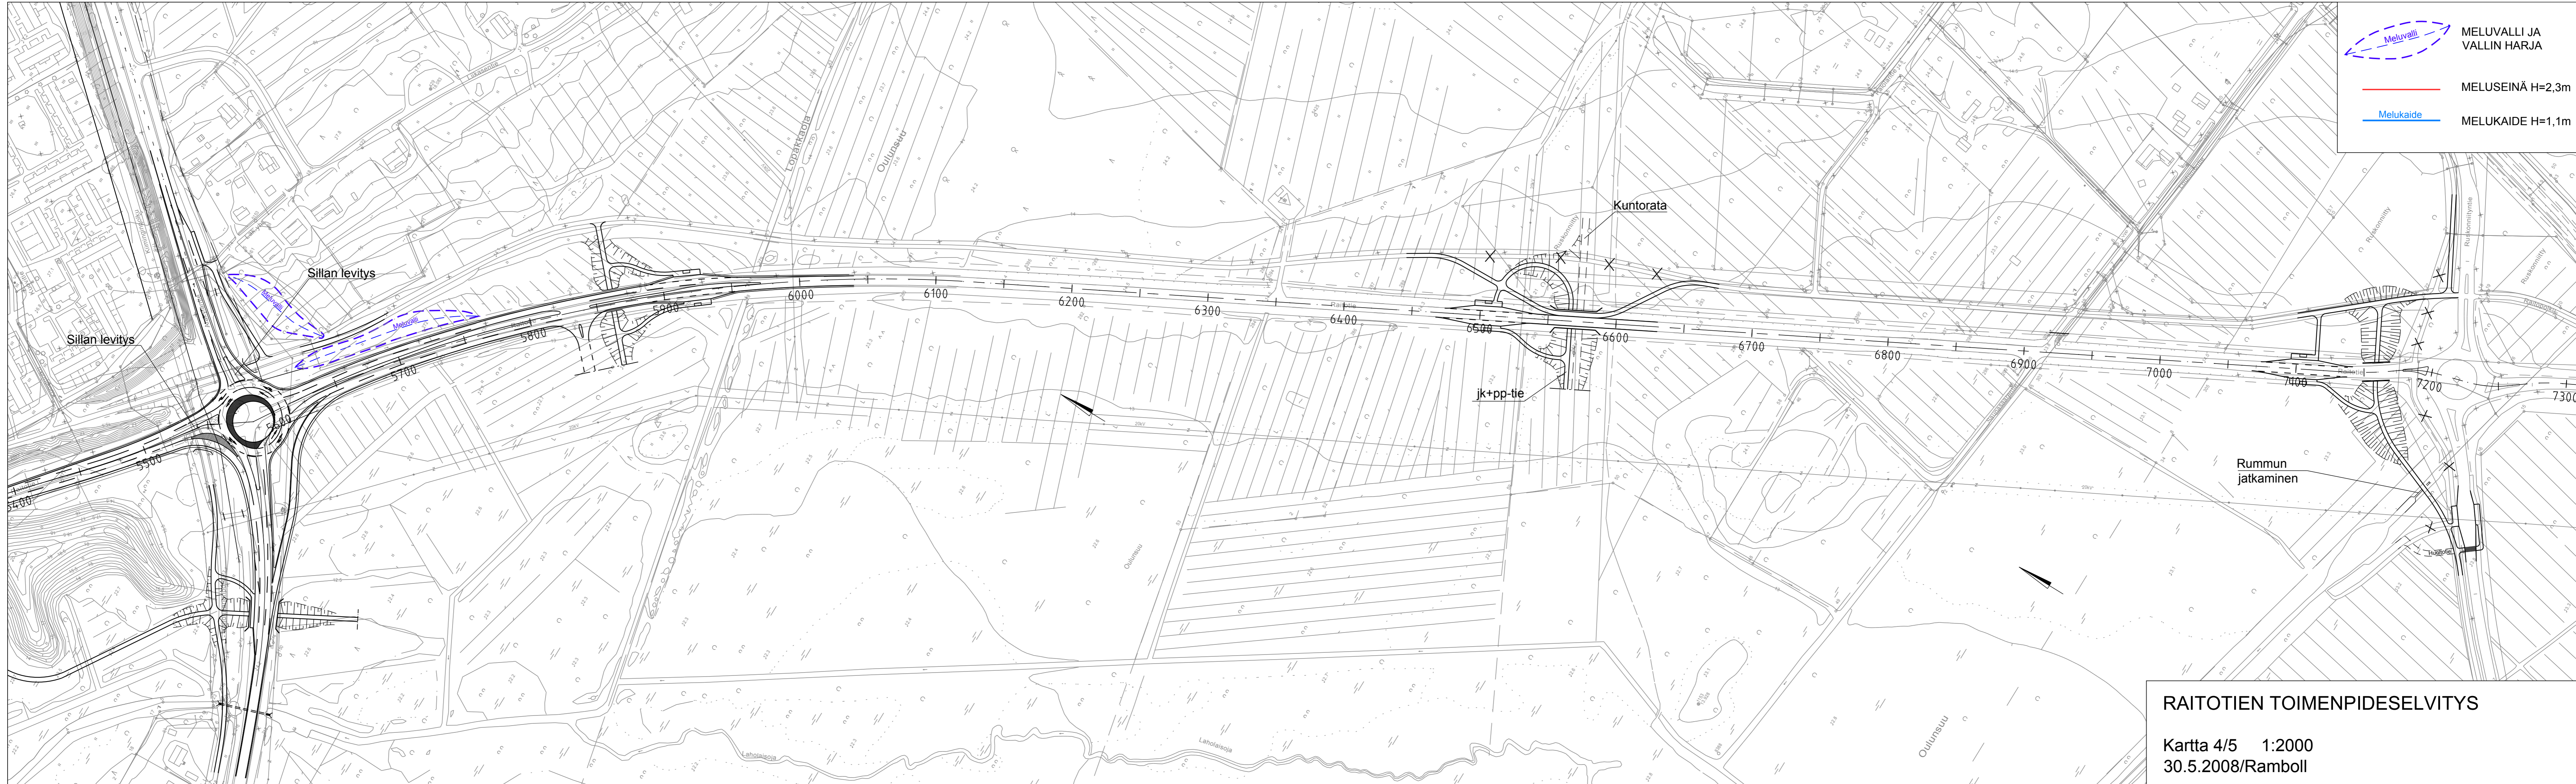Kartta 3/5 1:2000
30.5.2008/Ramboll



-  MELUVALLI JA VALLIN HARJA
-  MELUSEINÄ H=2,3m
-  MELUKAIDE H=1,1m


RAITOTIEN TOIMENPIDESELVITYS
Kartta 4/5 1:2000
30.5.2008/Ramboll

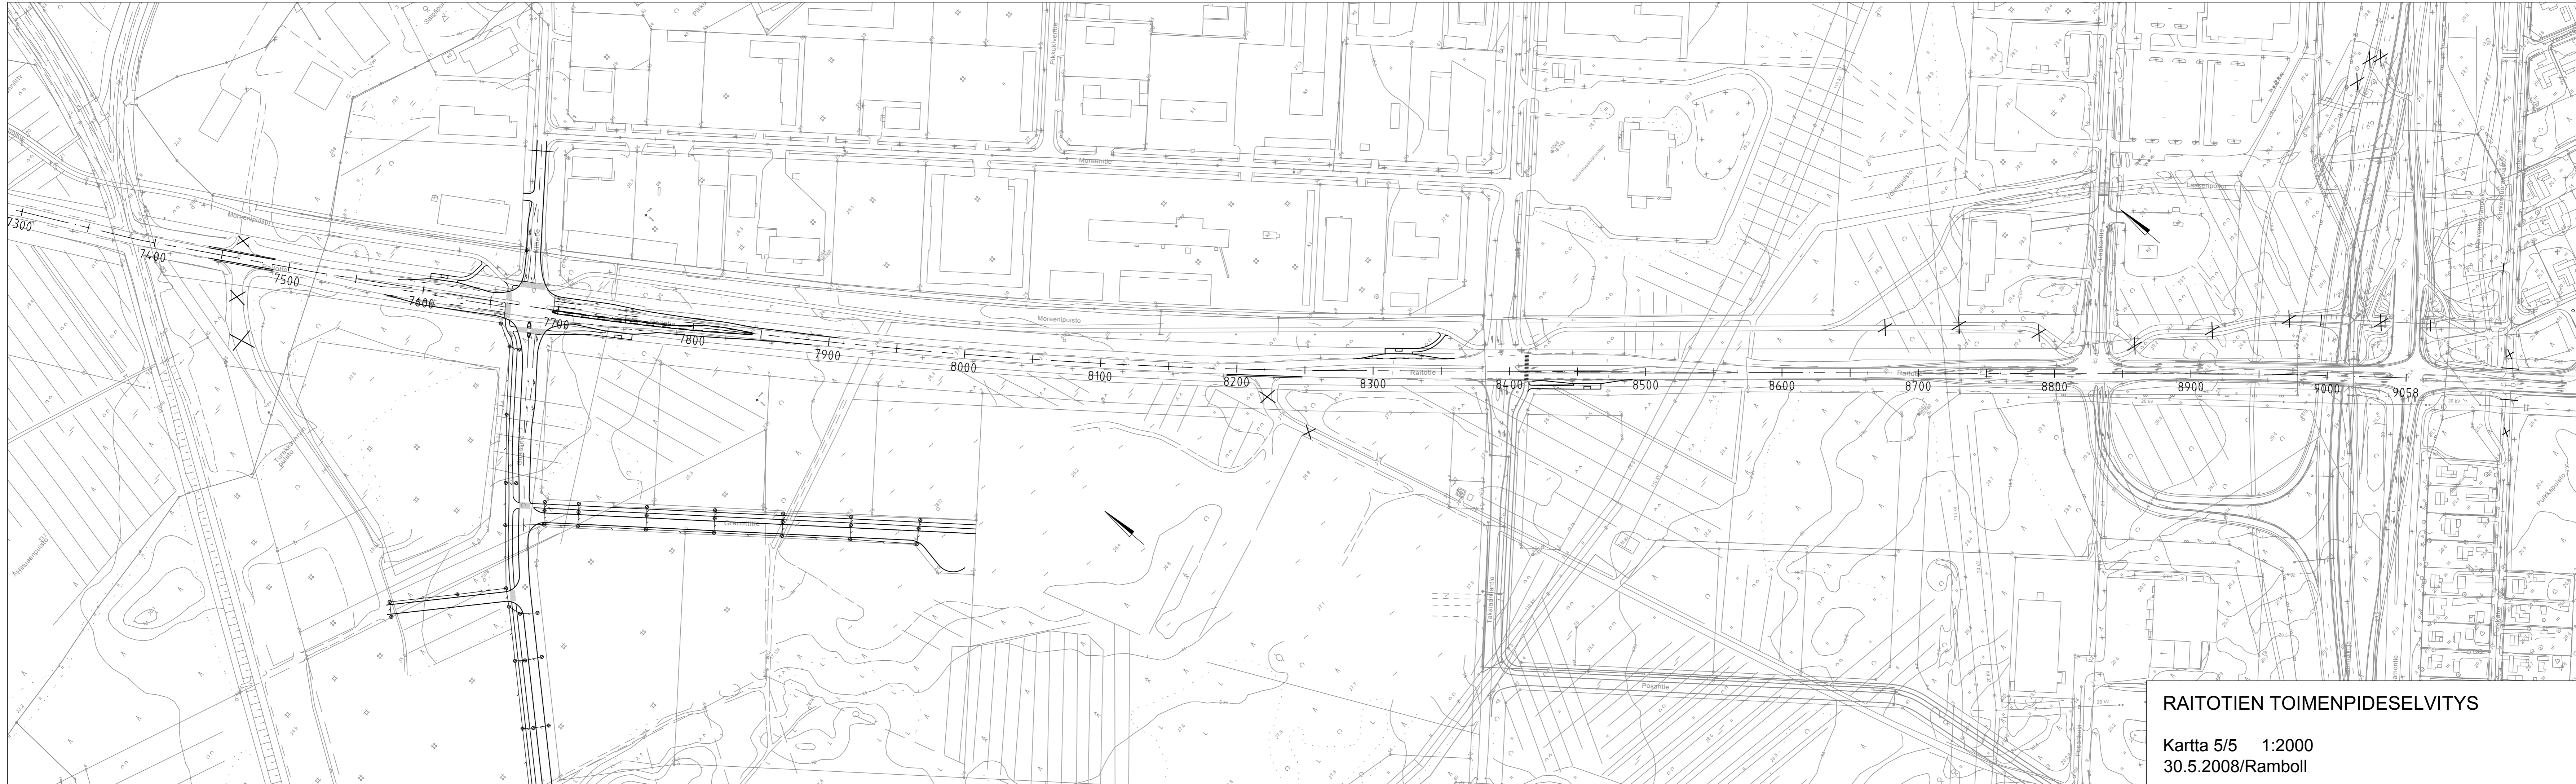

RAITOTIEN TOIMENPIDESELVITYS

Kartta 5/5 1:2000
30.5.2008/Ramboll

RAITOTIE_UUSI PL = 4220

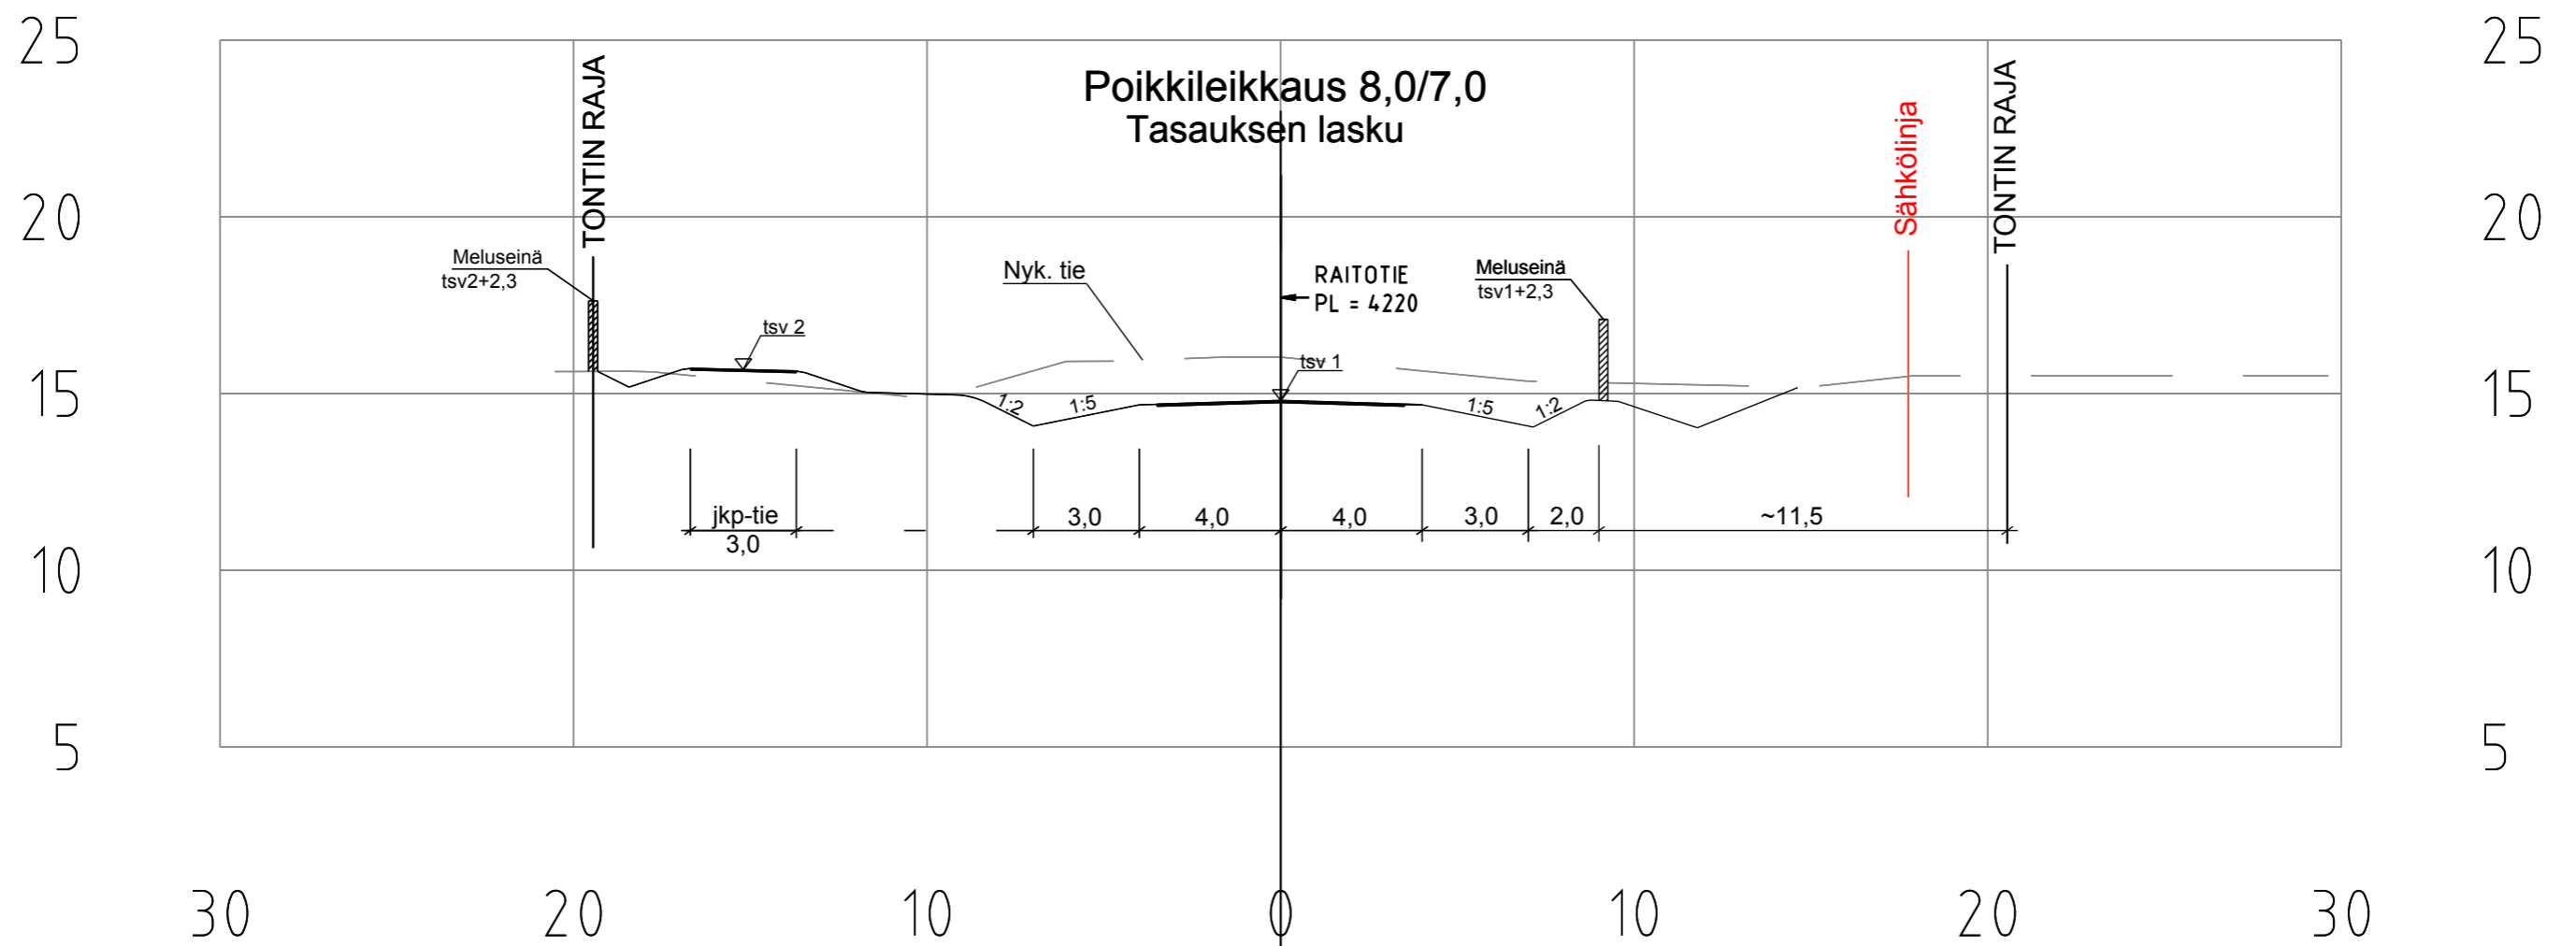

RAITOTIE_UUSI

PL = 5000

