

- Merkintöjen selitykset**
- Tämän suunnitelman mukaan rakennettavat tiet
 - Maantiet ja yksityistiet
 - - - Asemakaava-alue
 - M849 Maantie 849
 - M1 Maantie
 - S1 Silta
 - Natura 2000-alue
 - Täyttö- ja maisemanmuotoilualue


Rakentamistyön ajaksi alueelle johtavalle kulkuyhteydelle varataan tekemis- ja käyttöoikeus

Rakentamistyön ajaksi alueelle johtavalle kulkuyhteydelle varataan tekemis- ja käyttöoikeus

Rakentamistyön ajaksi alueelle johtavalle kulkuyhteydelle varataan tekemis- ja käyttöoikeus

Sisältää Maanmittauslaitoksen peruskartan_09/2016

Merkki	Muutos	Pvm	Suunn.	Tark.
Hankkeen nimi				
Maantien 849 parantaminen välillä Kiiminki-Yli-li				
Oulu				
Piirustuksen sisältö				
Yleiskartta M 849 plv 30-7000				
Kiviharjunenkatu 1 D, 90220 OULU puh.0207 864 12		Veteraaninkatu 1, PL 86, 90101 OULU puh.0295 038 000, fax. 08 816 2869		
Pvm	Suunn.	Pvm	Tark.	
5.5.2017	Proj.pää.	5.5.2017	Hyv.	
Tieregisteritunnus		Suha	Mittakaava	Piir.nro
849/1/30-849/4/12540		1561	1:10000	2.1T-1

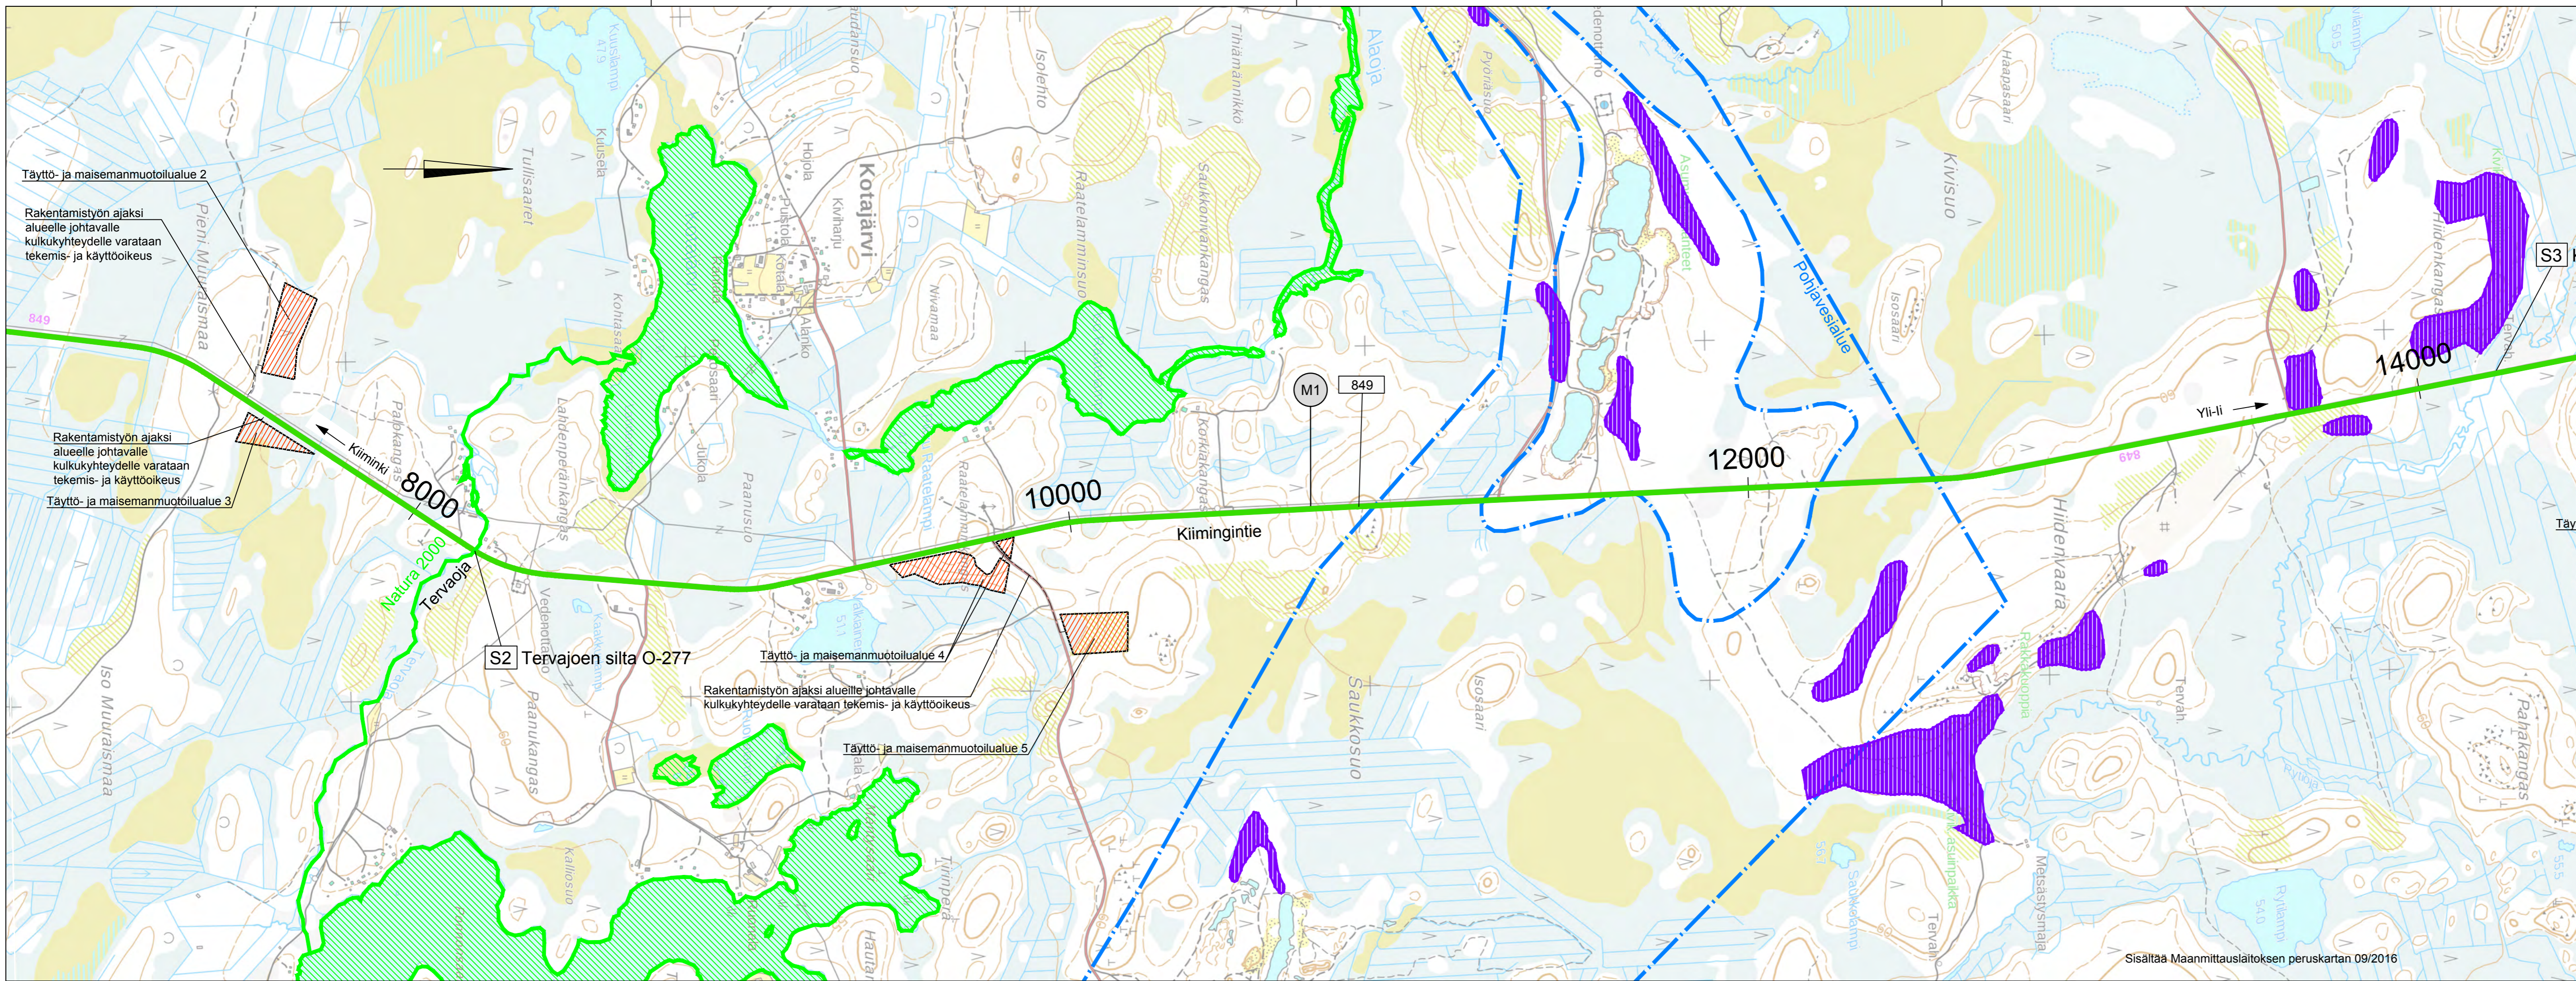

Täyttö- ja maisemanmuotoilualue 2

Rakentamistyön ajaksi alueelle johtavalle kulkuyhteydelle varataan tekemis- ja käyttöoikeus

Rakentamistyön ajaksi alueelle johtavalle kulkuyhteydelle varataan tekemis- ja käyttöoikeus

Täyttö- ja maisemanmuotoilualue 3

S2 Tervajoen silta O-277

Täyttö- ja maisemanmuotoilualue 4

Rakentamistyön ajaksi alueelle johtavalle kulkuyhteydelle varataan tekemis- ja käyttöoikeus


Täyttö- ja maisemanmuotoilualue 5

Sisältää Maanmittauslaitoksen peruskartan 09/2016

Merkintöjen selitykset

- Tämän suunnitelman mukaan rakennettavat tiet
- Maantiet ja yksityistiet
- - - Pohjavesialue
- M849 Maantie 849
- M1 Maantie
- S1 Silta
- Natura 2000-alue
- Muinaisjäännekeristeri kohde
- Täyttö- ja maisemanmuotoilualue


Merkki	Muutos	Pvm	Suunn.	Tark.
Hankkeen nimi				
Maantien 849 parantaminen välillä Kiiminki-Yli-li				
Oulu				
Piirustuksen sisältö				
Yleiskartta M 849 plv 7000-14000				
WSP		Elinkeino-, liikenne- ja ympäristökeskus		
Kiviharjunenki 1 D, 90220 OULU puh.0207 864 12		Veteraaninkatu 1, PL 86, 90101 OULU puh.0295 038 000, fax. 08 816 2869		
Pvm	Suunn.	Pvm	Tark.	
5.5.2017	Proj.pääll.	5.5.2017	Hyv.	
Tieregisteritunnus	Suha	Mittakaava	Piir.nro	
849/1/30-849/4/12540	1561	1:10000	2.1T-2	

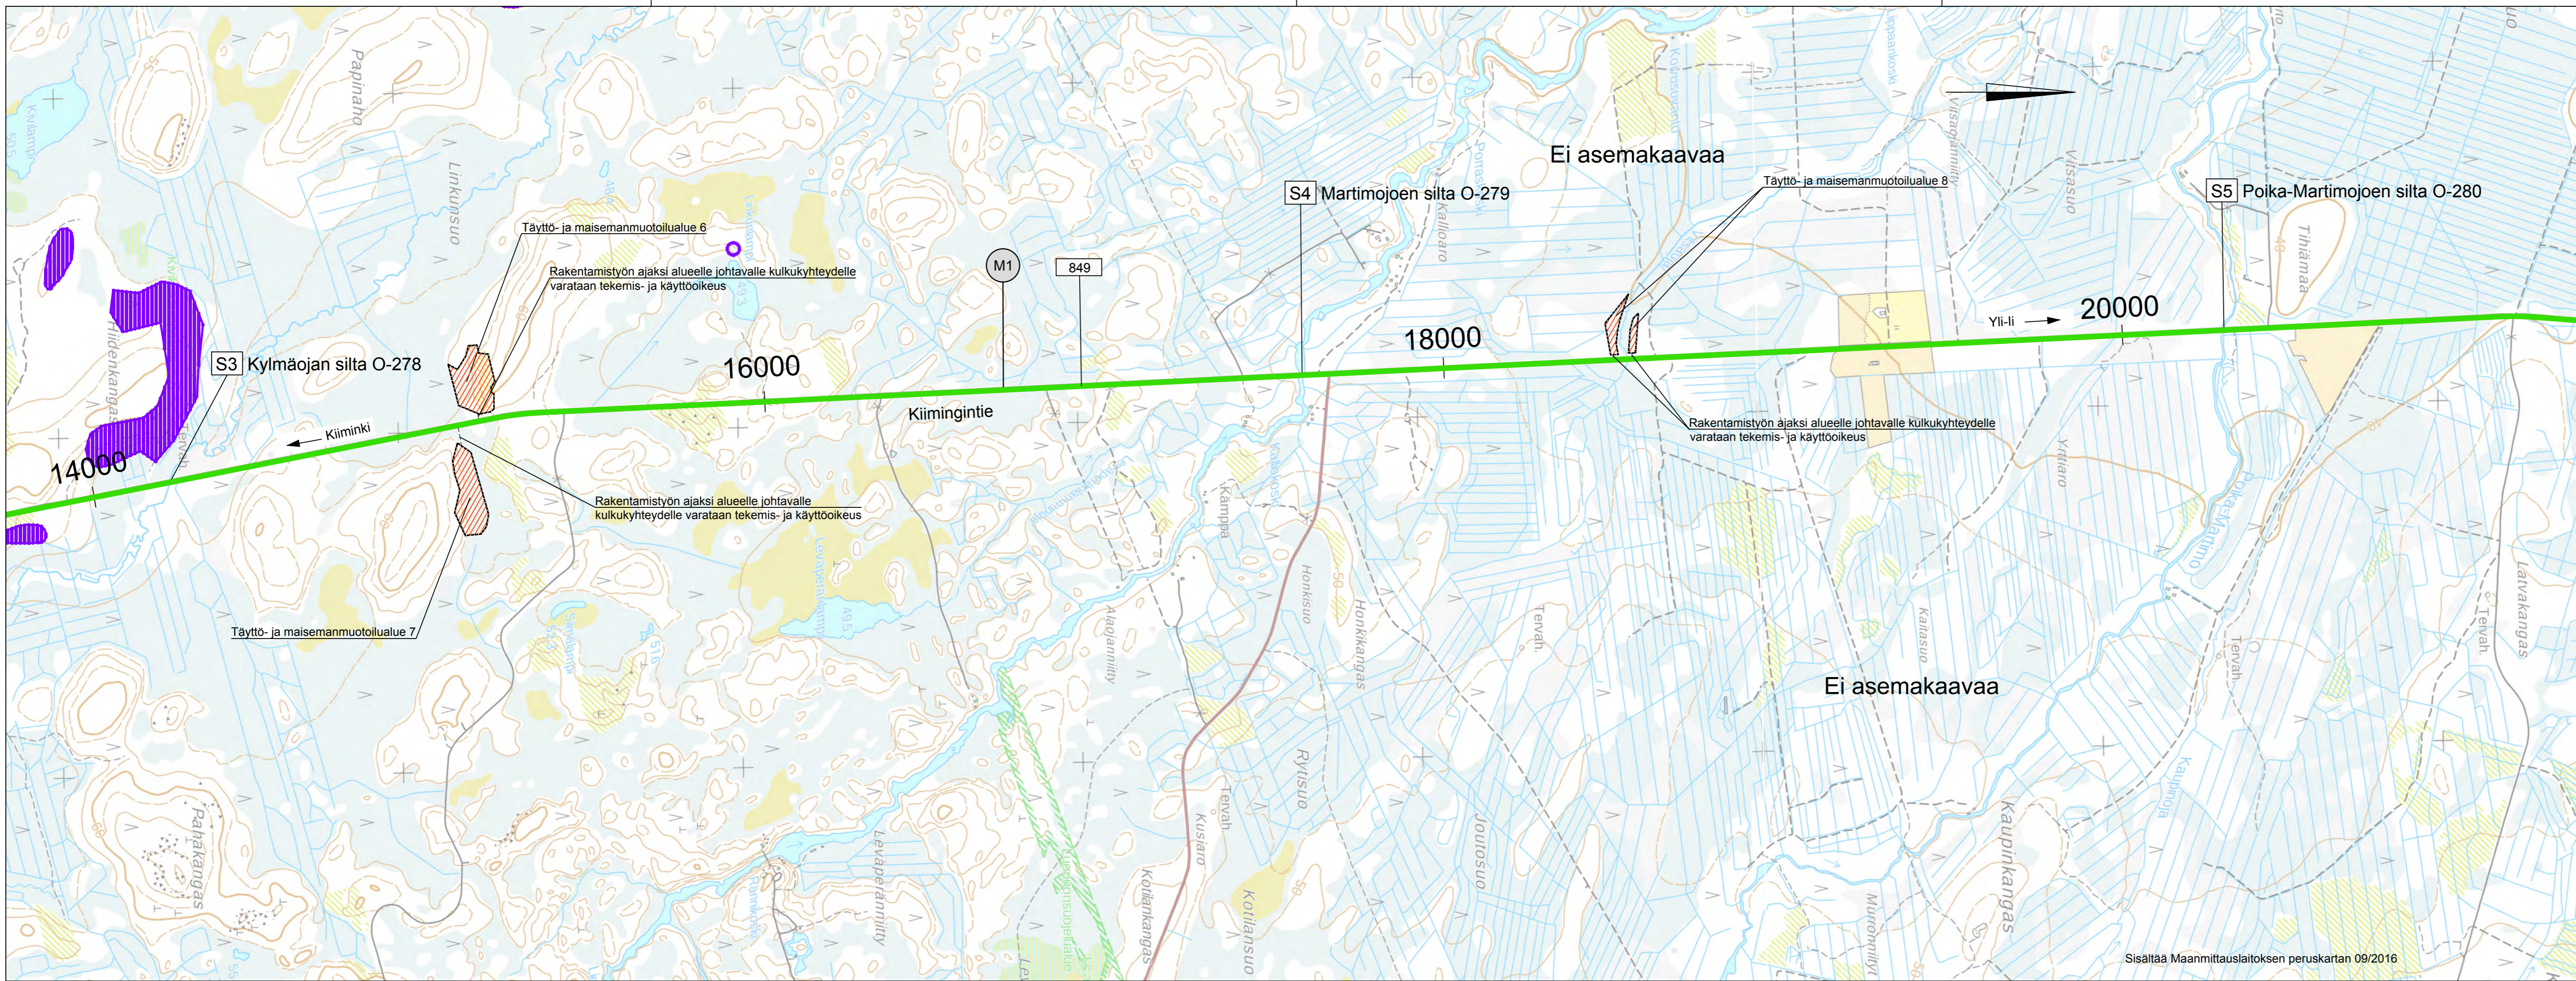

- Merkintöjen selitykset**
- Tämän suunnitelman mukaan rakennettavat tiet
 - Maantiet ja yksityistiet
 - M849 Maantie 849
 - M1 Maantie
 - S1 Silta
 - Muinaisjäännekisteri kohde
 - Täyttö- ja maisemanmuotoilualue

Merkki	Muutos	Pvm	Suunn.	Tark.
Hankkeen nimi				
Maantien 849 parantaminen välillä Kiiminki-Yli-li				
Oulu				
Piirustuksen sisältö				
Yleiskartta M 849 plv 14000-21000				
WSP		Elinkeino-, liikenne- ja ympäristökeskus		
Kiviharjunenkatu 1 D, 90220 OULU puh.0207 864 12		Veteraaninkatu 1, PL 86, 90101 OULU puh.0295 038 000, fax. 08 816 2869		
Pvm	Suunn.	Pvm	Tark.	
5.5.2017	Proj.pääll.	5.5.2017	Hyv.	
Tieregisteritunnus	Suha	Mittakaava	Piir.nro	
849/1/30-849/4/12540	1561	1:10000	2.1T-3	

Sisältää Maanmittauslaitoksen peruskartan 09/2016

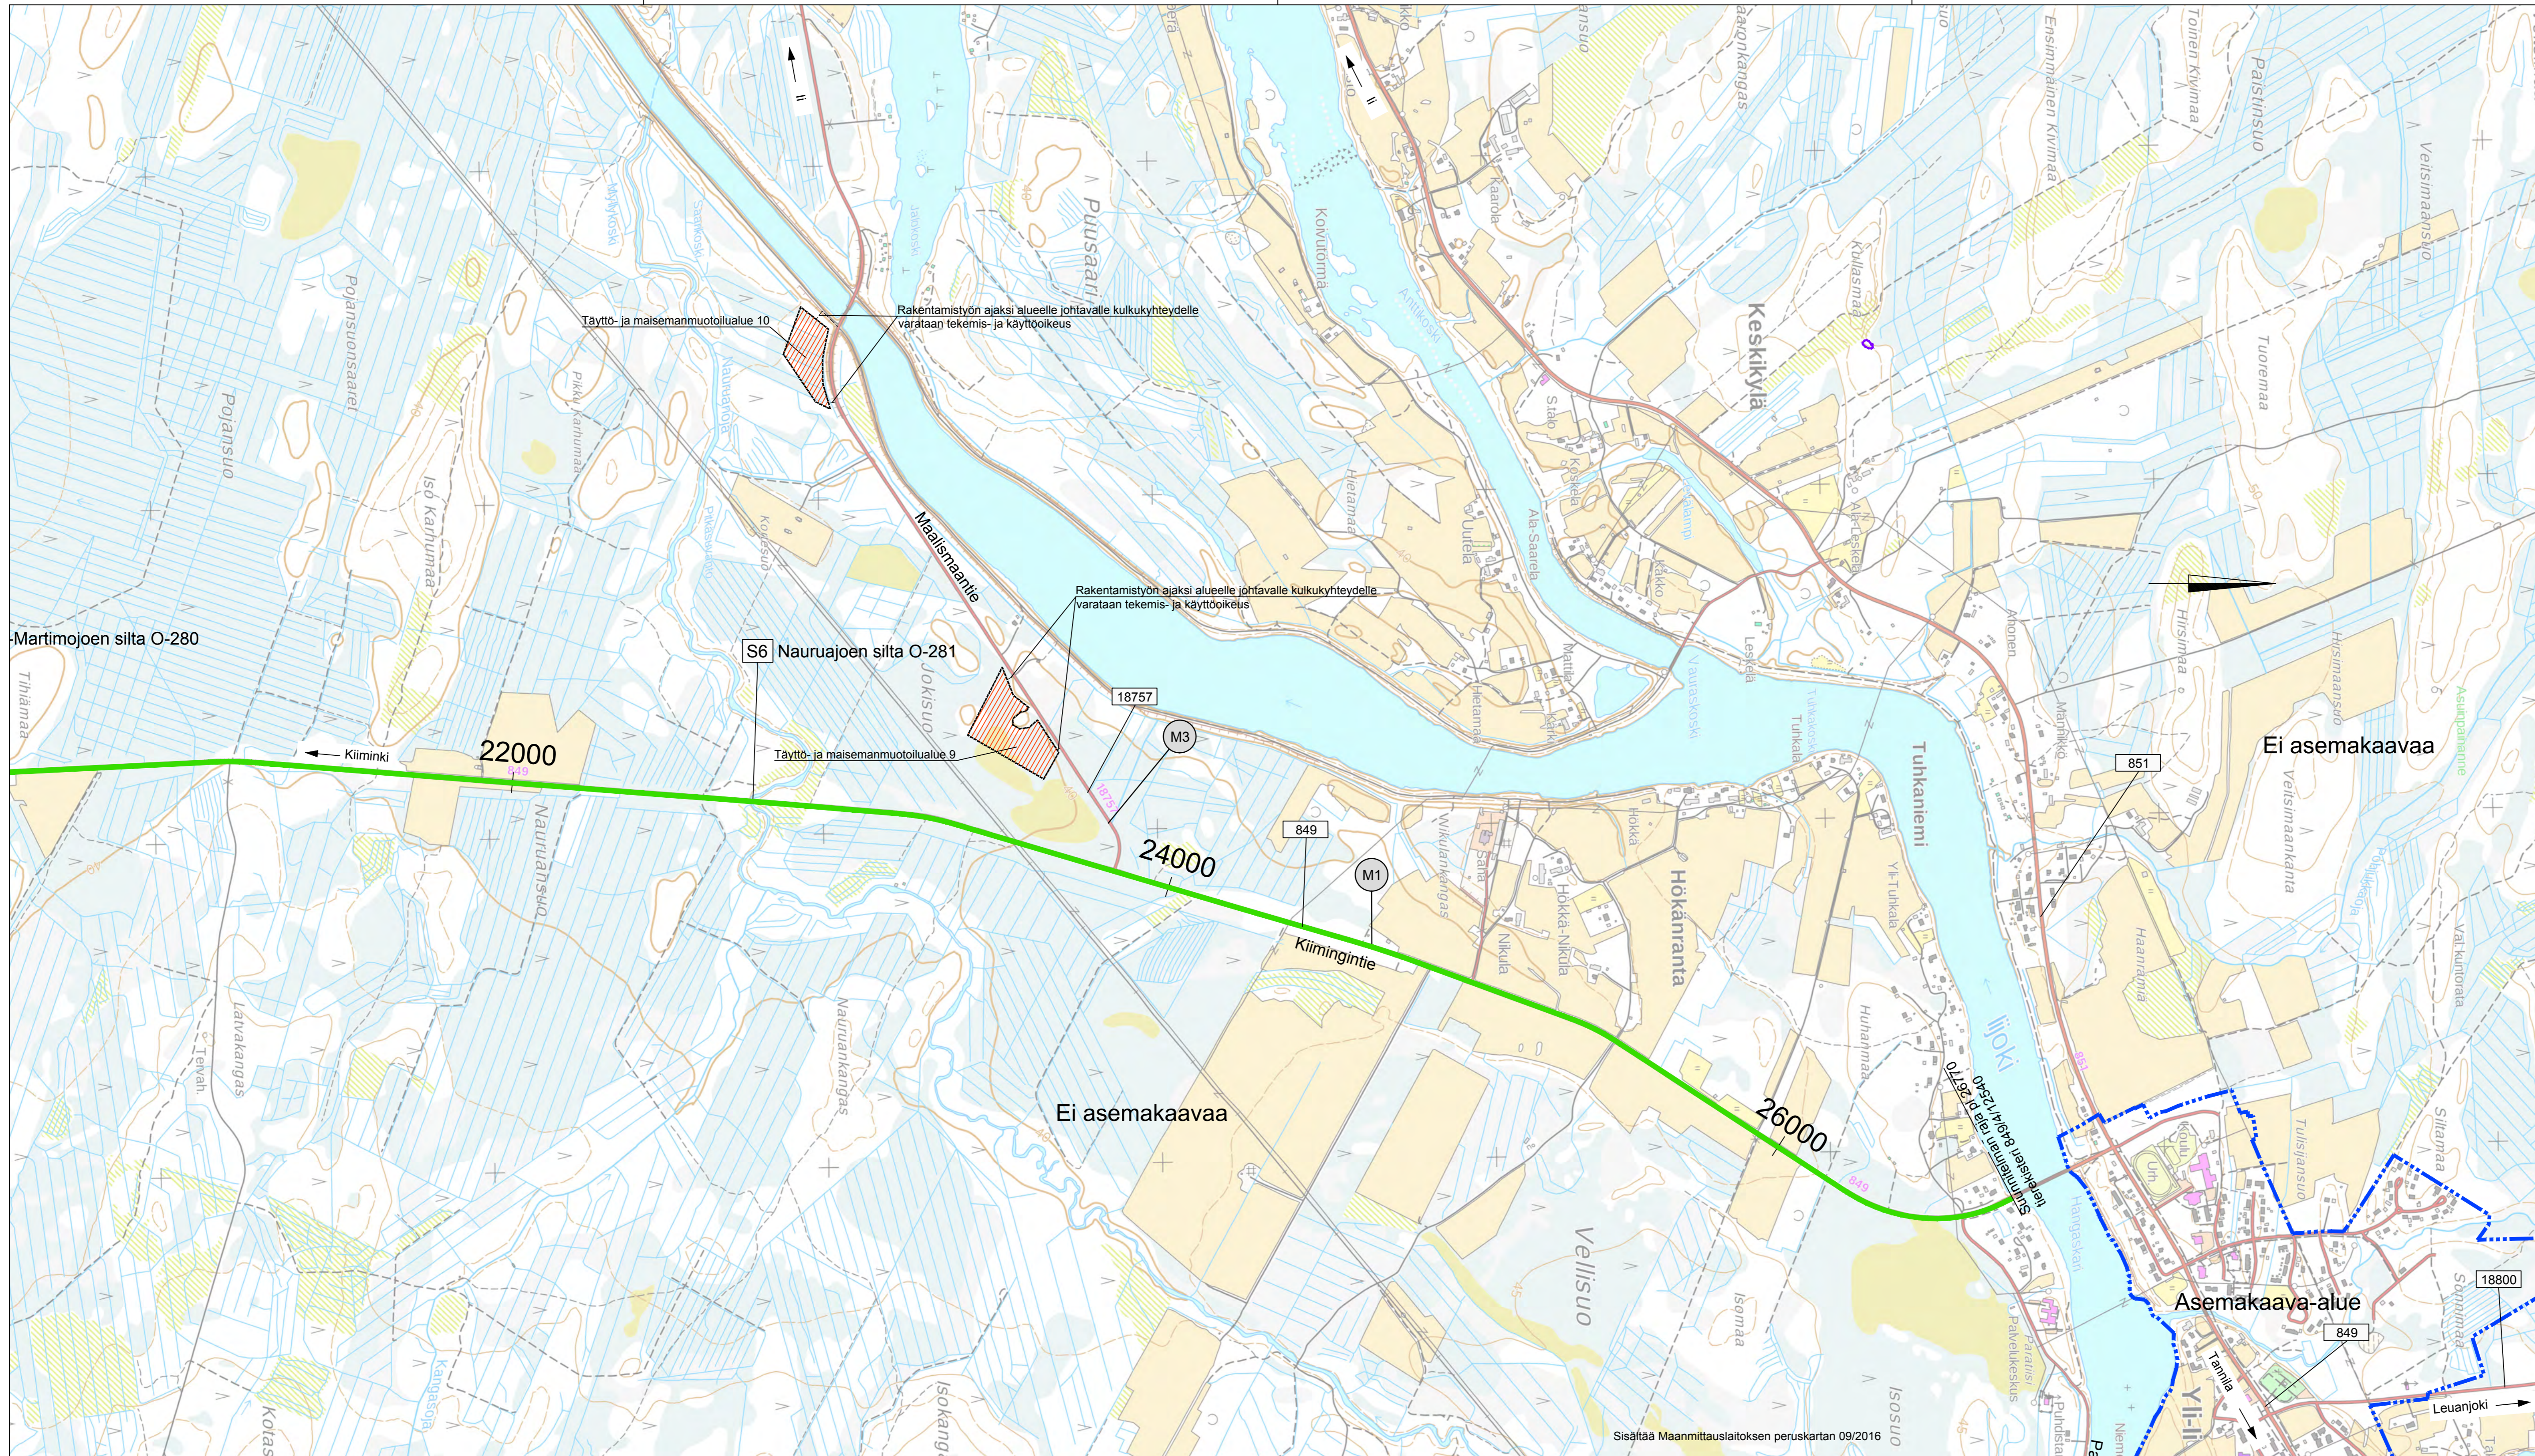

Martimojen silta O-280

Kiiminki 22000

S6 Nauruajoen silta O-281

18757

M3

24000

849

M1

26000

851

Ei asemakaavaa

Asemakaava-alue

18800

849

Sisältää Maanmittauslaitoksen peruskartan 09/2016

Merkintöjen selitykset

- Tämän suunnitelman mukaan rakennettavat tiet
- Maantiet ja yksityistiet
- - - Asemakaava-alue
- M849 Maantie 849
- M1 Maantie
- Y2A Yksitystie, asuinkiinteistö
- S1 Silta
- Täyttö- ja maisemamuotoilualue

Merkki	Muutos	Pvm	Suunn.	Tark.
Hankkeen nimi				
Maantien 849 parantaminen välillä Kiiminki-Yli-Ii				
Oulu				
Piirustuksen sisältö				
Yleiskartta M 849 plv 21000-26770				
WSP		Elinkeino-, liikenne- ja ympäristökeskus		
Kiviharjunenki 1 D, 90220 OULU puh. 0207 864 12		Veteraaninkatu 1, PL 86, 90101 OULU puh. 0295 038 000, fax. 08 816 2869		
Pvm	Suunn.	Pvm	Tark.	
5.5.2017		5.5.2017		
Tierakisteritunnus	Suha	Mittakaava	Piir.no	
849/1/30-849/4/12540	1561	1:10000	2.1T-4	