


- MERKINTÖJEN SELITYKSET**
- Muinaisjäännösalue
 - Muinaisjäännös
 - Natura-alue
 - Natura-alue, Kiiminkijoki
 - Pohjavesialue

Värien selitykset
Suunnitellut tiet


— Tämän suunnitelman mukaan rakennettavat tai parannettavat tiet

Nykyiset tiet

- Maantie
- Yksityinen tie
- Katu
- Ulkoilureitti
- Rautatie, sähköistetty

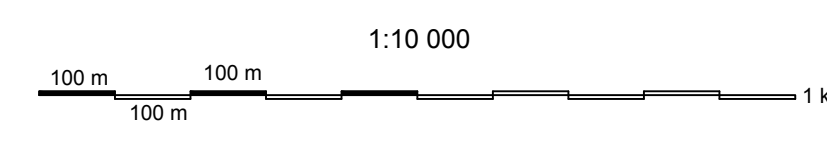

Merkki	Muutos	Pvm.	Suunn.	Tark.	Koordinaattijärjestelmä	GK26	Valtatie 4 parantaminen välillä Kello-Rainänperä, Oulu ja li
					Korkeusjärjestelmä	N2000	Tiesuunnitelma
Pvm.	Ari Kuotesaho	Pvm.	Seppo Viitala	Pvm.	Tierikisteritunnus	4/405/855 - 4/409/515	Ympäristökohteet
15.2.2017		15.2.2017	Pekka Karhinen				Vt 4 paaluväli 12580-18500
							Mittakaava
							1:10000
							Piir.nro
							16T-1

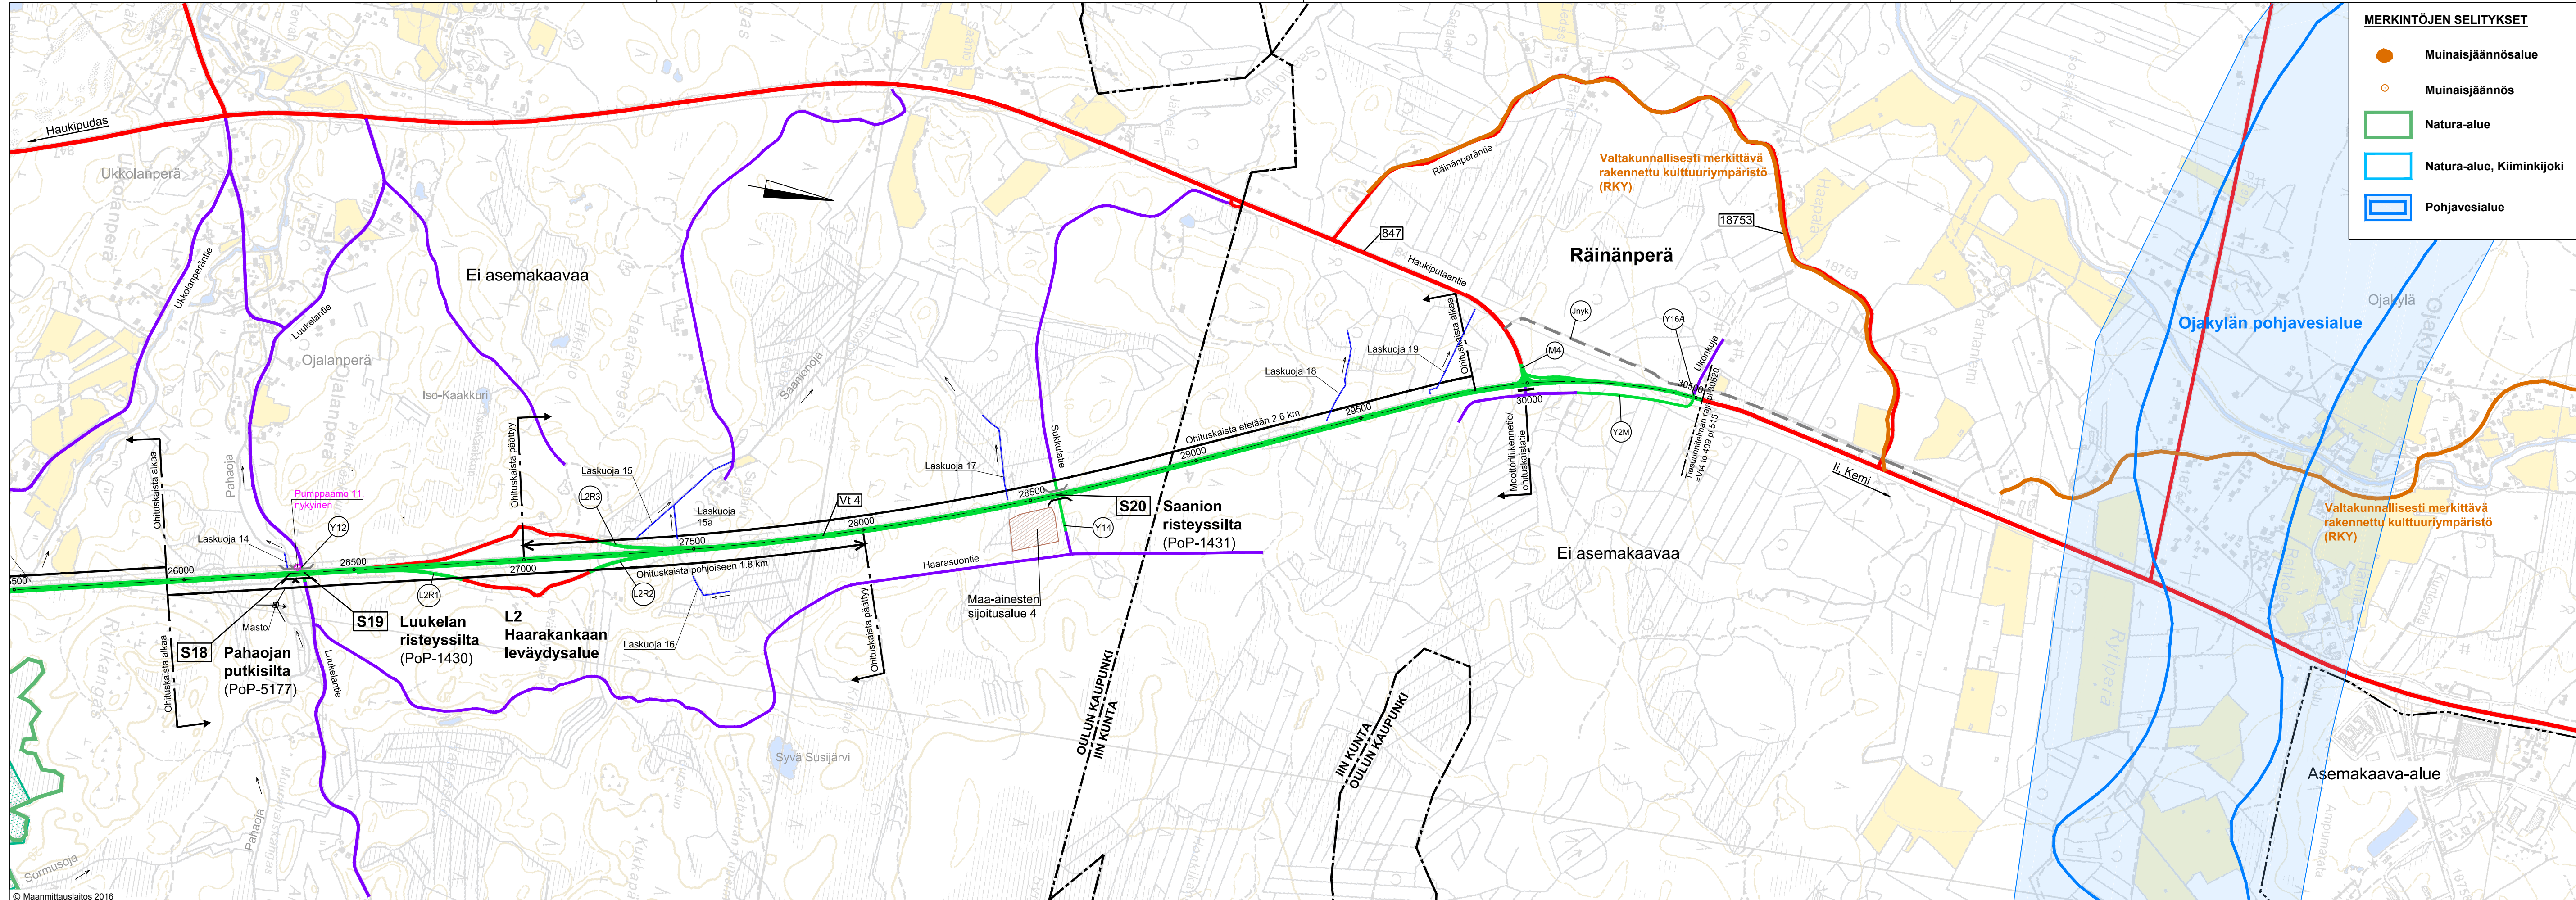

- MERKINTÖJEN SELITYKSET**
- Muinaisjäännösalue
 - Muinaisjäännös
 - Natura-alue
 - Natura-alue, Kiiminkijoki
 - Pohjavesialue

Värien selitykset
Suunnitellut tiet

Tämän suunnitelman mukaan rakennettavat tai parannettavat tiet

Nykyiset tiet

- Maantie
- Yksityinen tie
- Katu
- Rautatie
- Ulkoilureitti
- Sähköistetty

1:10 000

100 m 100 m 1 km

Merkki	Muutos	Pvm.	Suunn.	Tark.	Koordinaattijärjestelmä	GK26	Valtatien 4 parantaminen välillä Kello-Räinänperä, Oulu ja li Tiesuunnitelma	Ympäristökohteet Vt 4 paaluväli 25800-30520	Mittakaava 1:10000	Piir.nro 16T-3
					Korkeusjärjestelmä	N2000				
					Tierekisteritunnus	4/405/855 - 4/409/515				
Pvm.	Ari Kuotesaho	15.2.2017	Pvm.	Seppo Viitala Pekka Karhinen	15.2.2017					



Valtatien 4 parantaminen välillä Kello-Räinänperä, Oulu ja li Tiesuunnitelma

Ympäristökohteet
Vt 4 paaluväli 25800-30520

Mittakaava
1:10000

Piir.nro
16T-3