

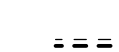





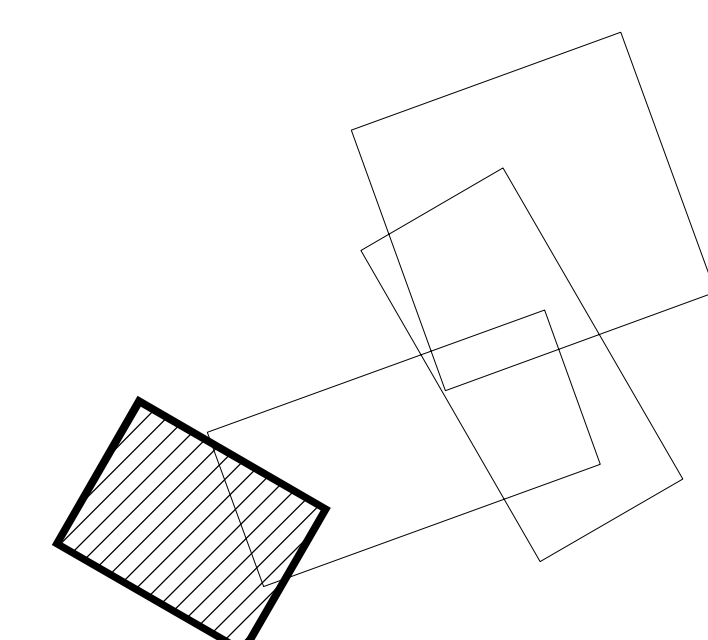



SELITTEET

-  5.62 Tontin nurkan uusi korko
-  Reunakivi
-  Madallettu reunakivi
-  Asfaltti SMA16
-  Asfaltti AB11
-  Betonikivi, iso sauvakivi 278 x 138 x 80 mm, harmaa, tiilliladonta
-  Uusi valaisin
-  Siirrettävä valaisin

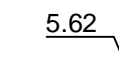


13.3.2020

| Merkki | Muutos | Pvm | Suunn. | Tark. |
|-----------------------------------|--|---|--------------------------|----------------------------|
| Koordinaattijärjestelmä ETRS-GK26 | | Korkeusjärjestelmä N2000 | | |
| Teema Katupiirustus | | Kaupunginosa 31 Perävainio | | |
| Hanke | Oulunportantie | | | HYVÄKSYNYT KAUP. INS. § |
| Kohde | Oulunportantie: LO 2 plv 0-180 | | | § |
| Asiasisältö | Suunnitelmapaketti / korkeudet, kuivatus | | | YHDYSKUNTA LTK § |
| | | | | Mittakaava 1:500 |
| Planana | | OULU YHDYSKUNTA- JA YMPÄRISTÖPALVELUT | | |
| Suunnittelija | Marko Tanskanen | Tarkastaja | | |
| Hyväksyjä | Pekka Mosorin | Hyväksyjä Vilho Vanhatalo | | |
| Pvm | 27.4.2020 | Piir.nro K2-1 | Piir.nro LYK 2020_0014-1 | |

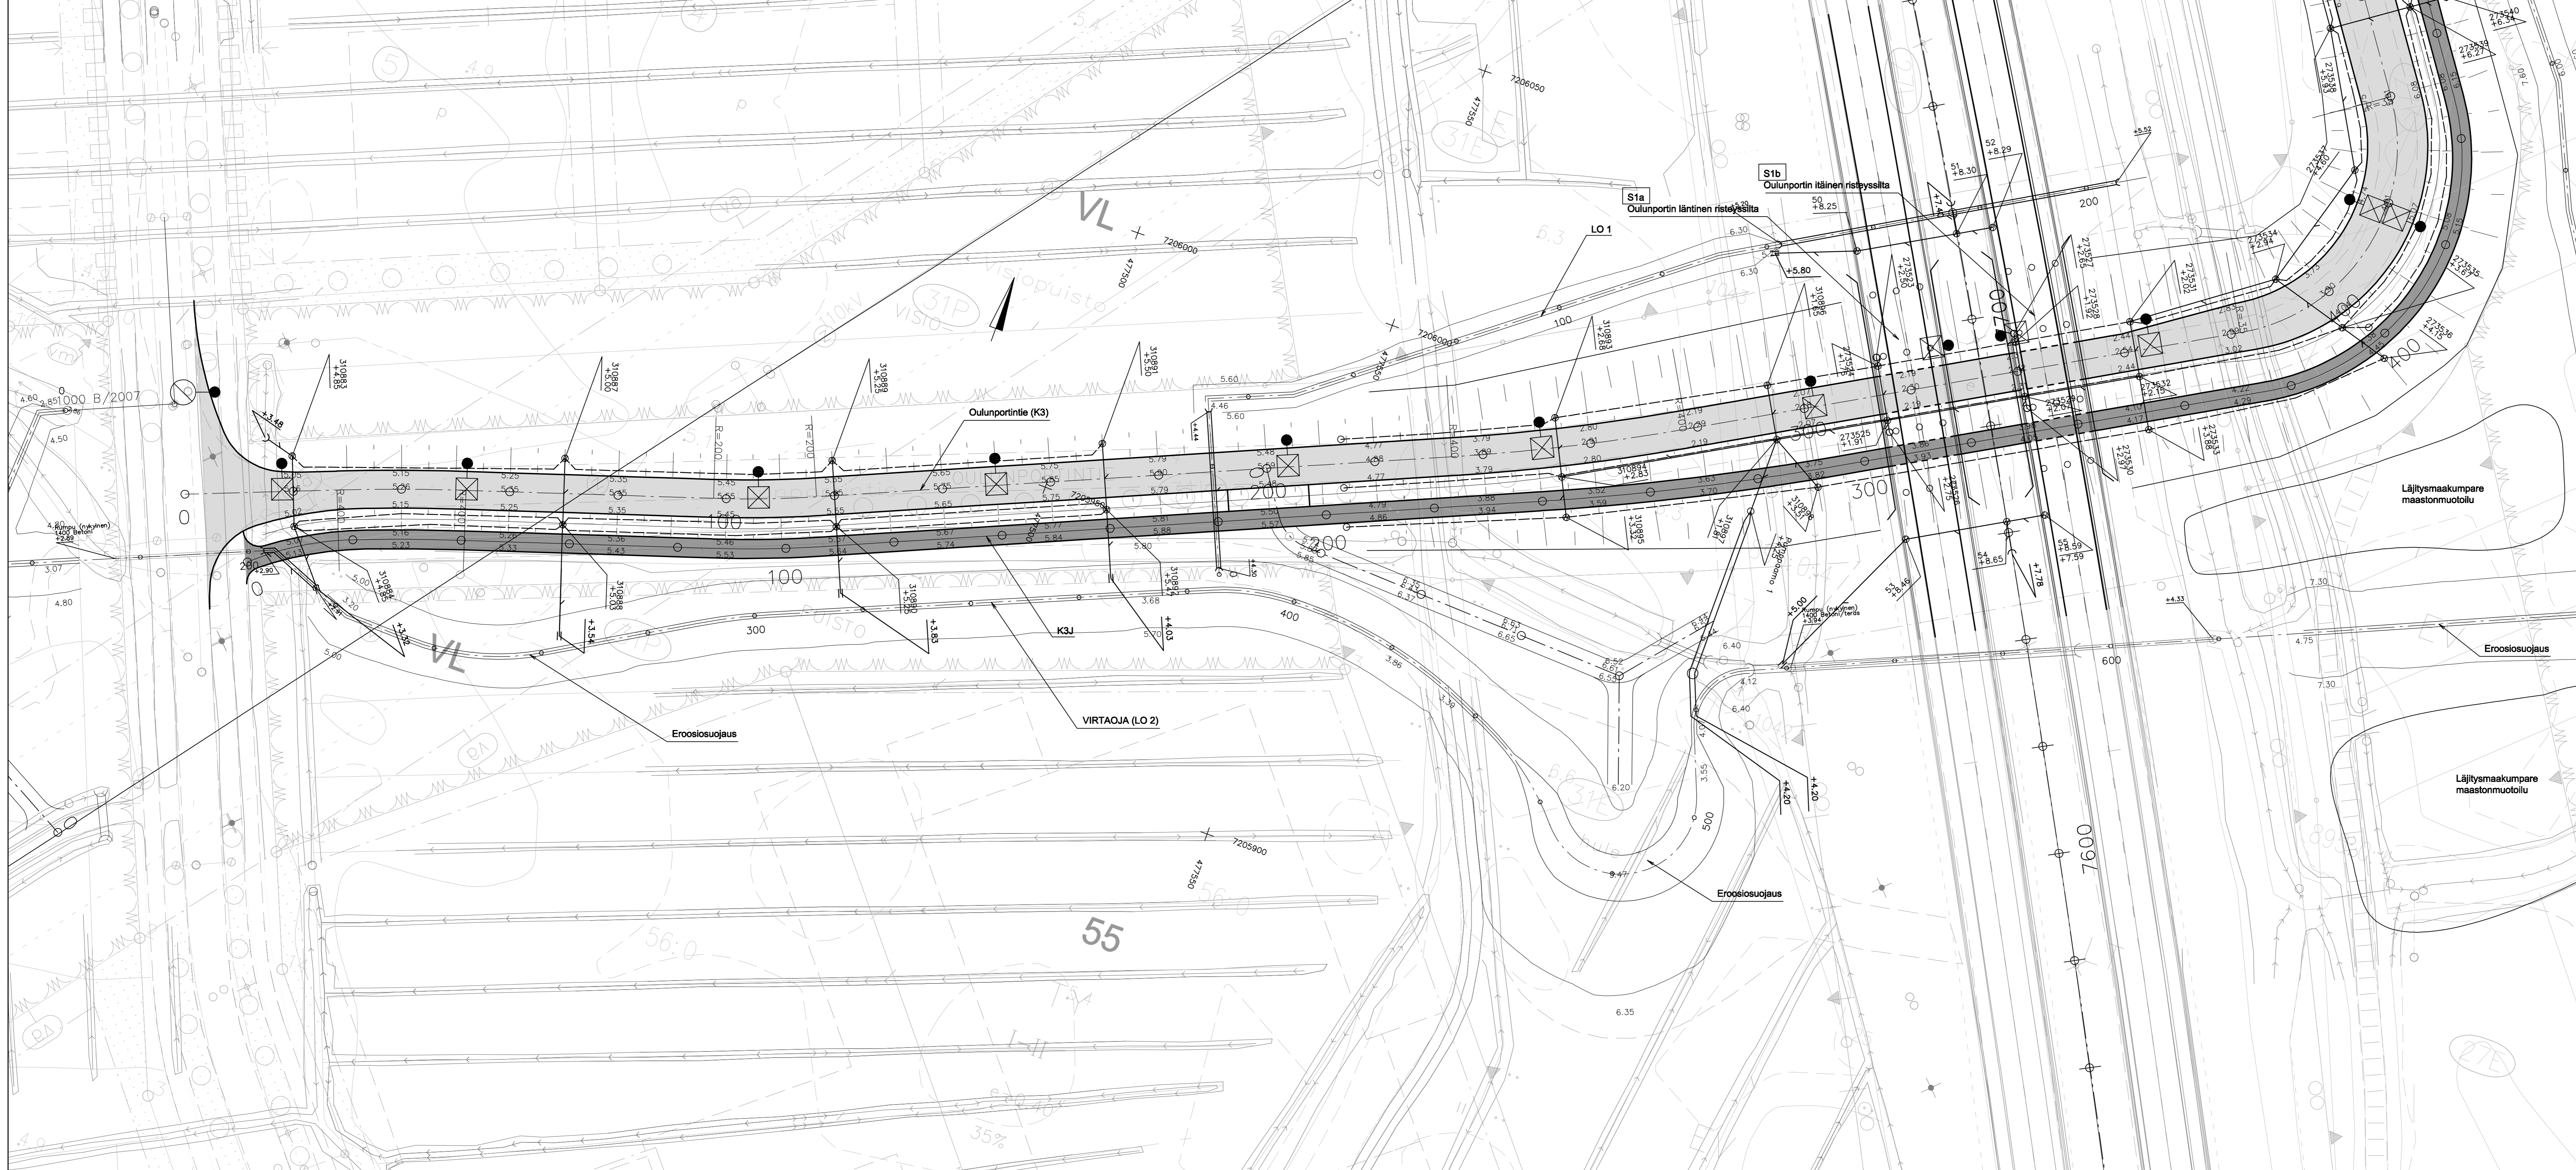

- SELITTEET**
- 5.62 Tontin nurkan uusi korko
 - Reunakivi
 - Madallettu reunakivi
 - Asfaltti SMA16
 - Asfaltti AB11
 - Betonikivi, iso sauvakivi 278 x 138 x 80 mm, harmaa, tiilladonta
 - Uusi valaisin
 - Siirrettävä valaisin


| Merkki | Muutos | Pvm | Suunn. | Tark. |
|-----------------------------------|--|--|-----------------|-------------------------|
| Koordinaattijärjestelmä ETRS-GK26 | | Korkeusjärjestelmä N2000 | | |
| Teema Katupiiustus | | Kaupunginosa 31 Perävainio, 27 Kaakkuri | | |
| Hanke | Oulunportintie | | | HYVÄKSYNYT KAUP. INS. § |
| Kohde | Oulunportintie plv 0-440 | | | YHDYSKUNTA LTK § |
| Asiasidit | Suunnitelmapaketti / korkeudet, kuivatus | | | Mittakaava 1:500 |
| Planana | | OULU YHDYSKUNTA- JA YMPÄRISTÖPALVELUT | | |
| Suunnittelija | Marko Tanskanen | Tarkastaja | Vilho Vanhatalo | |
| Hyväksyjä | Pekka Mosorin | Hyväksyjä | Pir.nro | |
| Pvm | 27.4.2020 | Piir.nro | K2-2 | LYK 2020_0014-2 |

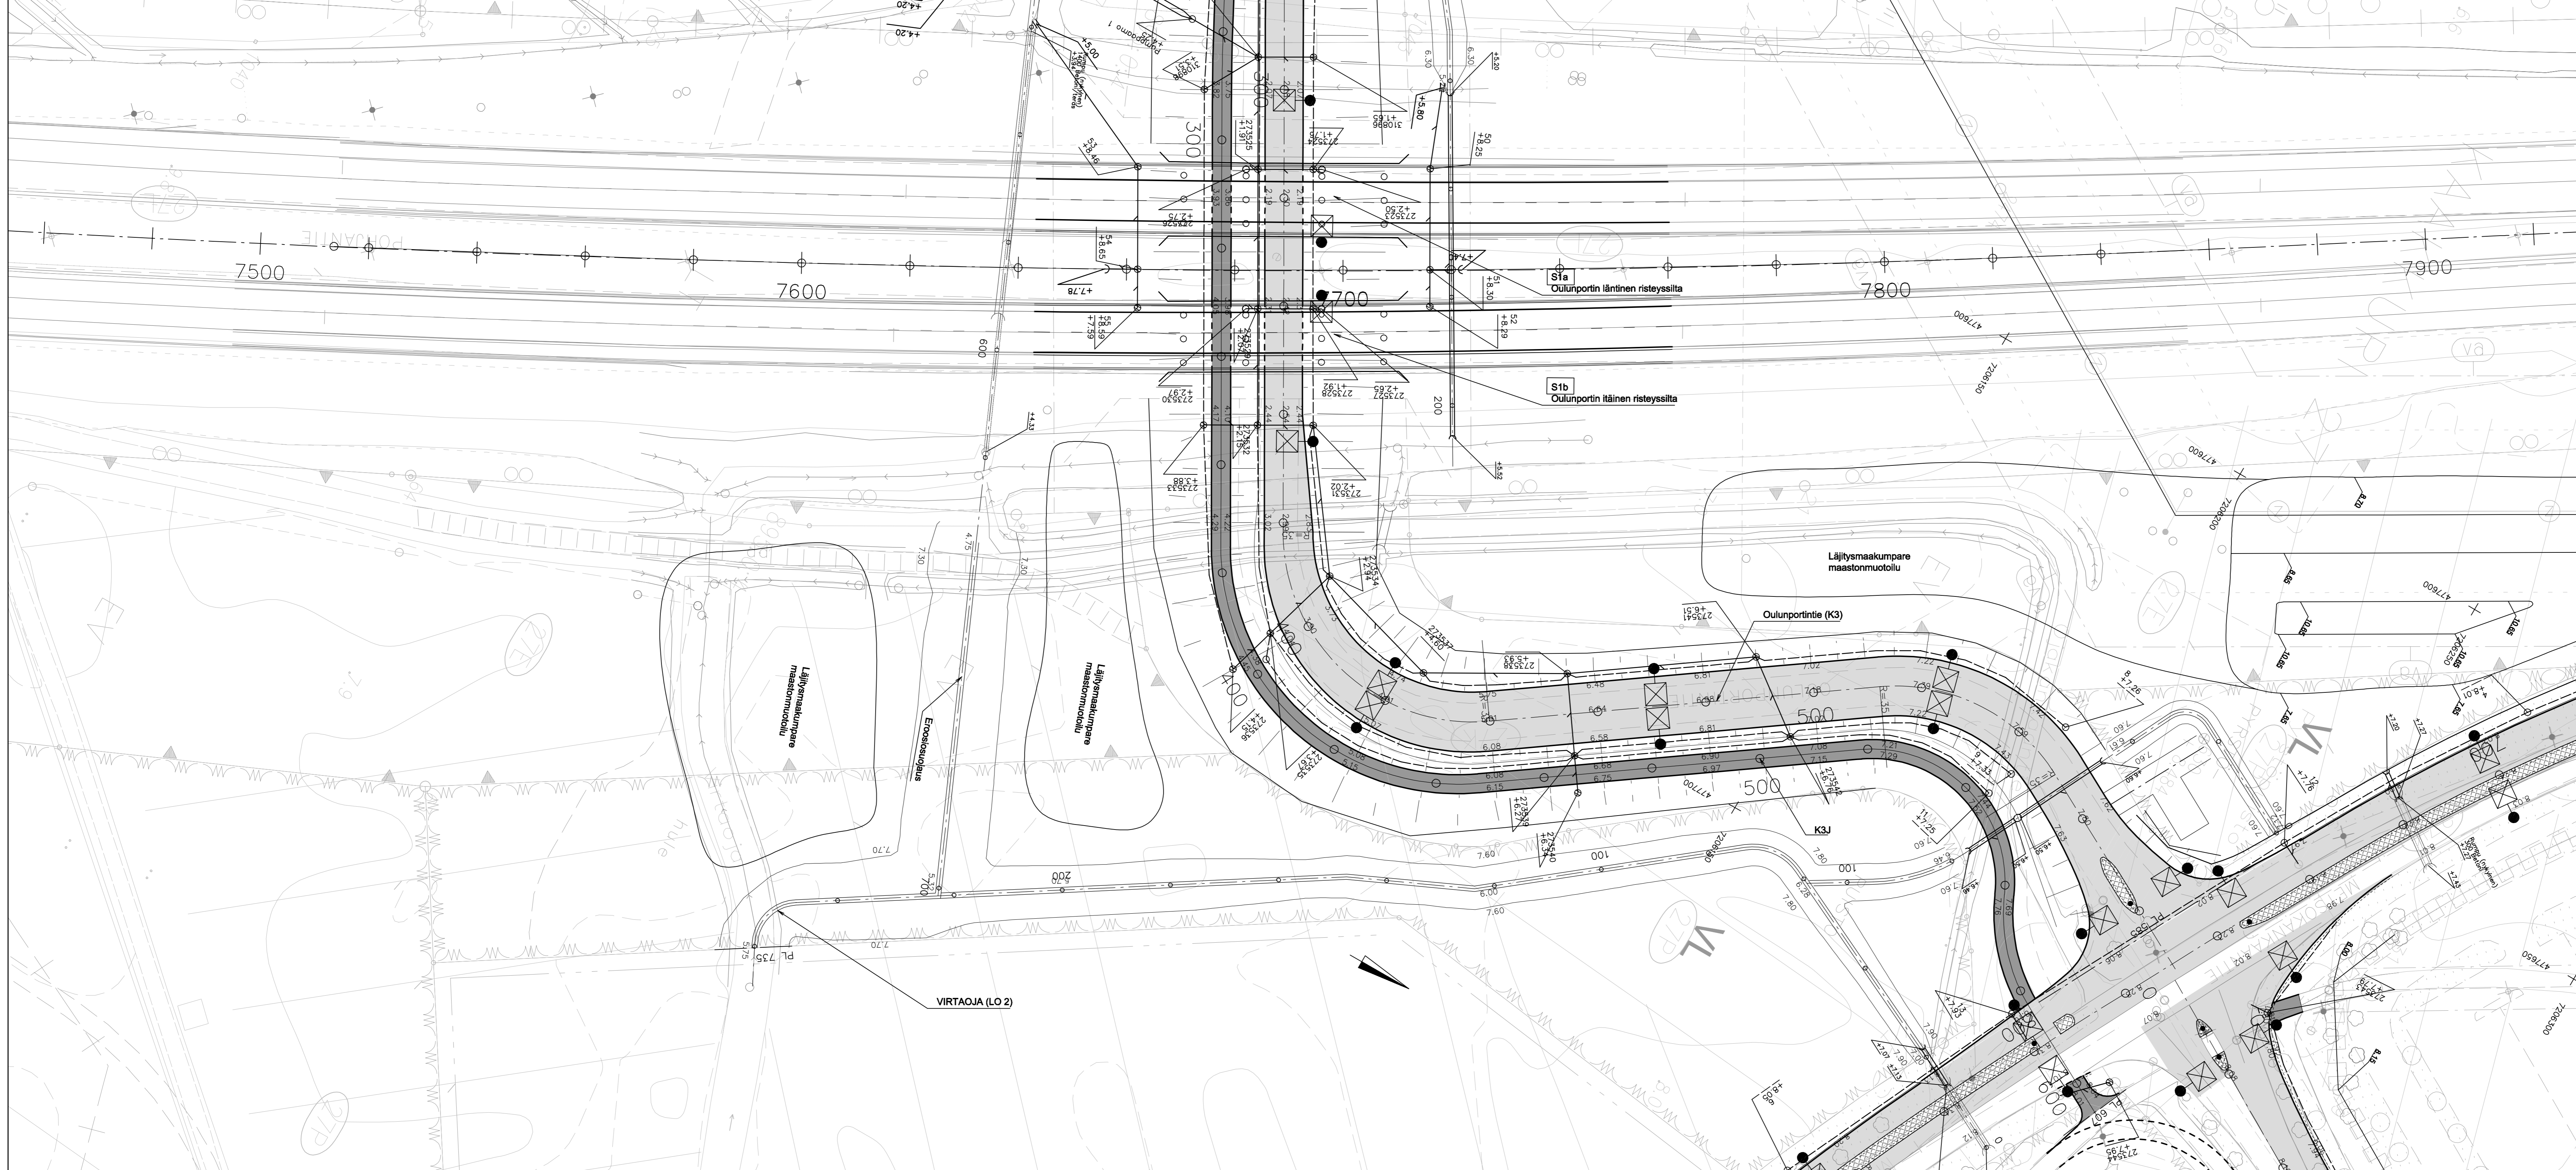

- SELITTEET**
- 5.62 Tontin nurkan uusi korko
 - Reunakivi
 - Madallettu reunakivi
 - Asfaltti SMA16
 - Asfaltti AB11
 - Betonikivi, iso sauvakivi 278 x 138 x 80 mm, harmaa, tiililadonta
 - Uusi valaisin
 - Siirrettävä valaisin

| Merkki | Muutos | Pvm | Suunn. | Tark. |
|-----------------------------------|--|---|-----------------------|-------|
| Koordinaattijärjestelmä ETRS-GK26 | | Korkeusjärjestelmä N2000 | | |
| Teema Katupiiirustus | | Kaupunginosa 31 Perävainio, 27 Kaakkuri | | |
| Hanke | Oulunportintie | | HYVÄKSYNYT KAUP. INS. | |
| Kohde | Oulunportintie plv 300-585 | | YHDYSKUNTA LTK | |
| Asiasidit | Suunnitelmapaketti / korkeudet, kuivatus | | Mittakaava 1:500 | |

| | | | |
|----------------|-----------------|--|-----------------|
| Planana | | OULU YHDYSKUNTA- JA YMPÄRISTÖPALVELUT | |
| Suunnittelija | Marko Tanskanen | Tarkastaja | |
| Hyväksyjä | Pekka Mosorin | Hyväksyjä | Vilho Vanhatalo |
| Pvm | 27.4.2020 | Piir.nro | K2-3 |
| | | Piir.nro | LYK 2020_0014-3 |

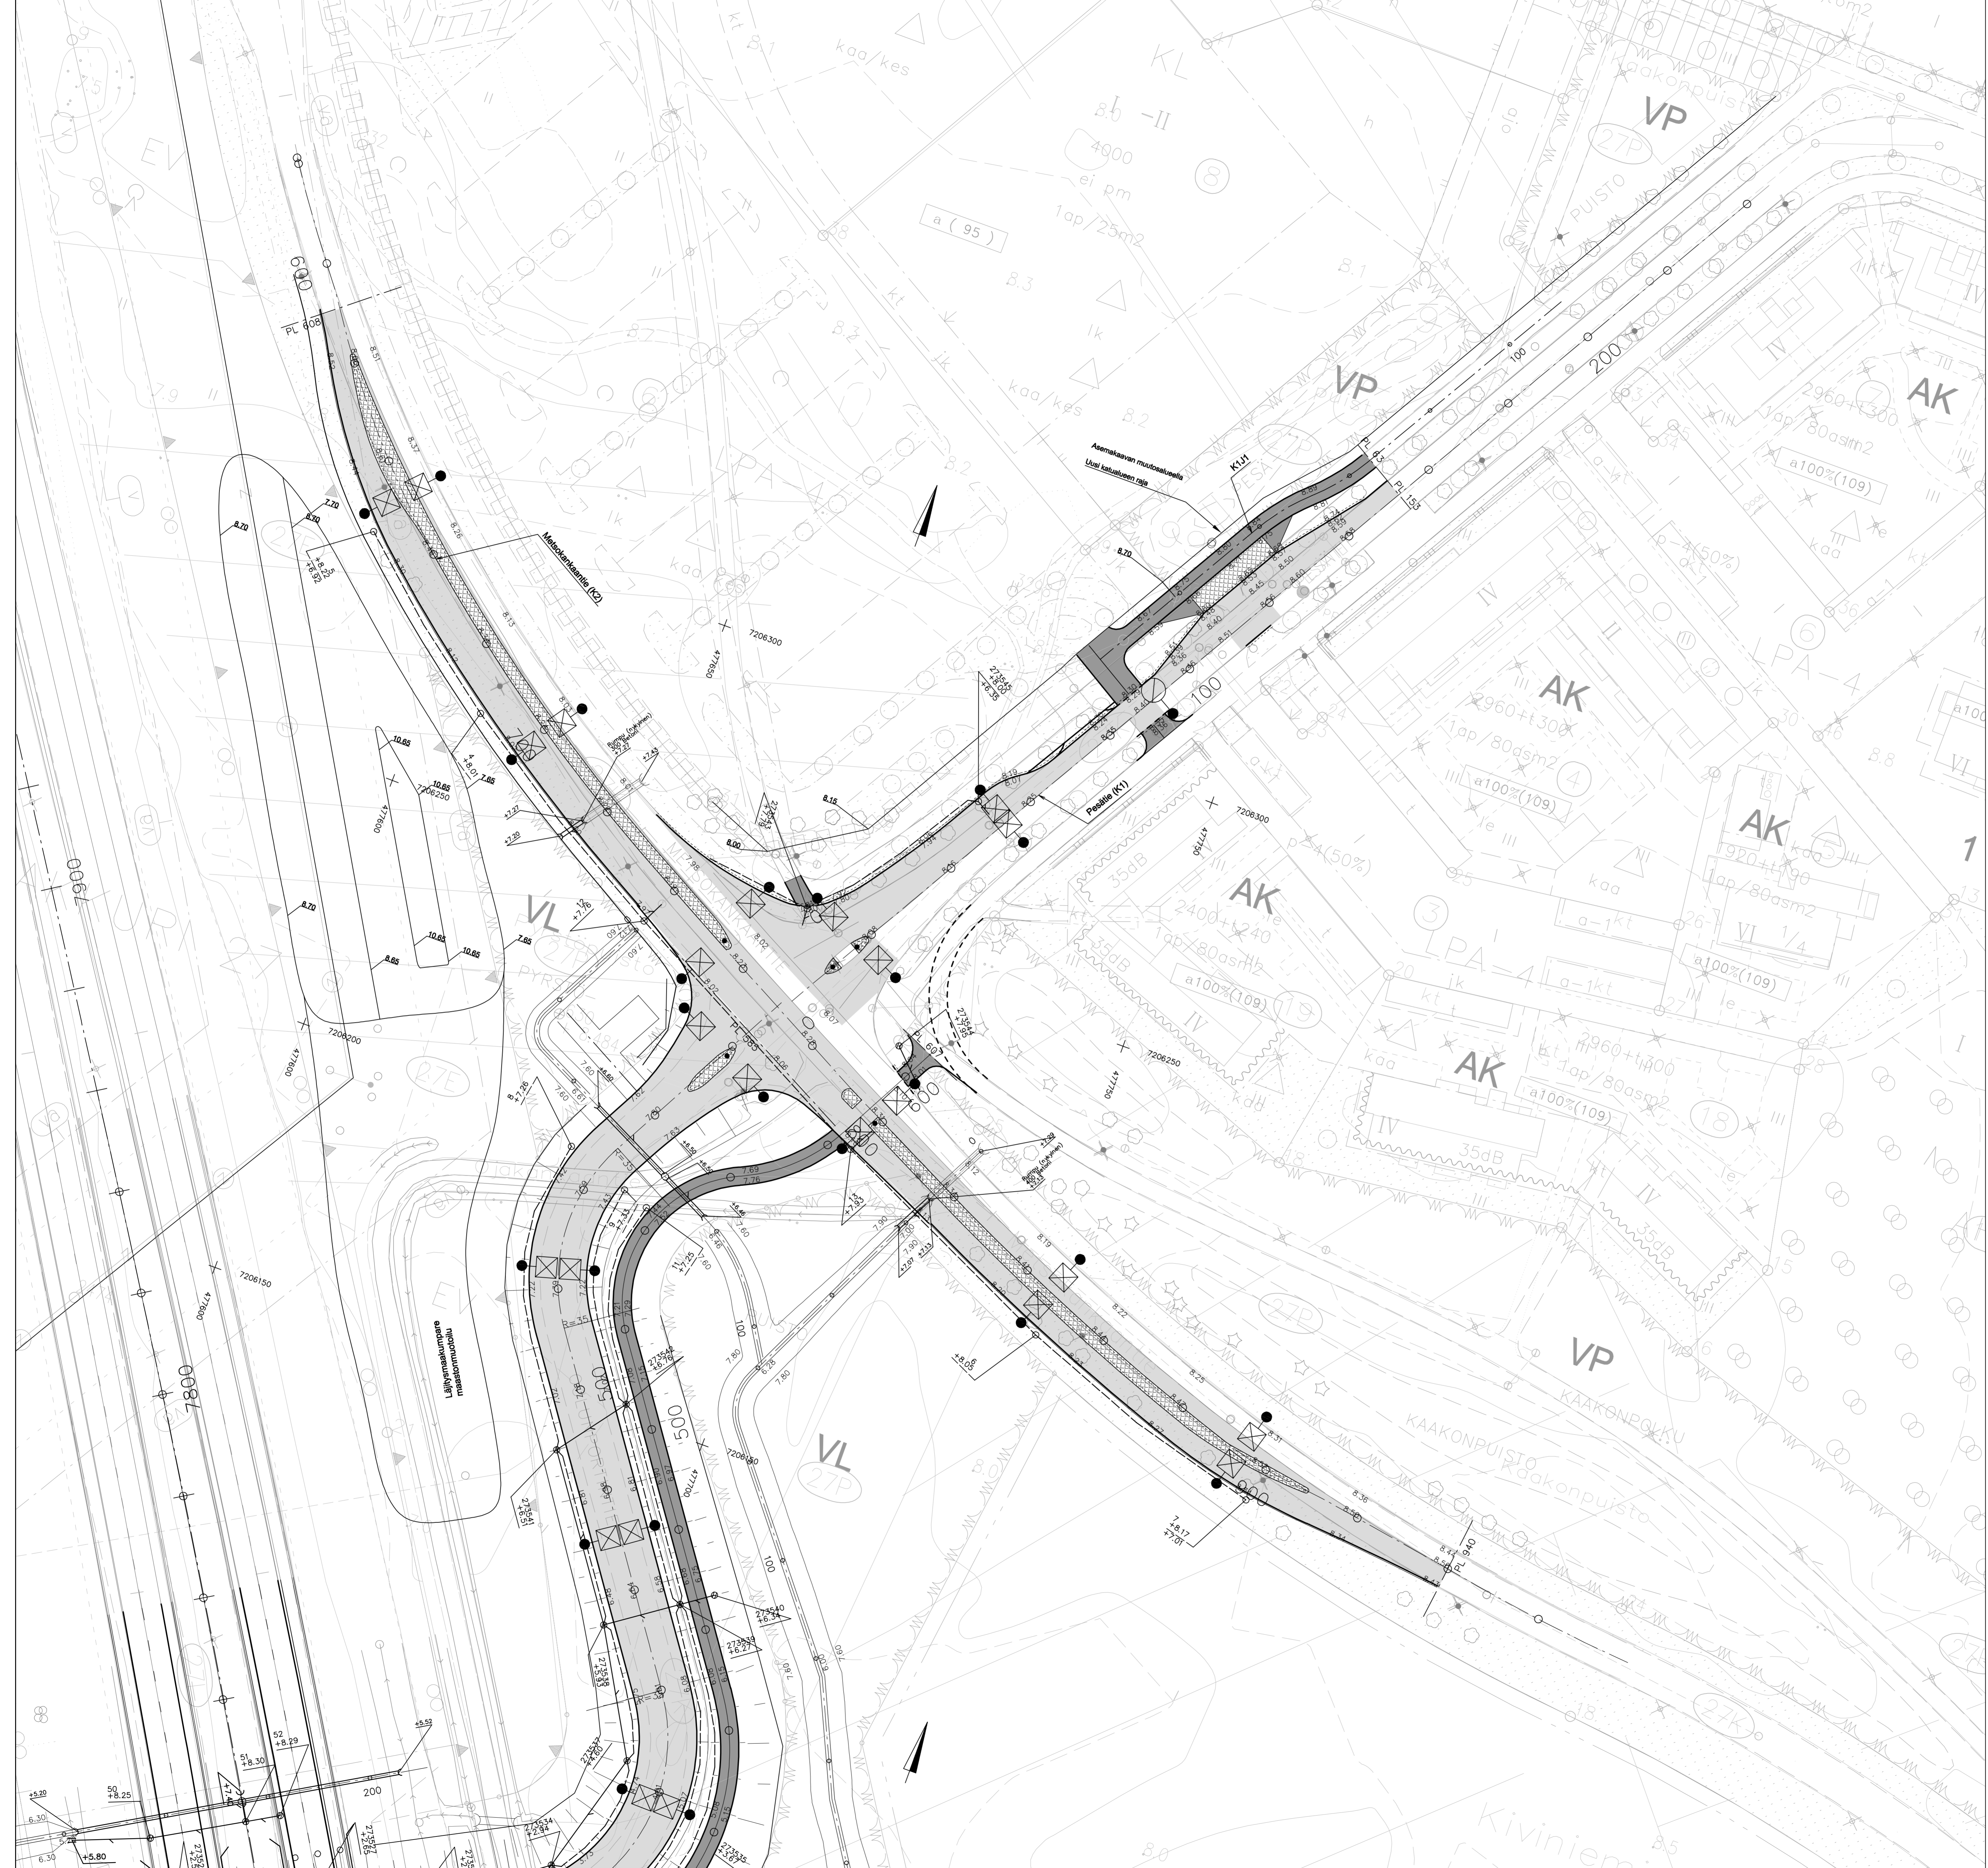

SELITTEET

-  Tontin nurkan uusi korko
-  Reunakivi
-  Madallettu reunakivi
-  Asfaltti SMA16
-  Asfaltti AB11
-  Betonikivi, iso sauvakivi 278 x 138 x 80 mm, harmaa, tilialdonta
-  Uusi valaisin
-  Siirrettävä valaisin

| | | | | |
|------------------------|---|--|-----------------|-----------------------------|
| Merkki | Muutos | Pvm | Suunn. | Tark. |
| Koordinattijärjestelmä | ETRS-GK26 | Korkeusjärjestelmä | N2000 | |
| Teema | Katupilivustus | Kaupunginosa | 27 Kaakkuri | |
| Hanke | Oulunportintie | | | HYYKSYNYT KAUP. INS. |
| Kohde | Oulunportintie, Metsäkankaantie plv 608-940, Pesätie plv 0-153 | | | YHDYSKUNTA LTK |
| Asiaselitys | Suunnitelmapaketti / korkeudet, kuivatus | | | Mittakaava 1:500 |
| Plana | | OULU YHDYSKUNTA- JA YMPÄRISTÖPALVELU | | |
| Suunnittelija | Marko Tanskanen | Tarkastaja | Vilho Vanhatalo | |
| Hyväksyjä | Pekka Mosolin | Hyväksyjä | Vilho Vanhatalo | |
| Pvm | 27.4.2020 | Piir-nro | K2-4 | Piir-nro LYK 2020_0014-4 |