

Kempele

OULUNLAHTI, OLL  
Km 746+876

ASEMAKAAVA-ALUE

OULU

Oulu

Oulunlahden YKS  
Km 746+184

Nykyinen rautatien liikennealueen raja ja  
nykyinen rautatiealueen raja

Suoja-alueen raja

Nykyinen Perkkiöntien AKS  
Km 746+740

746+100 746+200 746+300 746+400 746+500 746+600 746+700 746+800

Nykyinen raide 851

Uusi raide 852

Raidevaraus

Nykyinen rautatien liikennealueen raja ja  
ehdotus uudeksi rautatiealueen rajaksi

Lunastettava alue

Suoja-alueen raja


ASEMAKAAVA-ALUE

Ehdotus uudeksi rautatiealueen rajaksi

Nykyinen rautatien liikennealueen raja


Uusi Perkkiöntien  
itäisen raiteen AKS  
Km 746+740

MUUT.	SELITYS	YRITYS	PVM	TEHNYT	PVM	HYV.
		HANKE TAI RATAOSA <b>RATAHANKE SEINAJOKI-OULU</b> Oulunlahti liikennepaikka				
		SUUNNITTELUVAIHE <b>Ratasuunnitelma</b> PIIRUSTUKSEN SISÄLTÖ <b>Lunastuskartta</b> Kmv 746+090-746+850				
PIIRT.	13.10.2017	Elina Malassu				
SUUNN.	13.10.2017	Jonna Anias, Elina Malassu				
TARK.	13.10.2017	Jorma Immonen				
HYV.	13.10.2017	Mikko Saarinen				
		MITTAKAAVA 1:1000 KOORDINAATTI- JA KORKEUSJÄRJ. ETRS-GK26/N2000 RATAOSAN NRO 1901				
TARK.	13.10.2017	Ari-Pekka Onnela	PAKKA	LAJI	PIIR.NRO	MUUT. LEHTI
HYV.	13.10.2017	Seppo Paukkeri	3700	72	1278	1
LV HYV.	13.10.2017					3

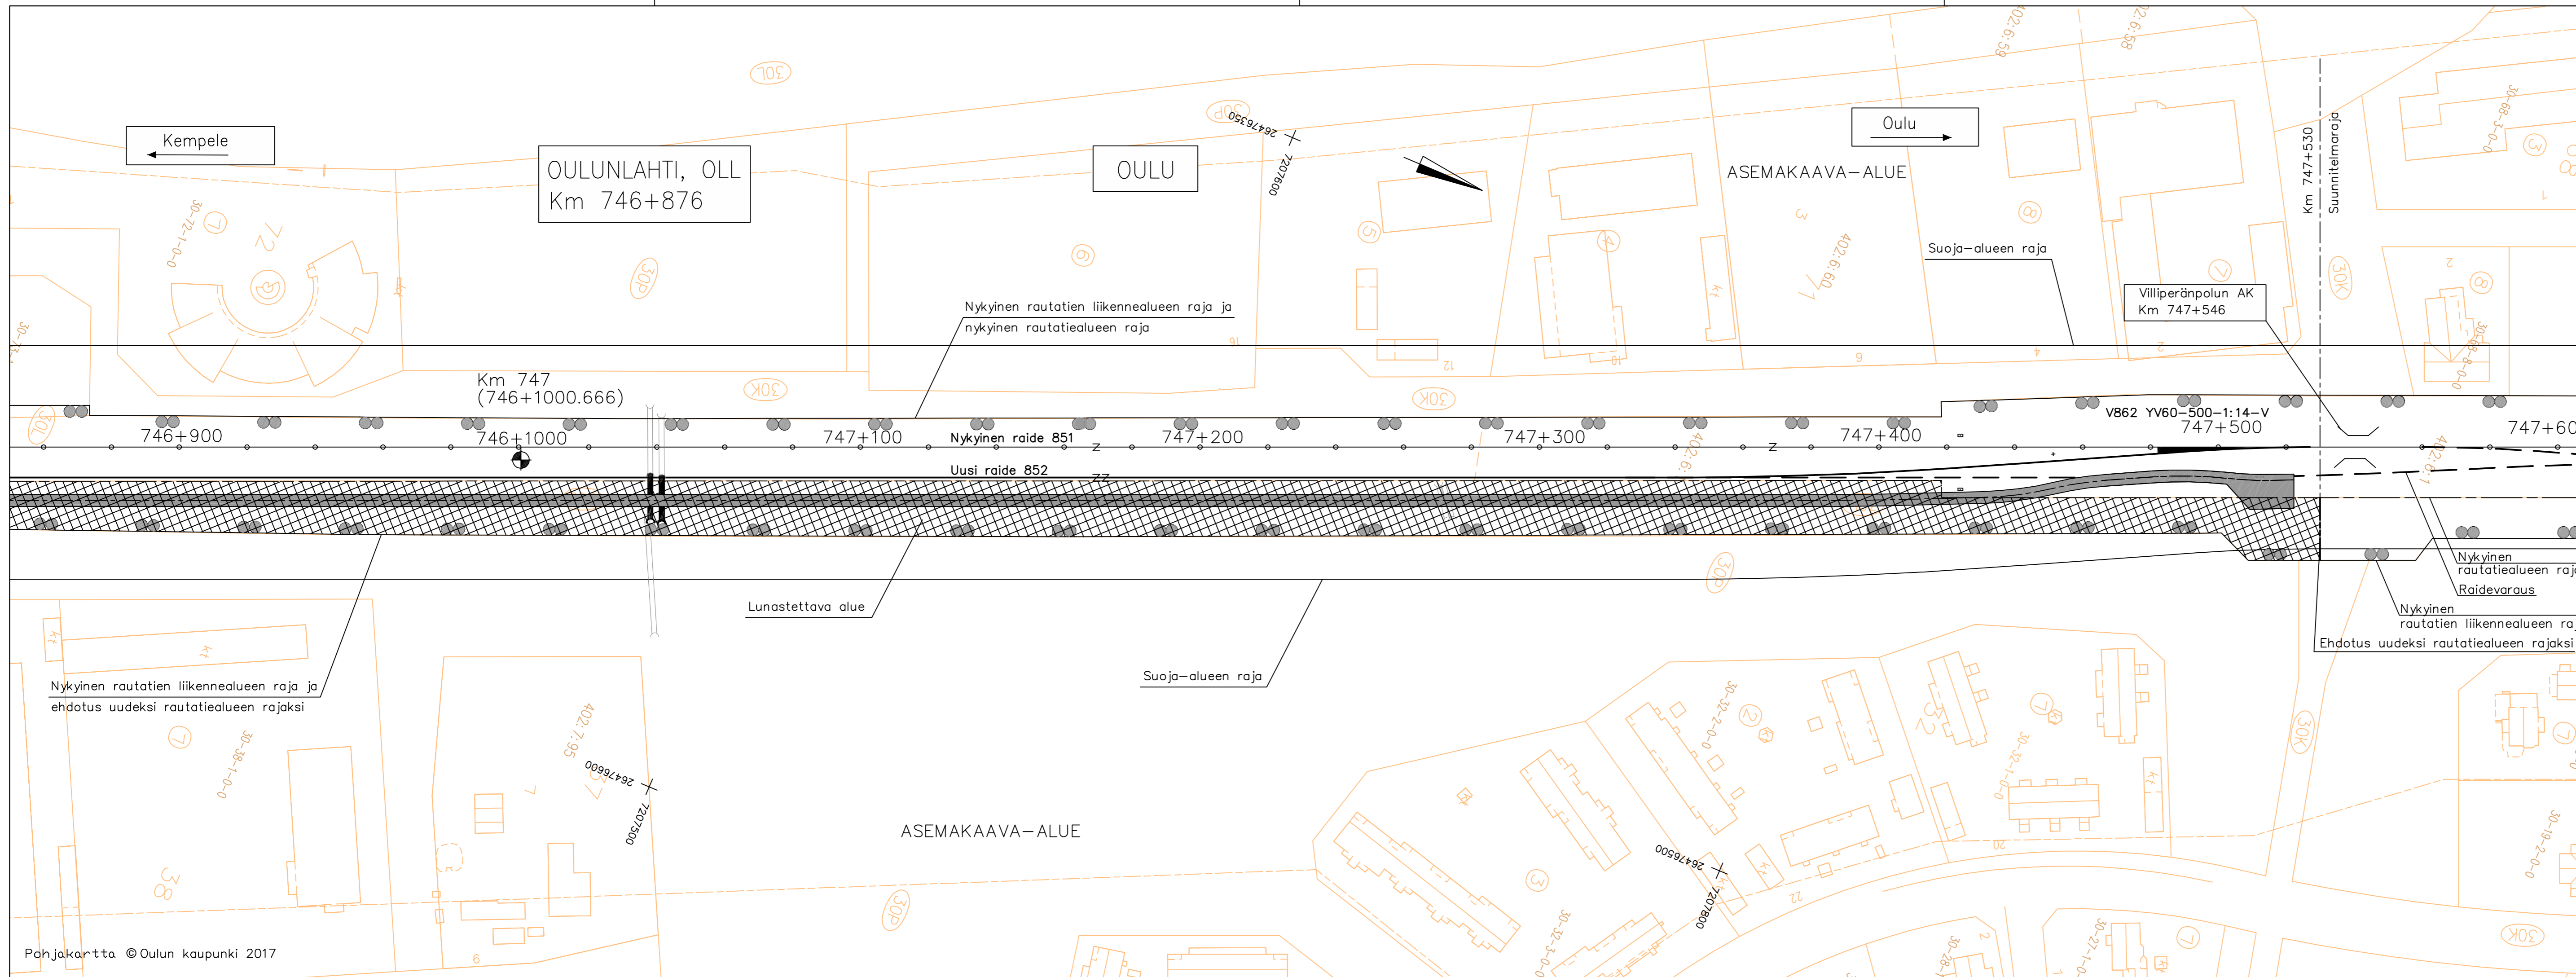

Pohjakartta © Oulun kaupunki 2017

MUUT.	SELITYS	YRITYS	PVM	TEHNYT	PVM	HYV.
		HANKE TAI RATAOSA <b>RATAHANKE SEINAJOKI-OULU</b> Oulunlahti liikennepaikka				
		SUUNNITTELUVAIHE <b>Ratasuunnitelma</b> PIIRUSTUKSEN SISÄLTÖ <b>Lunastuskartta</b> Kmv 746+850-747+610				
PIIRT.	13.10.2017	Elina Malassu				
SUUNN.	13.10.2017	Jonna Anias, Elina Malassu				
TARK.	13.10.2017	Jorma Immonen				
HYV.	13.10.2017	Mikko Saarinen				
TARKASTAJA						
		MITTAKAAVA	1:1000			
		KOORDINAATTI- JA KORKEUSJÄRJ.	ETRS-GK26/N2000			
TARK.	13.10.2017	Ari-Pekka Onnela	RATAOSAN NRO 1901			
HYV.			PAIKKA	LAJI	PIIR.NRO	MUUT. LEHTI LEHTIA
LV HYV.	13.10.2017	Seppo Paukkeri	3700	72	1278	- 2 3

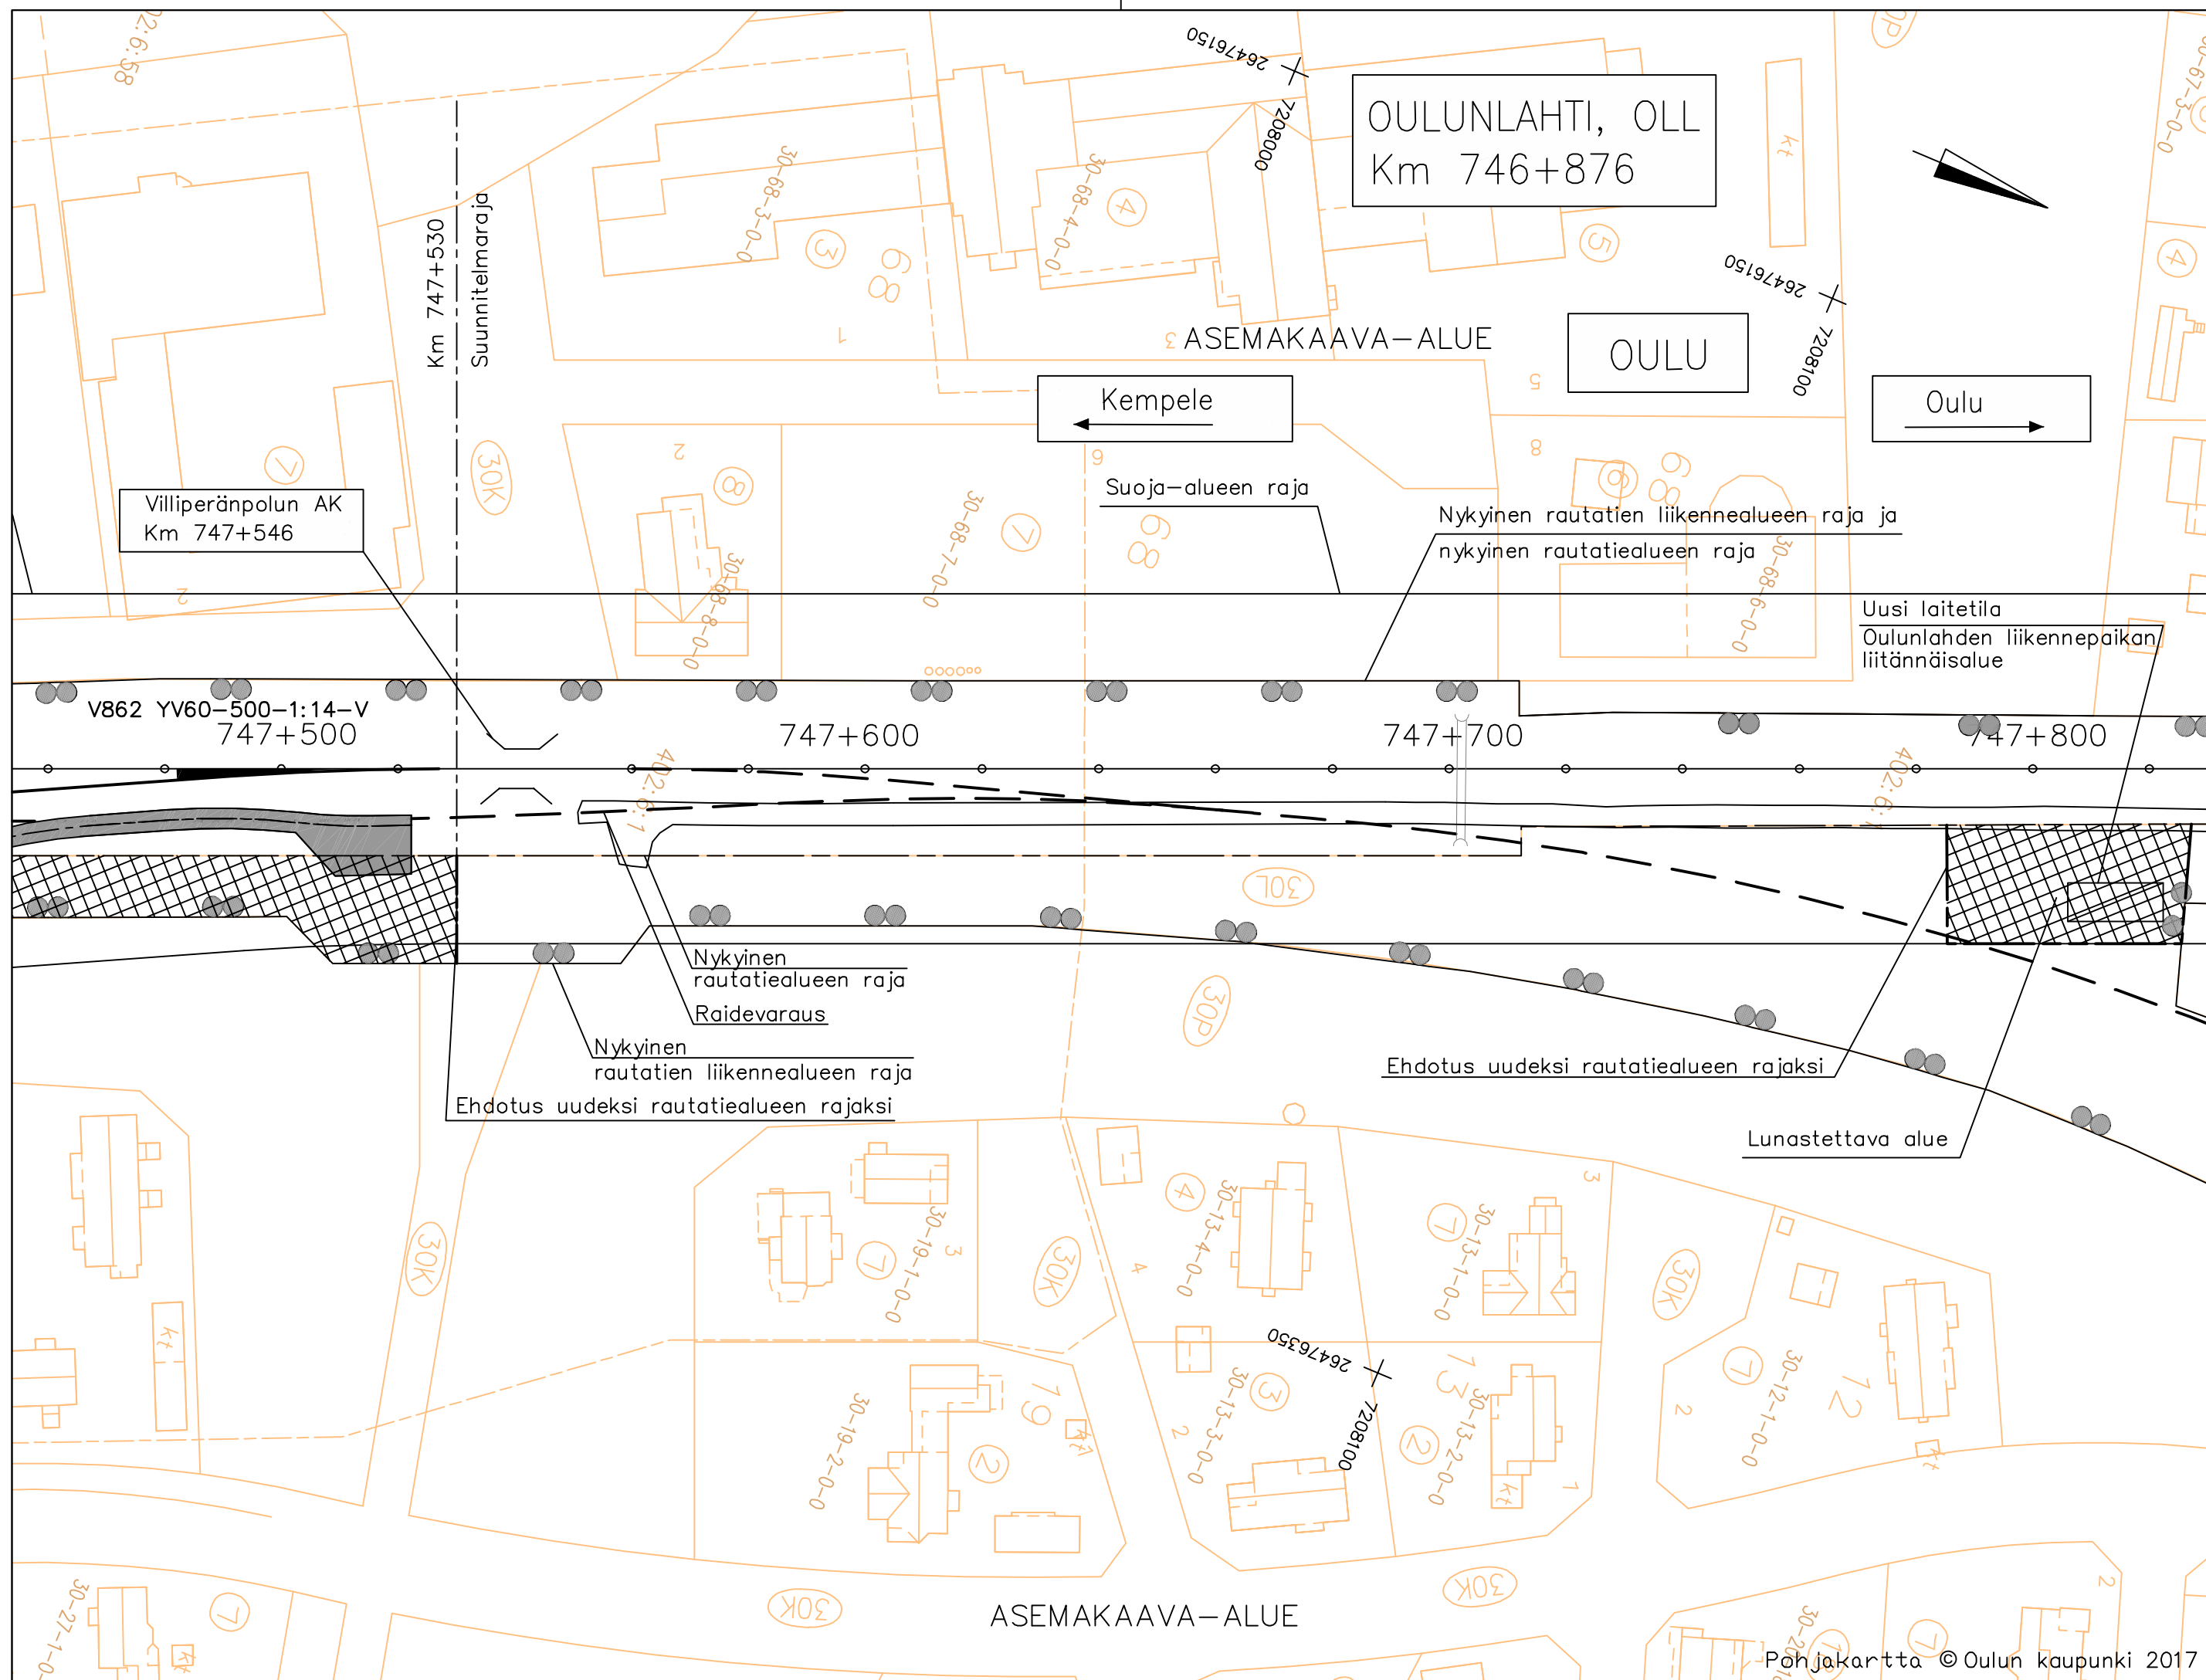

MUUT.	SELITYS	YRITYS	PVM	TEHNYT	PVM	HYV.
TILAAJA		HANKE TAI RATAOSA				
		RATAHANKE SEINÄJOKI-OULU Oulunlahti liikennepaikka				
		SUUNNITTELUVAIHE				
SUUNNITTELIJA		Ratasuunnitelma				
PIIRT.		PIIRUSTUKSEN SISÄLTÖ				
SUUNN.		Lunastuskartta				
TARK.		Kmv 747+454-747+834				
HYV.		TARKASTAJA				
TARKASTAJA		MITTAKAAVA 1:1000				
TARK.		KOORDINAATTI- JA KORKEUSJÄRJ. ETRS-GK26/N2000				
HYV.		RATAOSAN NRO 1901				
LV HYV.		PAIKKA	LAJI	PIIR.NRO	MUUT. LEHTI	LEHTIÄ
		3700	72	1278	-	3 3