


Liikennemerkit toteutetaan uuden tieliikennelain mukaisesti uusilla merkeillä.

Karttaan ei ole merkitty nykyisiä pyöräilyn ja jalankulun opastusmerkkejä.

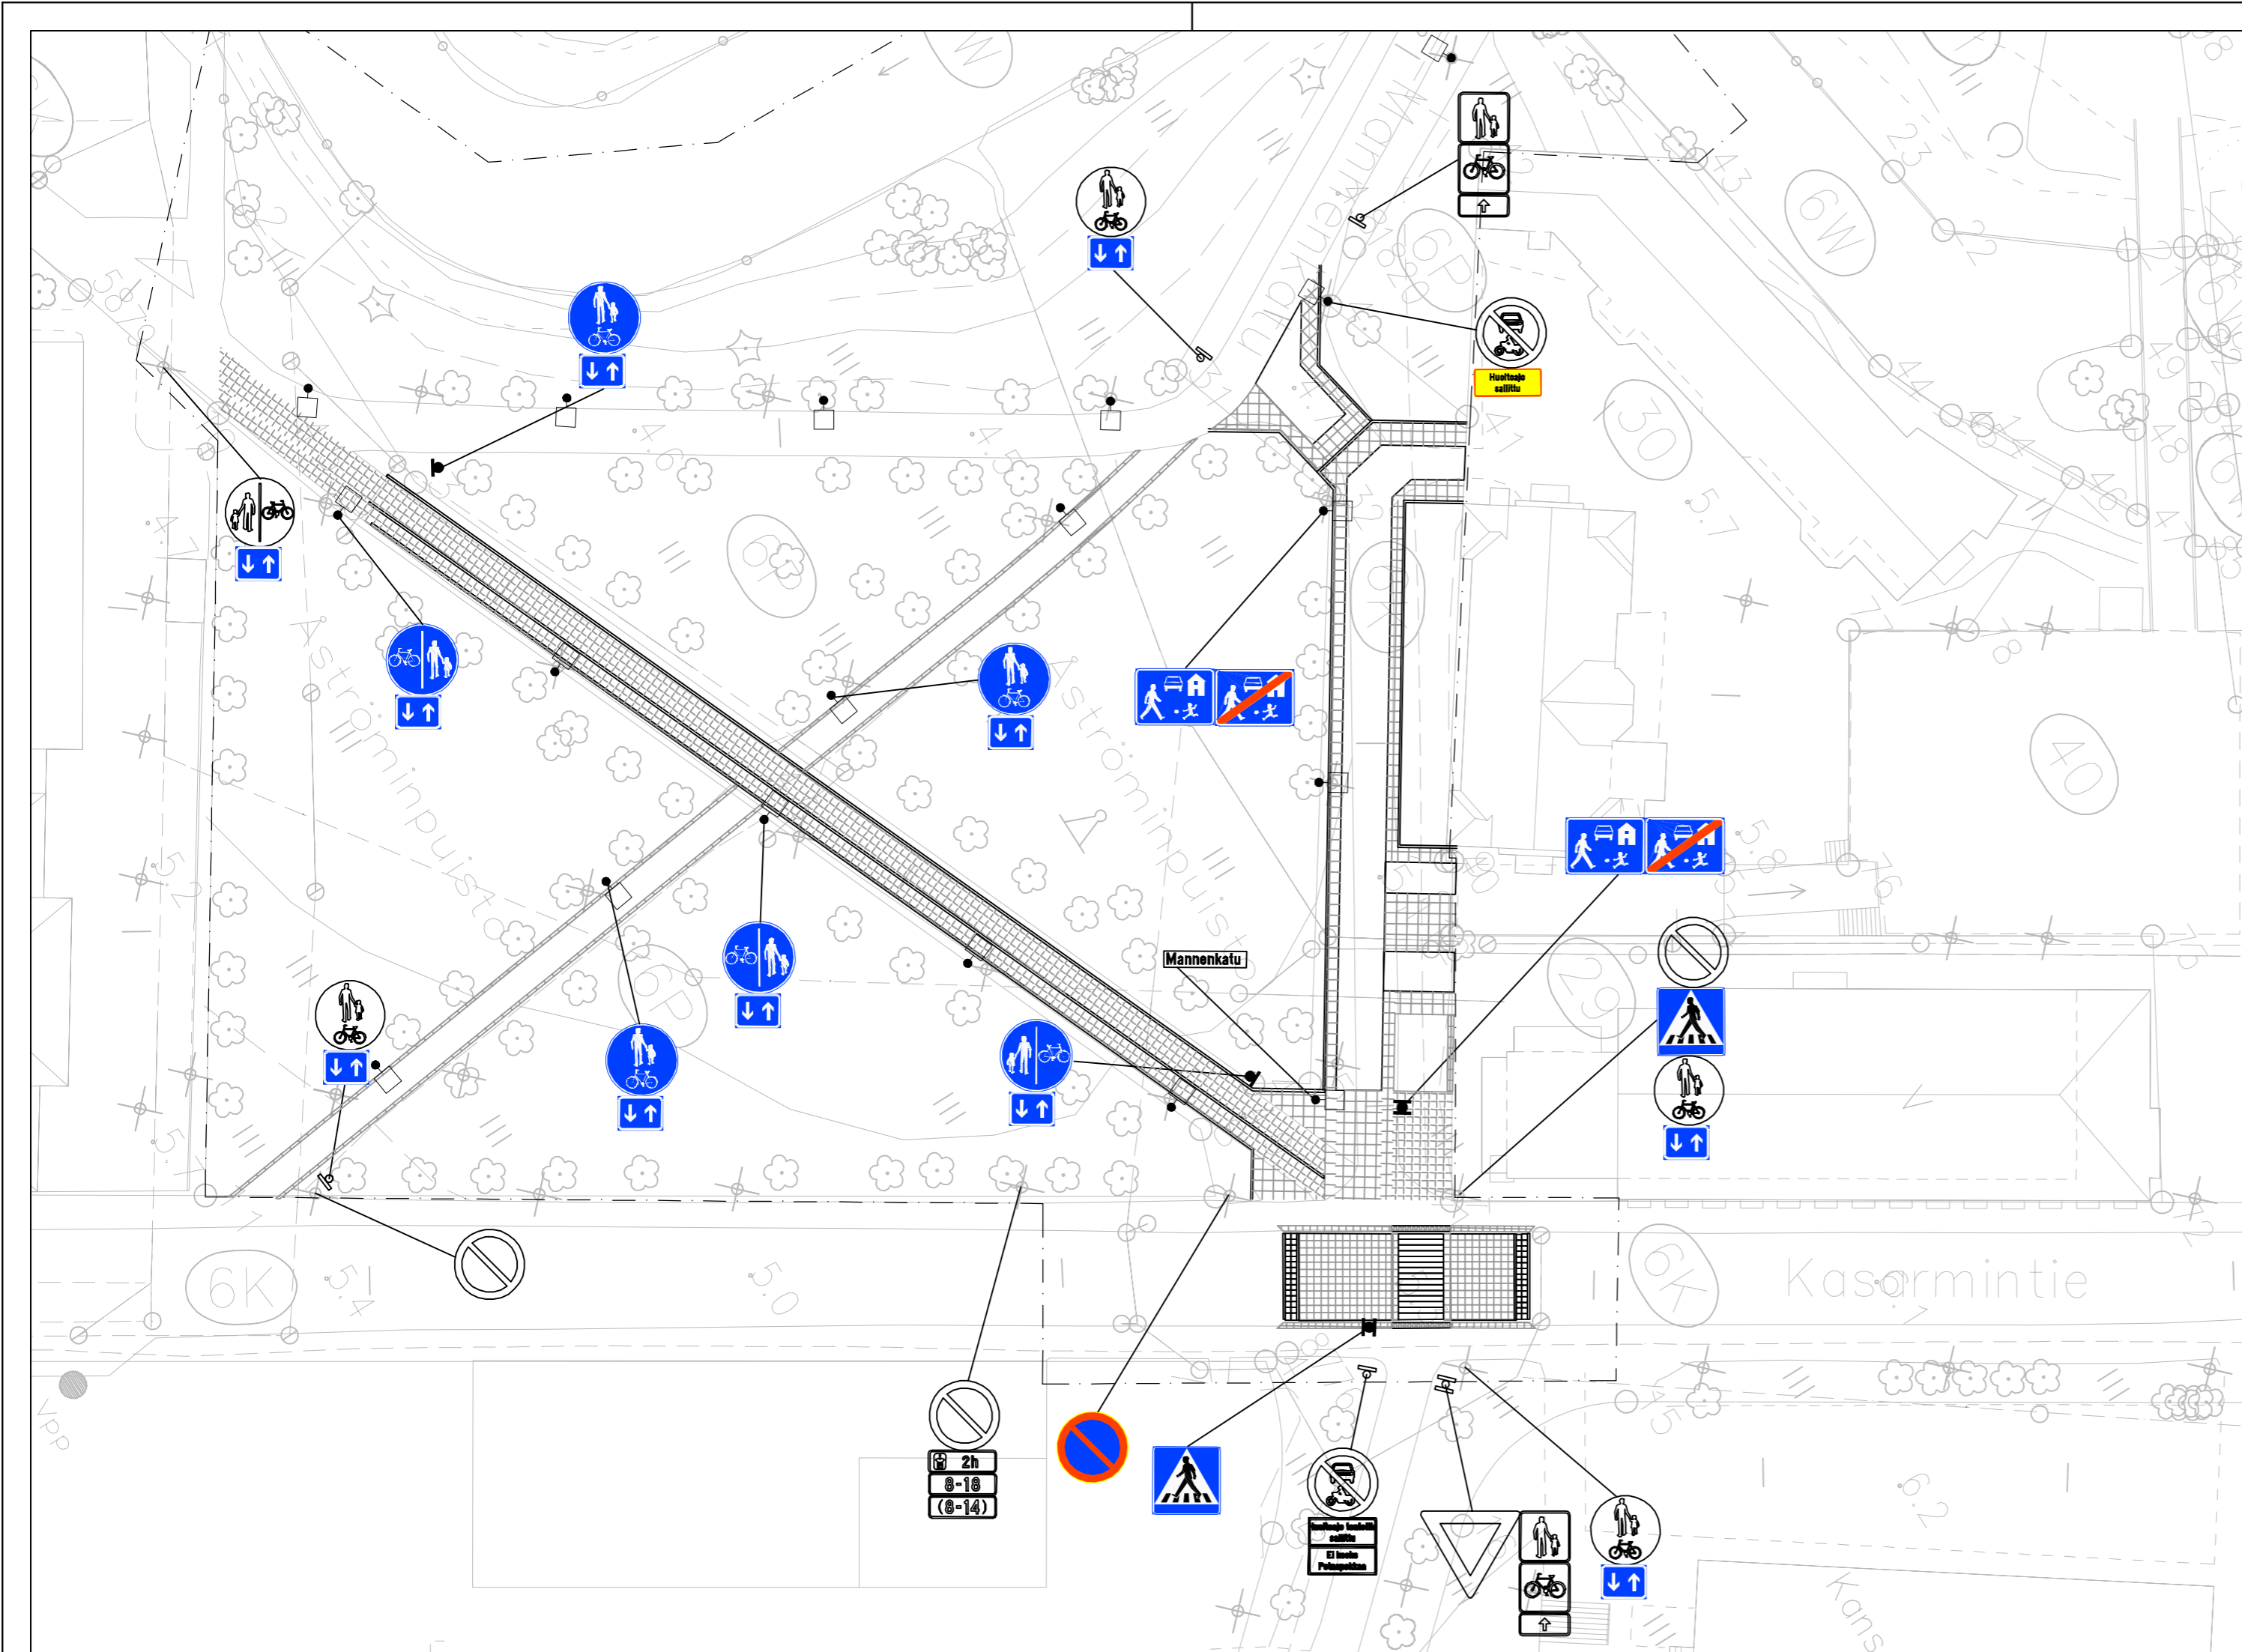

Merkki	Muutos	Pvm	Suunn.	Tark.
Koordinaattijärjestelmä		ETRS-GK26 N2000		
Teema		Liikenteenohjaus		
Kaupunginosa		MYLLYTULLI IV		
Hanke		Åströminpuiston ja Mannenkadun peruskorjaus LYK 2020_0035		HYVÄKSYNYT KAUP. INS.
Kohde		Åströminpuisto ja Mannenkatu		YHDYSKUNTA LTK
Asiasisältö		Liikenteenohjaus		Mittakaava 1 : 500
<b>Plana</b>		<b>OULU</b>   YHDYSKUNTA- JA YMPÄRISTÖPALVELUT		
Suunnittelija		Laura Tuomikoski		
Hyväksyjä		Ville Nikkinen		
Piir.nro		Hyväksyjä		Marjo Honkamaa-Eskola
		Pvm		26.1.2021
		Piir.nro		Liik1