

LEIKKIVÄLINEET

Lappset Oy



1. Keinuteline Q16228_Squirrel swing Lautakeinu 2:lle yli 3v. Linnunpesäkeinu yli 1v



2. Kiipeilykeskus Q16232 Owl Valley yli 3v



8. Keinuteline Q16229 Butterfly Flora I1 2 turvaistuinta yli 1v



9. MP0203 Nuuskamuikkusen telttä yli 1v



10. Q07149 Jousikeinu karhu yli 1v



11. MP0202 Muumiriippukeinu yli 2v



3. Jousikeinu Q16227 Rabbit Carousel Flora F211 yli 3v



4. Q16231 Leikkitalo ja fasadi yli 1v



5. Hiekkalaatikko SR300300 yli 1v



6. Jousikeinu Q16226 Baby Squirrel yli 3v



7. Q15078 Etanaliuku yli 1v




12. Kiipeilyrata Q16230 yli 5v




13. Penkki Sineu Graff Affinite Ø 3 m



14. Pyöräteline runkolukittava Alushell Branch

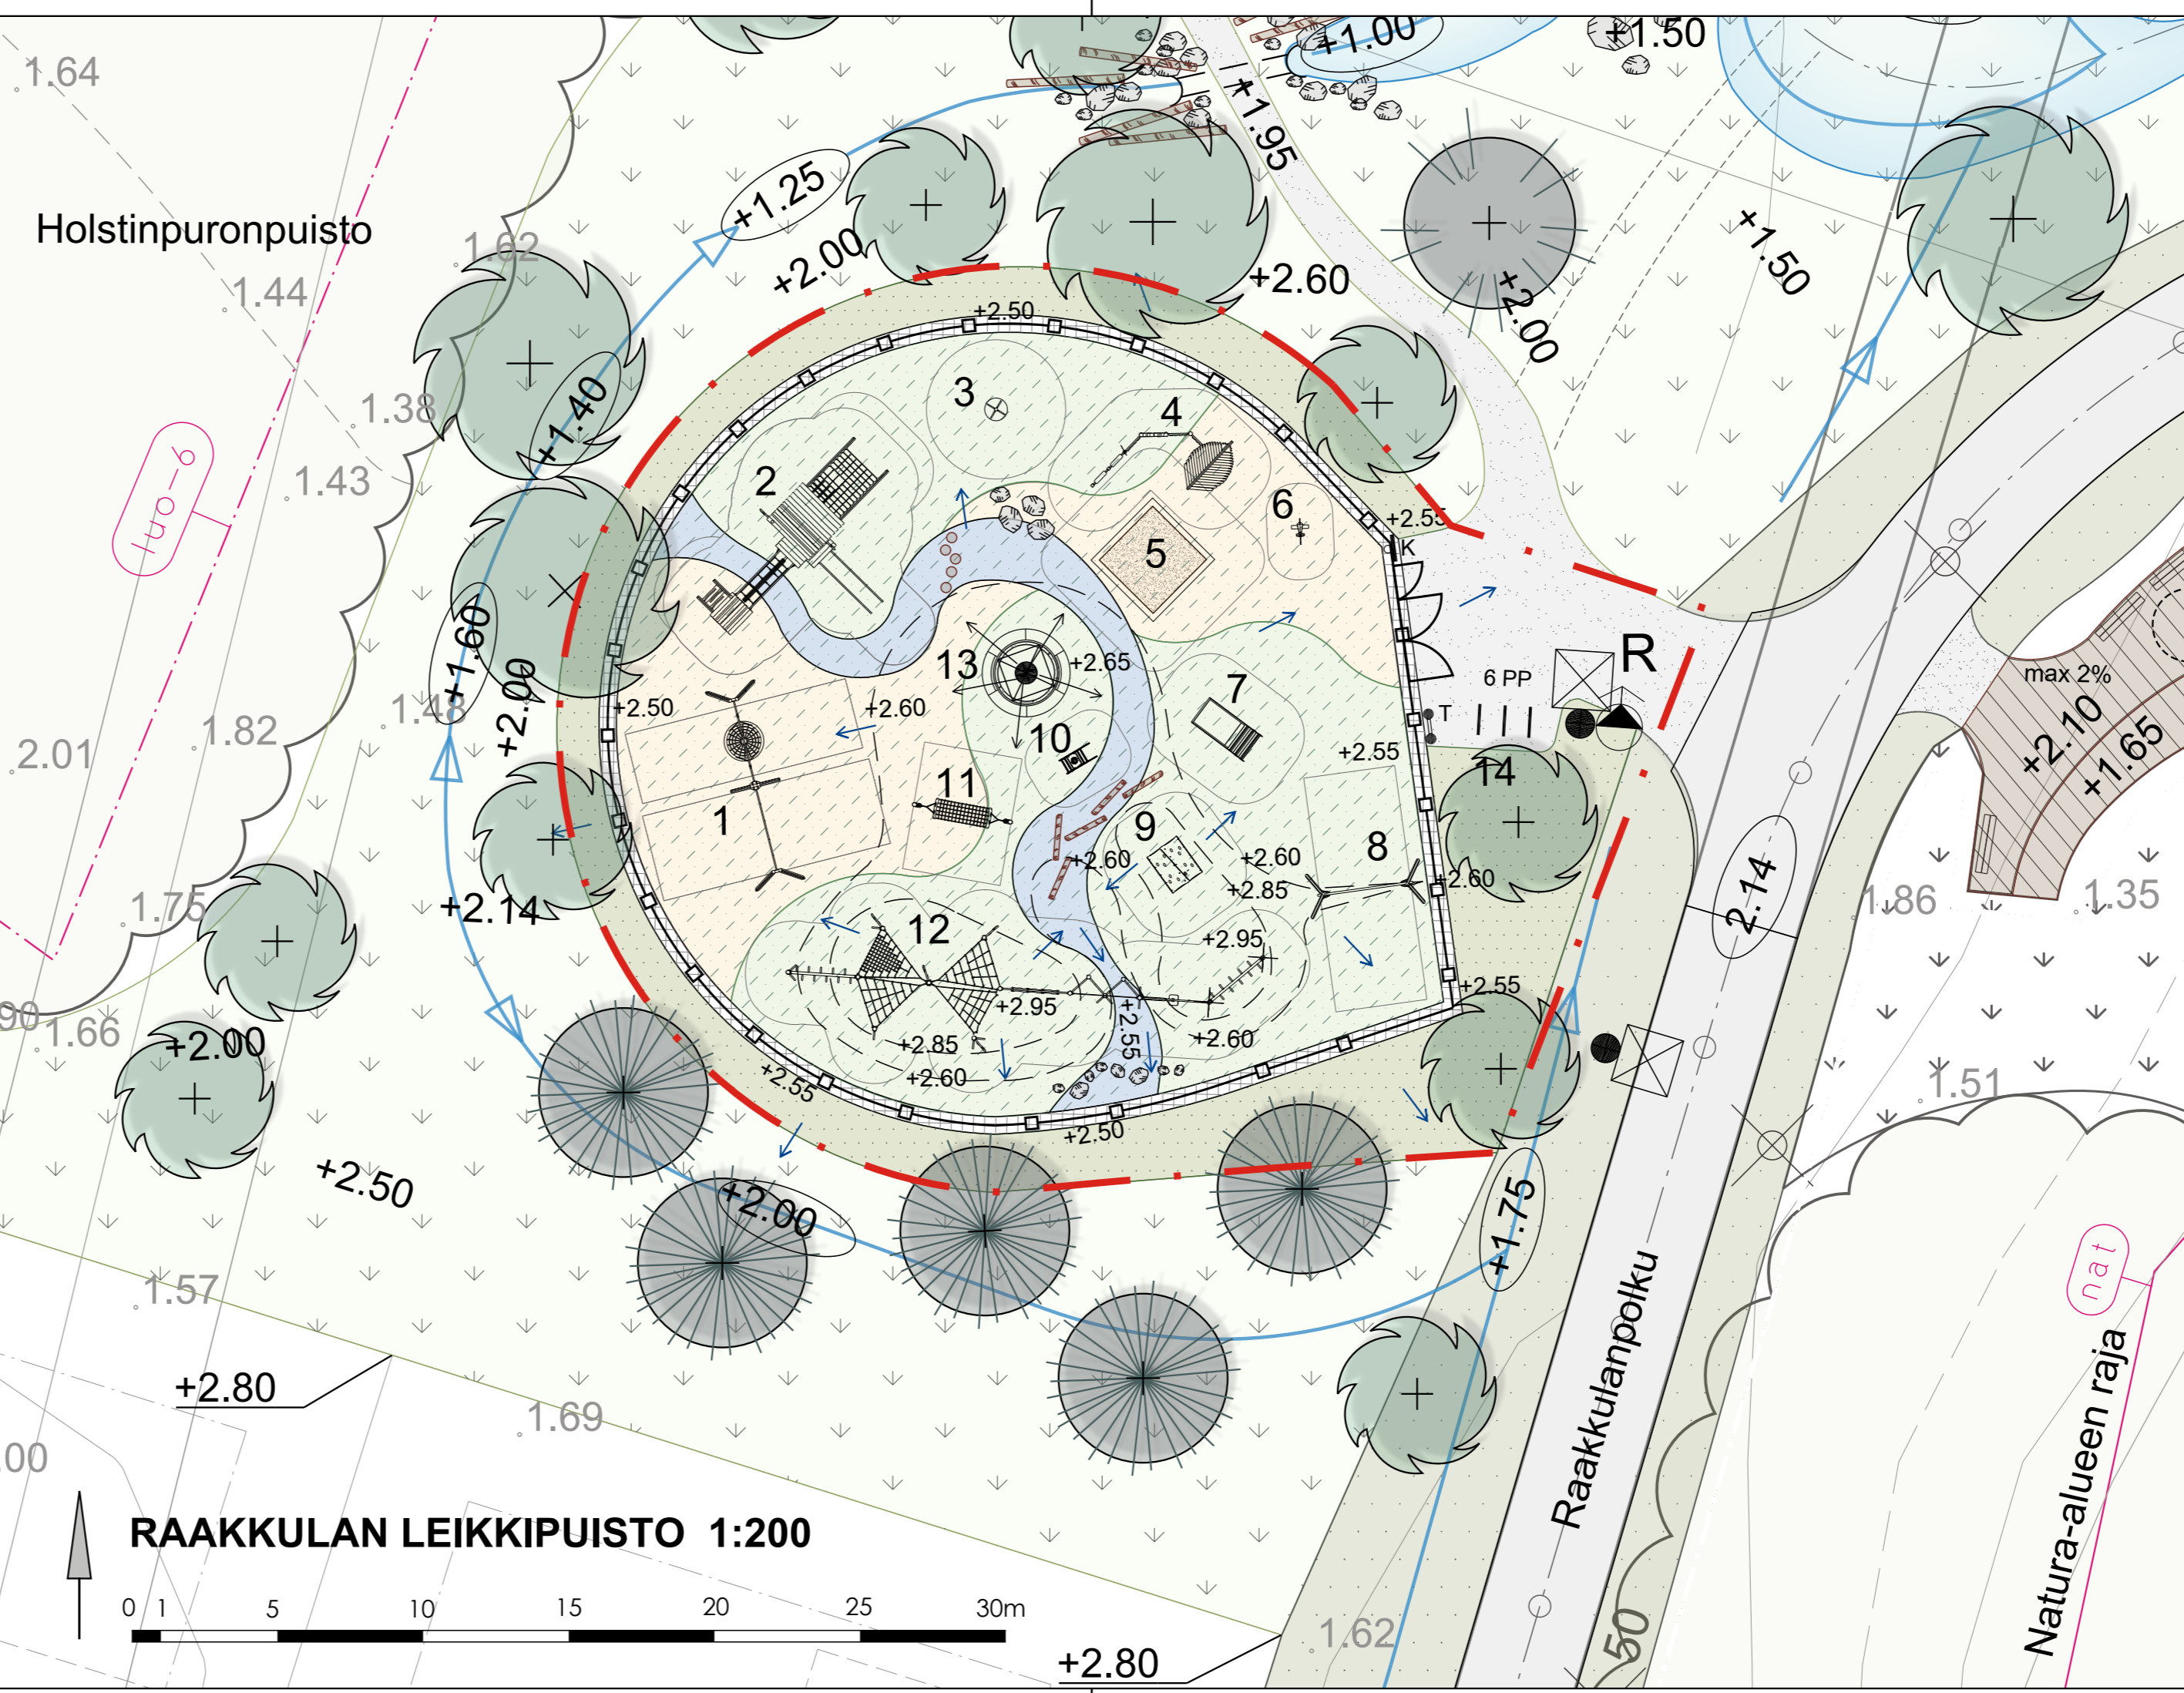

RAAKKULAN LEIKKIPUISTO 1:200

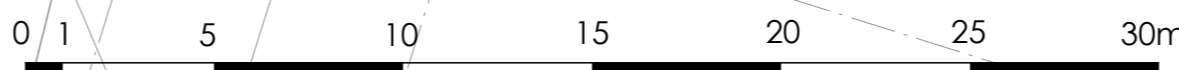

MERKINNÄT

- Suunnittelualue** (Red dashed line)
- KORKEUDET JA KUIVATUS**
 - 2.17 Nykyinen korkeus
 - +2.90 Suunniteltu korkeus
 - Blue arrow: Pintavesien virtaussuunta
 - Blue arrow with +2.30: Painanne pohjan korkeus ja virtaussuunta
- PINNOITTEET**
 - Graniittinoppakivi
 - Luonnonkivi Ø 600-1000 mm
 - Kivituhka
 - Hiekkatekonurmi vihreä
 - Hiekkatekonurmi sininen / hiekan ruskea
 - Leikkihiekka
 - Tasapainopölli, kiinteä
 - Pystypölliaskelma h= 50-200 mm
- ISTUTETTAVA KASVILLISUUS**
 - Nurmi A2
 - Lehtipuu
 - Havupuu
- VARUSTEET JA KALUSTEET**
 - Kolmilanka-aita ja portit h= 1230 mm vihreä RAL 6011
 - Tiedotetaulu RAL 7024
 - Koirankieltokyltti Laatukilpi Oy 1 kpl Ø 300 mm, kiinnitys aitaan
 - Erityisvalaistus: Puupylväs Tehomet ruskea RAL8007, musta metallivarsi+ Kohdevalaisimet GOBO: 'Puun lehvästö' -kuvio
 - Roska-astia 60 l musta 1 kpl
 - Penkki Sineu Graff Affinite Ø 3m
 - Runkolukittava pyöräteline Alushell Branch, musta

Merkki	Muutos	Pvm	Suunnittelija	Hyväksyjä
Koordinaattijärjestelmä ETRS-GK26		Korkeusjärjestelmä N2000	Mittakaava 1 : 200	
Kaupunginosa 55 Hietasaari				
Hanketunnus LYK 2022_0012		Hanke Vaakunakylän ja Lehtokylän alueiden kadut, ympäristö ja vesihuolto		
Kohde Raakkulan leikkipuisto				
Suunnitteluvaihe Hyväksymiskäsittely		Asiakirjatyyppe Piirustus		
Aihe Ympäristö, Korkeudet, Kuivatus, Valaistus ja sähkö				
Asiasiasäätö Ympäristö esittelykuva				
Plana		OULU YHDYSKUNTA- JA YMPÄRISTÖPALVELUT		
Suunnittelija		Suunnitteluttaja		
Projektipäällikkö		Pvm	Piir.nro	
Piir.nro (konsultti)		31.3.2022		