


**VL VIII**

**MERKINNÄT**

- Suunnittelualueen raja
- SÄILYTETTÄVÄT JA POISTETTAVAT
  - Purettava väylä
  - Noppakivi, harmaa
  - Säilyvän metsän raja
- KORKEUDET JA KUIVATUS
  - Nykyinen maanpinnan korkeus
  - Suunniteltu korkeus
- PINNOITTEET
  - Asfaltti, ajorata
  - Asfaltti, jalkakäytävä, pyöräkaista
  - Uusi noppakivi, harmaa kaariladonta
  - Betonikiveys
  - Luonnonkivi
  - Eroosiosuojaus murske, rumpuputken päähän
  - Liimattava betonireunakivi, h=120
  - Putterikivi
- ISTUTETTAVA KASVILLISUUS
  - Istutettava lehtipuu
  - Istutettava havupuu
  - Nurmi
  - Niitty
  - Pohjaheinä, pohjamaan tasoitus
  - Lehtipensaat
  - Havupensaat
- VARUSTEET JA KALUSTEET
  - Valaisin
  - Roska-astia 2kpl
  - Hulevesikaivo, hulevesilinja
  - Tiekaide

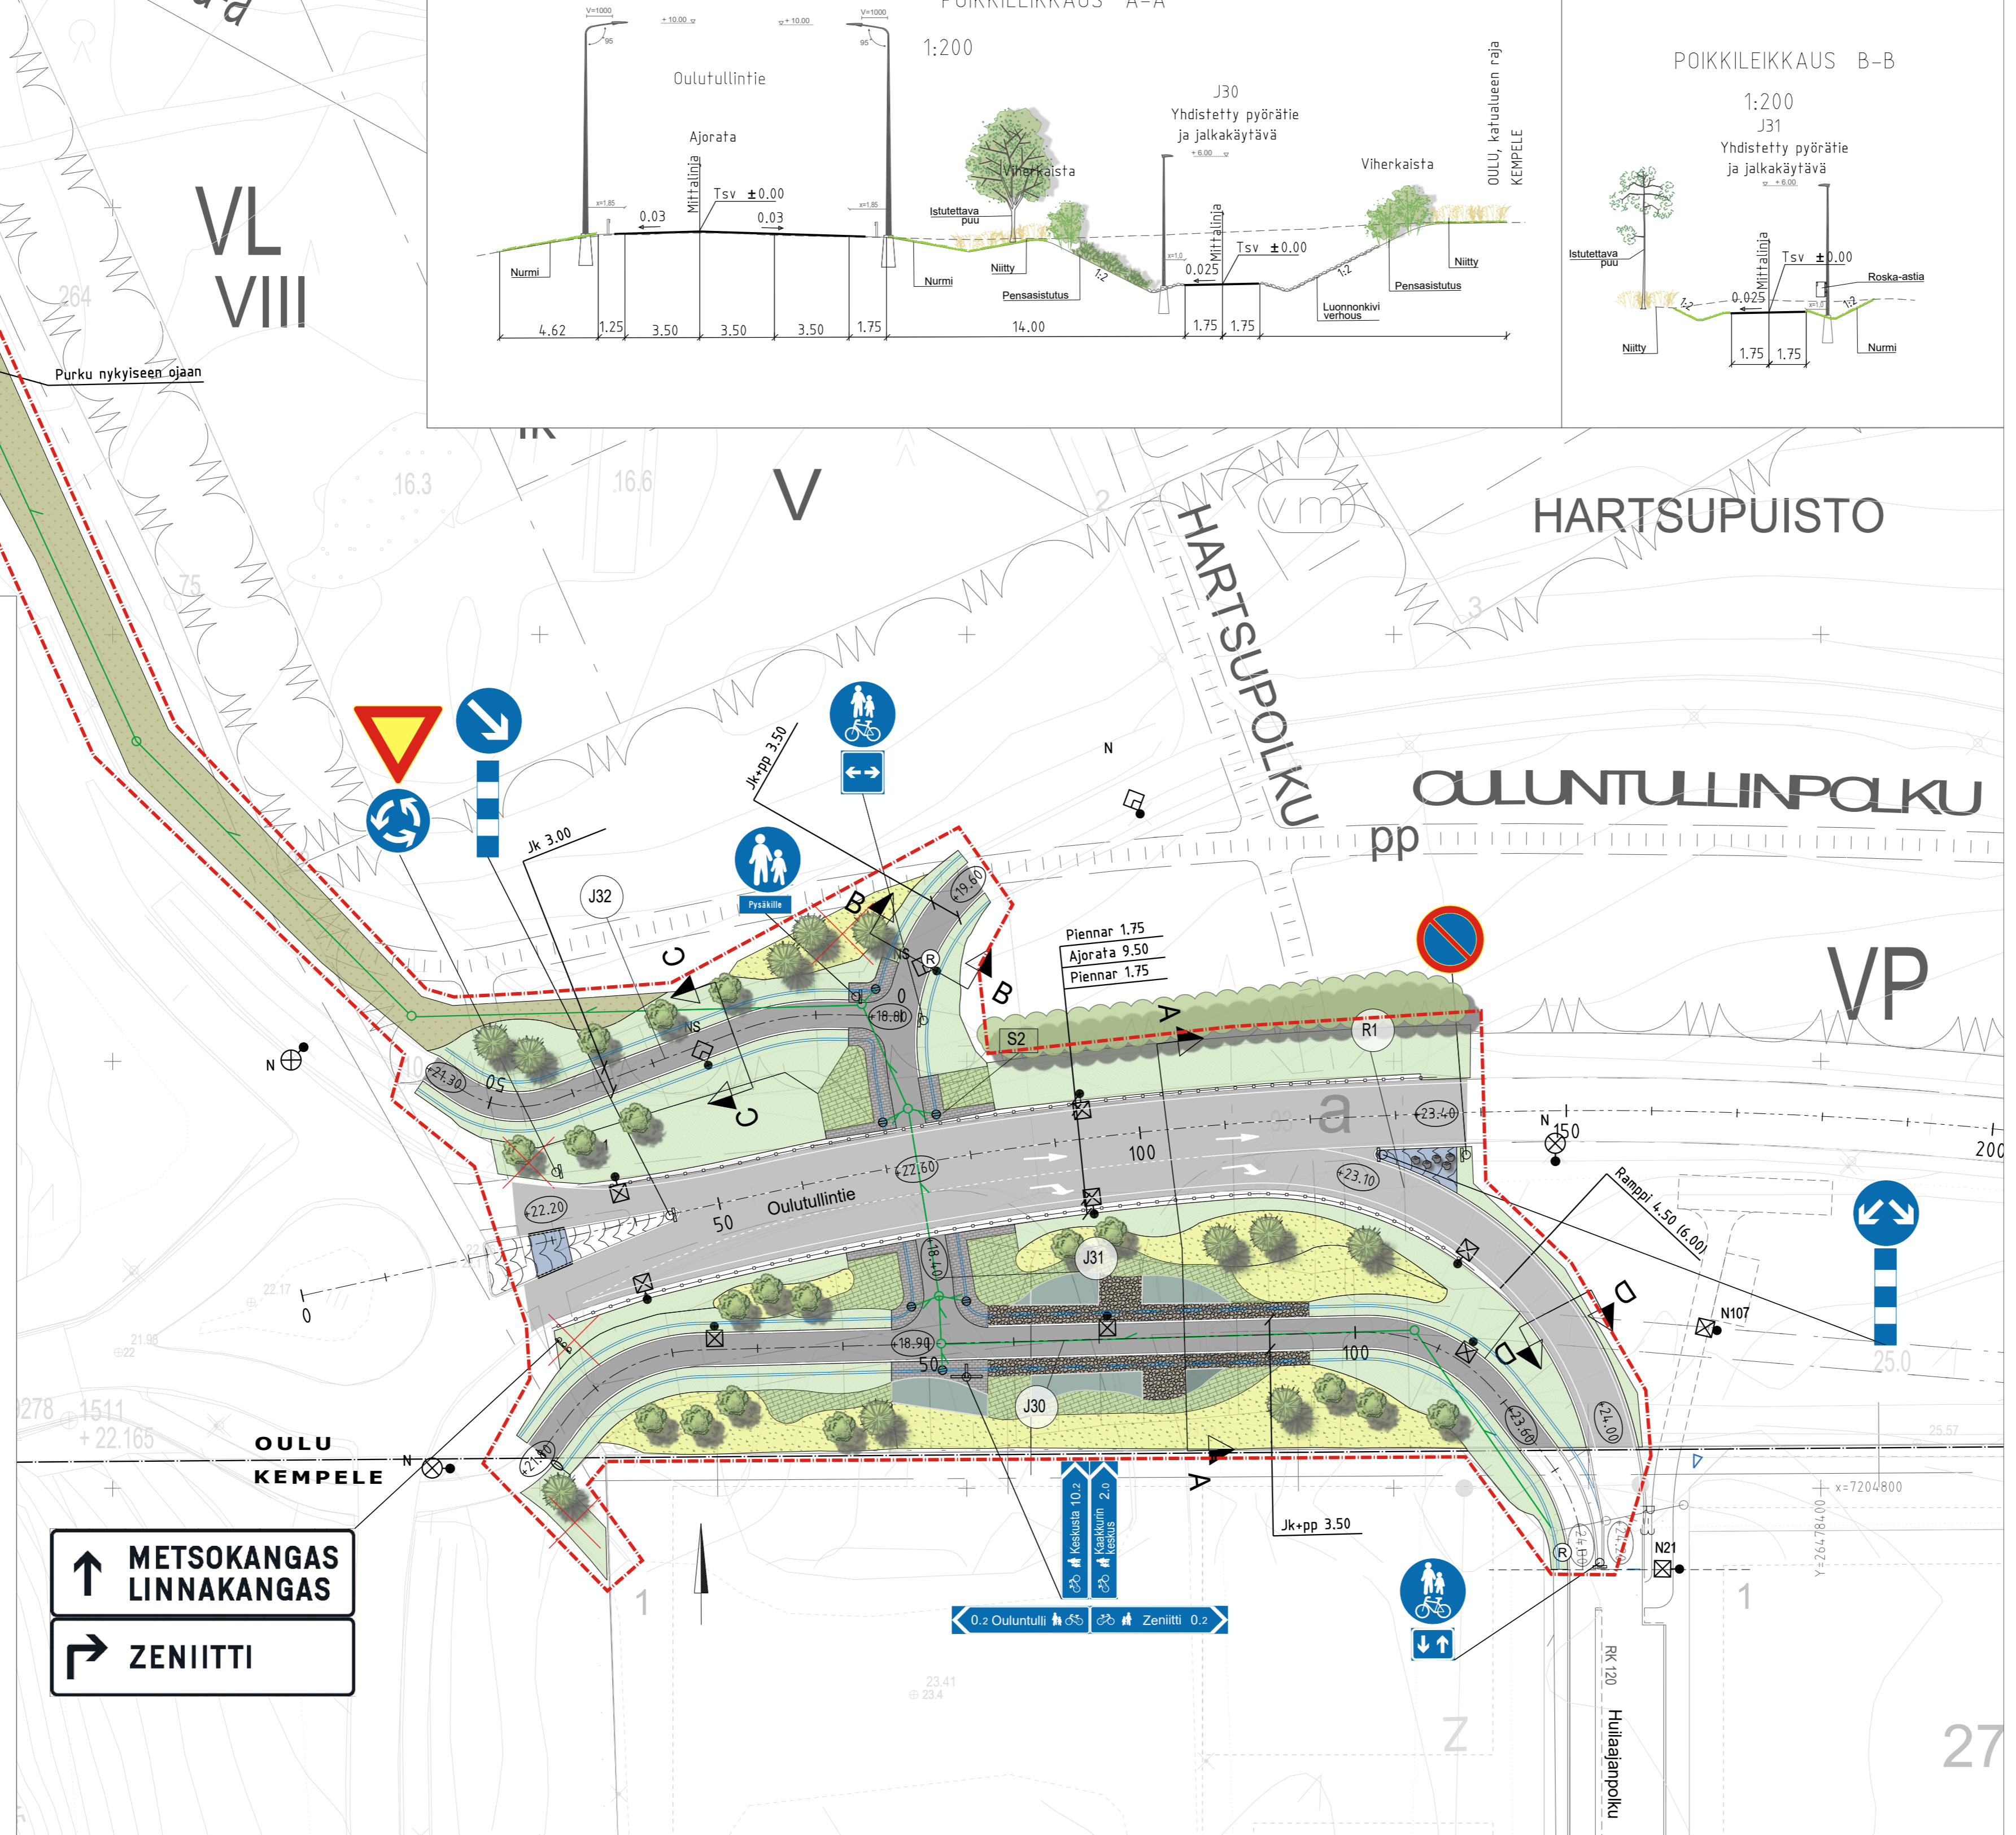

Merkki	Muutos	Pvm	Suunnittelija	Hyväksyjä
Koordinaattijärjestelmä ETRS-GK26		Korkeusjärjestelmä N2000	Mittakaava 1 : 500	
Kaupunginosa	28 Metsokangas			
Hanketunnus	LYK 2022_0030	Hanke	Oulutullintien alikulkukäytävä ja pyörätiet	
Kohde	Oulutullintien alikulkukäytävä ja pyörätiet			
Suunnitteluvaihe	Hyväksymiskäsittely	Asiakirjatyyppi	Piirustus	
Aihe	Korkeudet, Kuivatus, Poikkileikkaus, Liikenteenohjaus, Ympäristö, Valaistus			
Asiasisältö	Katusuunnitelma			
			YHDYSKUNTA- JA YMPÄRISTÖPALVELUT	
Suunnittelija	Suunnitteluttaja			
Projektipäällikkö	Pvm	Piiir.nro		
Piiir.nro (konsultti) K2-1	01.12.2022			