






KARTTAOSA 3

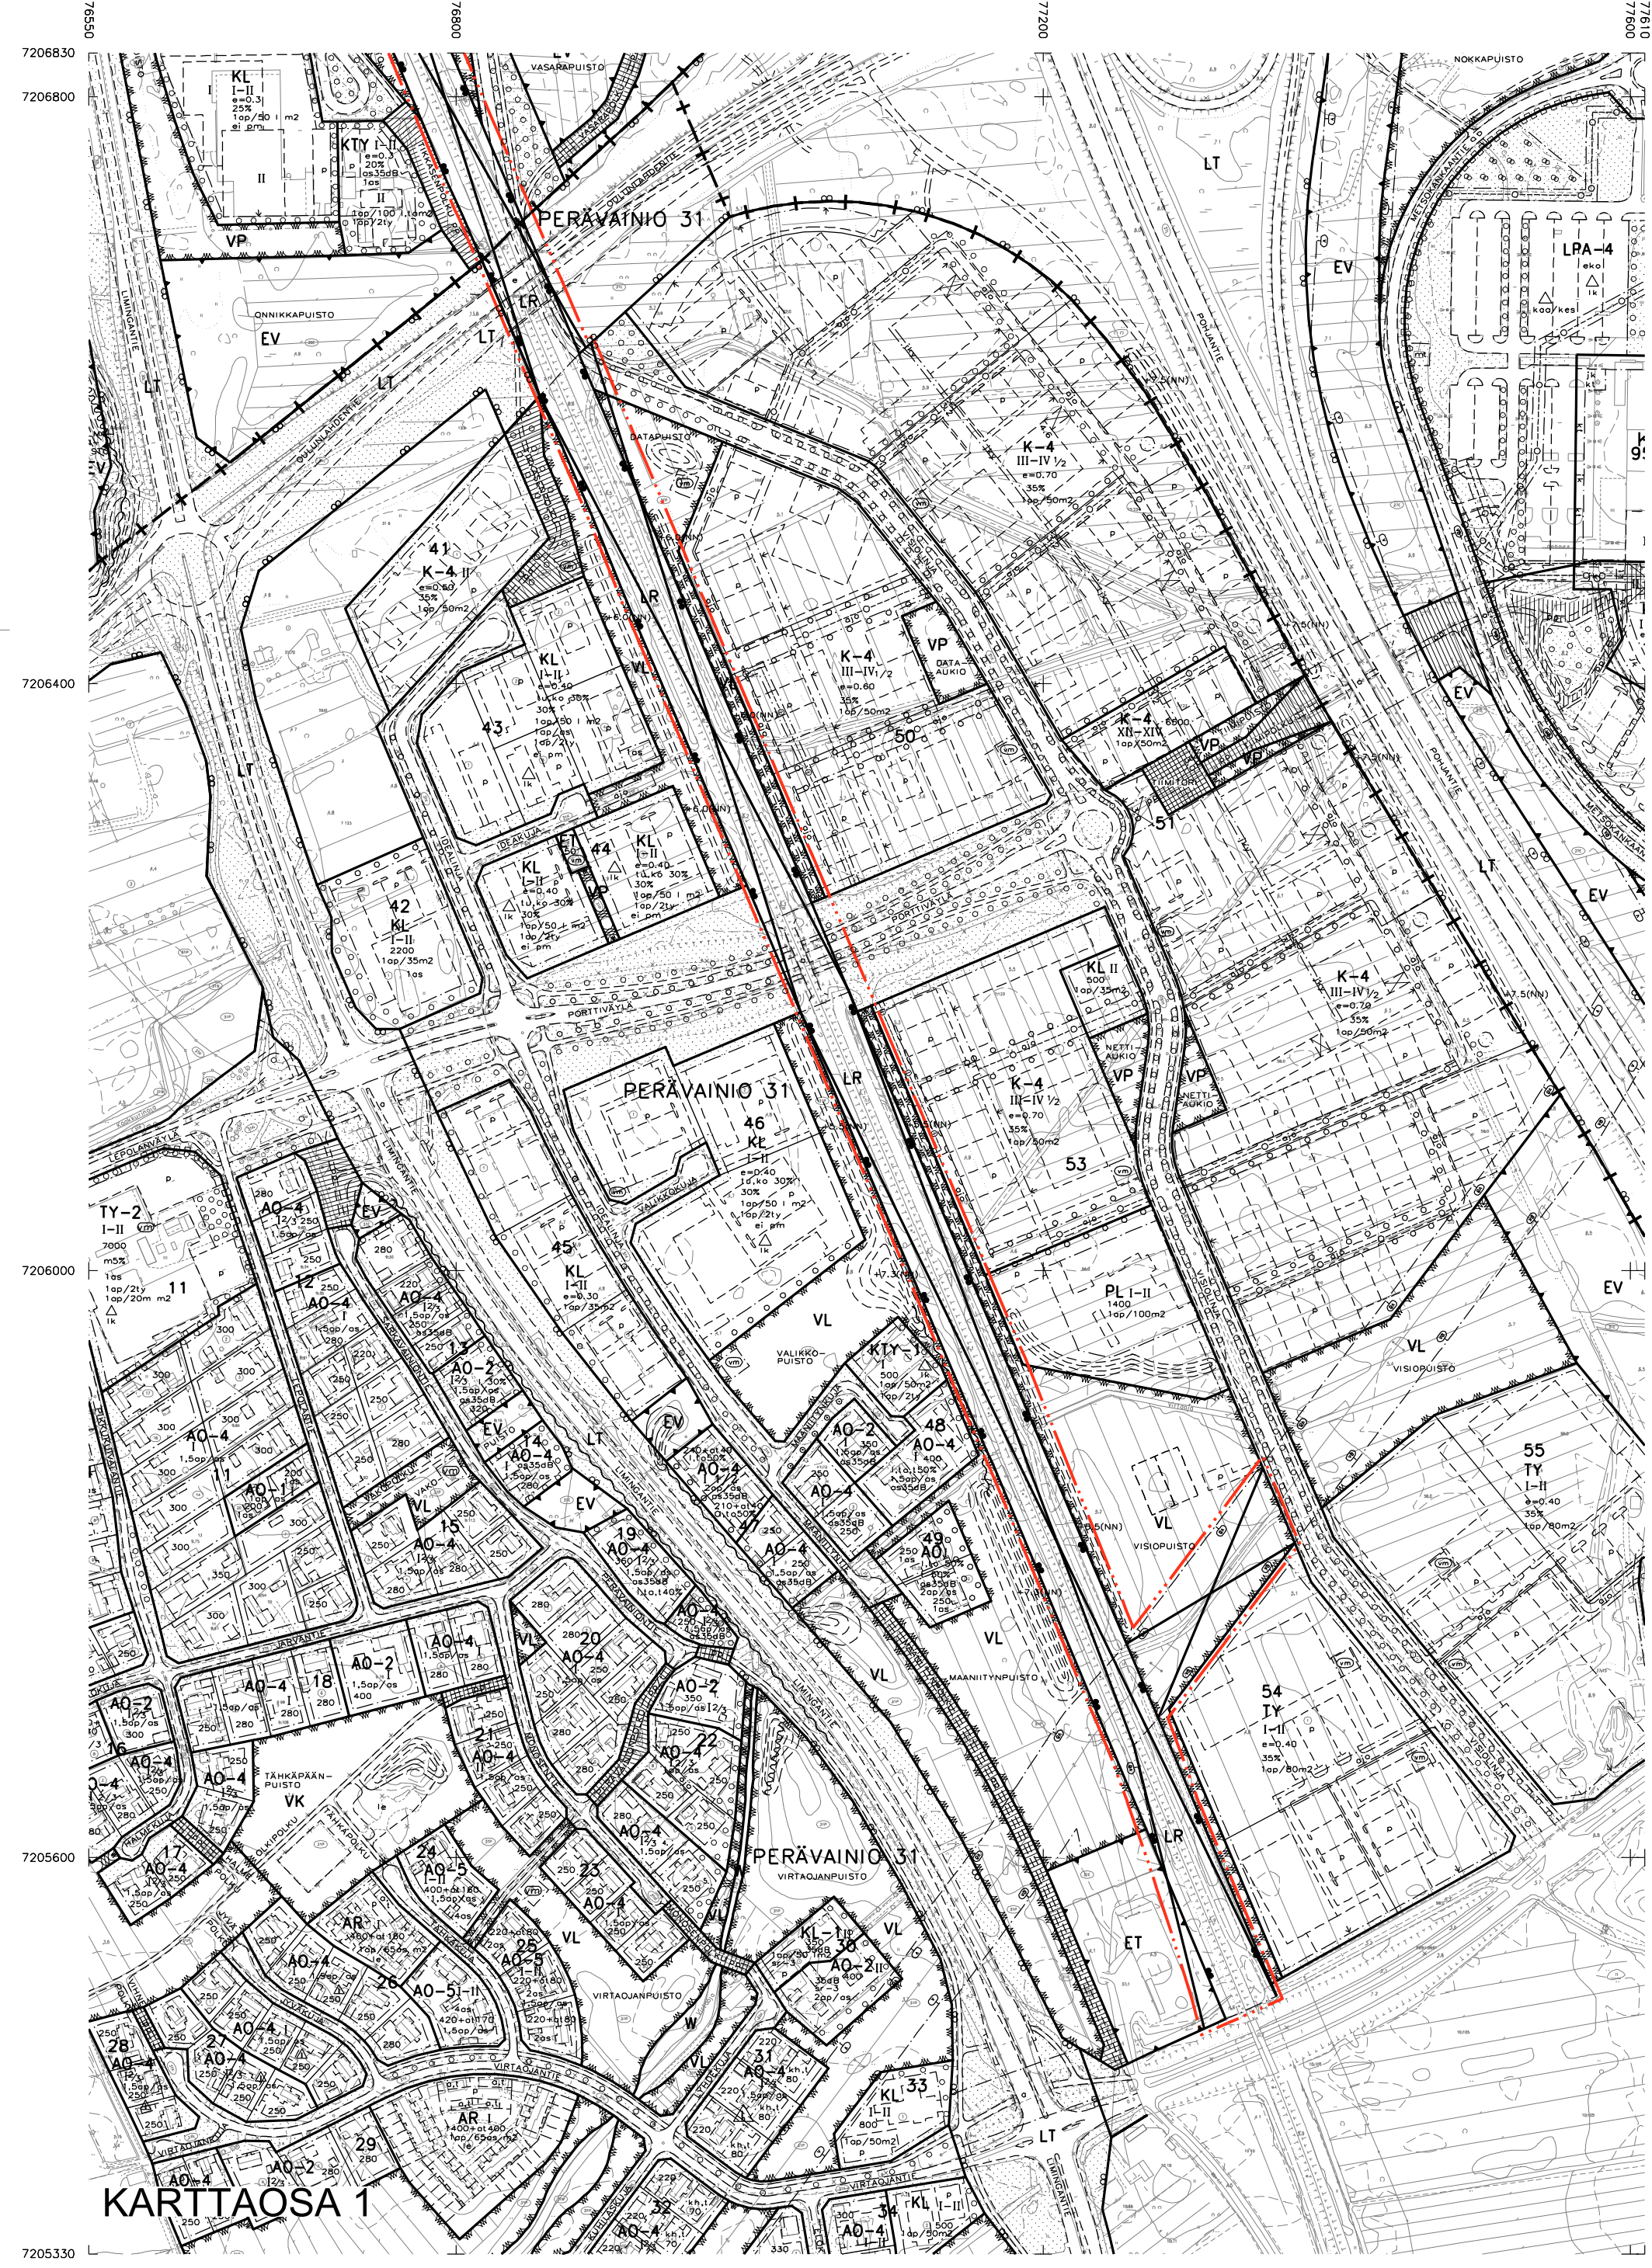

KARTTAOSA 1

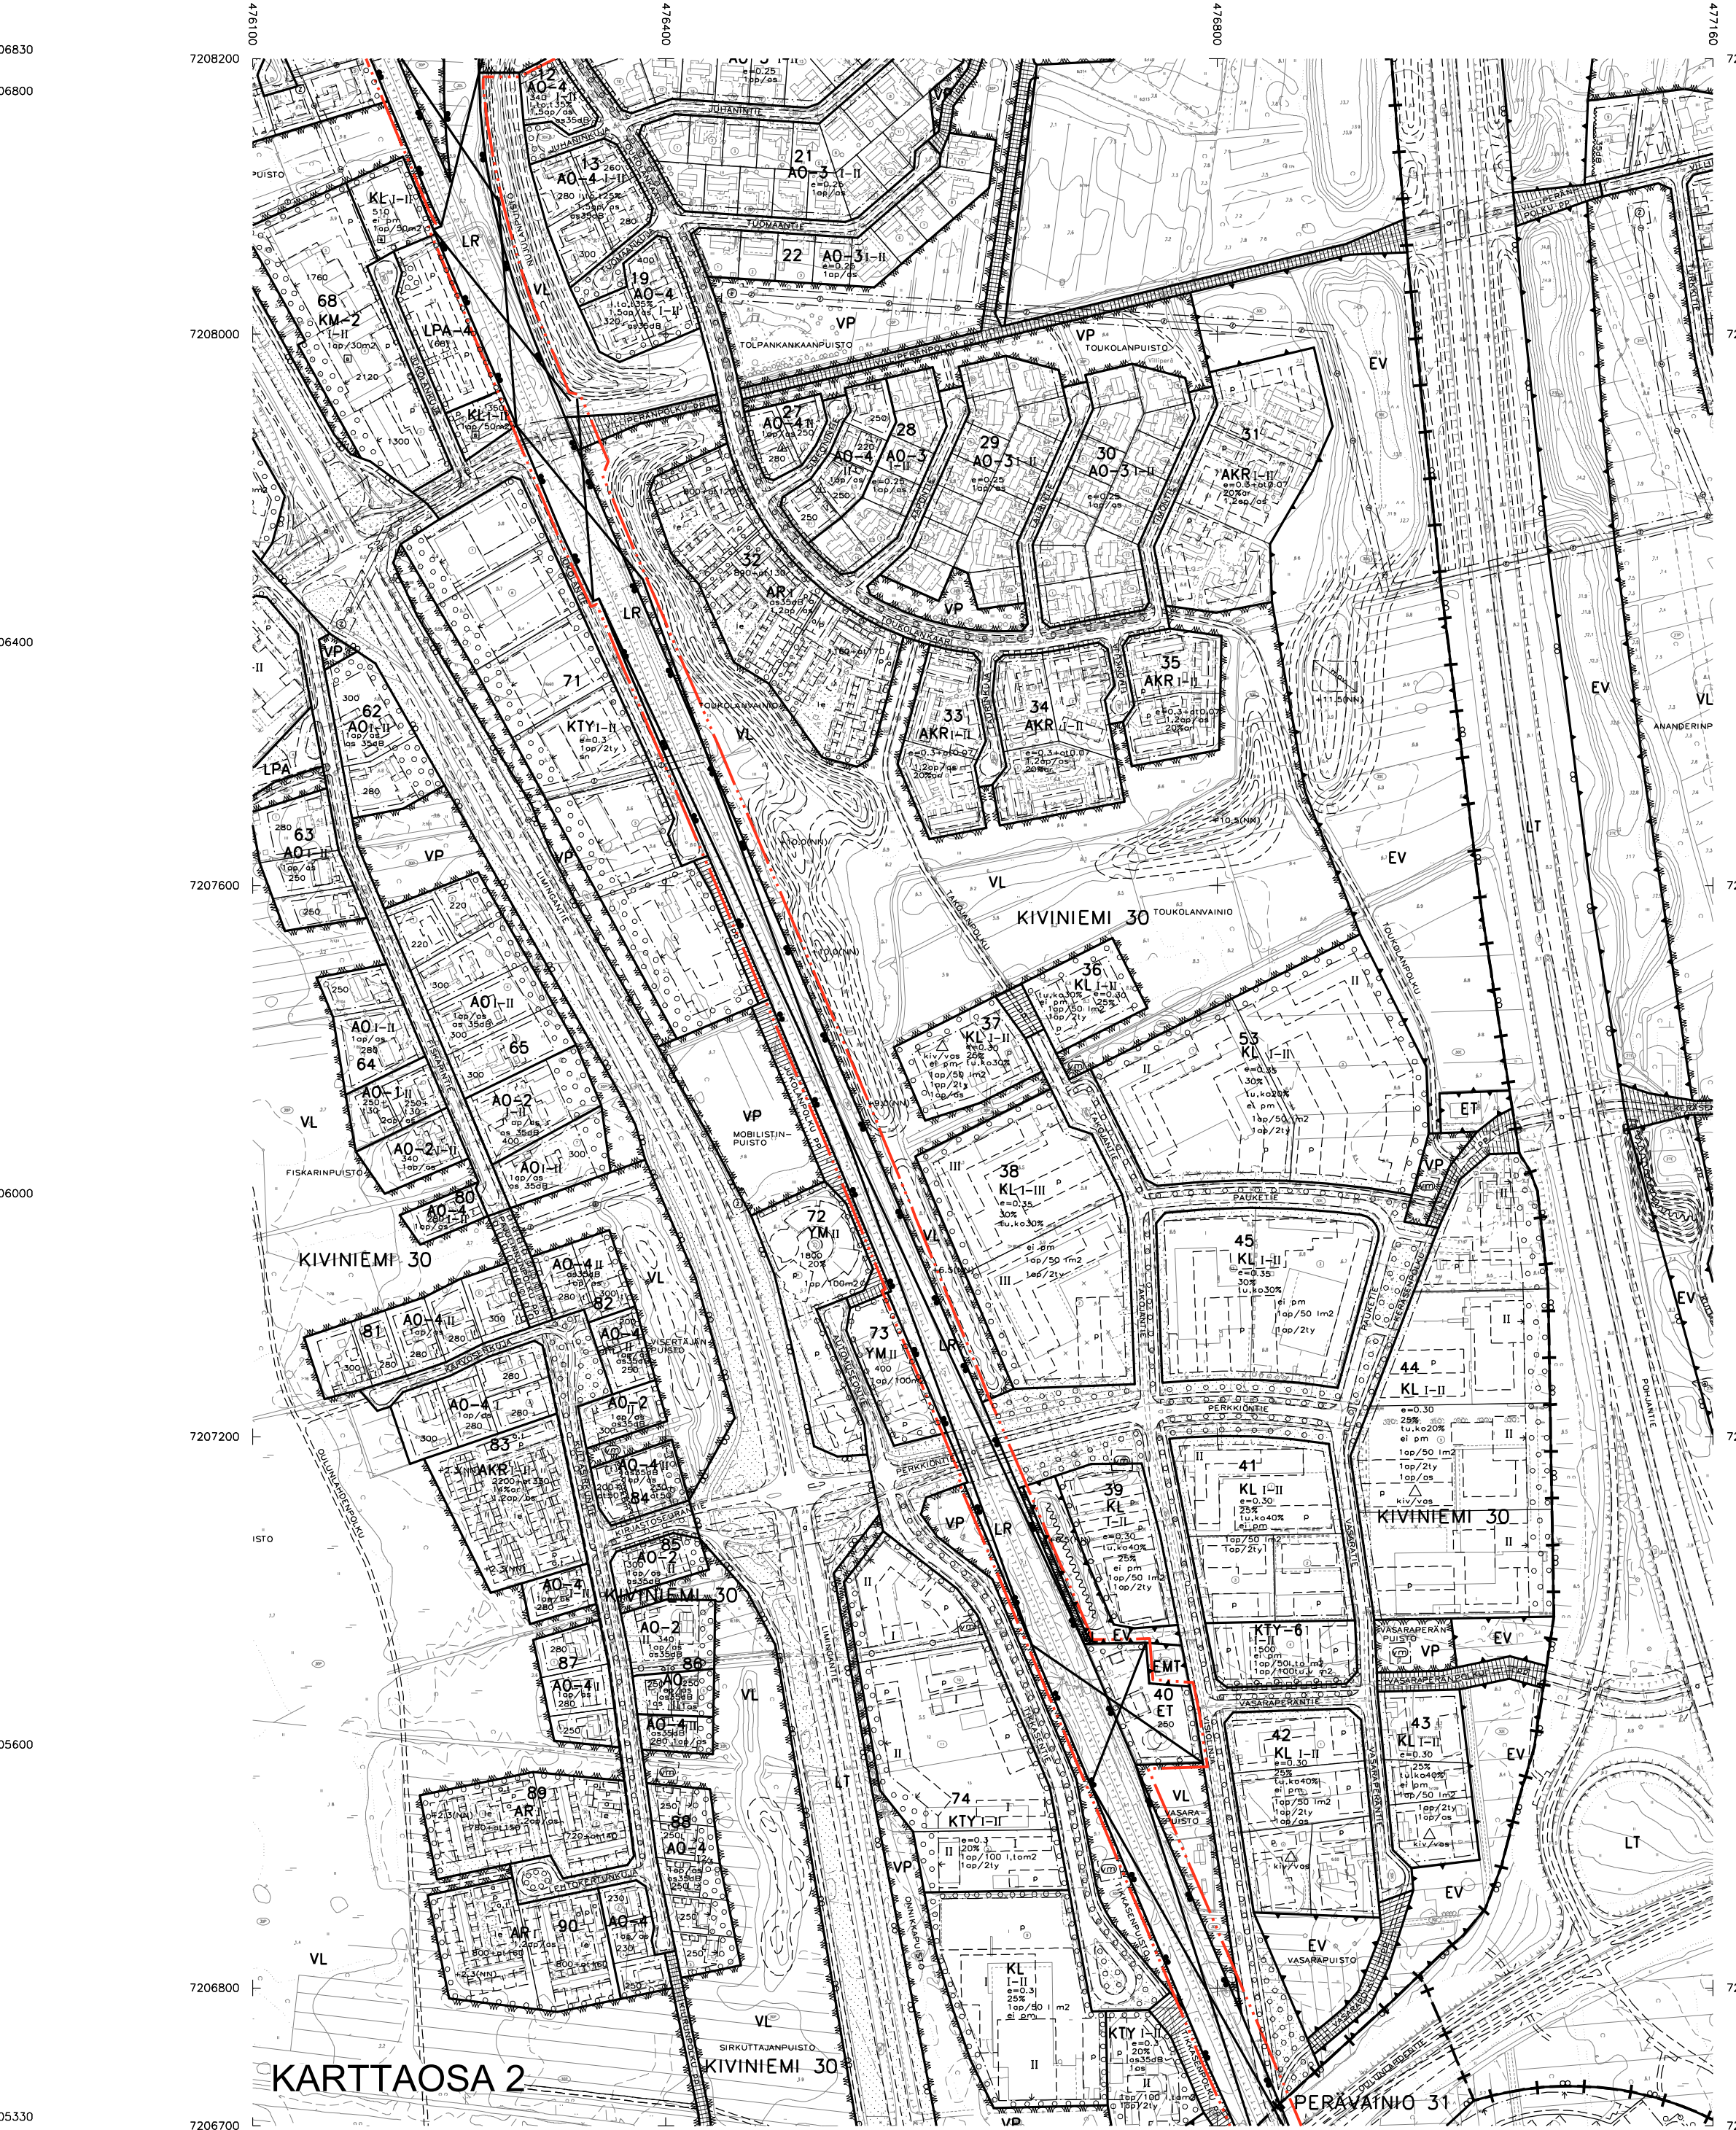

KARTTAOSA 2

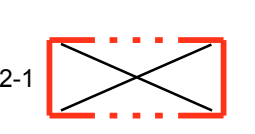ASEMAKAAVAMERKINNÄT JA -MÄÄRÄYKSET:  
 3 M SEIN ASEMAKAAVA-ALUEEN ULKOPUOLELLA OLEVA VIIVA, JONKA SISÄPUOLELTA ASEMAKAAVAMERKINNÄT JA -MÄÄRÄYKSET POISTETAAN.

## OULUN KAUPUNKI


### YHDYSKUNTA- JA YMPÄRISTÖPALVELUT

**POISTUVA ASEMAKAAVA**  
 ASEMAKAAVAN MUUTOS:  
 LIMINGANTULLIN KAUPUNGINOSAN RAUTATIEALUE,  
 NOKELAN KAUPUNGINOSAN PUISTO- JA KATUALUEET,  
 ÄIMÄRAUTION KAUPUNGINOSAN RAUTATIEALUE,  
 MÄNTYLÄN KAUPUNGINOSAN PUISTO-, LÄHVIKISTYS-, SUOJAVIHER-,  
 RAUTATIE- JA KATUALUEET,  
 HIROSEN KAUPUNGINOSAN LÄHVIKISTYS-, SUOJAVIHER-,  
 LIIKENNE-, RAUTATIE- JA KATUALUEET,  
 KAAKKURIN KAUPUNGINOSAN SUOJAVIHERALUE,  
 KIVINIEMEN KAUPUNGINOSAN KORTTELIT 17 JA 40 SEKÄ  
 PUISTO-, LÄHVIKISTYS-, RAUTATIE- JA KATUALUEET,  
 PERÄVAAINION KAUPUNGINOSAN LÄHVIKISTYS-, LIIKENNE-,  
 RAUTATIE-, ERITYIS- JA KATUALUEET

ASEMAKAAVA:  
 LIMINGANTULLIN, NOKELAN, ÄIMÄRAUTION JA KIVINIEMEN KAUPUNGINOSIEN OSAT

ALUEELLA ON VOIMASSA 25.6.1953/73, 30.3.1961/246, 13.10.1968/1253, 18.5.1993/1395, 27.12.1994/1475,  
 4.9.1995/1504, 27.1.1998/1554, 25.2.2000/1634, 30.8.2000/1752, 23.9.2002/1759, 15.11.2004/1779 JA  
 14.2.2005/1807 VAHVISTETUT YHVAIKSYTT Y ASEMAKAAVAT.

MITTAKAAVA 1 : 4000

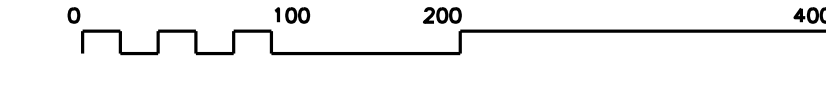

ASEMAKAAVOITUS	LAATIMINEN	KORJAUS-	YHDYSKUNTA-	KAUPUNGIN-	KAUPUNGIN-
OHJELMA	PRÄSÄMÄKÄ	PAIVÄMÄKÄ	LAITAJA	HALUTUS	VALTUUSTO
564-2096	27.2.2015	11.9.2015	29.9.2015	26.10.2015	9.11.2015
2725/2014					
SUUNNITTELIJA			PIIRTAJÄ		
VIRPI RAJALA			IRMA HYRY		
ASEMAKAAVAPÄÄLLIKKÖ			MIKKO TÖRMÄNEN		