


*
Merkki 189, ja 872: poistetaan
6kk:n jälkeen asennuksesta.

Merkki	Muutos	Pvm	Suunn.	Tark.
Koordinaattijärjestelmä: ETRS-GK26, korkeusjärjestelmä: N2000				
Teema: Liikenteenohjaus, Kaupunginosa: JAULI 131				
Hanke: JÄÄLIN KATUJEN PERUSKORJAUS, MÄKITIEN ALUE				HYVÄKSYNYT KAUP. INS.
K1A Jäälinkangas, K1B Jäälinkangas, K1C Jäälinkangas, K2 Harjukangas, K3A Mäkitie, K3B Mäkitie, K4 Pitkätie, J1A ja J2A välillä Laivakankaantie - Jäälinkangas, J1B ja J2B välillä Jäälinkangas - Laivakankaantie, J2A ja J2B välillä Laivakantie - Jäälinkangas, J2B ja J3 välillä Jäälinkangas - Pitkätie, J3 ja J4 välillä Mäkitie - Nokkatie				YHDYSKUNTA LTK
Asiasisältö: Liikenteenohjaussuunnitelma				Mittakaava: 1:1000

RAMBOLL Ramboll
Kiviharjusenkatu 1 A
00220 Oulu
puh. 020 555 611

OULU YHDYSKUNTA- JA
YMPÄRISTÖPALVELUT

Suunnittelija: Sari Havana	Hyväksyjä: Mikko Ukkola
Hyväksyjä: Teemu Vaara	Pvm: 20.1.2020
Piirinumero:	Piirinumero:
	Liik1

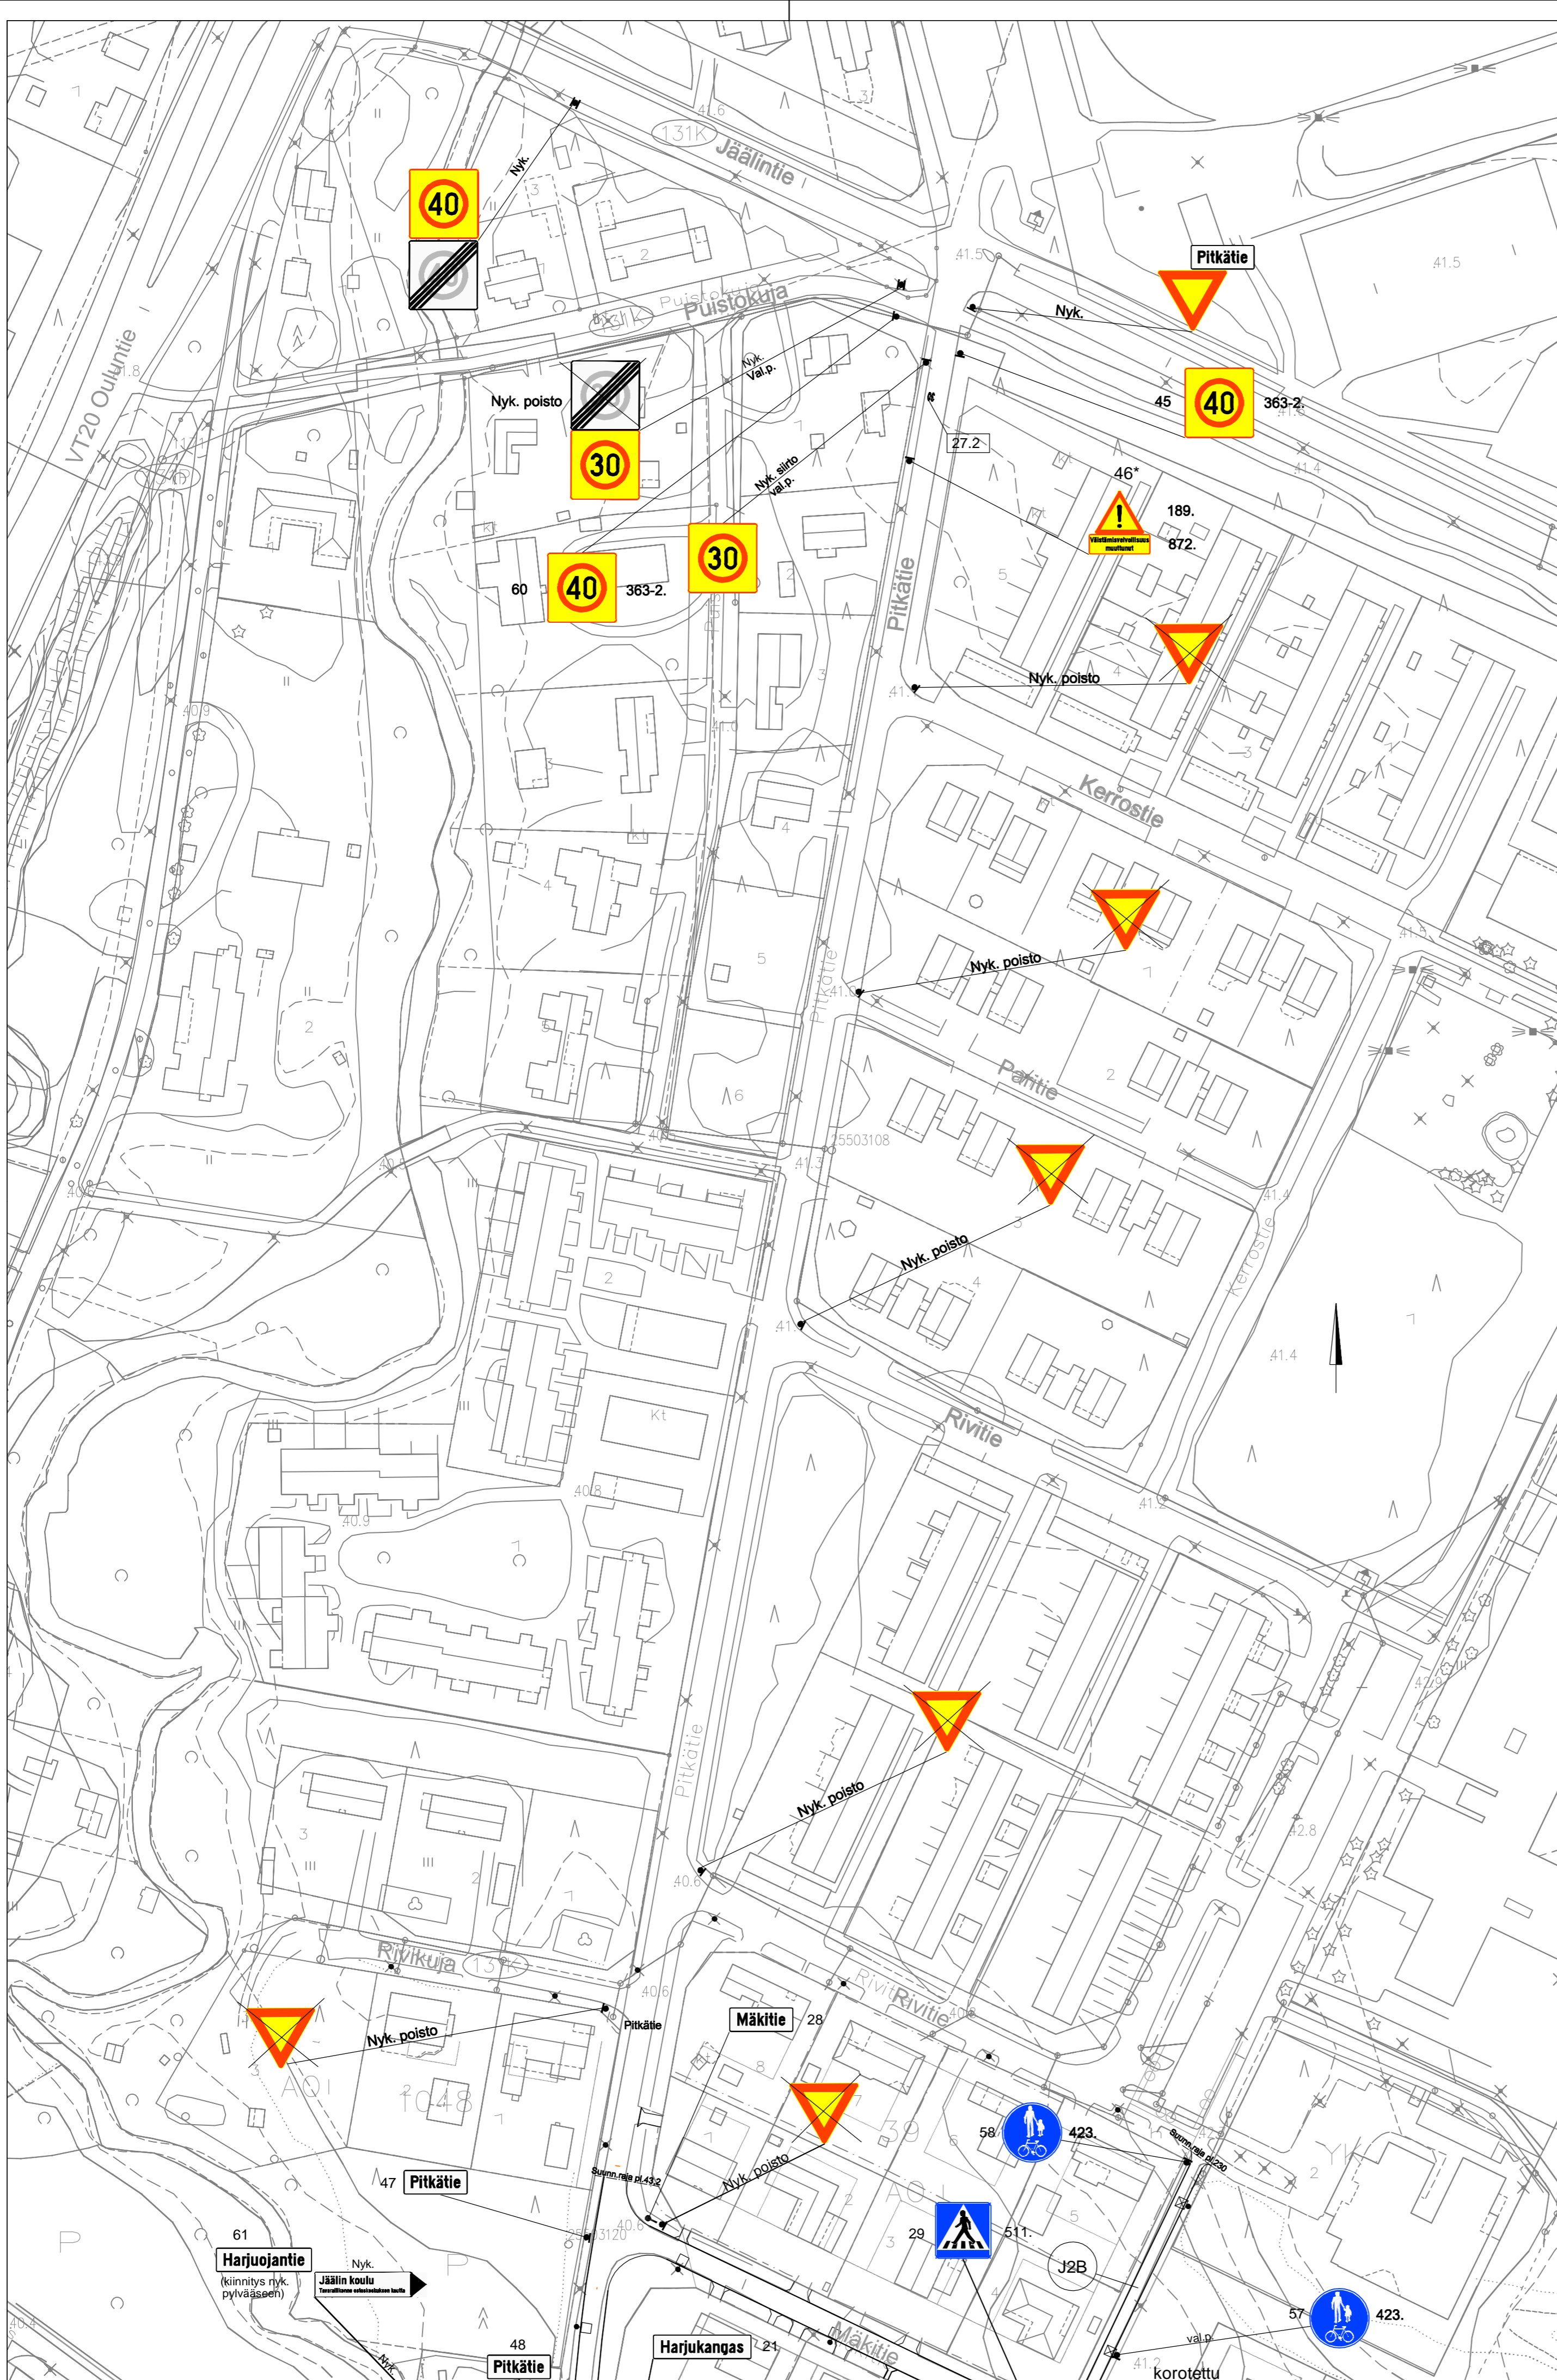

*
 Merkit 189. ja 872. poistetaan
 6kk:n jälkeen asennuksesta.

Merkki	Muutos	Pvm	Suunn.	Tark.
Koordinaattijärjestelmä: ETRS-GK26, korkeusjärjestelmä N2000				
Teema Liikenteenohjaus		Kaupunginosa JÄÄLI 131		
Hanke JÄÄLIN KATUJEN PERUSKORJAUS, MÄKITIEN ALUE				HYVÄKSYNYT KAUP. INS.
Kohde K3A Mäkitie, K4 Pitkätie, J2B jk+pp-tie välillä Jäälinkangas - Rivitien jk+pp-tie				YHDYSKUNTA LTK
Asiasisältö Liikenteenohjaussuunnitelma				Mittakaava 1:1000
Ramboll Kiviharjunenkatu 1 A 90220 Oulu puh. 020 755 611		YHDYSKUNTA- JA YMPÄRISTÖPALVELUT		
Suunnittelija Sari Havana		Hyväksyjä Mikko Ukkola		
Hyväksyjä Teemu Vaara		Pvm 20.1.2020		
Piir.no		Piir.no Liik2		