


- kaikki saneerausalueen tonttiliittymärummut poistetaan

Merkki	Muutos	Pvm	Suunn.	Tark.
Koordinaattijärjestelmä: ETRS-GK26, korkeusjärjestelmä N2000				
Teema Katupirustus		Kaupunginosa JÄÄLI 131		
Hanke JÄÄLIN KATUJEN PERUSKORJAUS, MÄKITIEN ALUE				HYVÄKSYNYT KAUP. INS. S
Kohde K1A Jäälinkangas, J1A jk+pp-tie välillä Laivakankaantie - Jäälinkangas, J2A jk+pp-tie välillä hoivakoti - Jäälinkangas				YHDYSKUNTA LTK S
Asiasisältö Katusuunnitelmapaketti				Mittakaava 1:500
Ramboll Kiviharjunenkatu 1 A 90220 Oulu puh. 020 755 611		YHDYSKUNTA- JA YMPÄRISTÖPALVELUT		
Suunnittelija	Sari Havana			
Hyväksyjä	Teemu Vaara	Hyväksyjä	Mikko Ukkola	
Piir.nro		Pvm 20.1.2020	Piir.nro	LYK 2018_0045-1

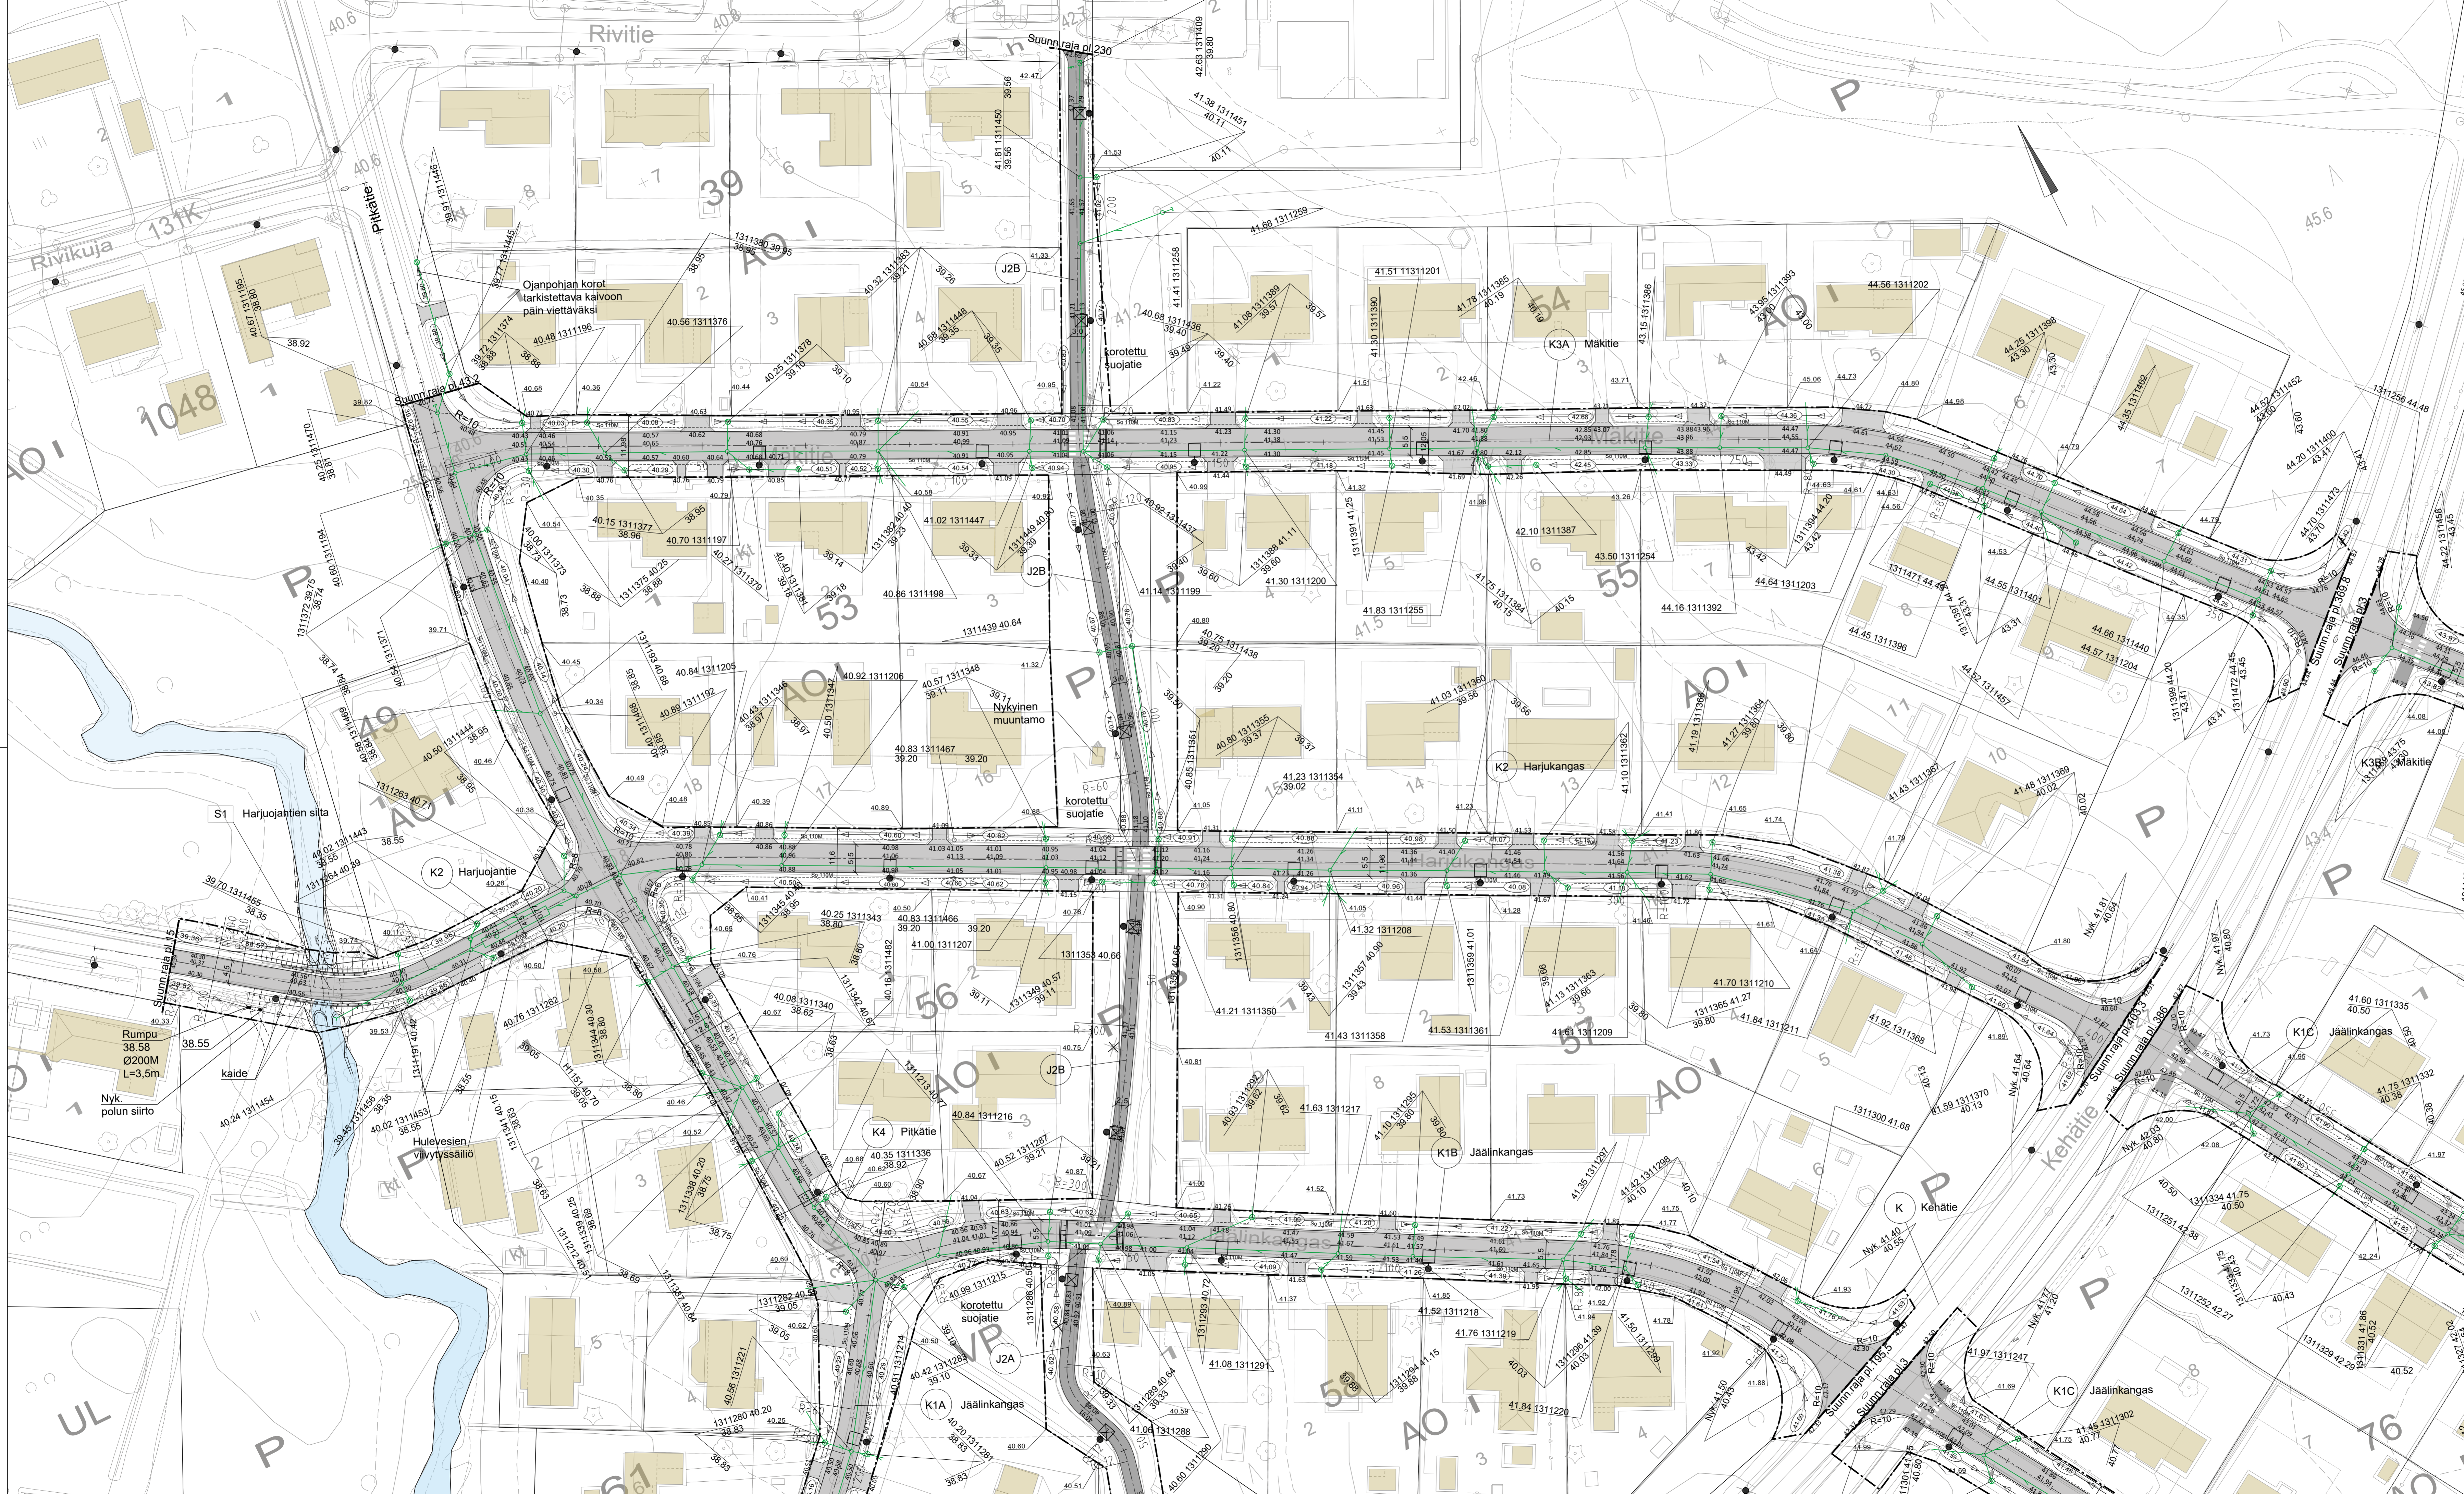


- kaikki saneerausalueen tonttiittymärummut poistetaan

Merkki	Muutos	Pvm	Suunn.	Tark.
Koordinaattijärjestelmä: ETRS-GK26, korkeusjärjestelmä N2000				
Teema Katupilustus		Kaupunginosa JÄÄLI 131		
Hankkeen nimi: JÄÄLIN KATUJEN PERUSKORJAUS, MÄKTIEN ALUE				HYVÄKSYNYT KAUP. INS. \$
Kohde: K1B Jaalinkangas, K2 Harjukangas/ K2 Harjuojantie K3A Mäkitie, K4 Pitkätie, J2A Jk-rp-tie välillä hovatkat - Jaalinkangas, J2B Jk-rp-tie välillä Jaalinkangas - Rivitin jk-rp-tie				YHDYSKUNTA/TK \$
Asiantuntijatoimisto: Katusuunnitelmakartta				Mittakaava 1:500

RAMBOLL Ramboll
Kuvankatu 1 A
90200 Oulu
p. 020 755 611

OULU YHDYSKUNTA- JA YMPÄRISTÖPALVELUT

Suunnittelija	Sari Havana	Hyväksyjä	Mikko Ukkola
Hyväksyjä	Teemu Vaara	Pvm	20.1.2020
Piir.no		Piir.no	LYK 2018_0045-2

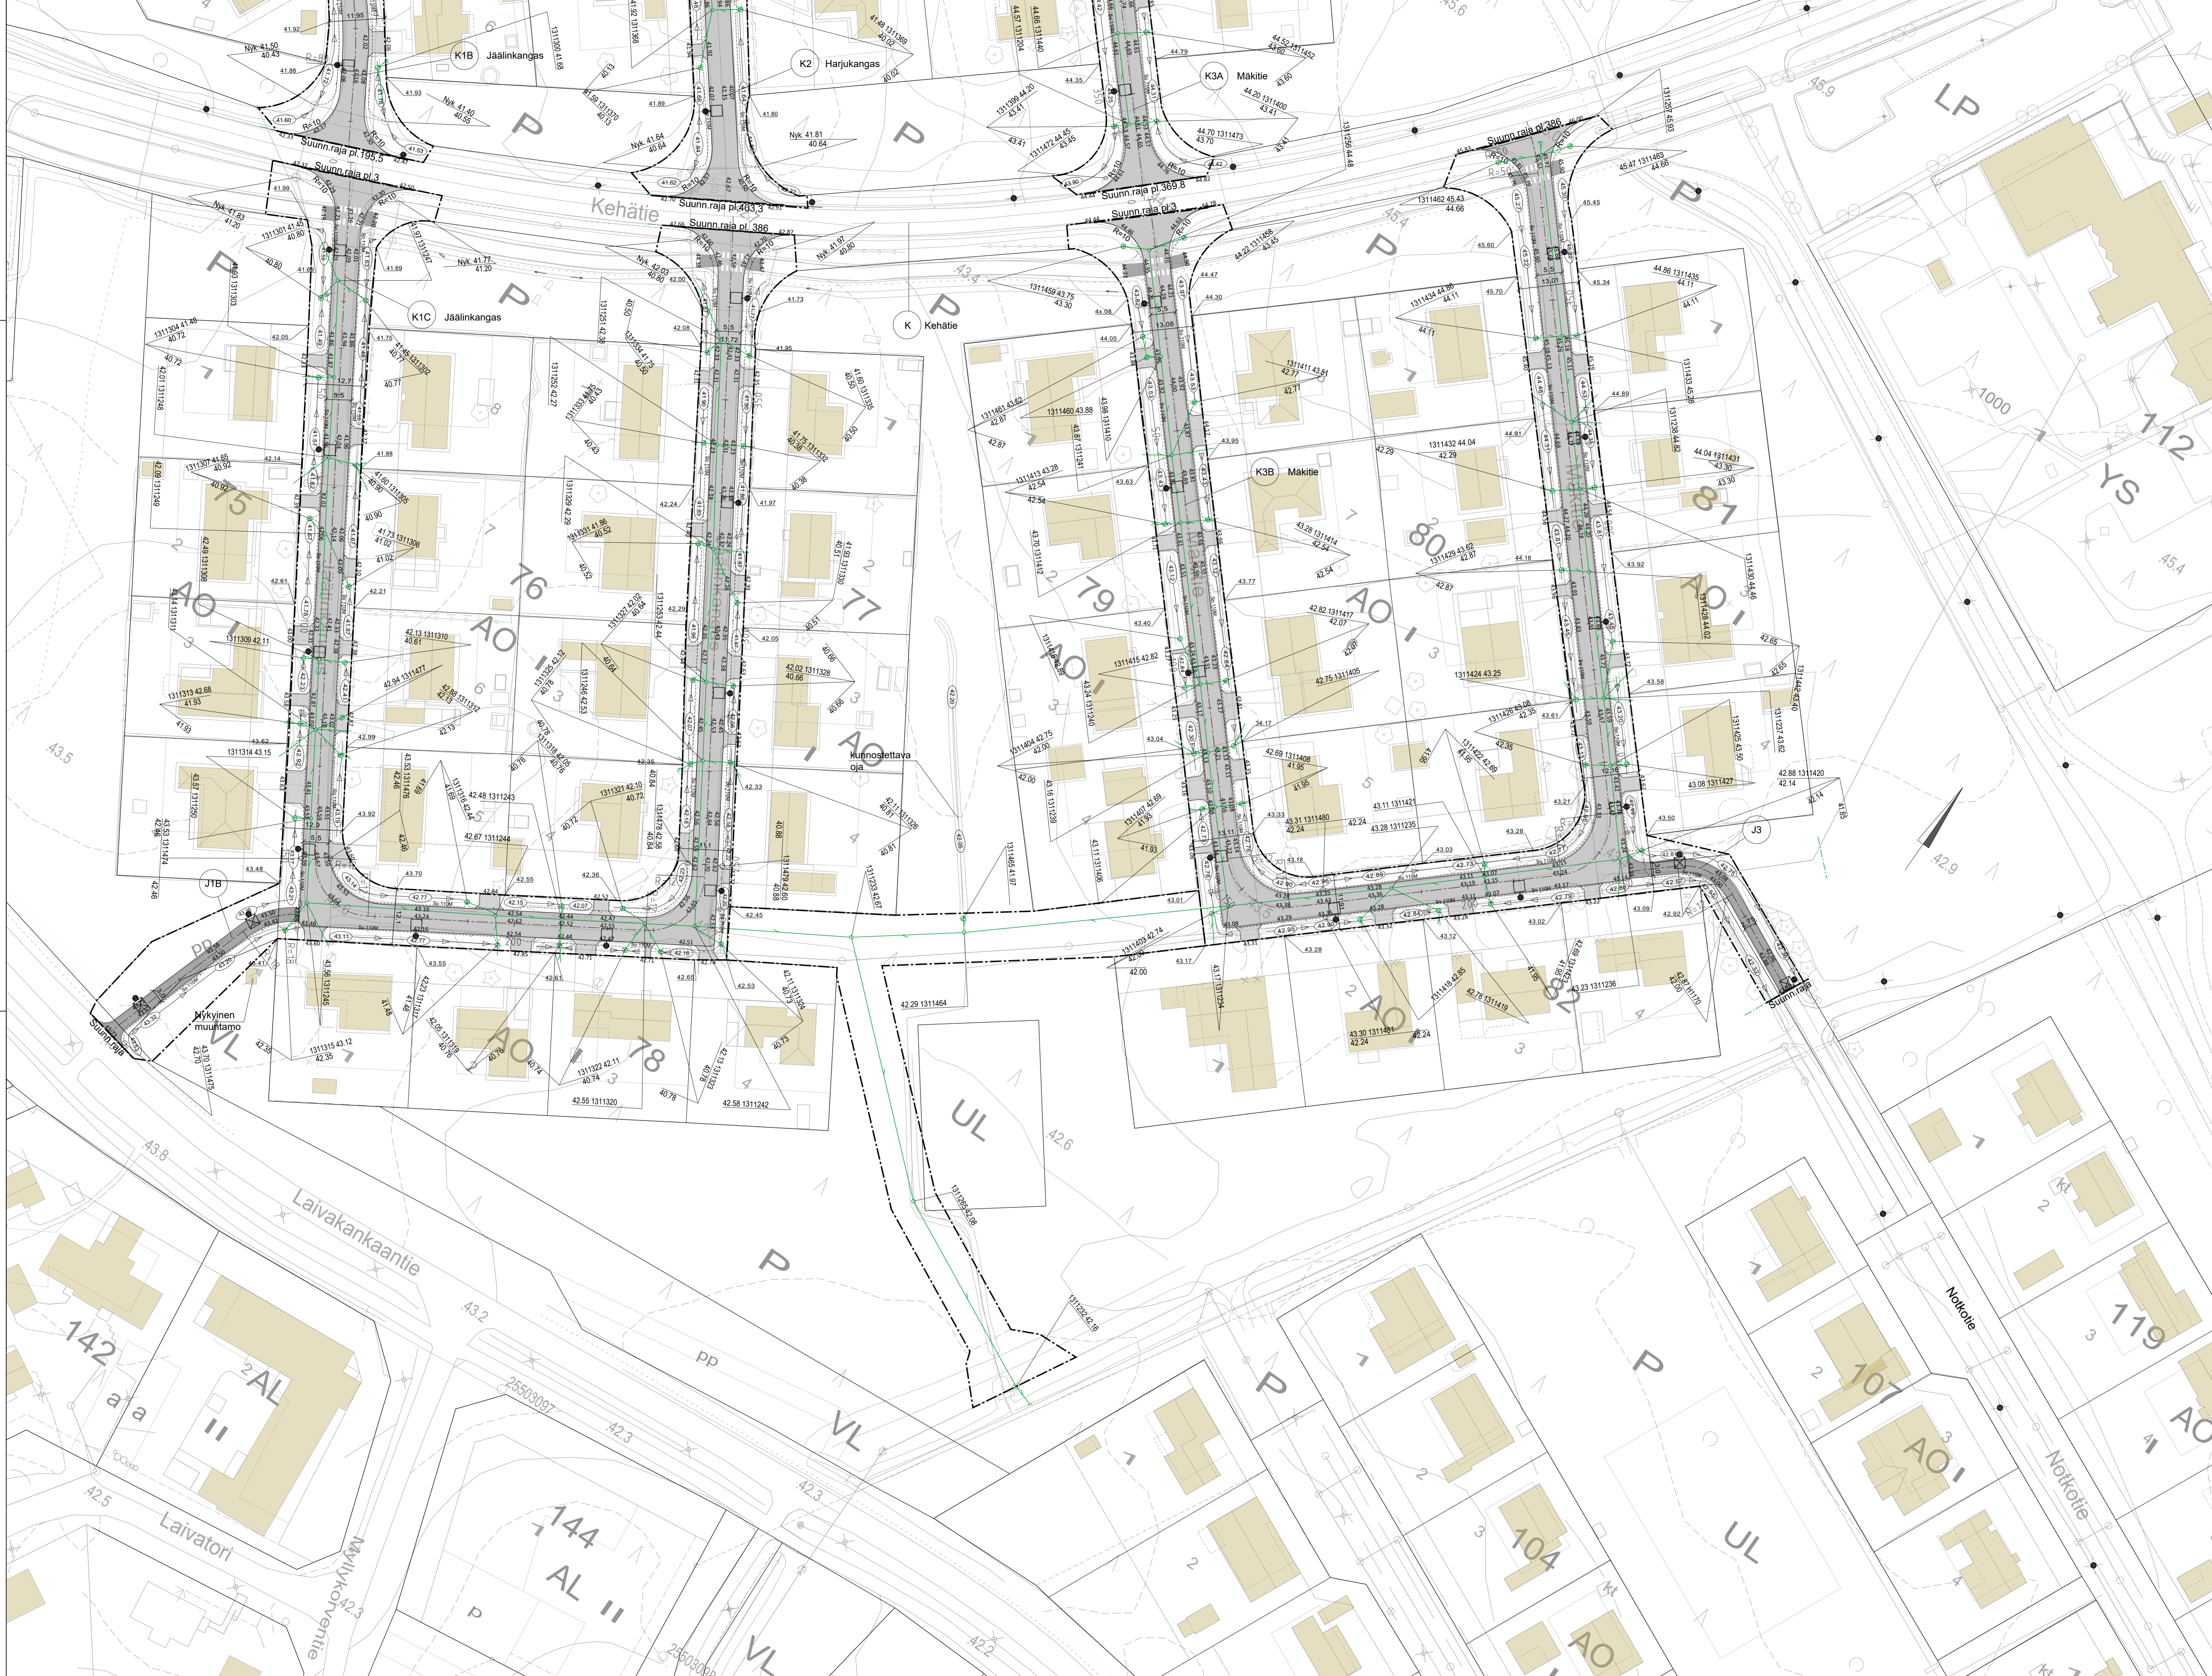

- kaikki saneerausalueen tonttillitysmääräykset poistetaan

Merkit	Muutos	Pvm	Suunn.	Tark.
Koordinaattijärjestelmä: ETRS-GK26; korkeusjärjestelmä N2000				
Teema	Katupölyriistus	Kaupunginosa	JÄÄLI 131	
Hanke	JÄÄLIN KATUJEN PERUSKORJAUS, MÄKITIE ALUE			HYVÄKSYNYT KAUP. NE. \$
Rahoitus	K1C Jäälinkangas, K3B Mäkitie, J1B jk+pp-tie välillä Jäälinkangas-Laivakankaantie, J3 jk+pp-tie välillä Mäkitie - Norkkatie			YHDYSKUNTA LTK \$
Asiasaasto	Katusuunnitelmapaketti			Mittakaava 1:500
Suunnittelija		Sari Havana		
Hyväksyjä		Teemu Vaara		
Pvm		20.1.2020		
Pihirio		Mikko Ukkola		
		LYK 2018_0045-3		

