


Merkki	Muutos	ETRS-GK26	Pvm	Suunnittelija	Hyväksyjä
Koordinaatijärjestelmä	Korkeusjärjestelmä	N2000	Mittakaava	1:500	
Kaupunginosa	TUIRA 52, TOPPILA 57				
Hankesuunnus	LYK 2022_0013	Hartaanrannan katujen ja ympäristön rakennussuunnitelma			
Kohde	Hietasaarentie välillä silta - Bertel Jungin tie, Lipporannante, Heikuranaukio, Varikonaukio, Sturenaukio, Castreninaukio, Tervaspöytäntie välillä Hietasaarentie alk. - Hartaanranta, Varikonranta, Hartaanranta				
Suunniteluvaihe	Hyväksymiskäsittely	Asiakirytitys	Piirustus		
Aihe	Liikenteenohjaus				
Asiessä	Liikenteenohjauksen suunnitelmapaketti 1/3				
Suunnittelija		Suunnittelija			
Projektipäällikkö		Pvm			
Pii.nro (konsultti)		Pii.nro			
		16.9.2022			

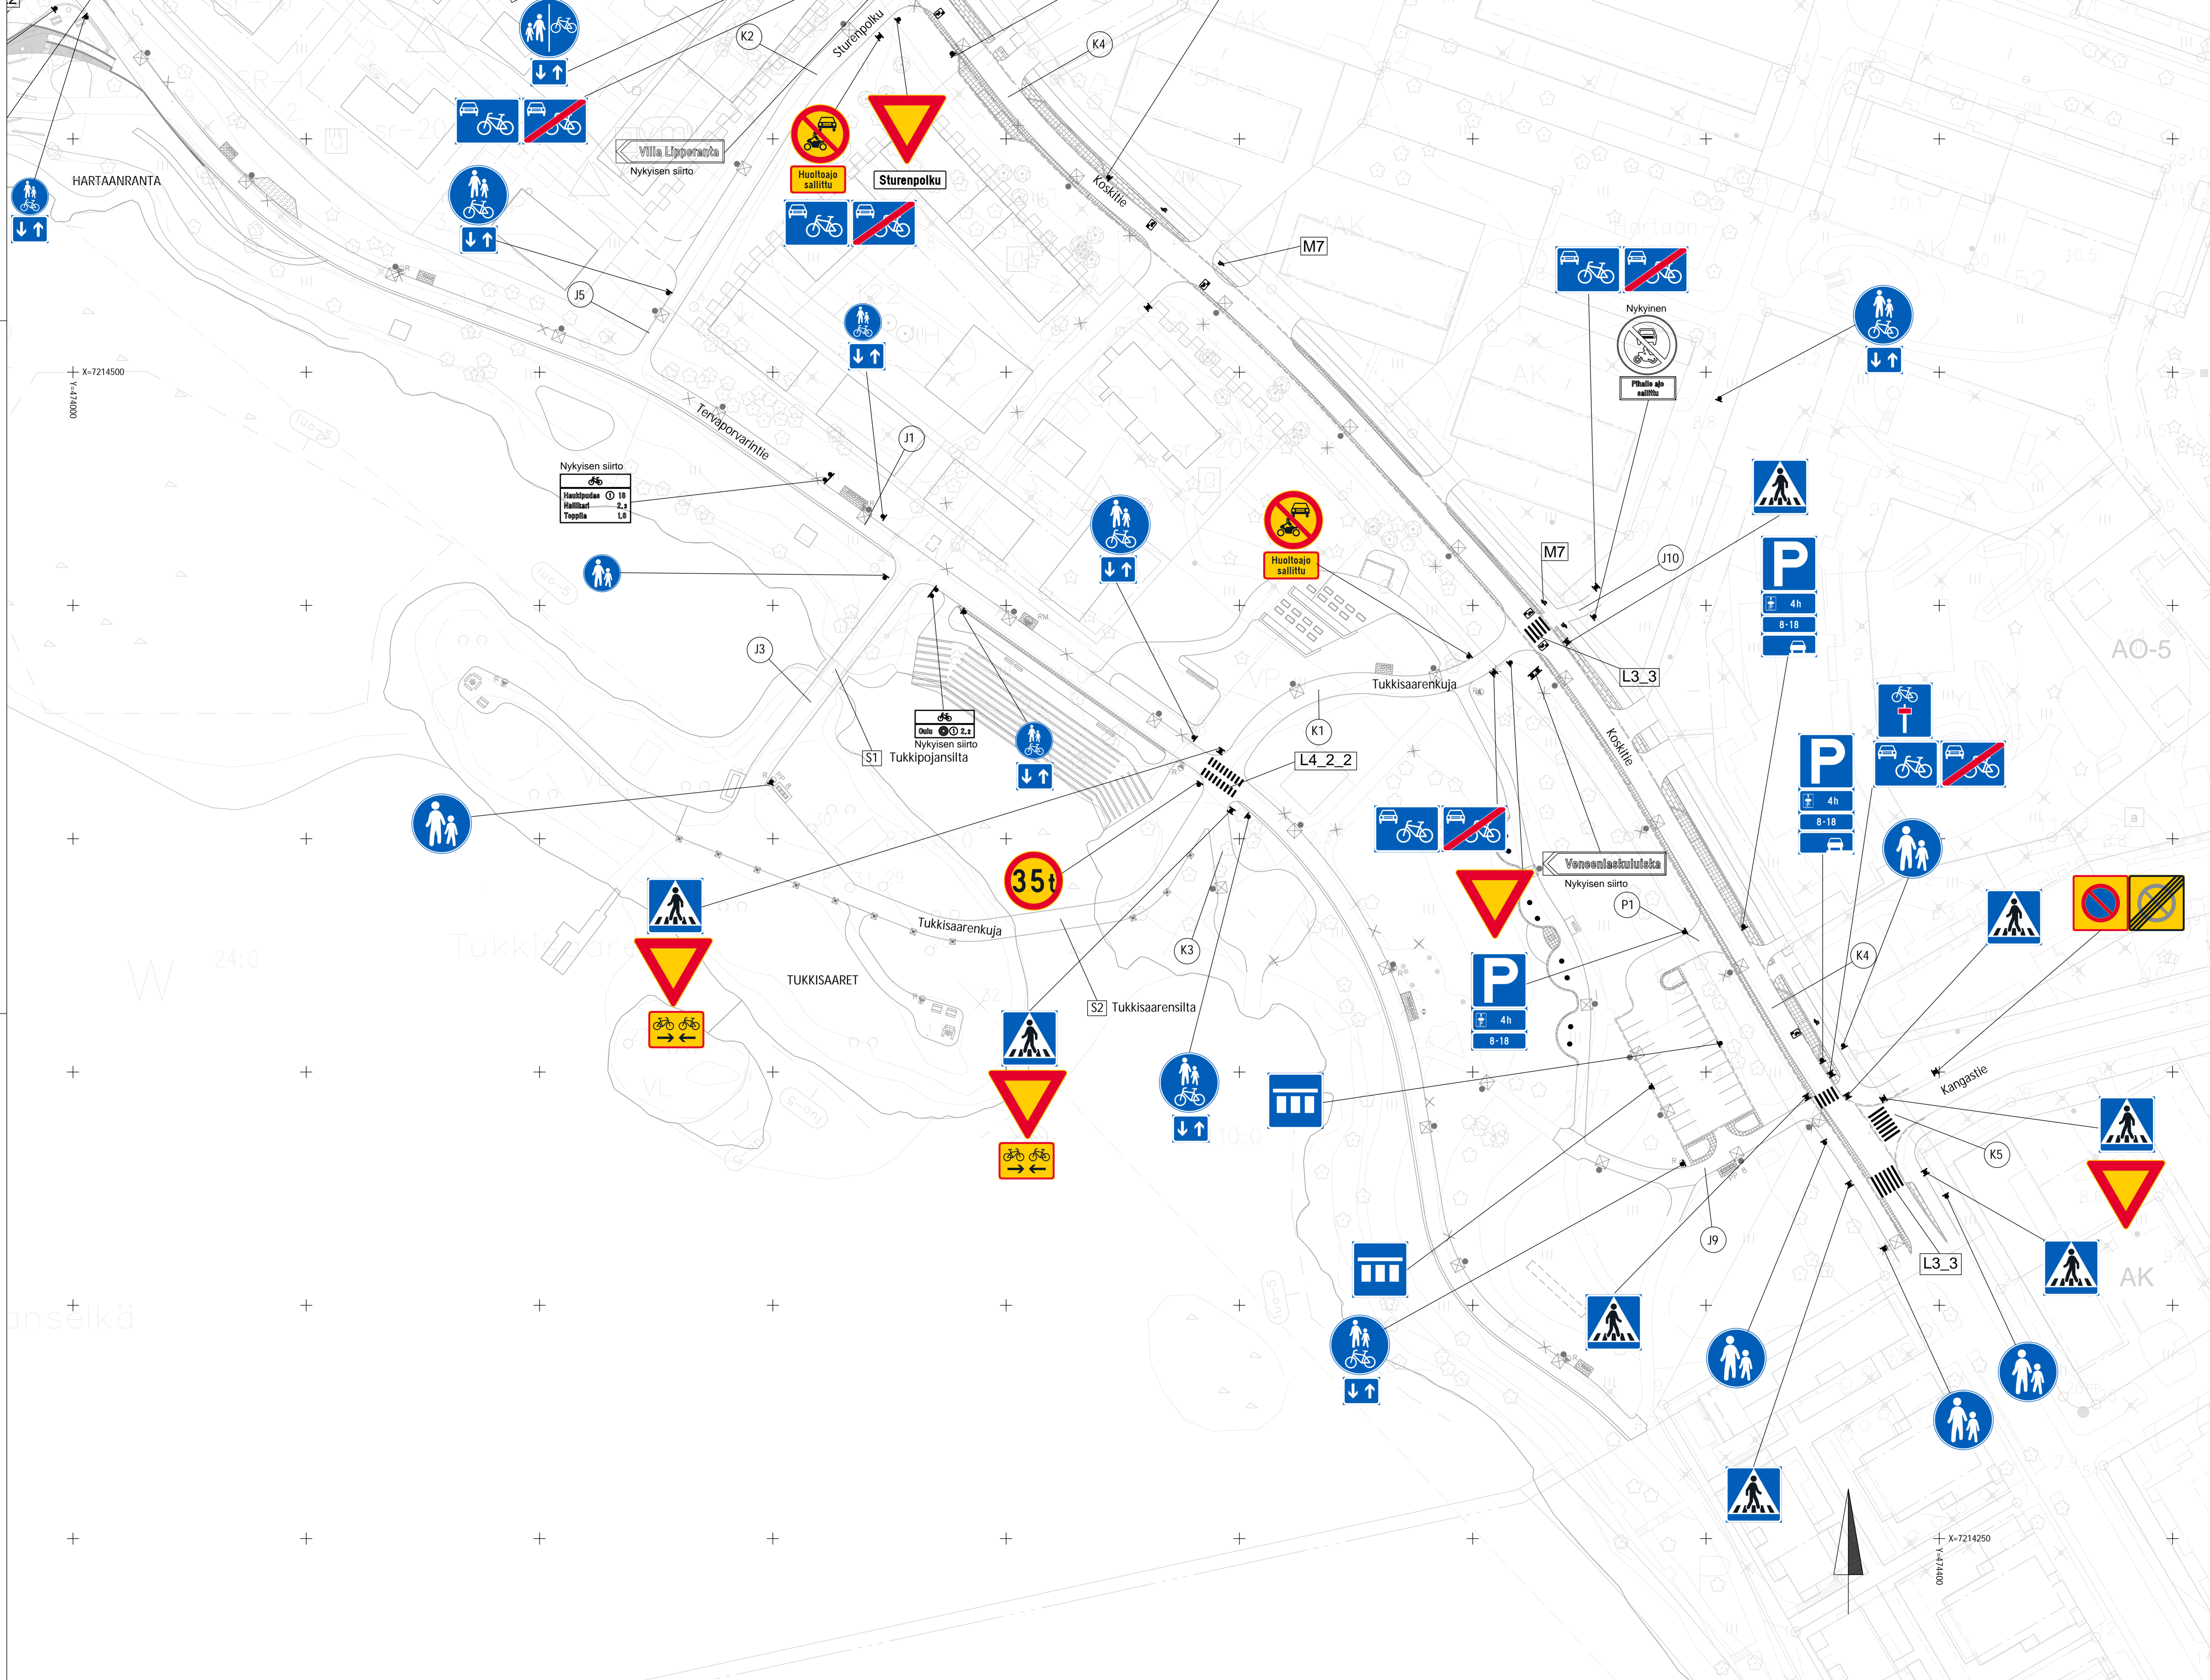



Malli	Muoto	Pvm	Suunnittelija	Hyväksyjä	
Koordinaattijärjestelmä	ETRS-GK26	Korkeusjärjestelmä	NZ2000	Maastakaava	1:500
Kaupunginosa	TUIRA 52, TOPPILA 57	Hankkeen nimi	Hartaanrannan katujen ja ympäristön rakennussuunnitelma		
Hankintunnus	LYK 2022_0013	Hankkeen kuvaus	Koskentie, Lipporanta - Kangasentie, Terveporvaritie välillä Hartaanranta - Terveporvaristo, Sturenpolku, Tukkisaaret, Terveporvaristo, Hartaanranta		
Suunnitelma	Hyväksymiskäsittely	Asiantuntijayhtiö	Piiustus		
Aihe	Liikenteenohjeus				
Asiantuntijayhtiö	Liikenteenohjeuksen suunnitelmapaketti 3/3				
<b>RAMBOLL</b>	Yhtiön nimi Ramboll Oy Puh. 09 755 611	<b>OULU</b>	YHDYSKUNTA- JA TILAUSKÄSITTELY		
Suunnittelija	Pvm		Suunnitelmapaketti	Pii.no	
Projektipäällikkö	16.9.2022		Pii.no		
Pii.no (konsultti)					