






mk 1:5000

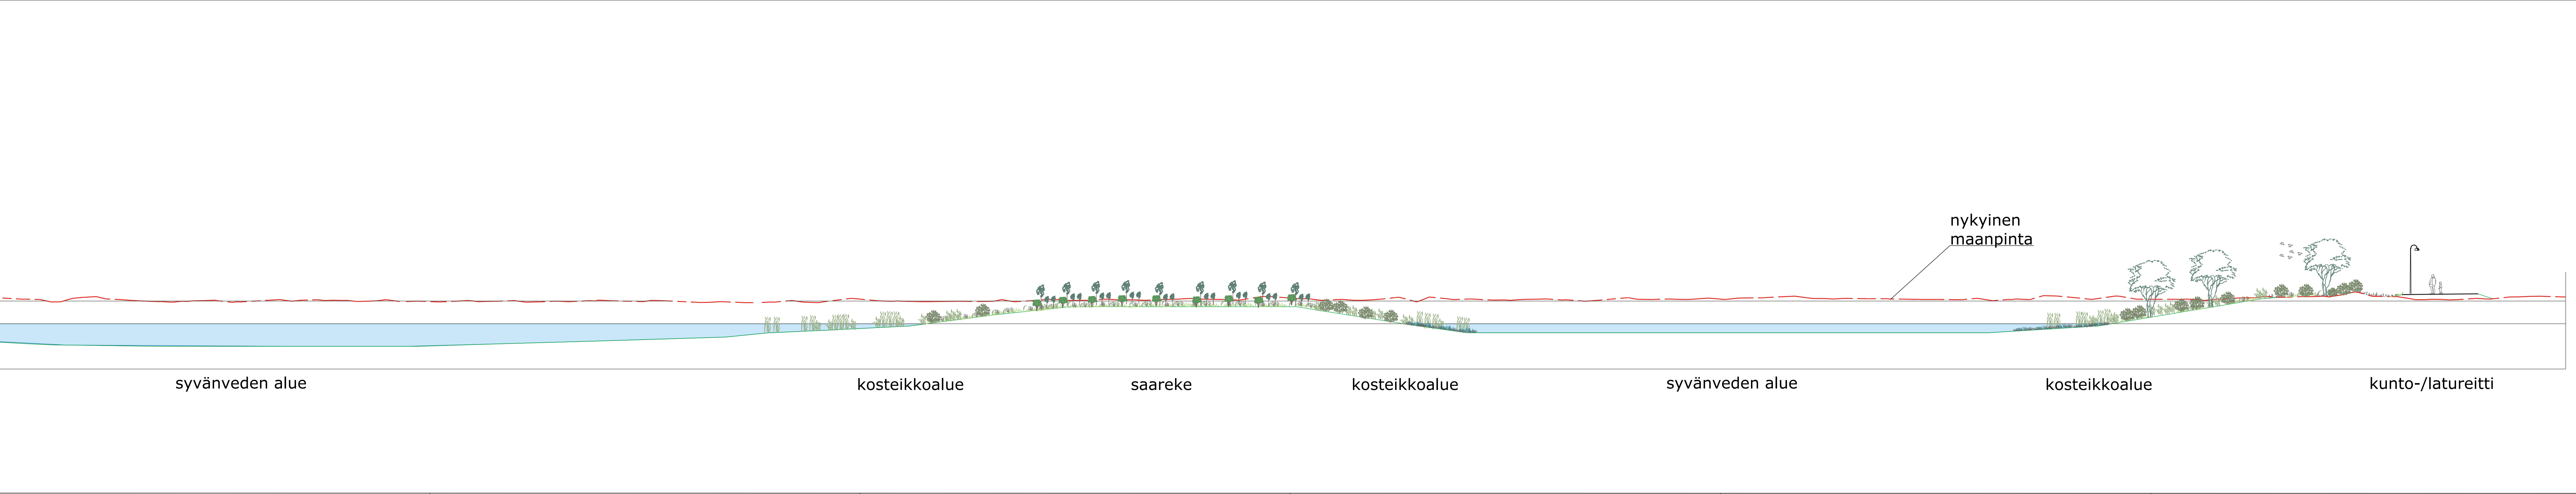

Merkki	Muutos	Pvm	Suunn.	Tark.
Koordinaattijärjestelmä: ETRS-GK26/ N2000				
Kaupunginosa Kajonharju 80, Pyykösjärvi 63, Rusko 83, Liikanen 82				
Hanke	Kajonlahden valuma-alueen kunnostus, LYK 2020_0029			HYVÄKSNYTYT KAUP. INS.
Kohde	Kajonlahden valuma-alue, Lopakkajoen kosteikko			YHDYSKUNTA LTK
Asiasisältö	Ympäristösuunnitelma, poikkeileikkaus A-A pituussuuntaisesti			Mittakaava 1:2000
 FCG Suunnittelu ja tekniikka Oy Diakoninkatu 4 00200 Gulu Puh. 010400 www.fcg.fi				 Yhdyskunta- ja ympäristöpalvelut
Suunnittelija	J.P. Ruonaniemi			
Hyväksyjä	H.Verronen			Hyväksyjä
Piir.nro				Pvm 24.9.2020
				Piir.nro


Poikkileikkaus B - B

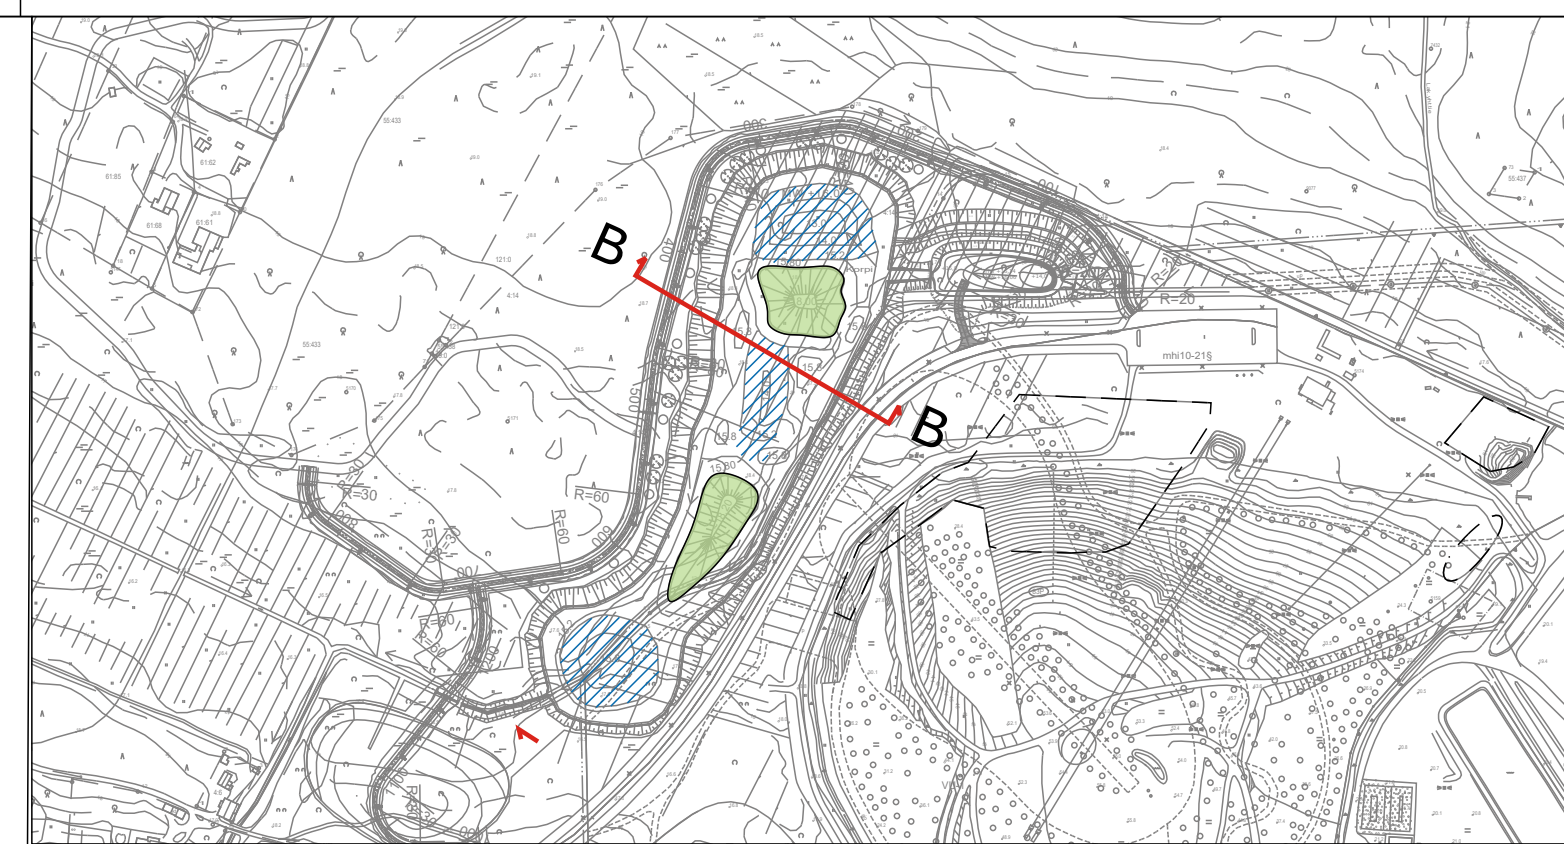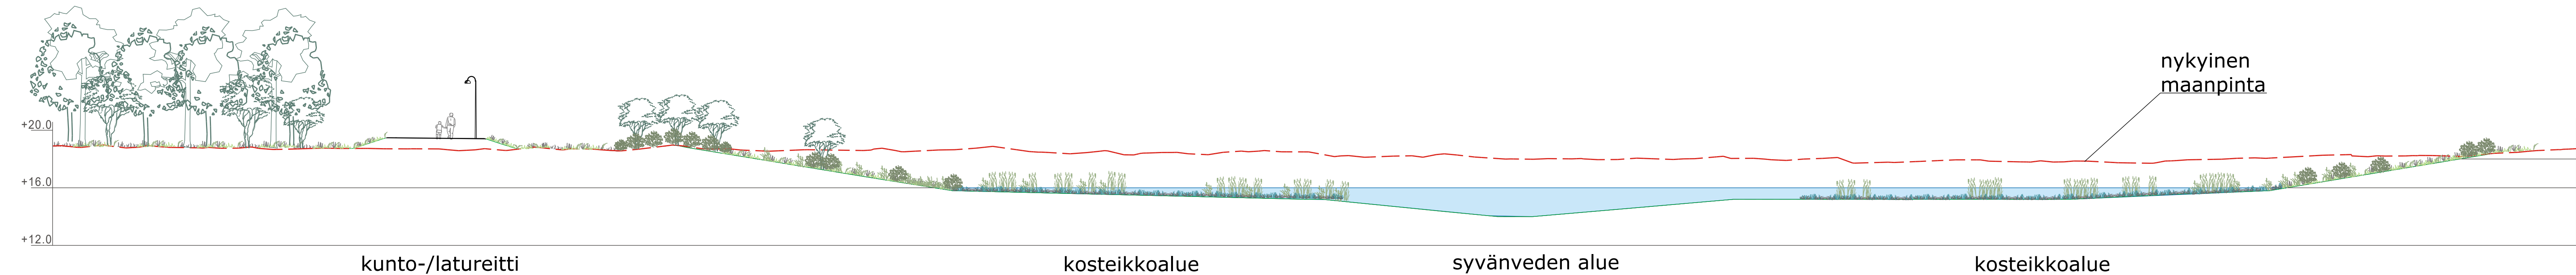

mk 1:5000




Merkki	Muutos	Pvm	Suunn.	Tark.
Koordinaattijärjestelmä: ETRS-GK26/ N2000				
Kaupunginosa Kaijonharju 80, Pyykösjärvi 63, Rusko 83, Liikanen 82				
Hanke	Kaijonlahden valuma-alueen kunnostus, LYK 2020_0029			HYVÄKSYNYT KAUP. INS.
Kohde	Kaijonlahden valuma-alue, Lopakkaojan kosteikko			§ YHDYSKUNTA LTK §
Asiasisältö	Ympäristösuunnitelma, poikkileikkaus B-B			Mittakaava 1:2000
FCG Suunnittelu ja tekniikka Oy Elektronikatu 6 90590 Oulu Puh. 0104500 www.fcg.fi			OULU Yhdyskunta- ja ympäristöpalvelut	
Suunnittelija	J.-P. Ruonaniemi			
Hyväksyjä	H. Verronen			Hyväksyjä
Piir.nro		Pvm 24.9.2020		Piir.nro

Poikkileikkaus C - C

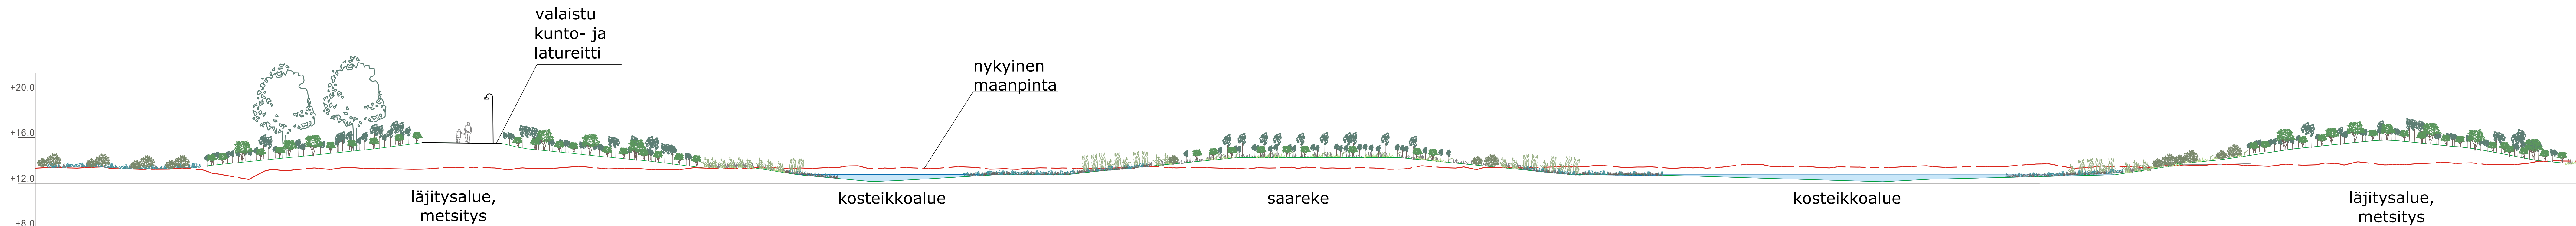


Merkki	Muutos	Pvm	Suunn.	Tark.
Koordinaattijärjestelmä: ETRS-GK26/ N2000				
Kaupunginosa Kajonharju 80, Pyykösjärvi 63, Rusko 83, Liikenen 82				
Hanke	Kajonlahden valuma-alueen kunnostus, LYK 2020_0029			HYVÄKSYNYT KAUP. INS. \$
Kohde	Kajonlahden valuma-alue, Laholaisojan kosteikko			\$
Asiasisältö	Ympäristösuunnitelma, poikkileikkaus C-C			YHDYSKUNTA LTK \$
Mittakaava 1:2000				
FCG Suunnittelu ja tekniikka Oy Elektronikkatie 6 90290 Oulu Puh. 01040950 www.fcg.fi			OULU Yhdyskunta- ja ympäristöpalvelut	
Suunnittelija	J.P. Ruonaniemi	Hyväksyjä		
Hyväksyjä	H.Verronen	Pvm	Piir.nro	
Piir.nro		24.9.2020		

Poikkileikkaus D - D

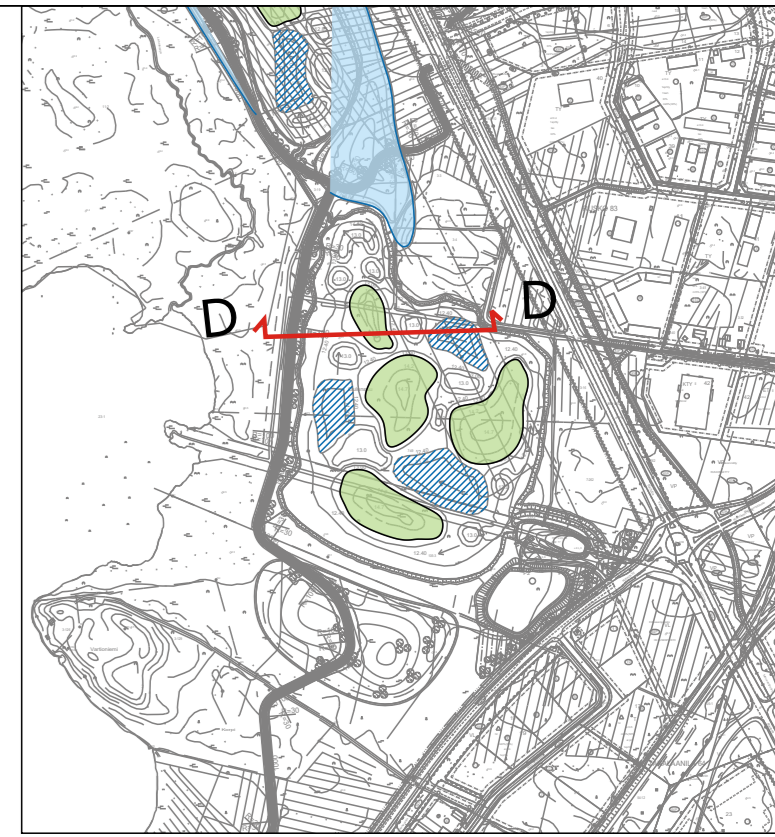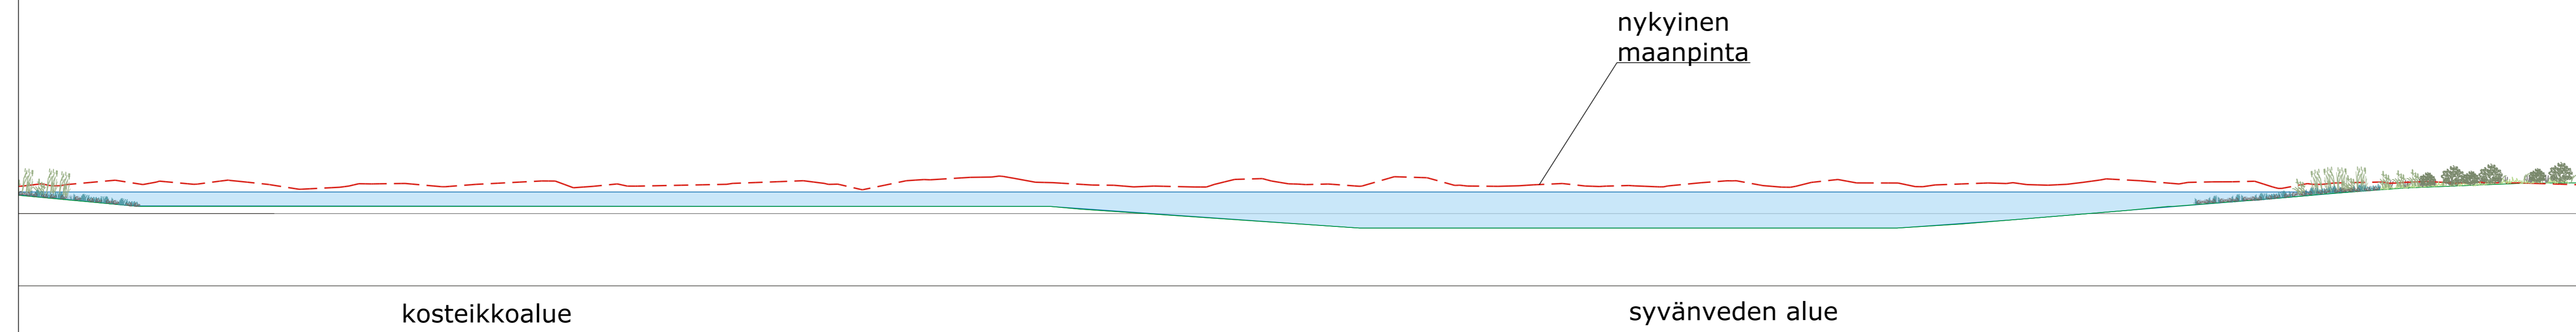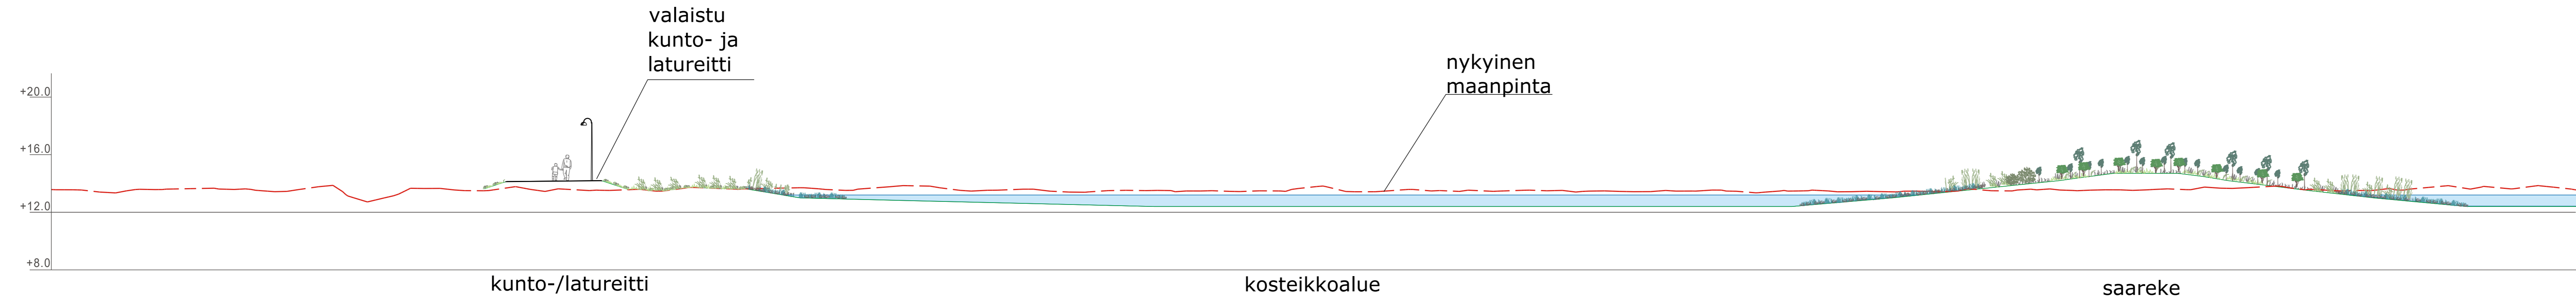

mk 1:10000

Merkki	Muutos	Pvm	Suunn.	Tark.
Koordinaattijärjestelmä: ETRS-GK26/ N2000				
Kaupunginosa: Kajonharju 80, Pyykösjärvi 63, Rusko 83, Liikanen 82				
Hanke	Kajonlahden valuma-alueen kunnostus, LYK 2020_0029		HYVÄKSYNYT KAUP. INS.	§
Kohde	Kajonlahden valuma-alue, Ruskonojan kosteikko		YHDYSKUNTA LTK	§
Asiasisältö	Ympäristösuunnitelma, poikkileikkaus D-D		Mittakaava 1:2000	§
 FCG Suunnittelu ja tekniikka Oy Elektronkatte 6 90100 Oulu Puh. 010 4500 www.fcg.fi			 OULU Yhdyskunta- ja ympäristöpalvelut	
Suunnittelija	J.-P. Ruonaniemi		Hyväksyjä	
Hyväksyjä	H.Verronen		Pvm	Piir.nro
Piir.nro		24.9.2020		