

LEIKKIVÄLINEET


Kompan



1. Duokeinurunko, teräs, KSW90010-0902, ikäryhmä 2+




2. Duokeinurunko, teräs, KSW90010-0902, ikäryhmä 2+
Turvaistuin, SW990025-00, ikäryhmä 1+
Sinä & Minä- keinuistuin, SW990121-10, ikäryhmä 1+

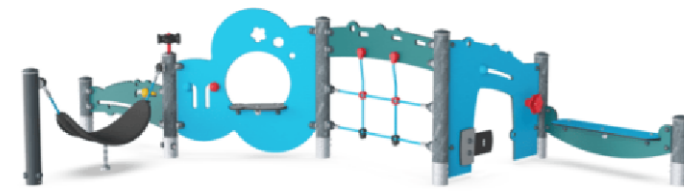

3. Taaperorata, PCM000421-0650, ikäryhmä 6m+



4. Rantakirppu, Greenline, M17003-04P, ikäryhmä 1+

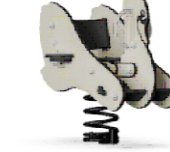

5. Joutsen, M17401-01P, ikäryhmä 1+



6. Tupla Megadeck, Greenline, PCM210821-0950, ikäryhmä 4+




7. Tuplaköysrata, toinen pääty kummalle, M88111-3817, ikäryhmä 4+




8. Supernova, Greenline, GXY916021-5017, ikäryhmä 6+



9. Heilurikeinu, M98401-0011, ikäryhmä 6+

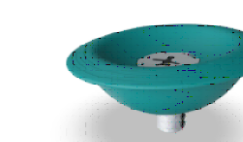


10. Tipi-karuselli, Greenline, ELE400064-3717DT, ikäryhmä 4+

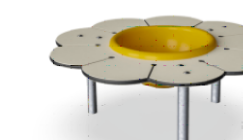

11. Päivänkakkara 3, M26003-3018P, ikäryhmä 6m+



12. Tuplahiekkalaatikko julkisivulla, MSC541803-3017P, ikäryhmä 6m+

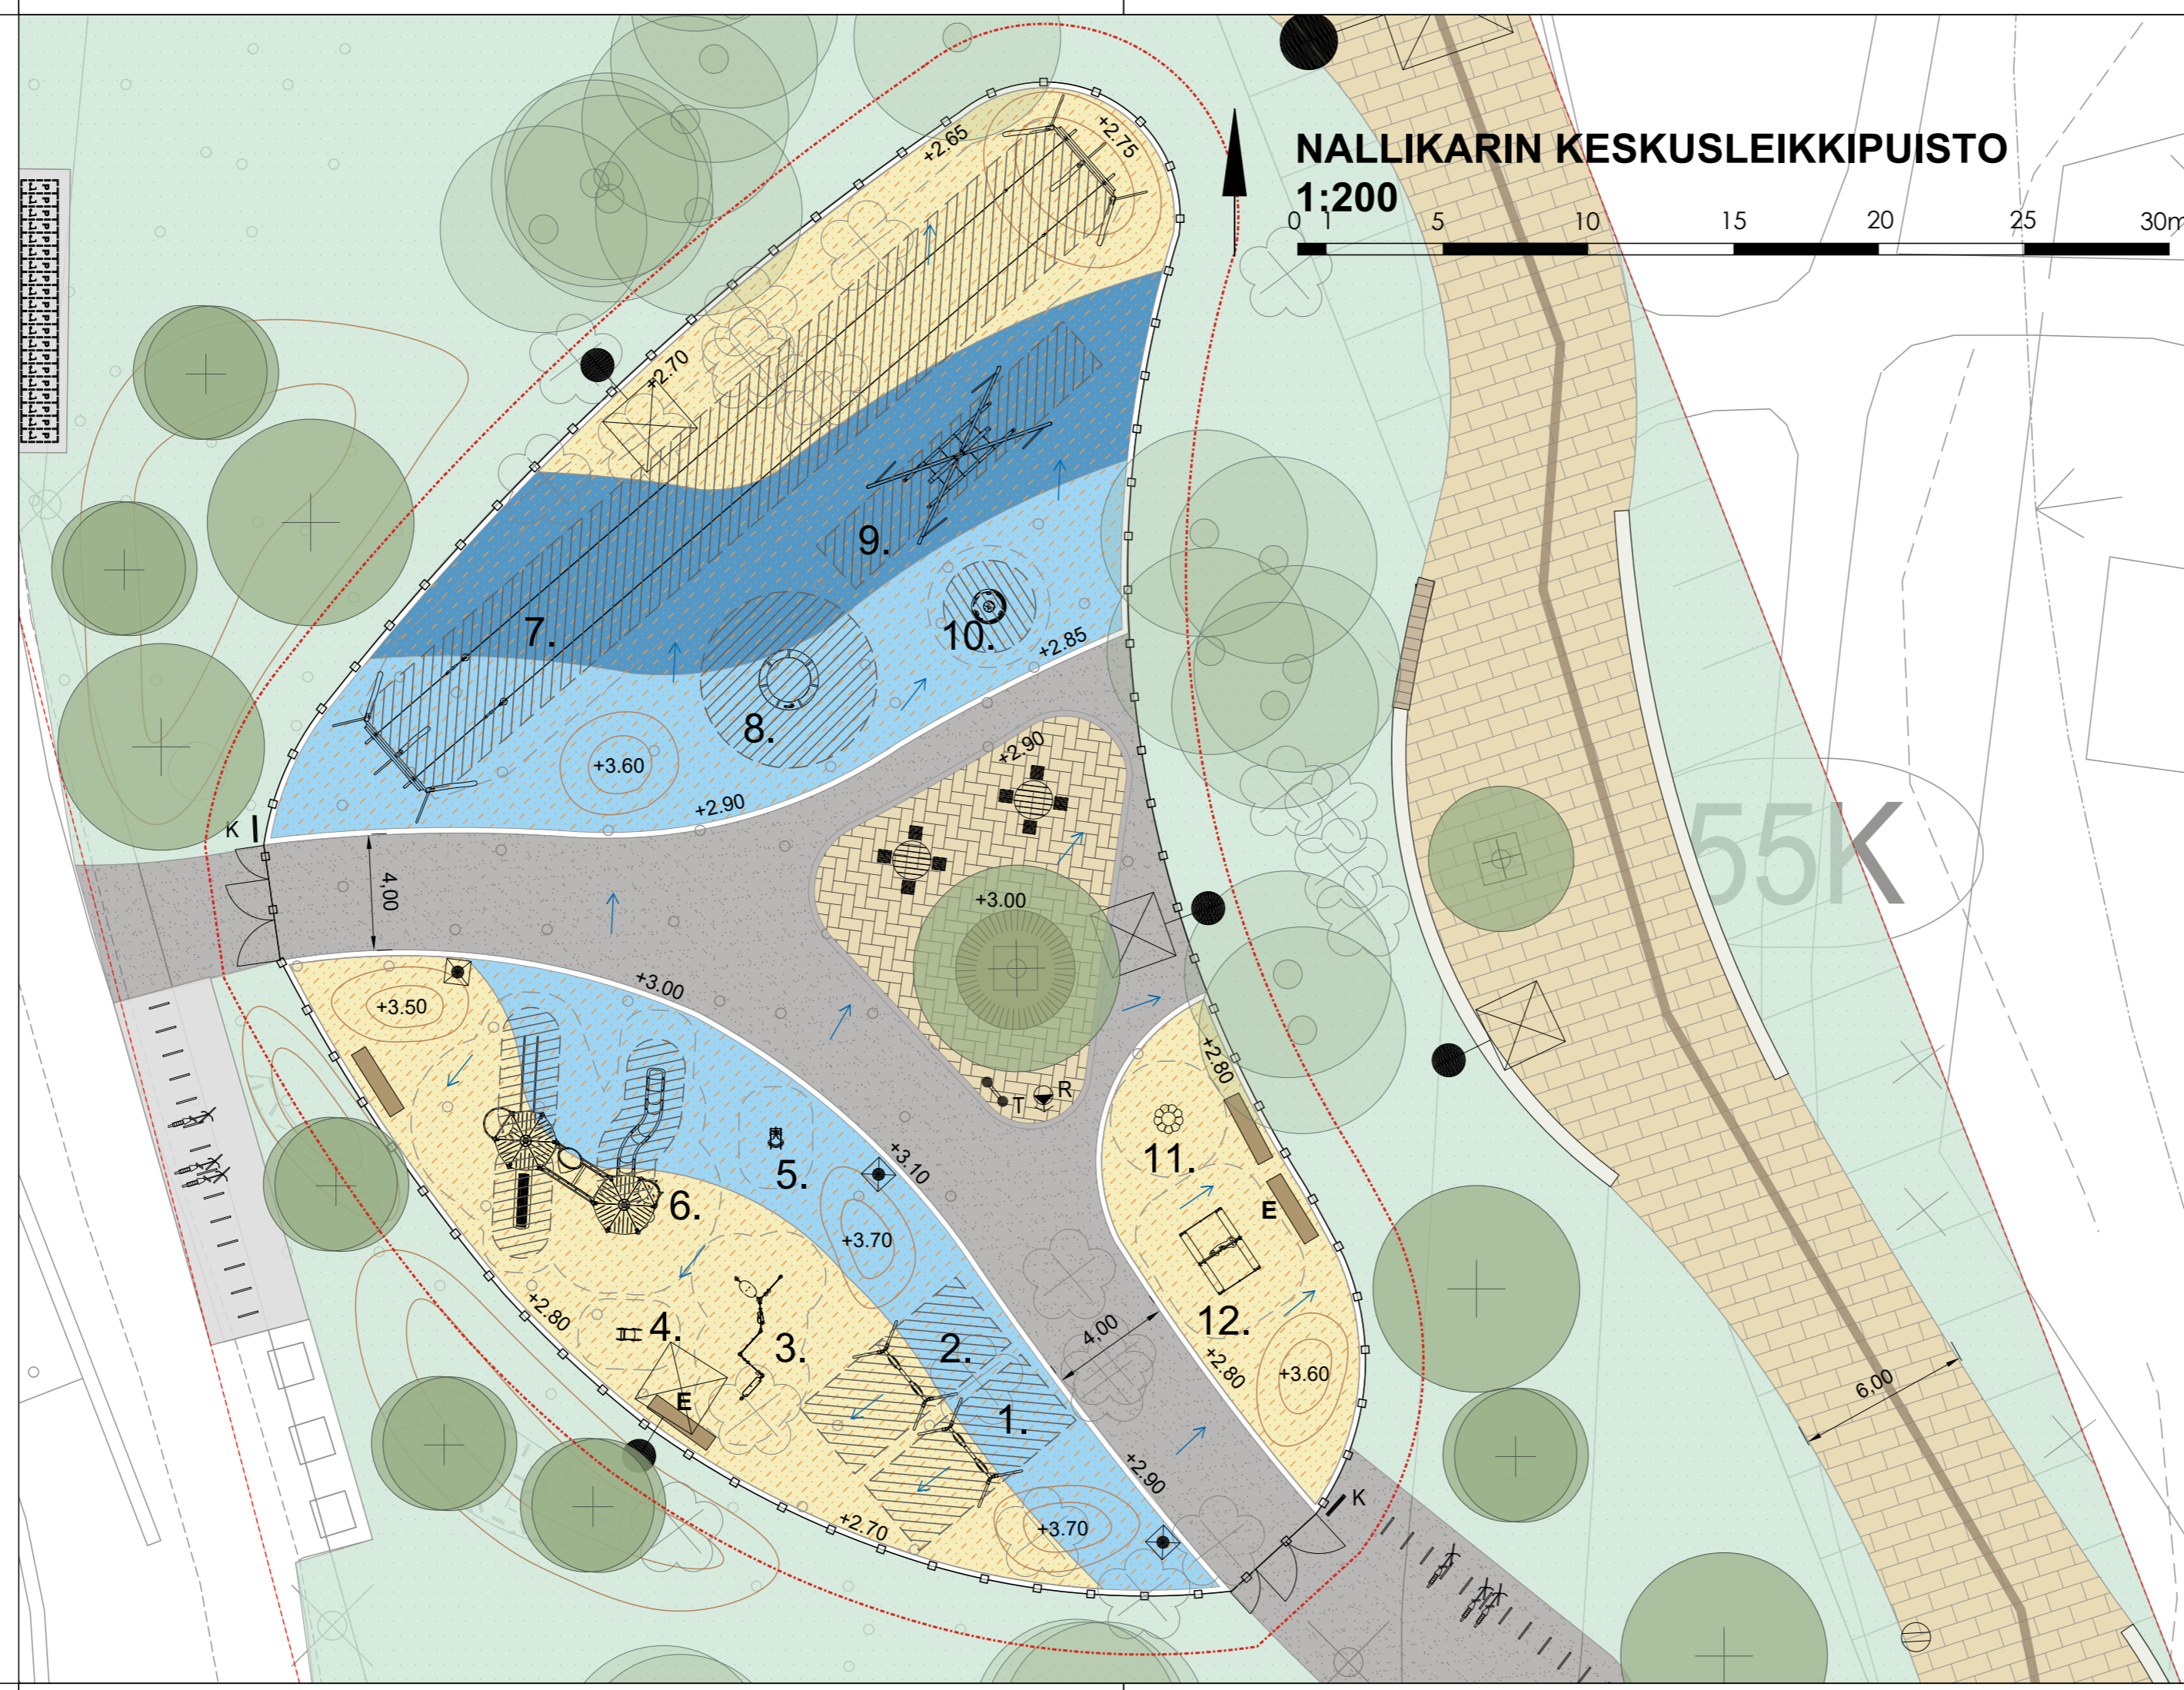


MERKINNÄT

--- Suunnittelualue

SÄILYTETTÄVÄT JA POISTETTAVAT



Säilytettävä lehtipuu

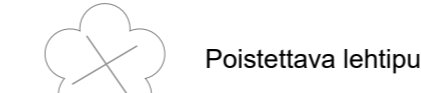

Poistettava lehtipuu

KORKEUDET JA KUIVATUS

8.17 Nykyinen korkeus

+7.90 Suunniteltu korkeus

← Pintavesien virtaussuunta



Maastonmuotoilu

PINNOITTEET

Betonikivi hiekka

Maatiili

Kivituhka harmaa

Hiekkatekonurmi keltainen

Hiekkatekonurmi sininen

Hiekkatekonurmi tumma sininen


Betonikivireunus

ISTUTETTAVA KASVILLISUUS

Nurmi A2



Suuri lehtipuu

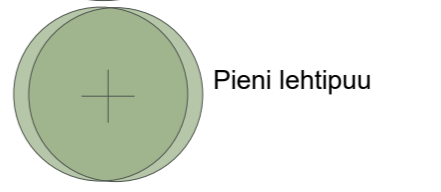

Pieni lehtipuu

VARUSTEET JA KALUSTEET

☒ Pollarivalaisin

● ☒ Pylväsvalaisin

☐ Maaritiä

T ● Tiedotetaulu RAL 7024


K ● Koirankielto kyltti

R ● Roska-astia 60 l RAL 7024

Penkki

E = esteetön malli

▬ Kolmilanka-aita ja portit h= 1230 mm RAL 7024

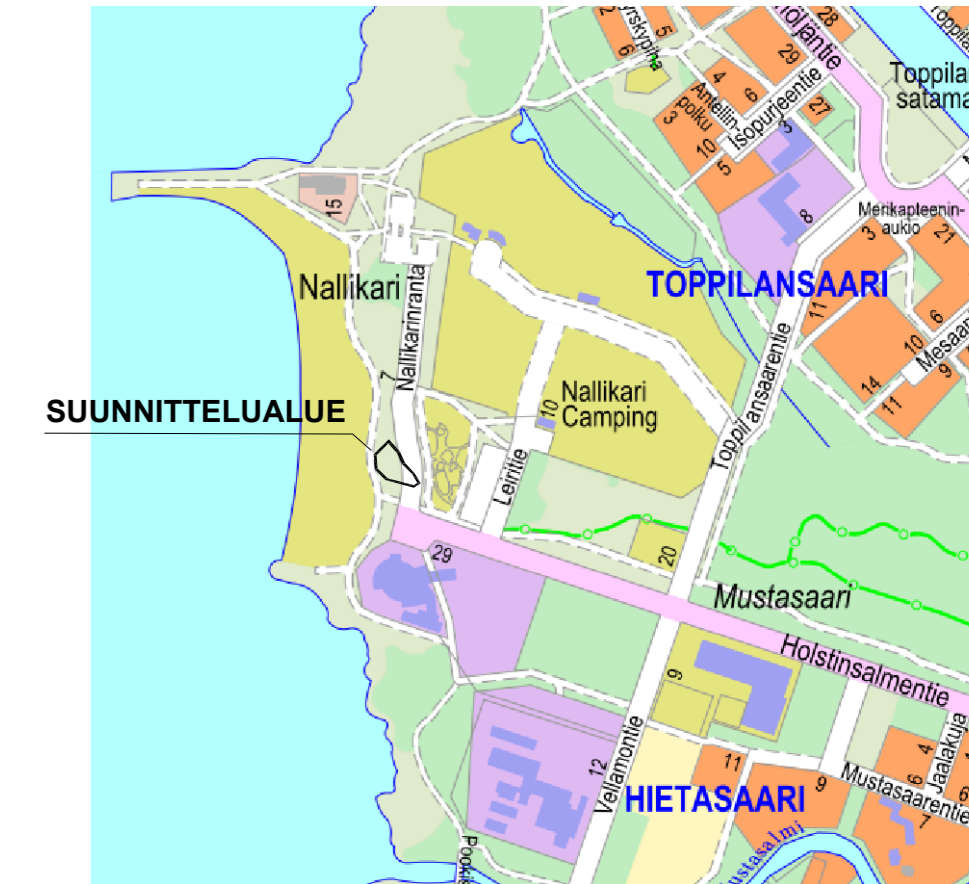

Merkki	Muutos	Pvm	Suunnittelija	Hyväksyjä
Koordinaattijärjestelmä ETRS-GK26		Korkeusjärjestelmä N2000	Mittakaava 1 : 200	
Kaupunginosa HIETASAARI				
Hanketunnus LYK 2022_0024		Hanke Hietasaaren Nallikarin alueen katu- ja ympäristösuunnittelu		
Kohde Nallikarin keskusleikkipuisto				
Suunnitteluvaihe Hyväksymiskäsittely		Asiakirjatyyppi Piirustus		
Aihe Korkeudet, Kuivatus, Ympäristö, Valaistus				
Asiasisältö Ympäristösuunnitelma				
WSP Ympäristösuunnittelu 00100 Oulu, puh. 0207 861 12		YHDYSKUNTA- JA YMPÄRISTÖPALVELUT		
Suunnittelija		Suunnitteluttaja		
Projektipäällikkö		Pvm	Piiir.nro	
Piiir.nro (konsultti)		05.06.2022		