





MERKINTÄT

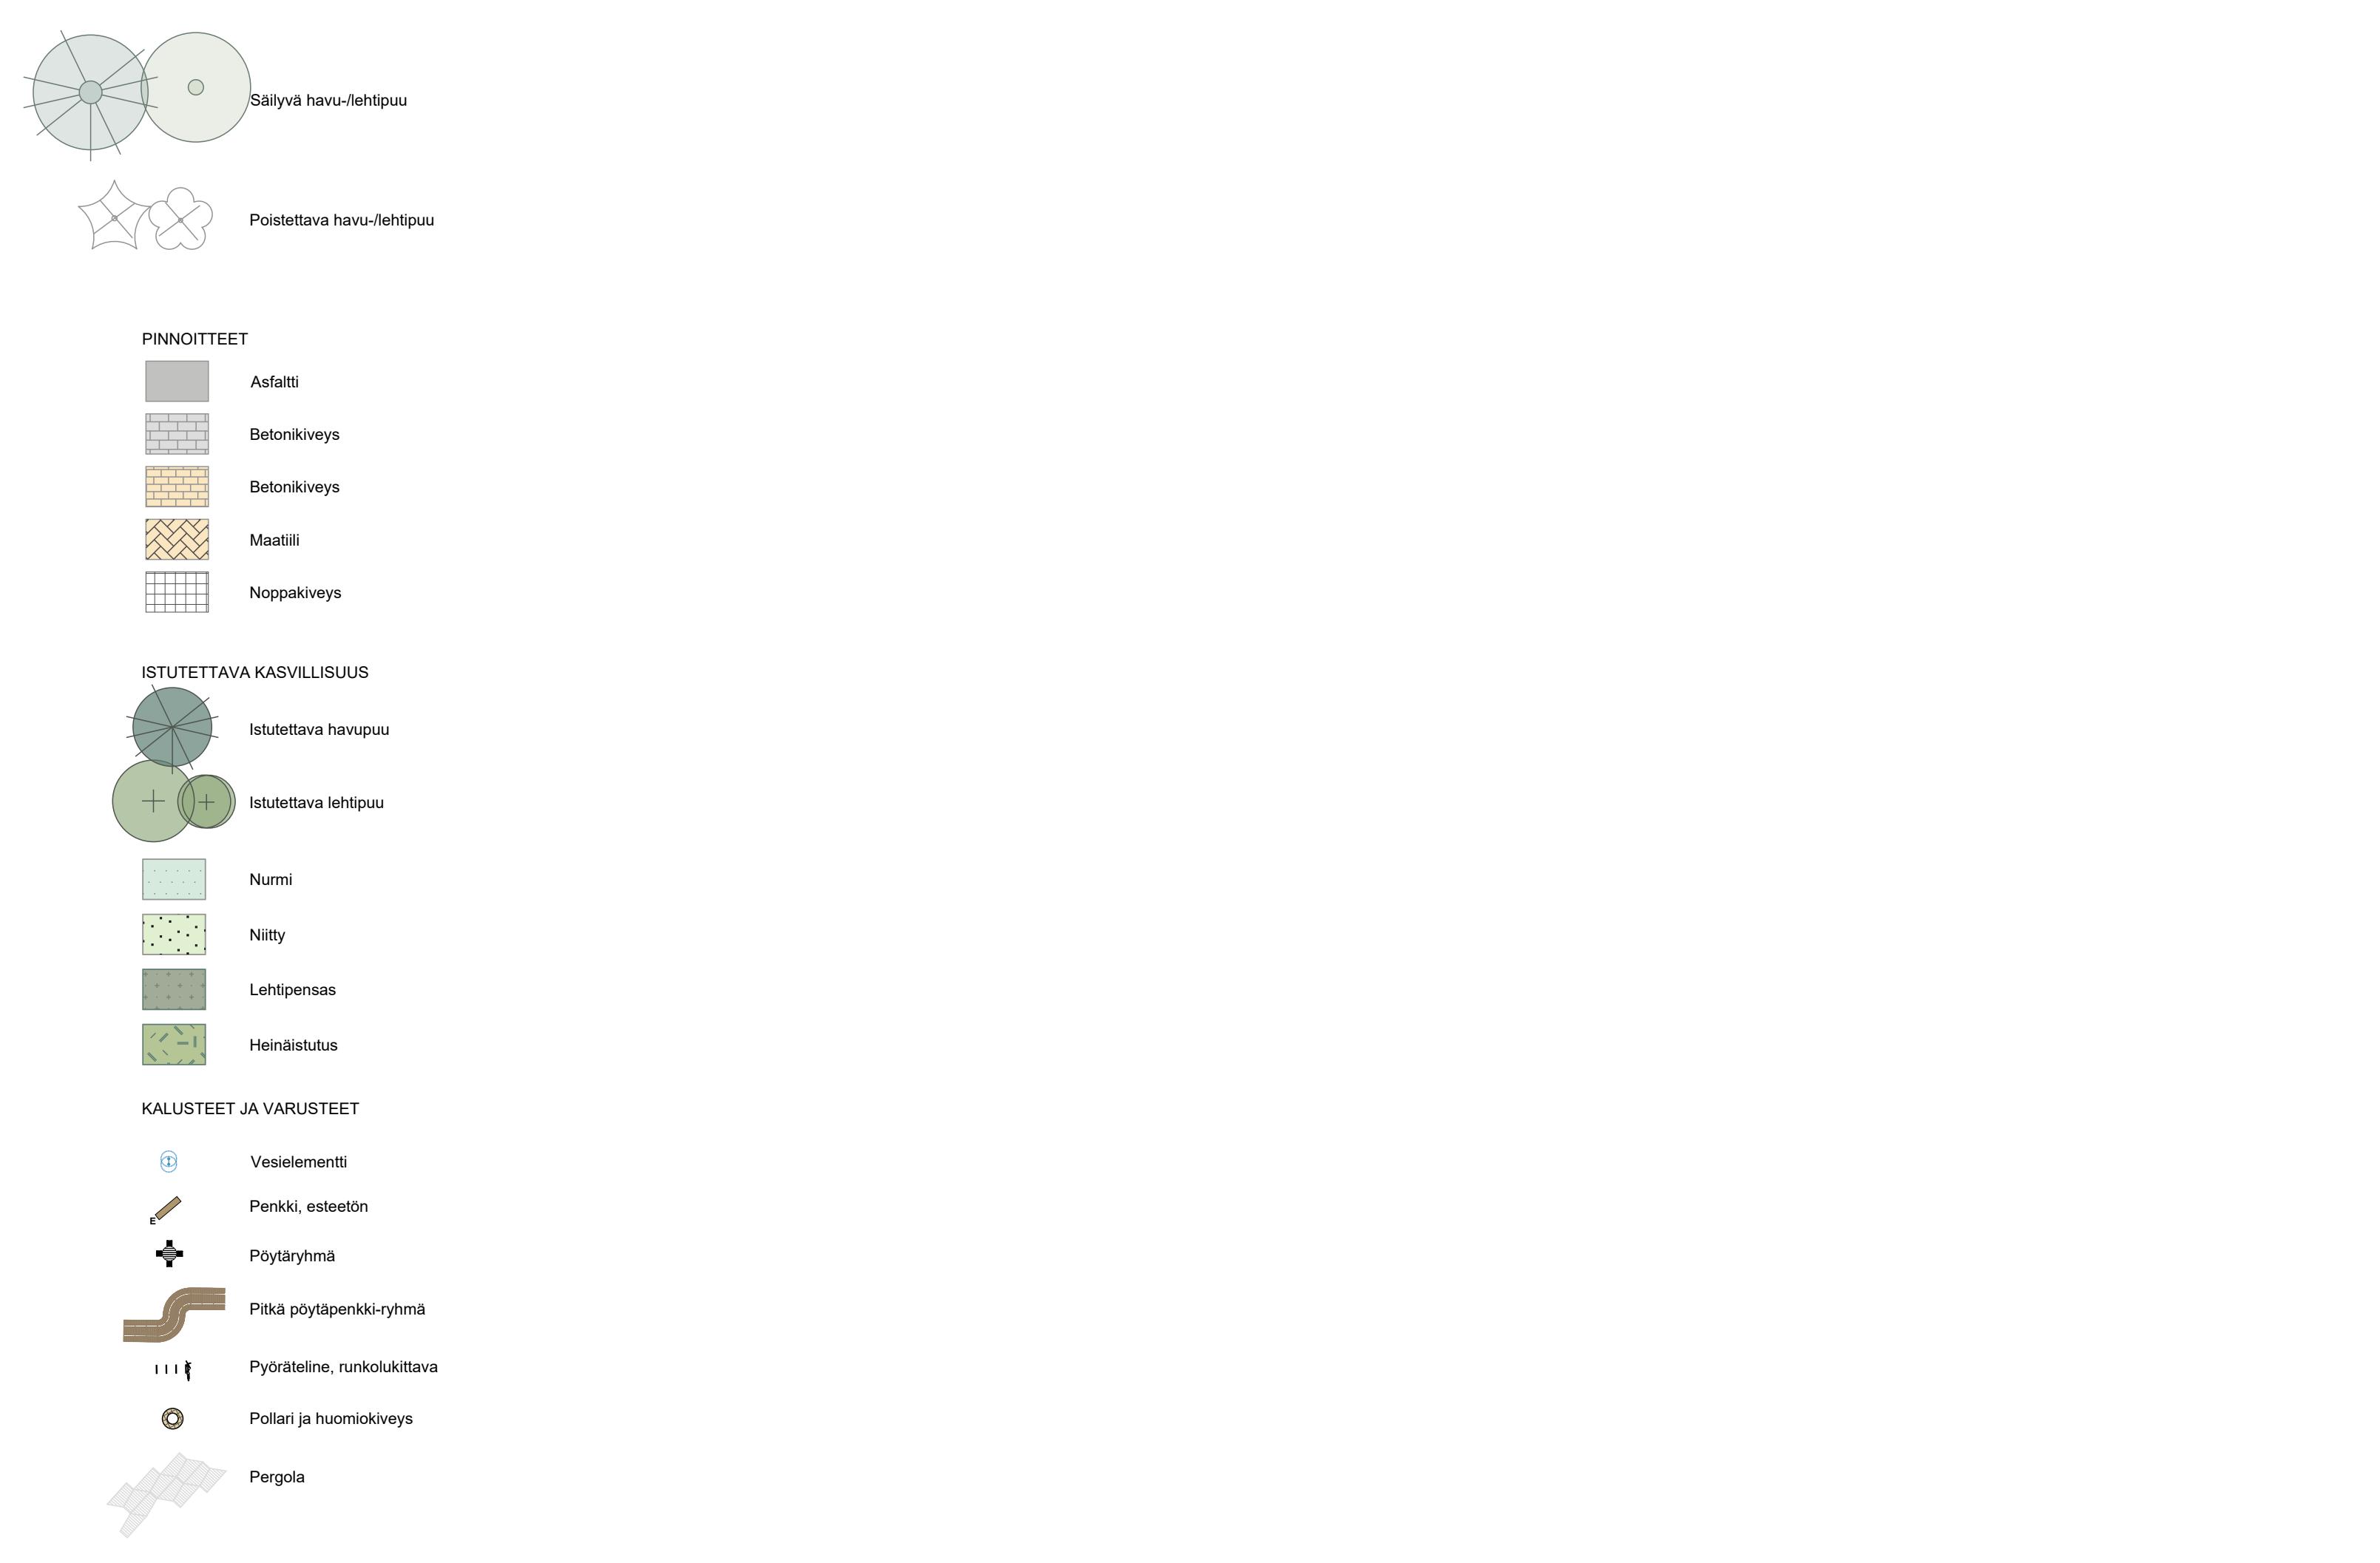

NALLIKARINRANTA


1:200

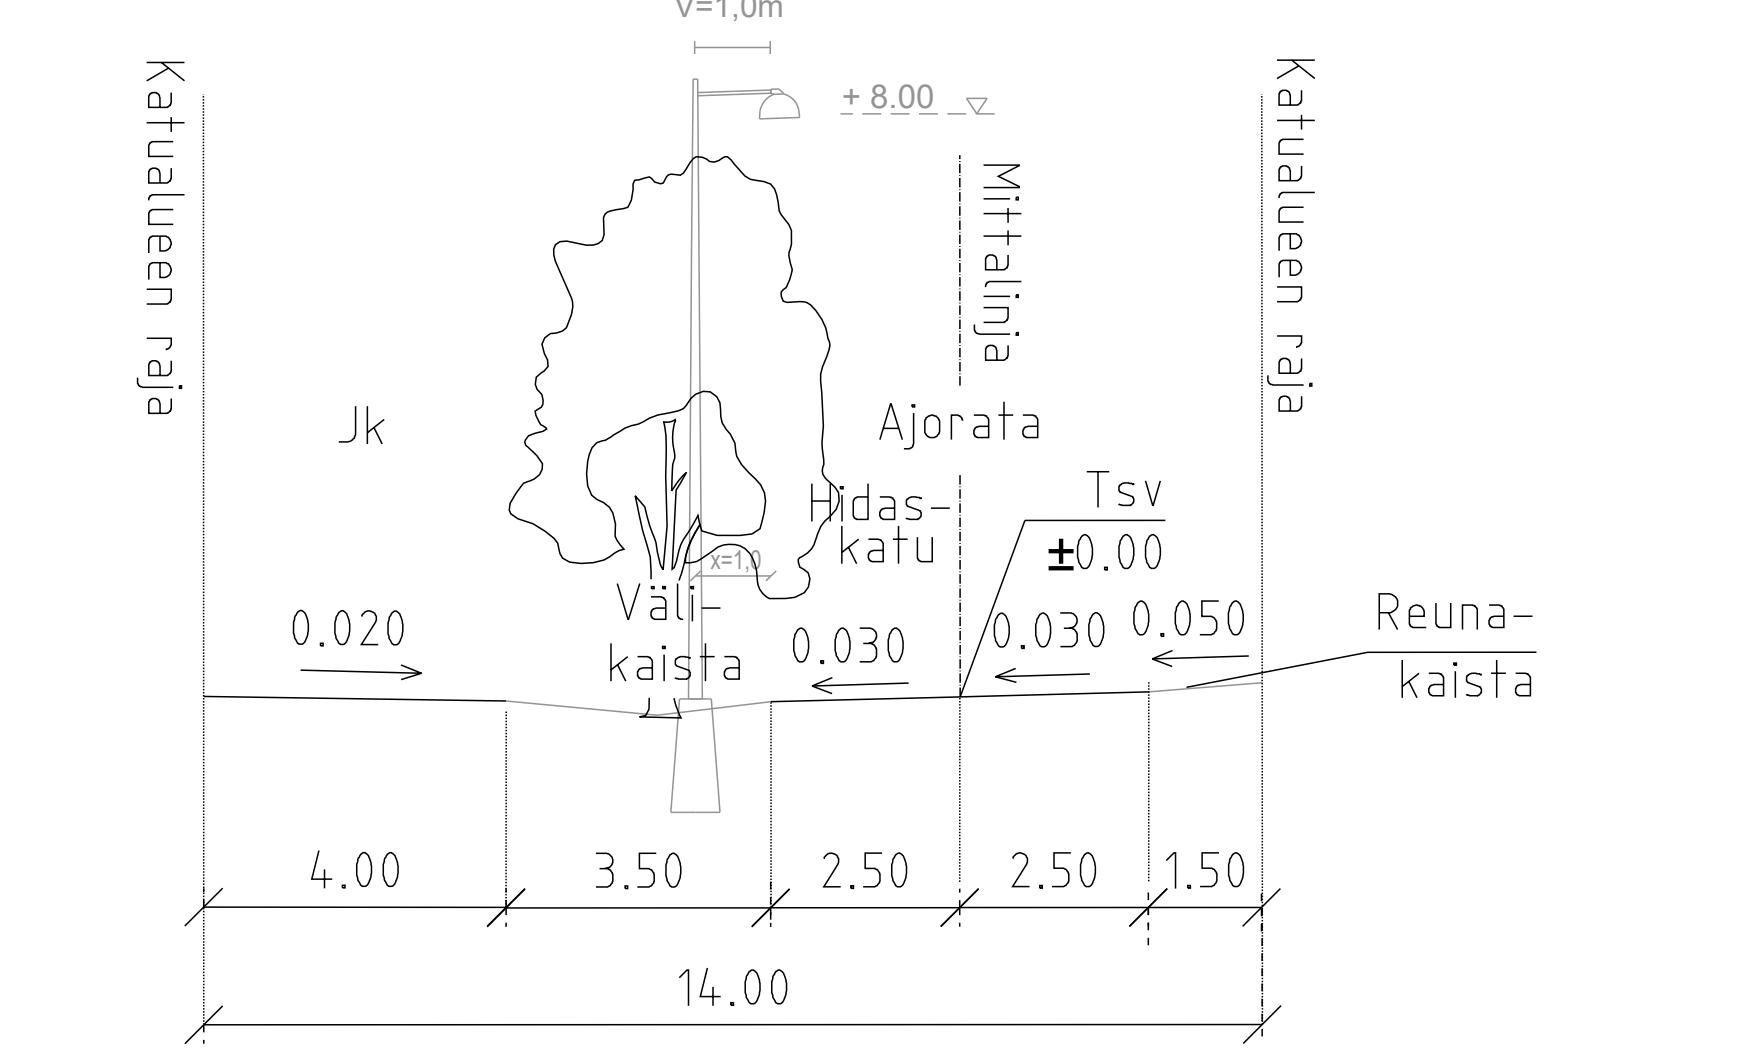

Ajoratojen kallistus välikaistalle hulevesien laadullisen hallinnan vuoksi.

LEIRITIE

1:200

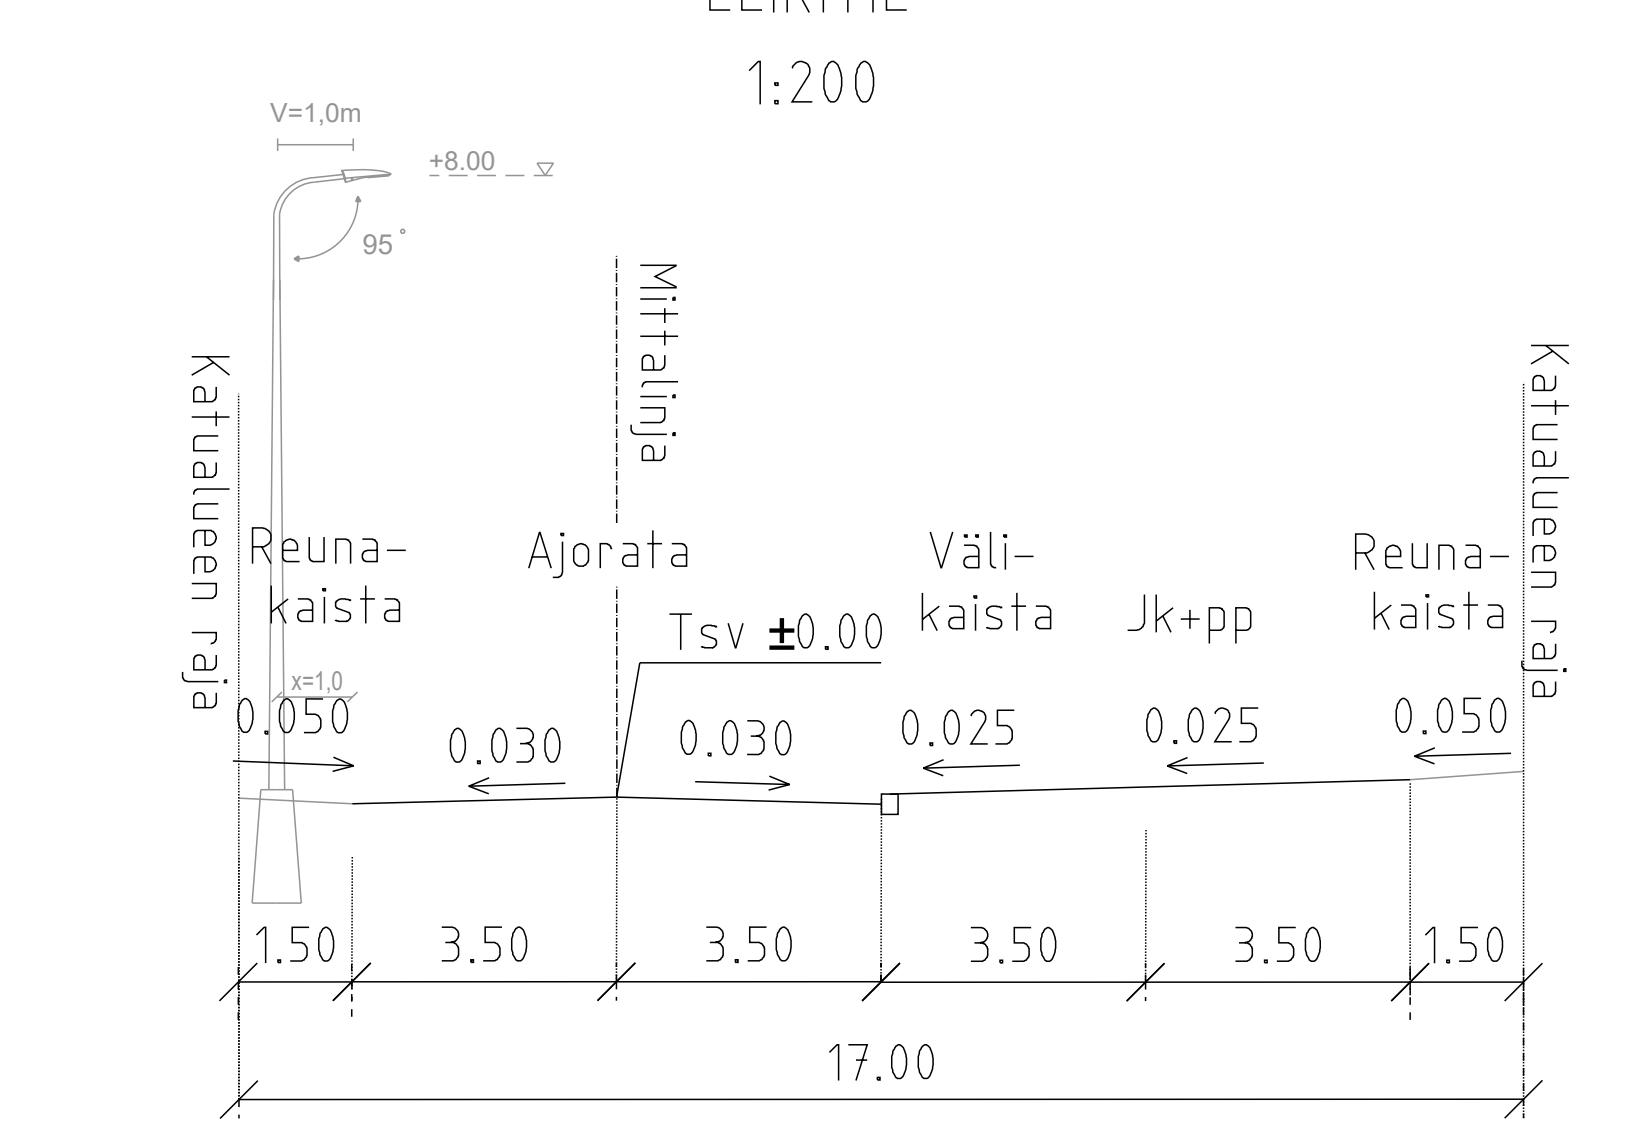

Katuaueen raja

Jk

Reuna-kaista

Ajorata

Väli-kaista


Tsv ±0.00

Reuna-kaista

Katuaueen raja

HOLSTINSALMENIE


1:200

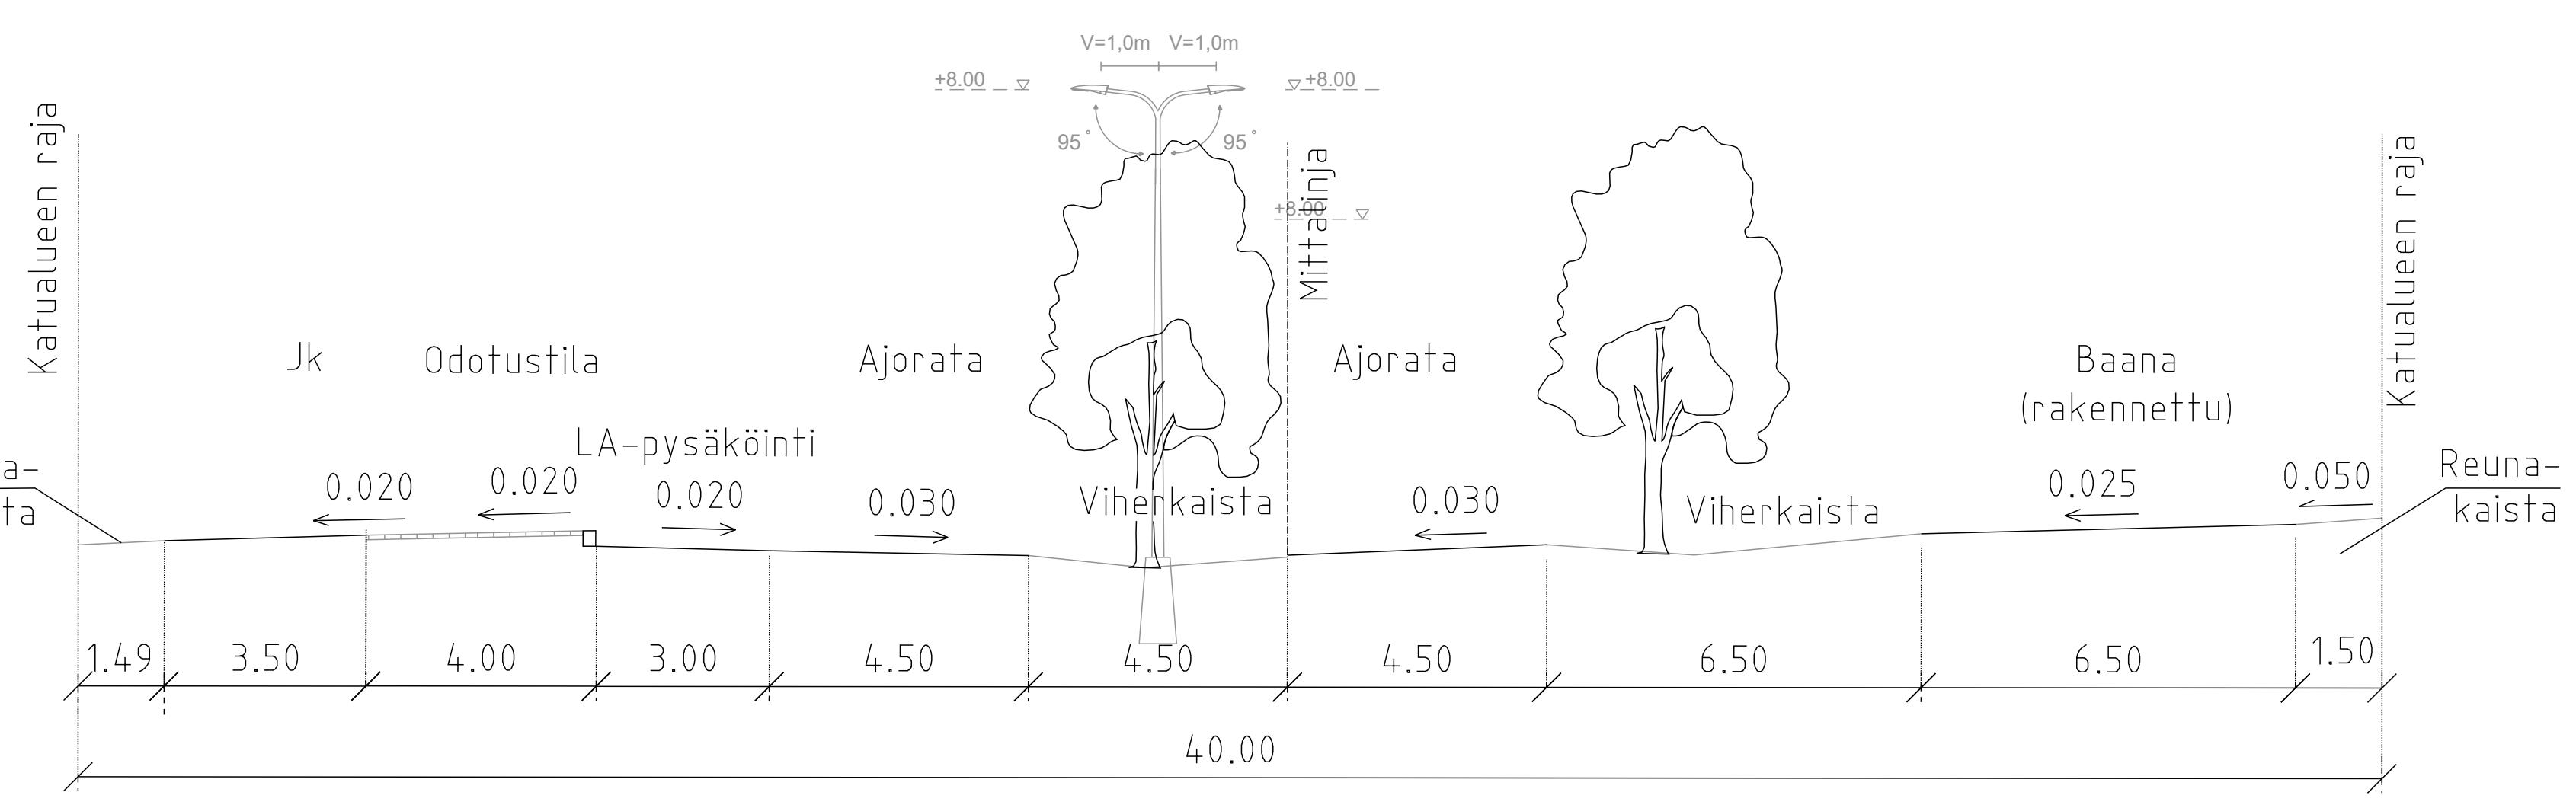

Ajoratojen kallistus välikaistalle hulevesien laadullisen hallinnan vuoksi.

HIETASAARI 55

1:200

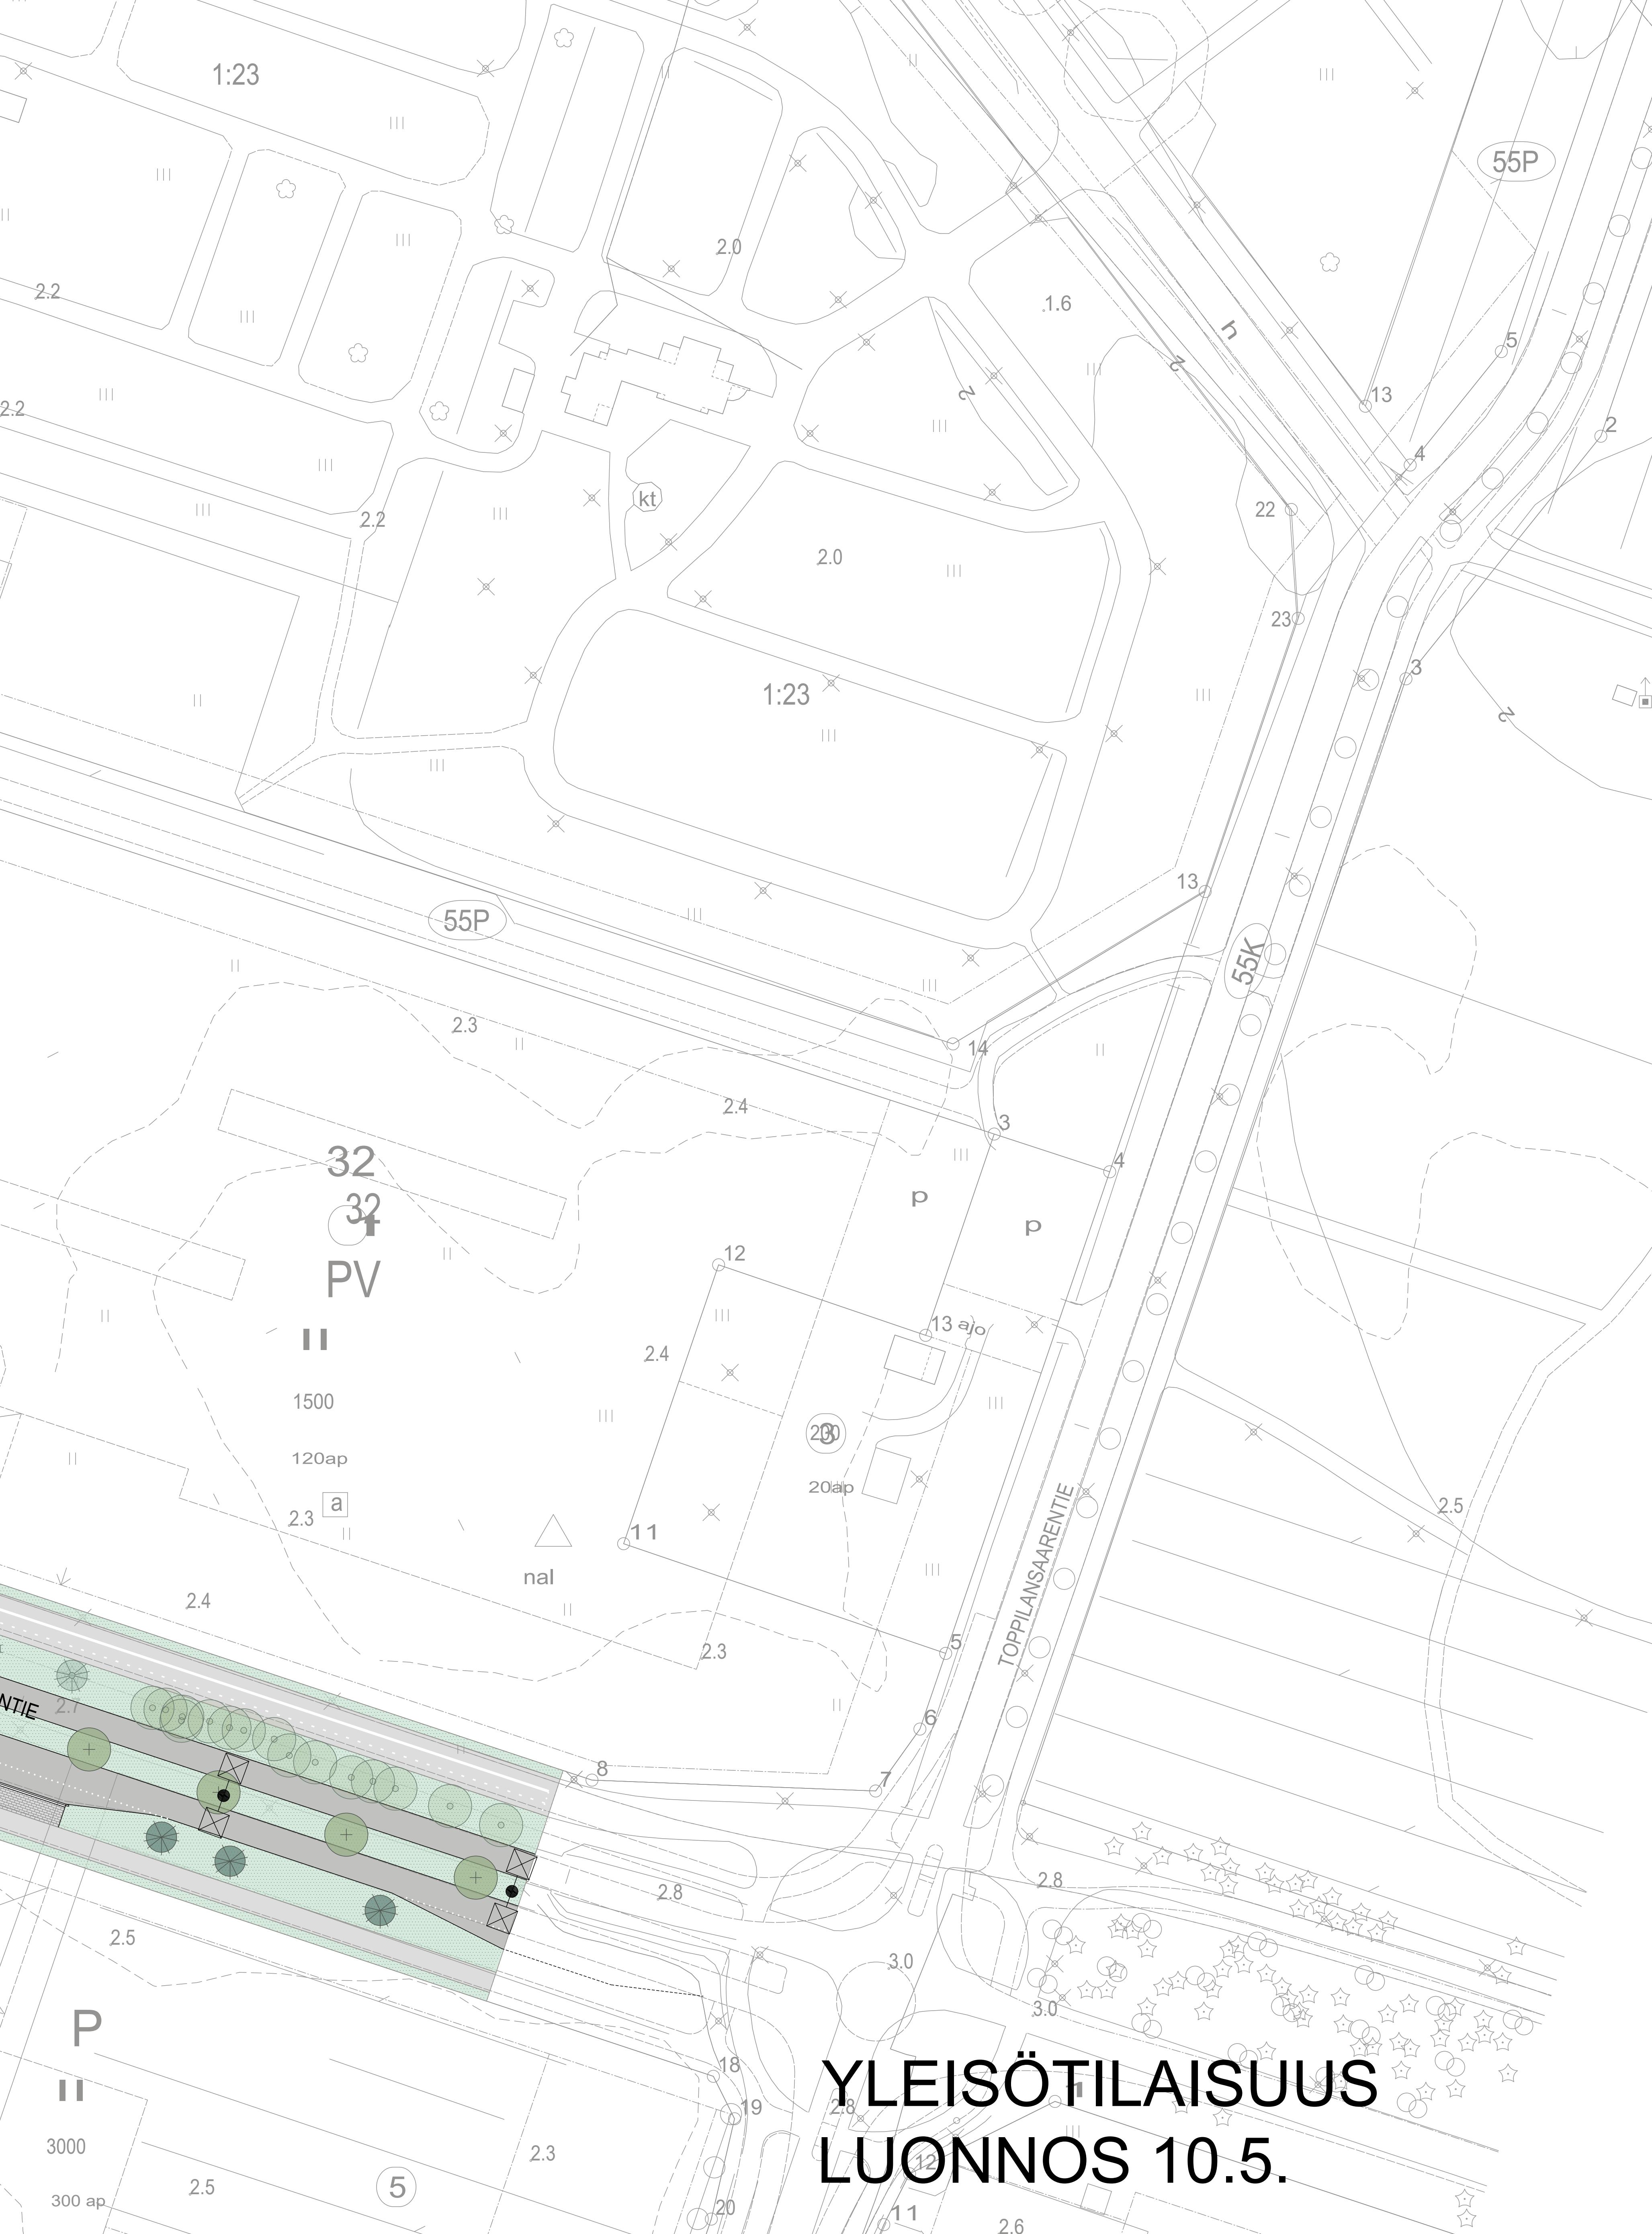

YLEISÖTILAIKUSAUS

LUONNOS 10.5.