


Merkki	Muutos	Pvm	Suunn.	Tark.
Koordinaattijärjestelmä: ETRS-GK26, korkeusjärjestelmä N2000				
Teema Korkeudet ja kivuvaivus		Kaupunginosa	AIMARAUTIO 10	
Hanke Mt 8155, Poikkimaantien parantaminen väliällä Oulun Satama - Terminaalitie, Oulu				HYVÄKSYNYT KAUP. INS.
Kohde K2 Jääsalontie, K2J, K2Ja, K2Jb				YHDYSKUNTA LTK
Asiasisältö Suunnitelmapaketti				Mittakaava 1:500
Ramboll Kiviharjuntie 11 90220 Oulu puh. 020 755 611		YHDYSKUNTA- JA YMPÄRISTÖPALVELUT		
Suunnittelija	Janne Turpeinen	Hyväksyjä	Erkki Malo	
Hyväksyjä	Seppo Parantala	Pvm	25.1.2019	
Piir.no	R6/3-1	Piir.no	LYK 2018_0031-1	




Merkit	Muutos	Pvm	Suunn.	Tark.
Koordinaattijärjestelmä: ETRS-GK26, korkeusjärjestelmä N2000				
Teema: Korkeudet ja kuvitus		Kaupunginosa: AMARAUTO 10		
Hankke: MT 8155, Poikkimaantien parantaminen välillä Oulun Satama - Terminaalit, Oulu				HYVÄKSYNYT KAUP. RES. \$
Kohde: K3 Terminaalit, K22 Ulappatie, K2Ja, K2Jb, K3J, K22J				YHDYSKUNTA LTK \$
Aiasiasasto: Suunnitelmapaketti				Mittakaava: 1:500
Suunnittelija: Janne Turpeinen		RAMBOLL		
Hyväksyjä: Seppo Parantala		OULU		
Pii.rno: R6/3-2		YHDYSKUNTA- JA YMPÄRISTÖPALVELUT		
Pvm: 25.1.2019		Erkki Malo		
LYX 2018_0031-2		Pii.rno		

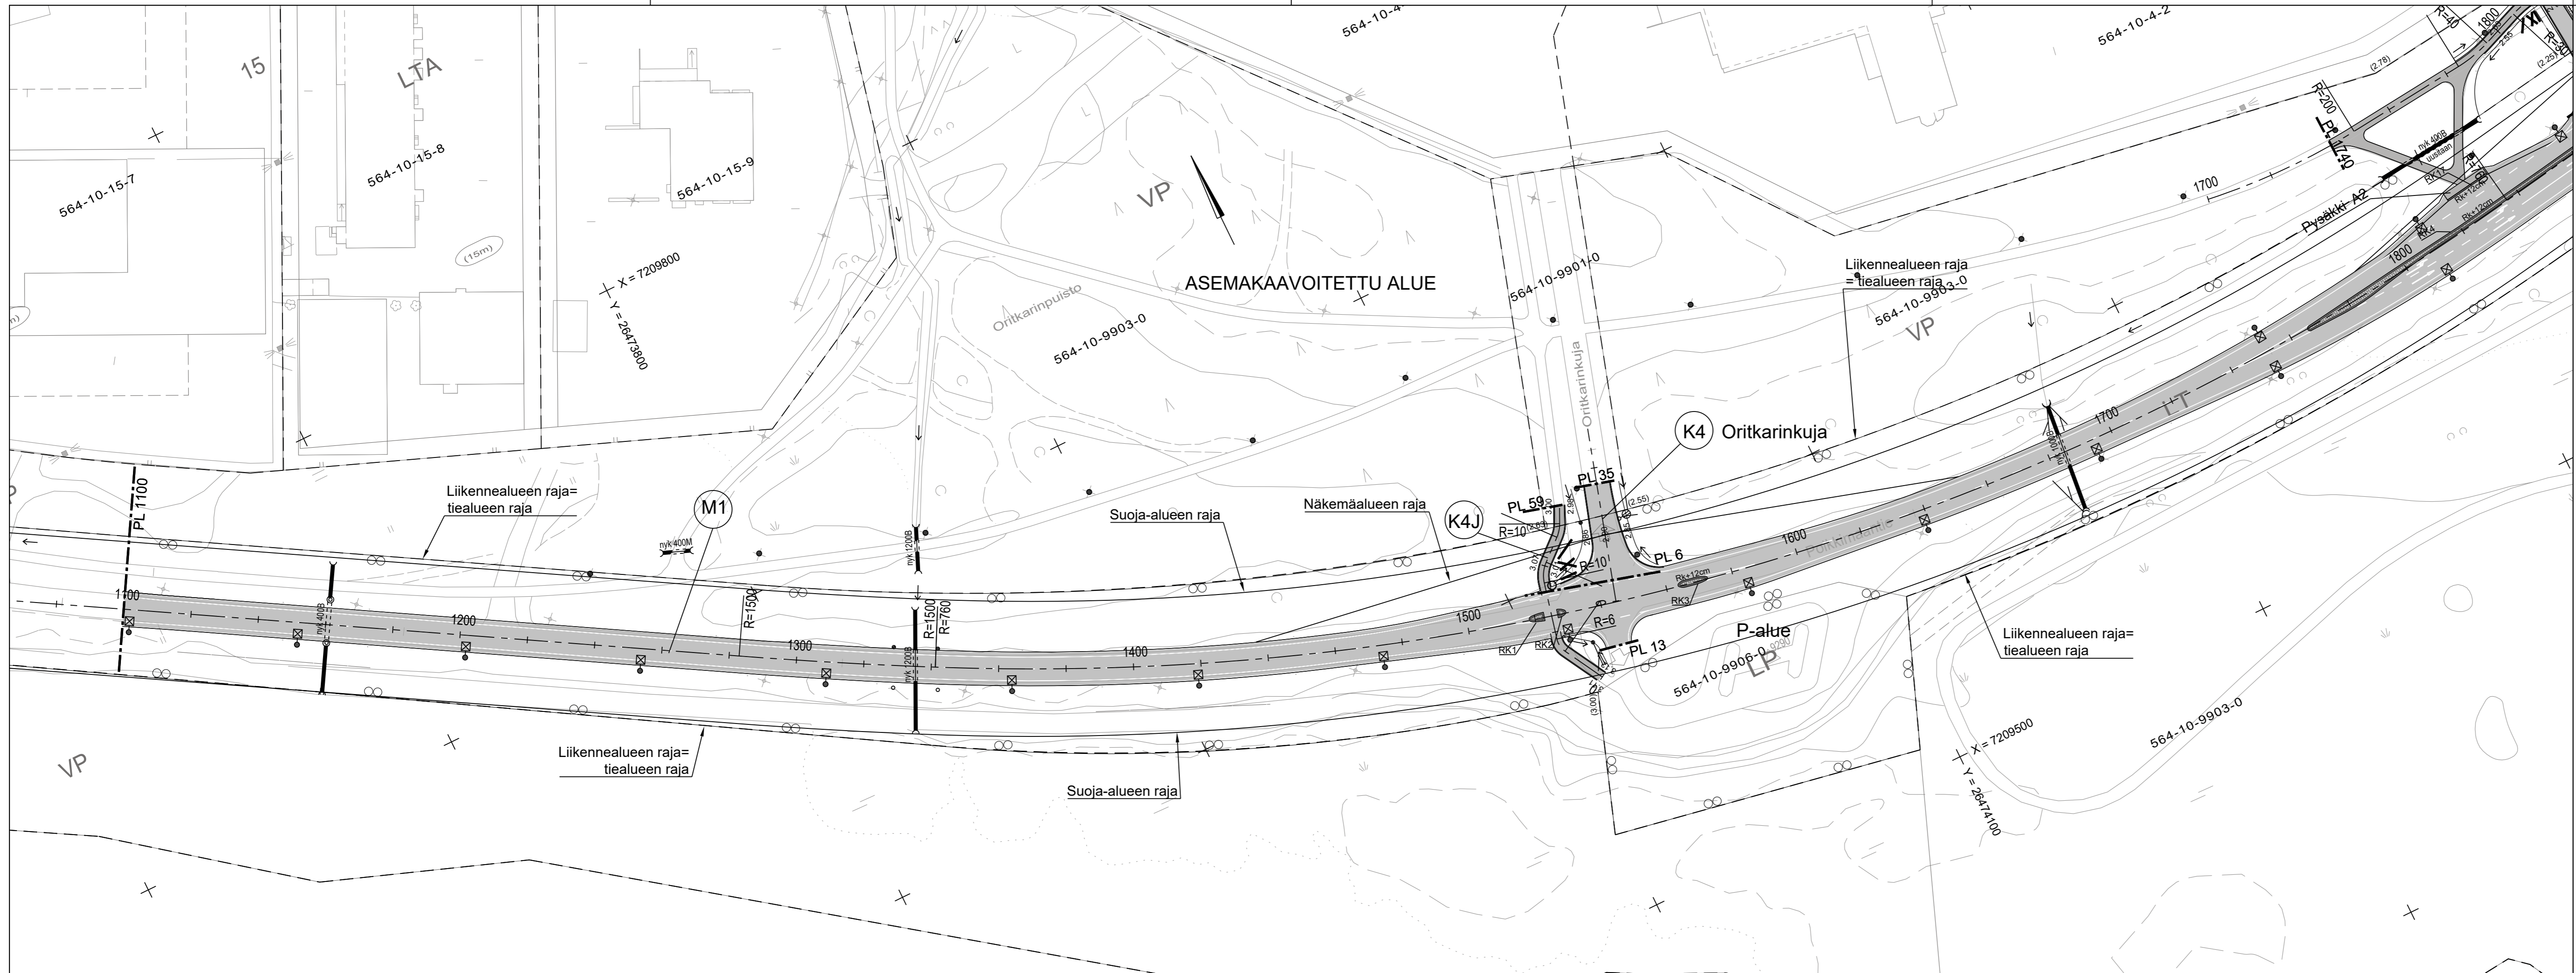


Merkki	Muutos	Pvm	Suunn.	Tark.
Hankkeen nimi Mt8155, Poikkimaantien parantaminen välillä Terminaalitie - VT22, Oulu				
Piirustuksen sisältö Suunnitelmapaketti plv 1100-1800				
Pvm 31.1.2021	Jaakko Tolvanen Seppo Parantala		Pvm 31.1.2021	Jukka Päckilä
Koordinaatti- järjestelmä ETRS-GK26	SUHA	Hanketunnus ja piir.nro LYK 2020_0022-1	Mittakaava	Piir.nro R3/3-1
Korkeus- järjestelmä N2000	1570		1:1000	




Merkki	Muutos	Pvm	Suunn.	Tark.
Hankkeen nimi Mt8155, Poikkimaantien parantaminen välillä Terminaalitie - VT22, Oulu				
Piirustuksen sisältö Suunnitelmapaketti plv 1800-2500				
Pvm 31.1.2021	Jaakko Tolvanen Seppo Parantala	Pvm 31.1.2021	Jukka Päckilä	
Koordinaati- järjestelmä Korko- järjestelmä	ETRS-GK26 SUHA N2000	Hanketunnus ja piiri-nro 1570 LYK 2020_0022-2	Mittakaava	Piiri-nro 1:1000 R3/3-2

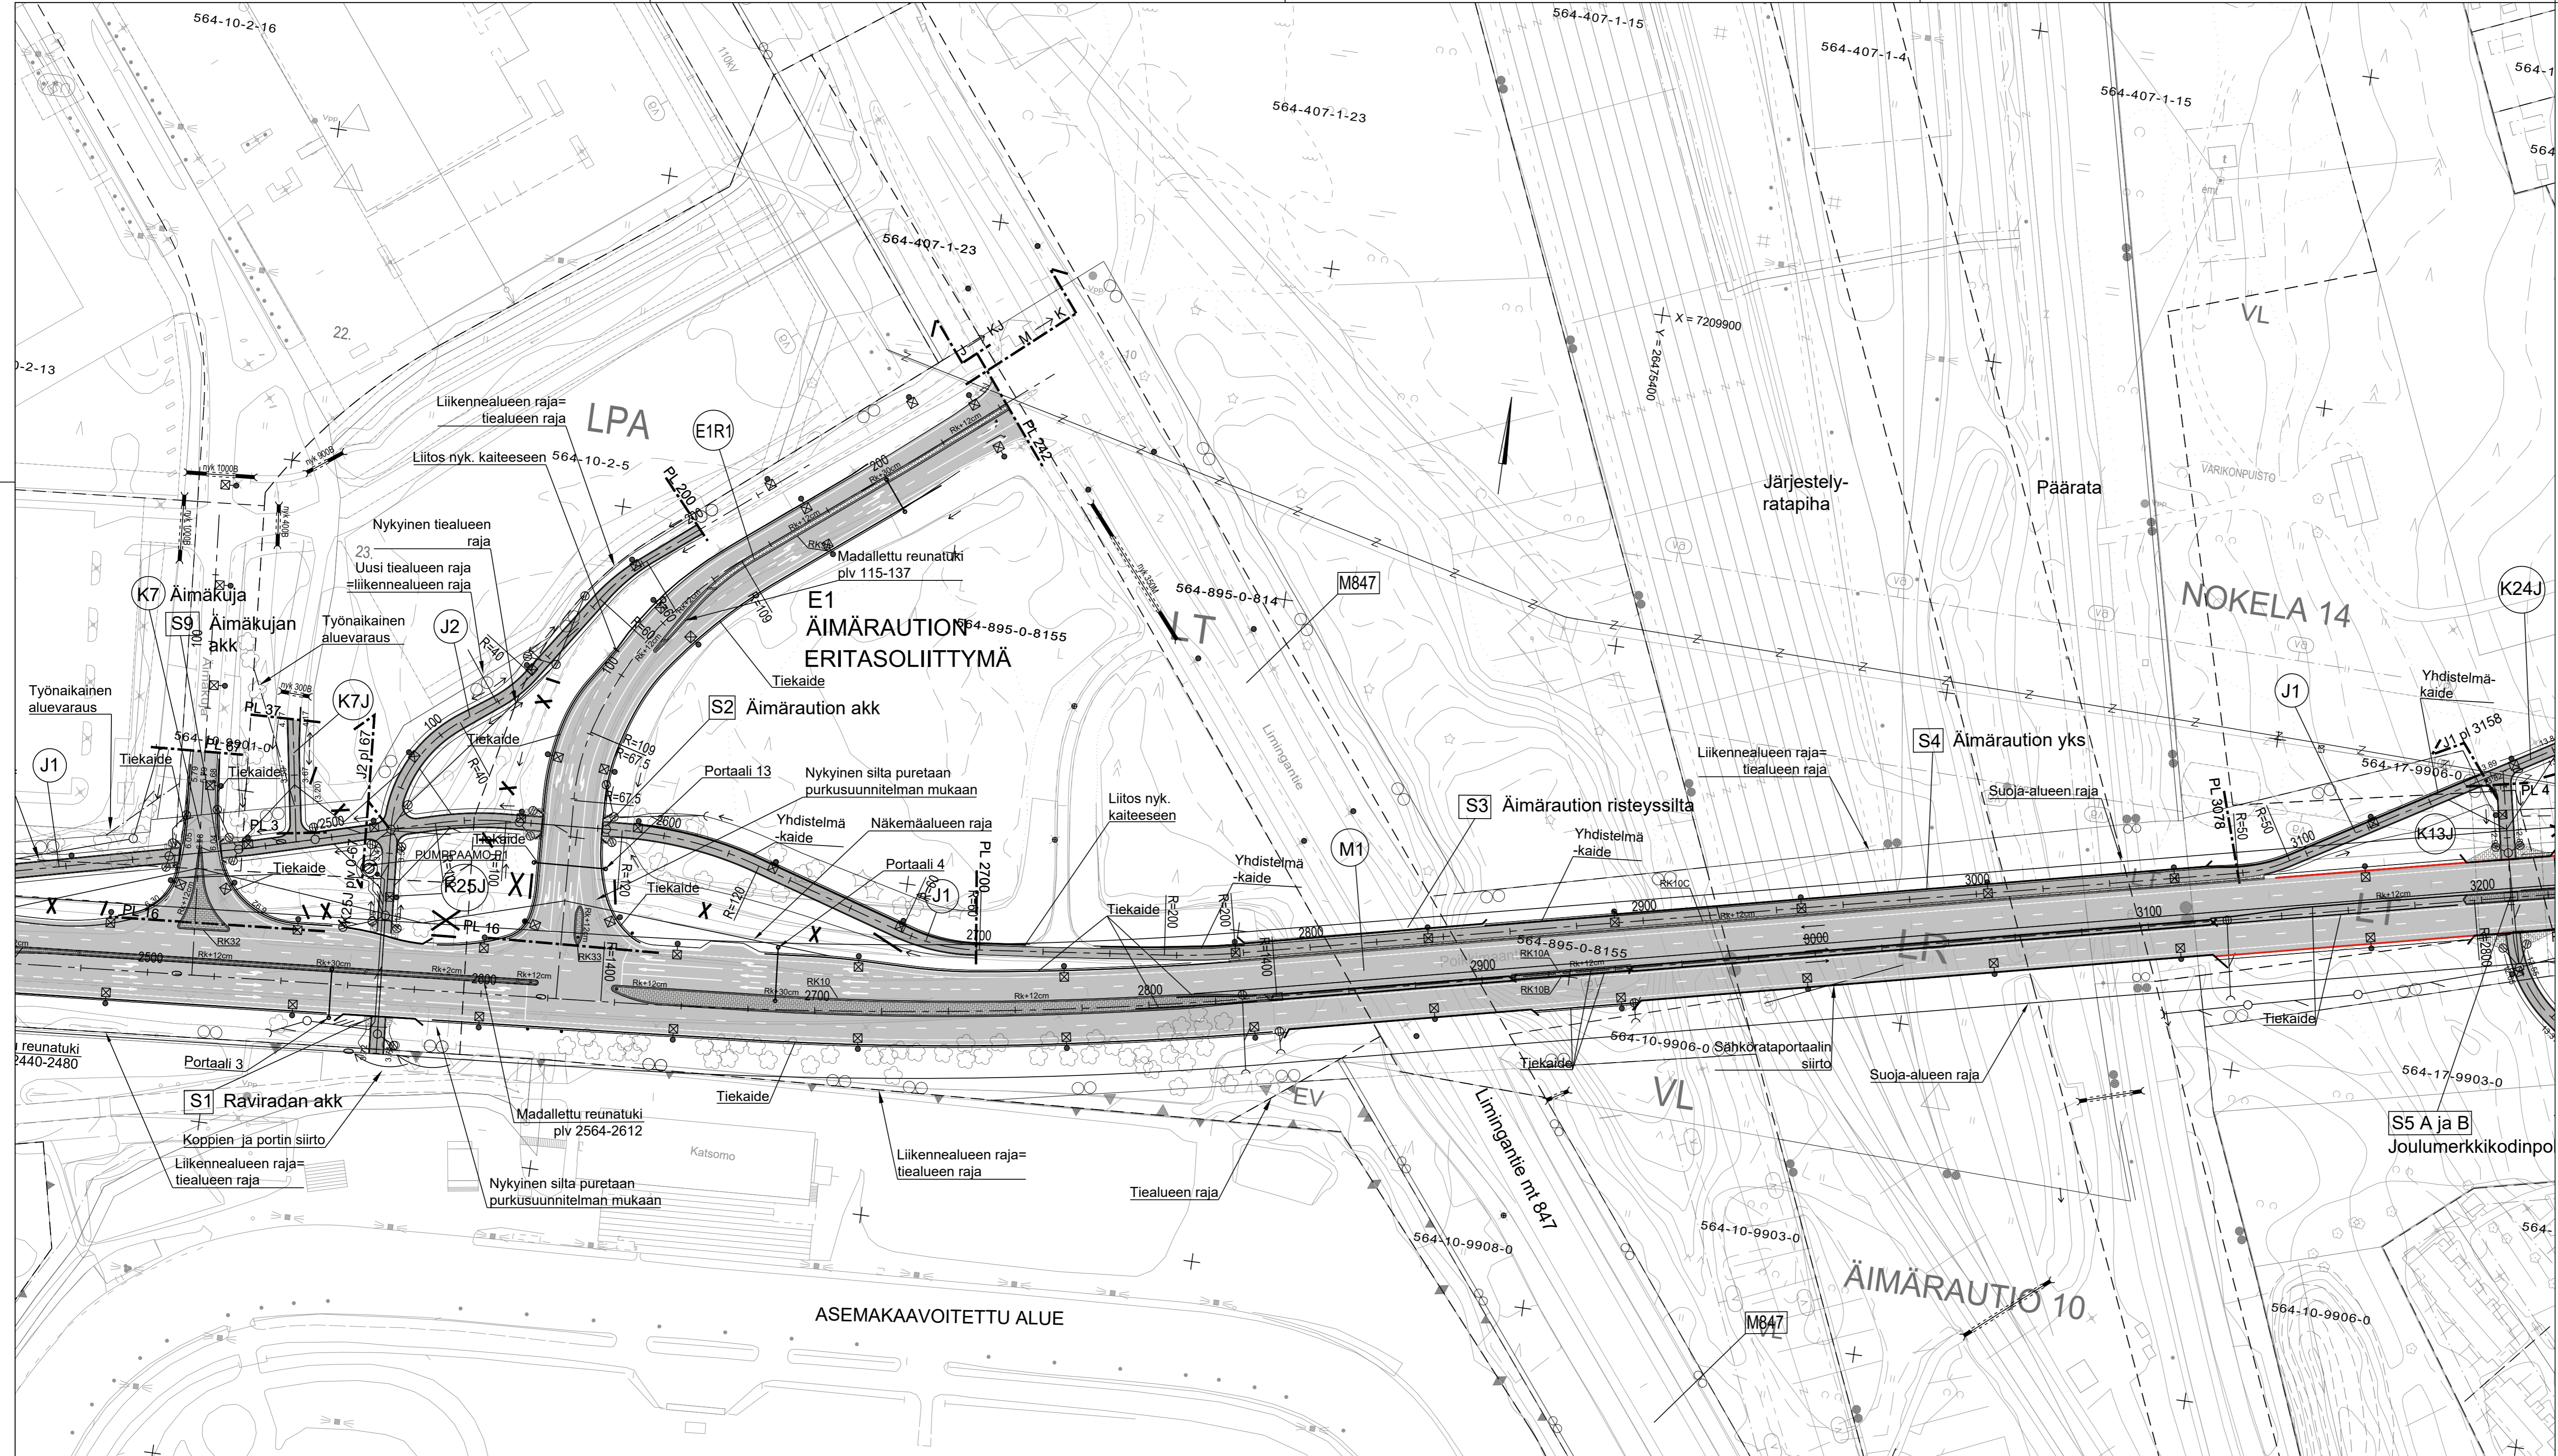

Merkki	Muutos	Pvm	Suunn.	Tark.
Hankkeen nimi				
M8155, Poikkimaantien parantaminen väellä Terminaalitie - VT22, Oulu				
Piirustuksen sisältö				
Suunnitelmapakettia plv 2500-3200				
RAMBOLL		Väylävirasto		
Pvm	Jaakko Tolvanen	Pvm		
31.1.2021	Seppo Parantala	31.1.2021	Jukka Päckilä	
Koordinaati- järjestelmä	ETRS-GK26	SUHA	Hanketunnus ja piir.nro	Mittakaava Piir.nro
Korkeus- järjestelmä	N2000	1570	LYK 2020_0022-3	1:1000 R3/3-3

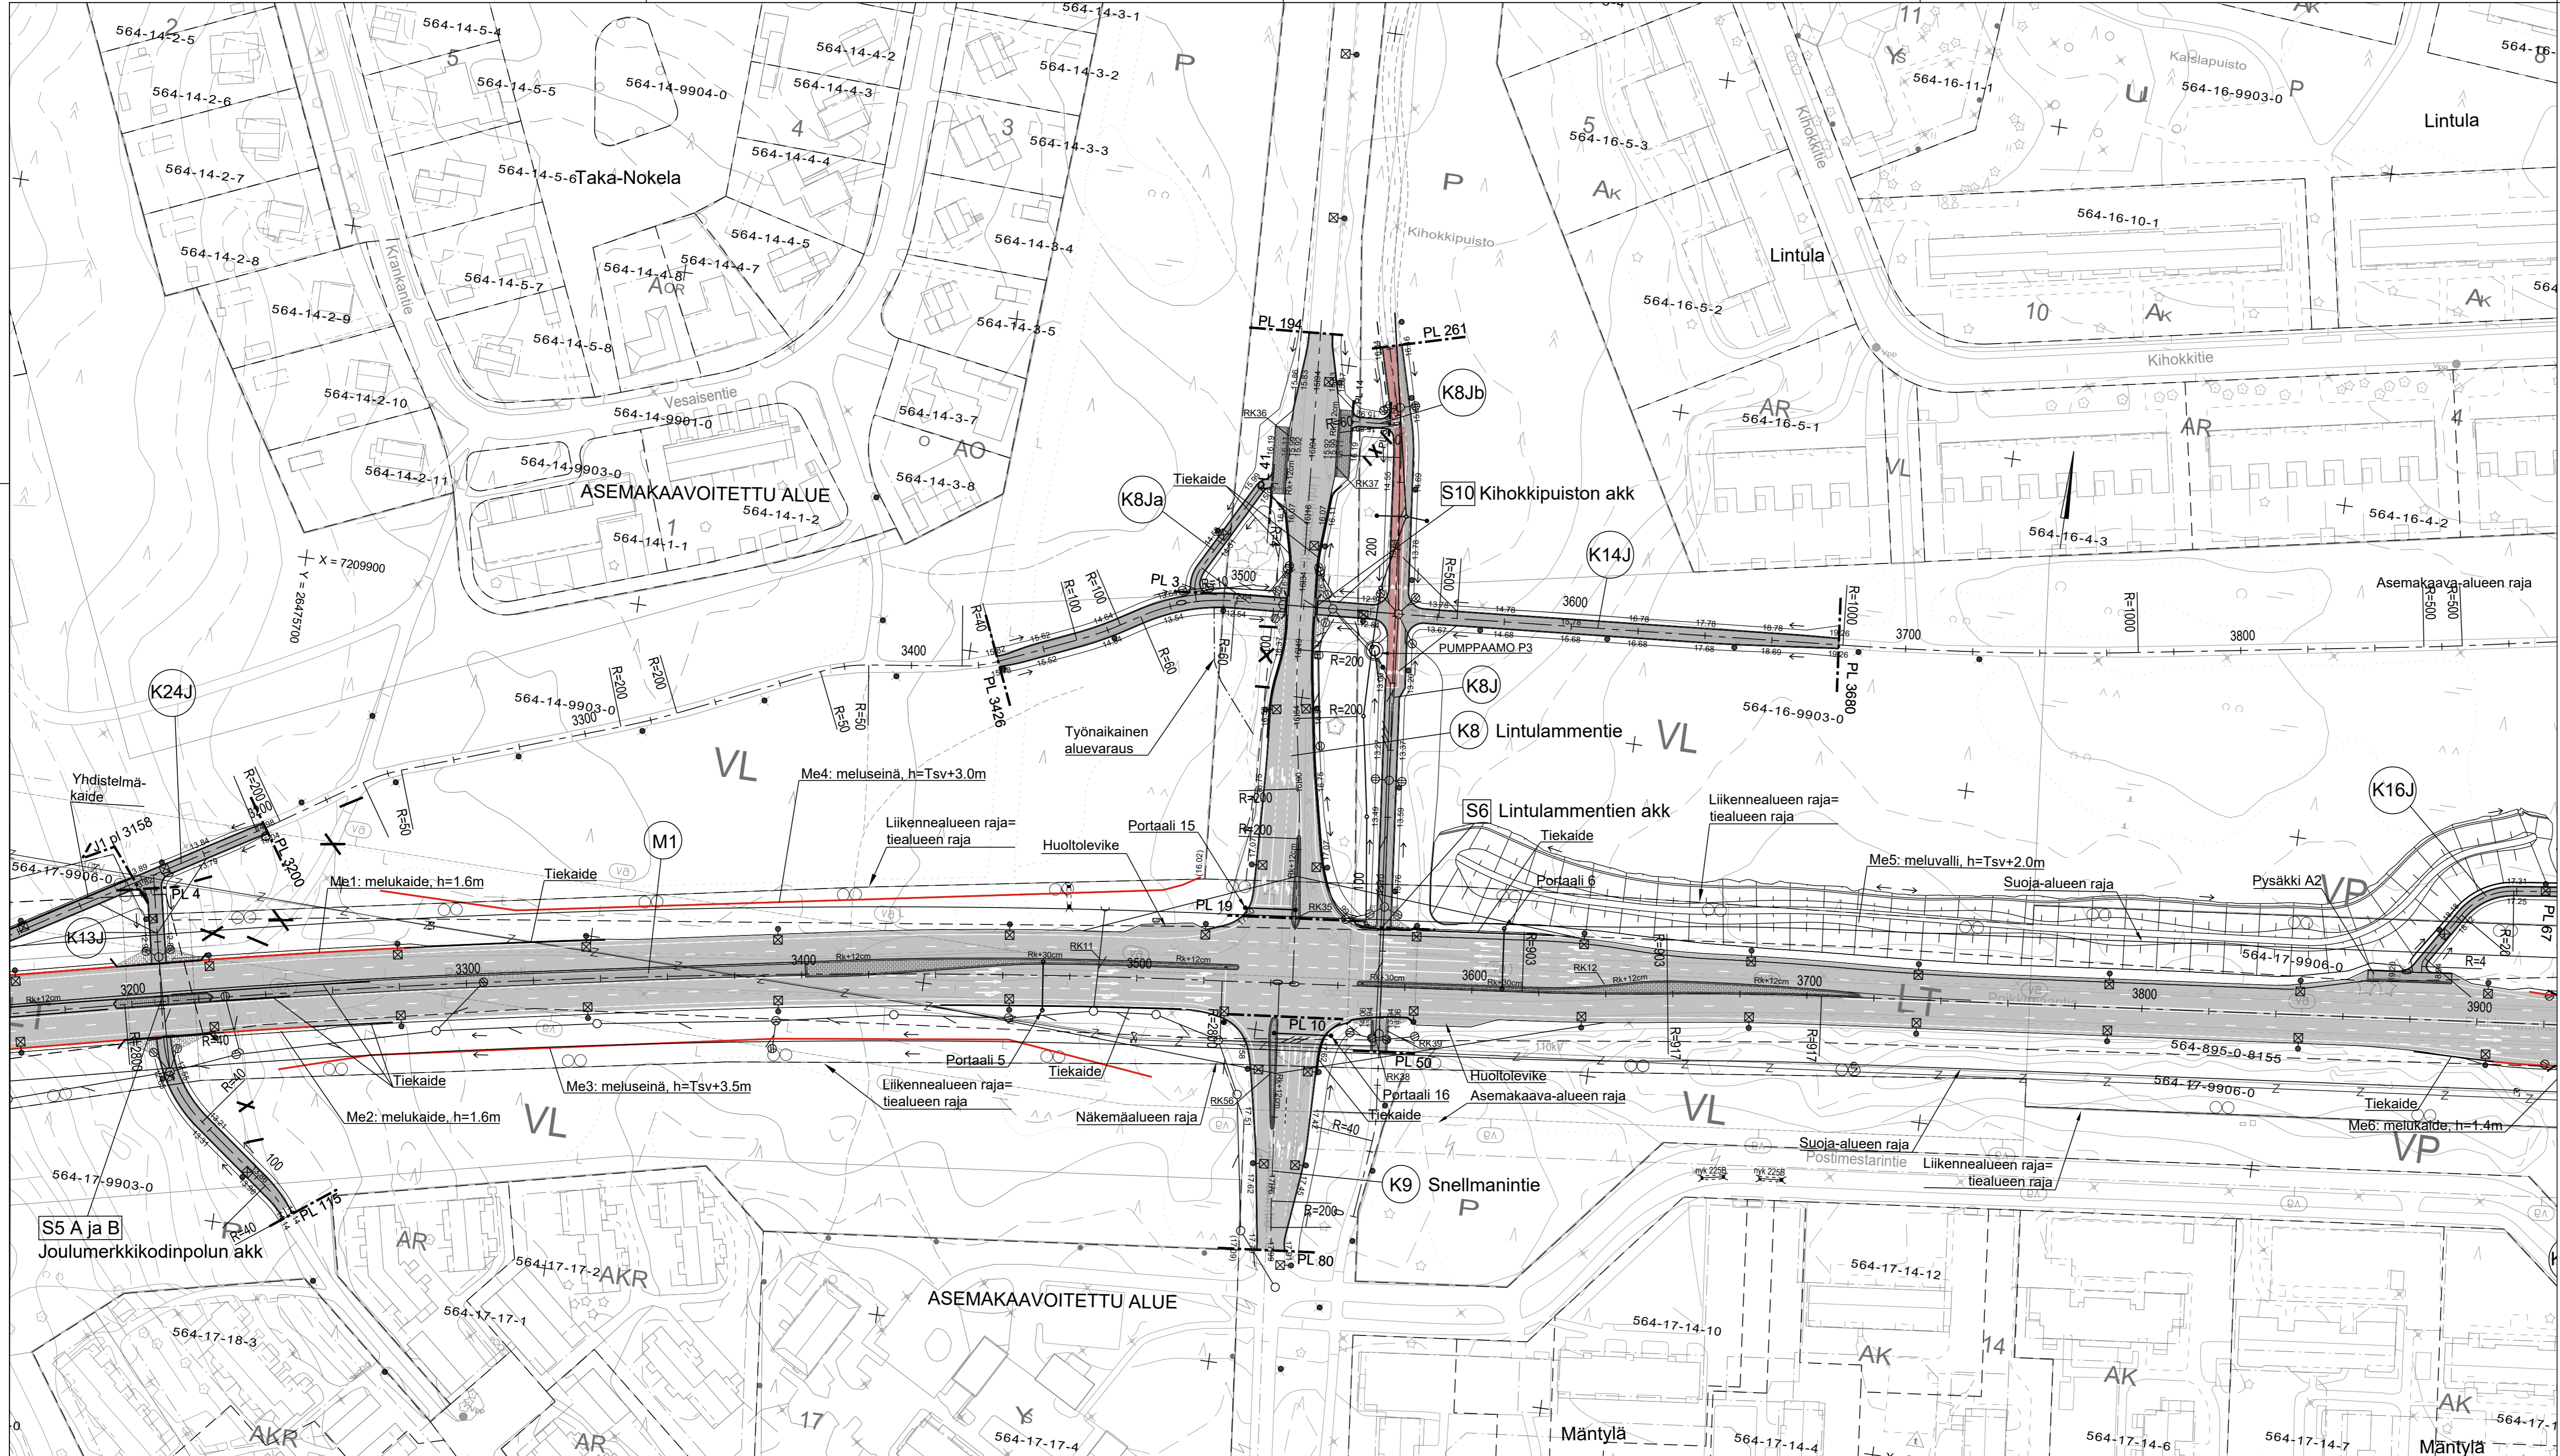

Merkki	Muutos	Pvm	Suunn.	Tark.
Hankkeen nimi M8155, Poikkimaantien parantaminen väeillä Terminaalitie - VT22, Oulu				
Piirustuksen sisältö Suunnitelmapakettia plv 3200-3900				
Pvm 31.1.2021	Jaakko Tolvanen Seppo Parantala	Pvm 31.1.2021	Jukka Pakkilä	
Koordinaattijärjestelmä ETRS-GK26	SUHA	Hanketunnus ja piir.nro N2000 1570 LYK 2020_0022-4	Mittakaava 1:1000	Piir.nro R3/3-4

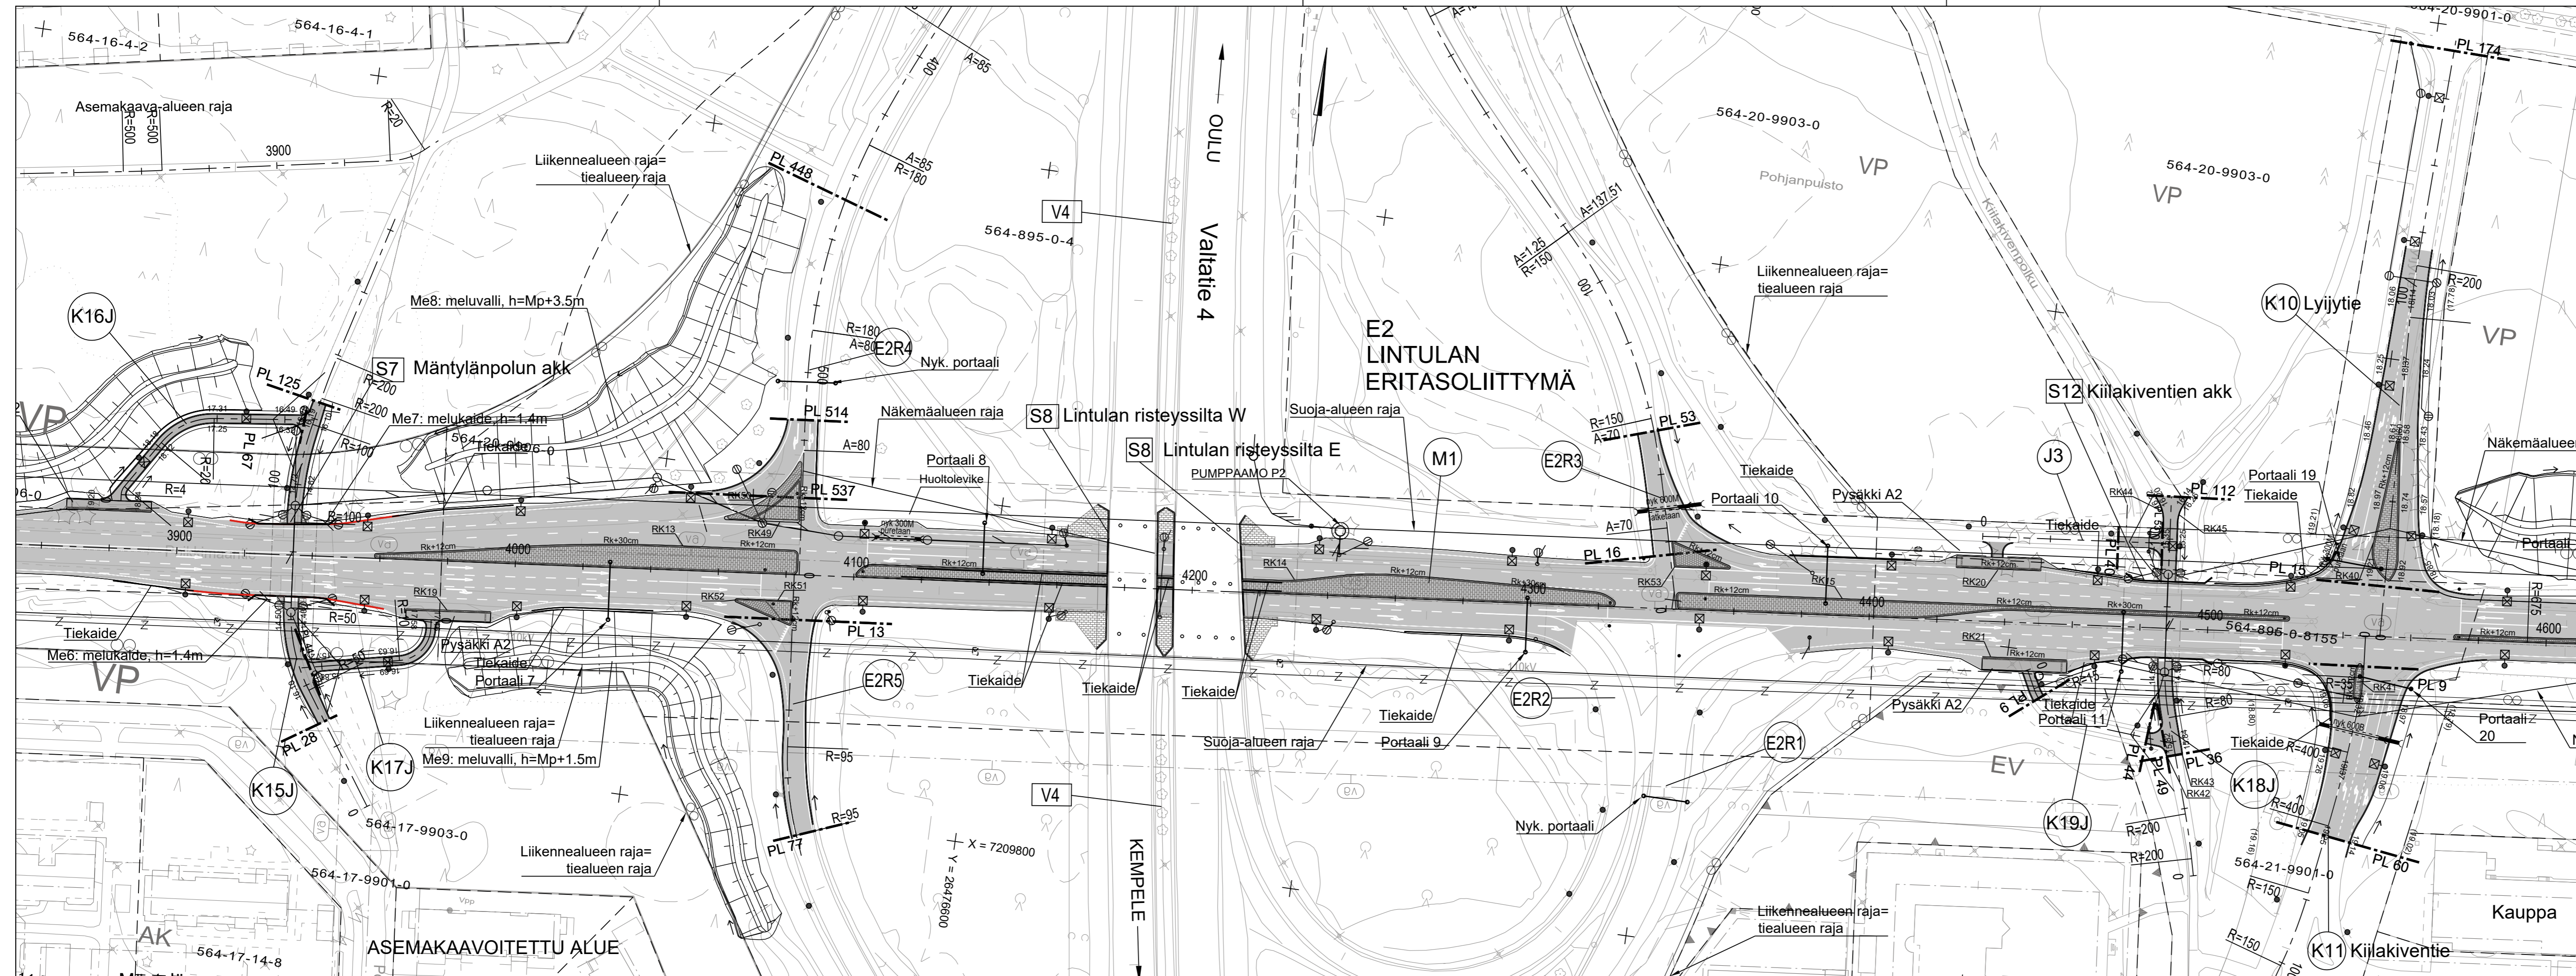

Merkki	Muutos	Pvm	Suunn.	Tark.
--------	--------	-----	--------	-------

Hankkeen nimi
M8155, Poikkimaantien parantaminen välillä
Terminaalitie - VT22, Oulu

Piirustuksen sisältö
Suunnitelmapartta plv 3900-4600



Pvm 31.1.2021	Jaakko Tolvanen Seppo Parantala	Pvm 31.1.2021	Jukka Päckilä
Koordinaati-järjestelmä ETRS-GK26 Korkeus-järjestelmä N2000	SUHA 1570	Hanketunnus ja piir.nro LYK 2020_0022-5	Mittakaava Piir.nro 1:1000 R3/3-5