

KASVILLISUUDEN SELITTEET

PUUT	<i>Abies</i>	Pihvi
Ab	<i>Acer platanoides</i>	Metsävaahtera
Acp	<i>Alnus glutinosa</i>	Tervaleppä
Algl	<i>Betula</i>	Koivu
Be	<i>Betula pendula f. dalecarlica</i>	Taalainkoivu
BeDa	<i>Betula pubescens f. rubra</i>	Punakoivu
Beru	<i>Crataegus douglasii</i>	Mustamarjaorapilaja
Grdo	<i>Larix</i>	Lehtikuusi
La	<i>Salix caprea</i>	Raita
Soau	<i>Sorbus aucuparia</i>	Kotipihlaja
Piab	<i>Pinus peuce</i>	Metsäkuusi
Pipe	<i>Pinus sylvestris</i>	Pinus peuce
Pisy	<i>Populus tremula</i>	Mänty
Po	<i>Populus tremula 'Erecta'</i>	Poppeli
Potr	<i>Prunus maackii</i>	Haapa
Prma	<i>Prunus pensylvanica</i>	Pylväshaapa
Prpe		Tuhtuommi
		Pilvikirsikka
PENSAAIT	<i>Amelanchier spicata</i>	Isotuomipihlaja
Amp	<i>Aronia</i>	Aronia
Ar	<i>Cotoneaster</i>	Tuhkapensas
Co	<i>Lonicera tatarica</i>	Rusokuusama
Lota	<i>Lonicera caerulea</i>	Sinkkuusama
Loca	<i>Physocarpus opulifolius</i>	Lännenheijanangervo
Phop	<i>Pinus mugo</i>	Vuorimänty
Pimu	<i>Rosa rugosa</i>	Kurtturossu
Roru	<i>Rubus odoratus</i>	Tuoksuvatukka
Ruod	<i>Sambucus racemosa</i>	Terttuselja
Sara	<i>Sorbaria sorbifolia</i>	Viitapilaja-angervo
Soso	<i>Spiraea betulifolia</i>	Koivu-angervo
Spbe	<i>Spiraea x billardi</i>	Rusopajuangervo
Spbi	<i>Spiraea chamaedryfolia</i>	Idänviirangervo
Spch	<i>Spiraea japonica 'Froebelii'</i>	Rusuanangervo
Ssja	<i>Spiraea 'gretshem'</i>	Norjanangervo
Ssgr	<i>Syringa josikaea</i>	Unkarinsyreeni
Ssjo		Tuija
Th		
PERENNAT	<i>Bergenia cordifolia</i>	Herttavuorenkilpi
Bece	<i>Convallaria majalis</i>	Kielo
Cova		

- MERKINNÄT**
- Tarkastelualue
 - Kuvanumero ja kuvaussuunta
 - Valtakunnallisesti merkittävä rakennettu kulttuuriympäristö (RKY 2009)
 - Maakunnallisesti merkittävä kulttuuriympäristö
 - Ympäristötäideoteo

- KASVILLISUUS**
(Kasvillisuuden sijainnit määritelty silmämääräisesti ja gps-kameraa hyödyntäen, mikäli puustoa ei ole merkitty kantakarttaan)
- Suuri havu- / lehtipu
 - Keskikokoinen havu- / lehtipu
 - Pieni lehtipu
 - Tiheä aluskasvillisuus / -puusto
 - Pensas- / perenna-alue

- PUUSTOKARTOITUKSEN TOIMENPIDESUOSITUKSET JA LAADINNAN PERIAATTEET**
- Puustokartoitus on laadittu nykytilanteeseen perustuen. Toimenpidesuosituksissa ei ole ennakoitu mahdollista tulevaa käyttöä.
- Poistettava kasvillisuus
 - vaurioitumisen tai kasvitautien takia huonokuntoinen
 - kasvaa epätyyppilliseen tapaan (esim. toispuoleisesti) tai siten, että aiheuttaa vaaraa ympäristönsä
 - poistaminen luo paremmat kasvuedellytykset lähiympäristön arvokkaammalle tai terveemmälle kasvillisuudelle
 - poistaminen mahdollistaa toivottuja näkymälinjoja

- Säilytettävä / uudistettava ympäristössään arvokas kasvillisuus
 - muodostaa tärkeän elementin ympäristössään (esim. kujanteet, suojakasvillisuus, reunavyöhyke tai ekologinen yhteys)
 - suurina, iäkkäinä, hyvämuotoisina ja/tai tervinä yksilöinä tai pieninä ryhminä ovat tärkeässä roolissa ympäristössään ja voivat sijaita mm. muutoin peruskuntoiseksi esitetyn laajemman alueen sisällä

- Peruskuntoinen kasvillisuus
 - ei erityistä maisemallista arvoa ympäristössään esim. muodon, lajin, kunnan, sijainnin takia
 - ei erityistä merkitystä esim. ekologisenä yhteytenä, suoja- tai reunavyöhykkeenä
 - jonka arvot tai ominaisuudet eivät muodosta suoraan esteettä rakentamiselle

- Toimenpiteet suunnitellaan tapauskohtaisesti farkemmissa suunnitellussa säilyttäminen (mikäli rakentaminen voidaan sijoittaa muualle)
- harvennaminen (säilytettävät ylitteävät metsät/puuryhmit, mikäli rakentaminen voidaan sijoittaa muualle)
 - poistaminen rakentamisen takia


Merkki	Muutos	Pvm	Suunn.	Tark.
Koordinaatitjärjestelmä				
Teema	Maisema	Kaupunginosa 12 Kajonharju		
Hanke	Kajonharjun alueen puustokartoitus		HYVÄKSYNYT KAUP. INS.	\$
Kohde			YHDYSKUNTA LTK	\$
Asiasisältö	Puustokartoituskartta 1		Mittakaava	1:1000

SITOWISE Lektie 6
90140 Oulu
020 747 6000
www.sitowise.com

OULU YHDYSKUNTA- JA YMPÄRISTÖPALVELUT

Suunnittelija Anna Maaninen
Hyväksyjä Saara-Kaisa Konttori

Hyväksyjä Johanna Jylhä
Pvm 31.10.2019
Piir.nro

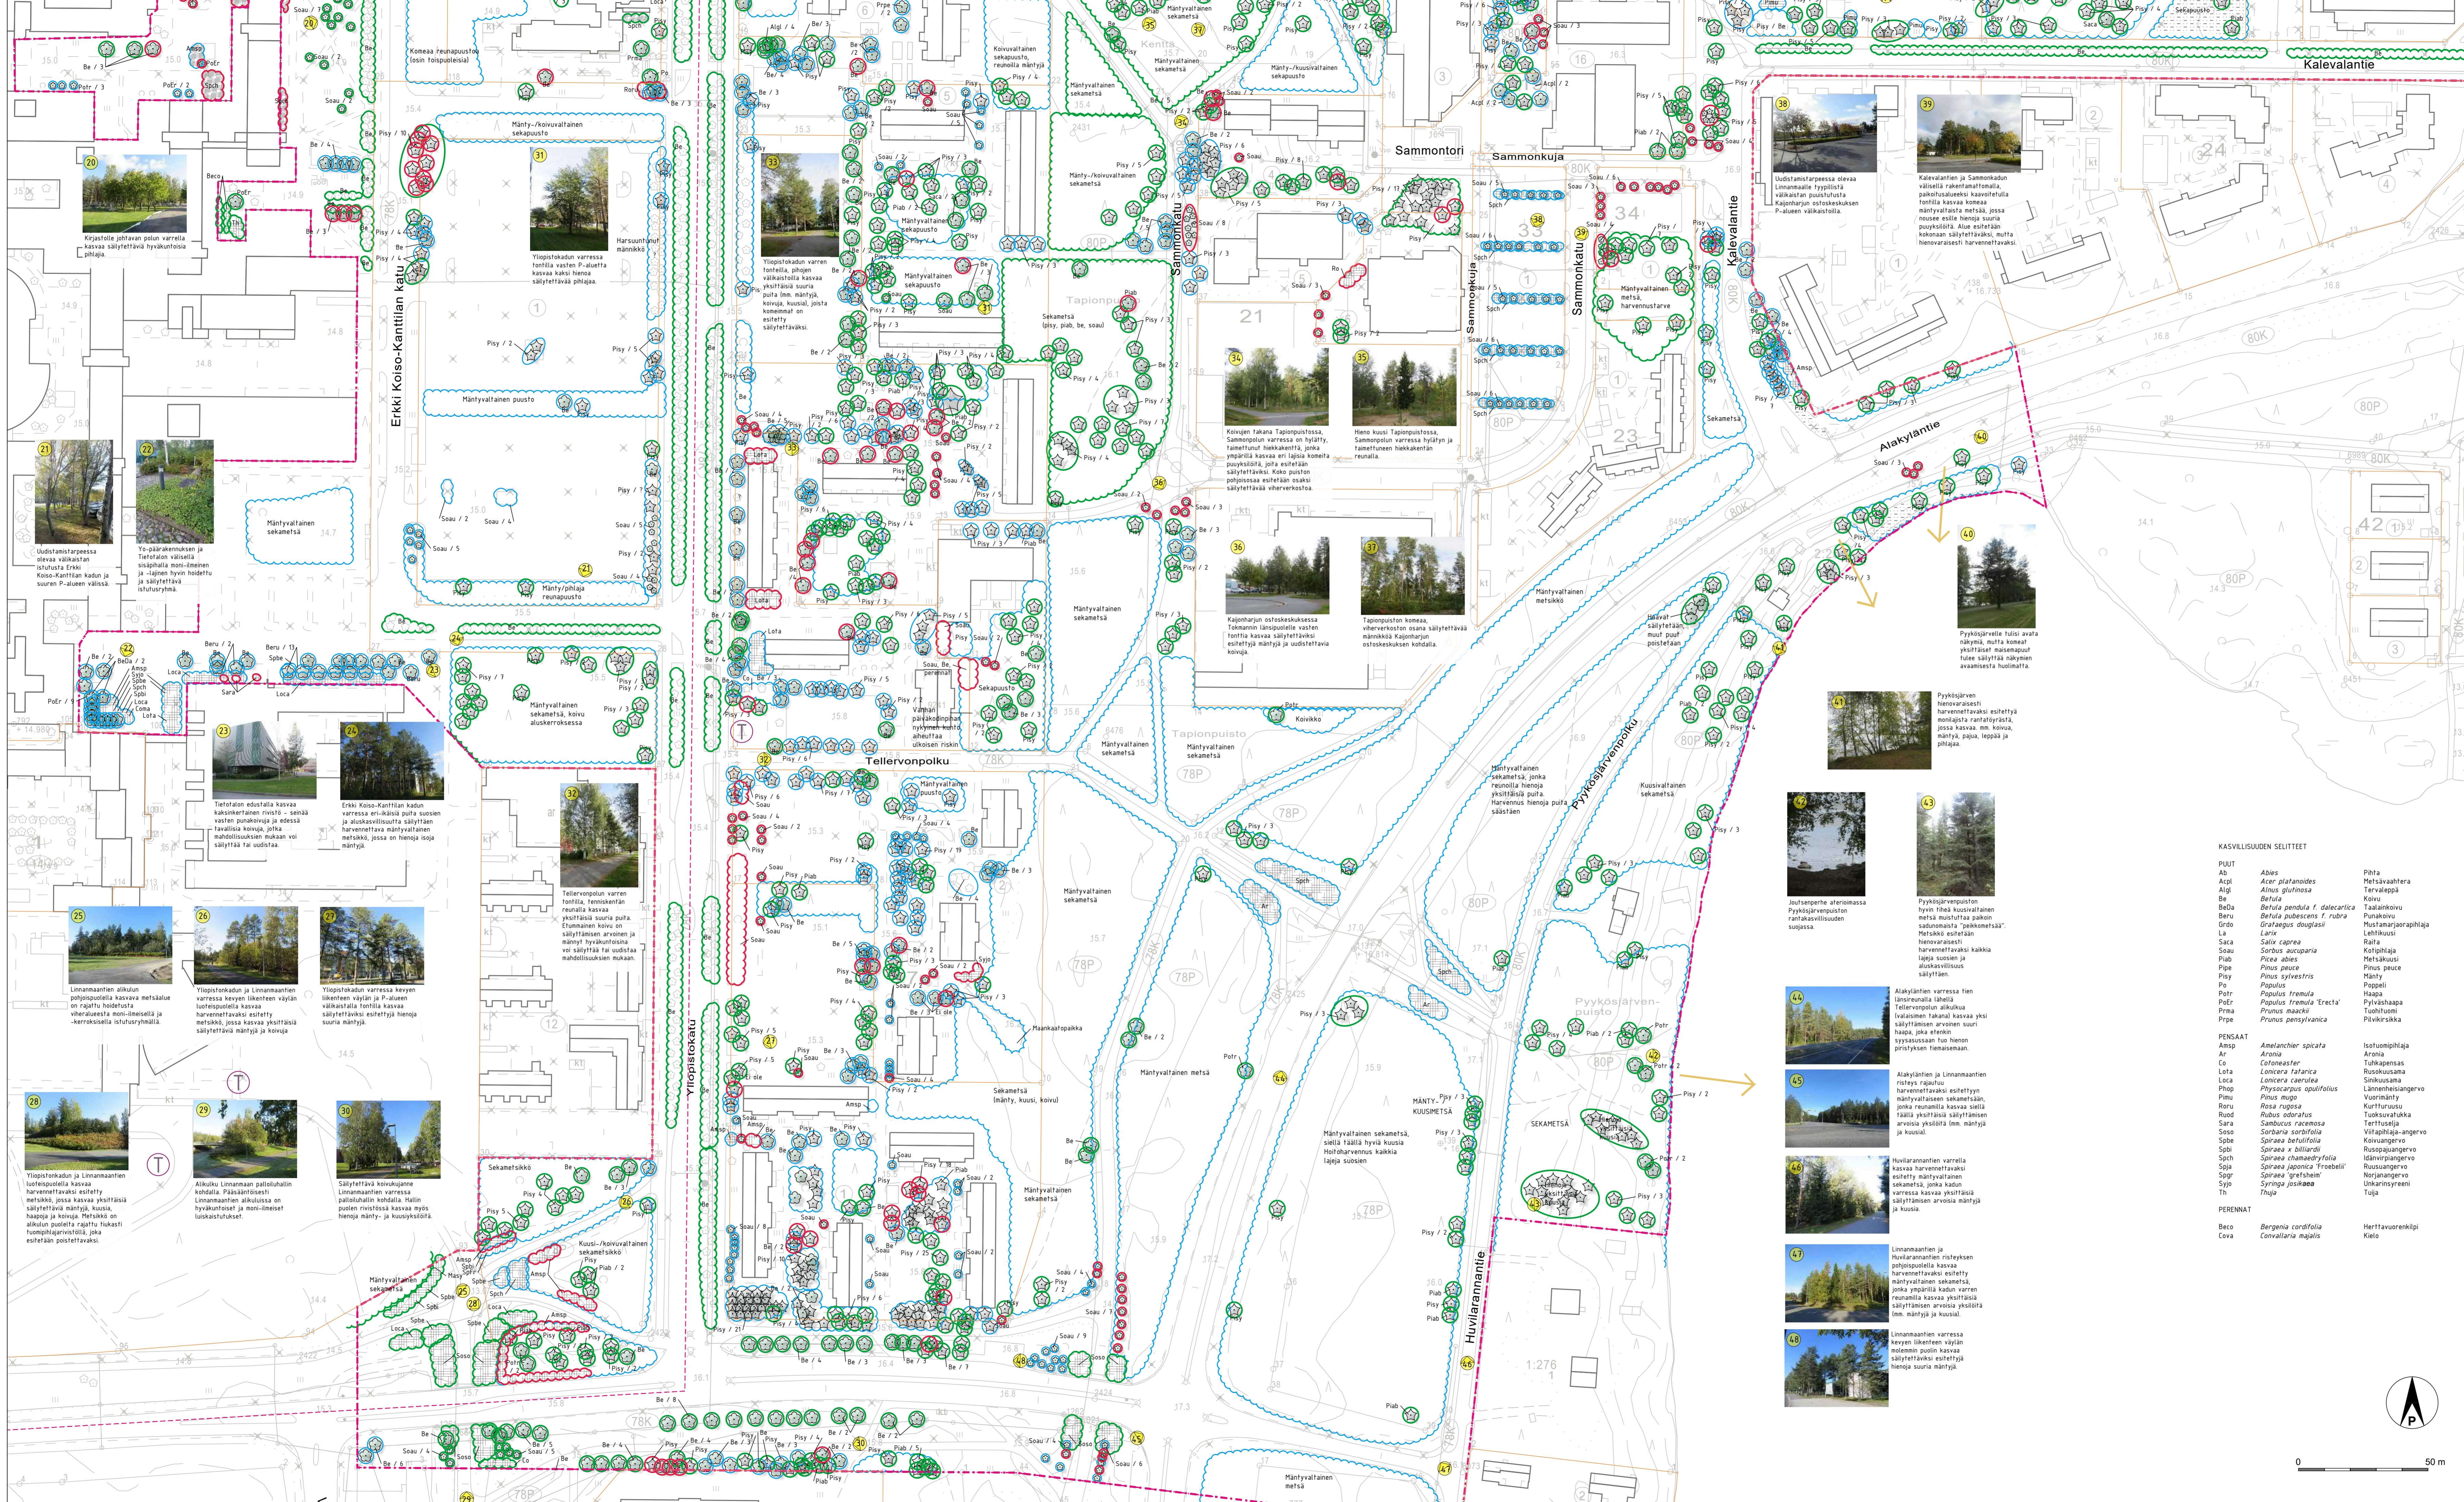

- MERKINNÄT**
- Tarkastelualue
 - Kuvanumero ja kuvusuunta
 - Valtakunnallisesti merkittävä rakennettu kulttuuriympäristö (IRKY 2009)
 - Maakunnallisesti merkittävä kulttuuriympäristö
 - Ympäristöaiteuteos
 - Avattava näkymä
- KASVILLISUUS**
(Kasvillisuuden sijainnit määrätty silmämääräisesti ja gps-kameraa hyödyntäen, mikäli puusto ei ole merkitty kantakarttaan)
- Suuri havu- / lehtipu
 - Keskikokoinen havu- / lehtipu
 - Pieni lehtipu
 - Tiheä aluskasvillisuus / -puusto
 - Pensas- / perenna-alue

- PUUSTOKARTOITUKSEN TOIMENPIDESUOSITUKSET JA LAADINNAN PERIAATTEET**
- Puustokartoitus on laadittu nykytilanteeseen perustuen. Toimenpidesuosituksissa ei ole ennakoitu mahdollista tulevaa käyttöä.
- Poistettava kasvillisuus**
- vaurioituneita tai kasvituhojen takia huonokuntoinen
 - kasvaa epätyydyttävään tapaan (esim. ruusupuoleista) tai siten, että aiheuttaa vaaraa ympäristönsä
 - poistaminen luo paremman kasvuedellytykset lähiympäristön arvokkaammalle tai terveemmälle kasvillisuudelle
 - poistaminen mahdollistaa toivotuja näkymälinjoja
- Säilytettävä / uudistettava ympäristössään arvokas kasvillisuus**
- muodostaa tärkeän elementin ympäristössään esim. kujanteret, suojakasvillisuus, reunavyöhyke tai ekoton yhteyksi
 - suurina, iäkkäinä, hyvämuotoisina ja/tai terveinä yksilöinä tai pieninä rytmiminä ovat tärkeässä roolissa ympäristössään ja voivat sijaita mm. muutoin peruskuntoiseksi esitellyn laajemman alueen sisällä
- Peruskuntoinen kasvillisuus**
- ei erityistä maisemallista arvoa ympäristössään esim. muodon, lajin, kunnan, sijainnin takia
 - ei erityistä merkitystä esim. ekologisena yhteytenä, suoja- tai reunavyöhykkeenä
 - jonka arvot tai ominaisuudet eivät muodosta suoranaista esteettä rakentamiselle

- Toimenpiteet suunnitellaan tapauskohtaisesti tarkemmassa suunnittelussa**
- säilyttäminen mikäli rakentaminen voidaan sijoittaa muualle
 - harvennaminen (säilytettävät liititään metsä/puuryhmiin, mikäli rakentaminen voidaan sijoittaa muualle)
 - poistaminen rakentamisen takia

KASVILLISUUDEN SELITTET























Merkki	Muutos	Pvm	Suunn.	Tark.
Koordinaattijärjestelmä				
Teema	Maisema	Kaupunginosa 12 Kajonharju		
Hanke	Kajonharjun alueen puustokartoitus	HYVÄKSYNTY KAUP. INS.		
Kohde		YHDYSKUNTA LTK		
Asiasaiteo	Puustokartoituskartta 2	Mittakaava 1:1000		
Suunnittelija	Anna Maaninen	Hyväksyjä	Johanna Jylhä	
Hyväksyjä	Saara-Kaisa Konitori	Pvm	31.10.2019	Piiri