


- MERKINNÄT**
- PINNOITTEET**
- Asfaltti, ajorata / jalkakäytävä / Pyörätie
 - Betonikivi
 - Väistämisevelvollisuus risteyksessä, liikennemerkki (jalusta)
 - Kaavarajaehdotus
 - Tukimuuri
 - Säilytettävä metsä
 - Säilytettävä pensasryhmä
 - Säilytettävä havu- / lehtipuu
 - Poistettava havu- / lehtipuu
 - Poistettava kasvillisuus
 - Nurmikko A2
 - Nurmikko A3
 - Maisemaniitty
 - Istutettava pensas
 - Istutettava havupuupuu
 - Istutettava lehtipuu
 - Säilytettävä rakenne

Merkki	Muutos	Pvm	Suunn.	Tark.
Koordinaattijärjestelmä		ETRS-GK26 ja N2000		
Teema		Kaupunginosa	Oulunsuu 22	
Hanke	Hiukkavaaran baanan yleissuunnittelu väliiä Ratakatu - Hiukkavaaran keskus			HYVÄKSYNYT KAUP. INS. \$
Kohde	Ranta-Kastellinpolku, Pikkaraisenpolku, Puntarikankaanpolku			YHDYSKUNTA LTK \$
Asiasisältö	Yleissuunnitelmapartta 4, pohjoinen reitti			Mittakaava 1:1000
RAMBOLL Ramboll Kiviharjunenki 1A 90220 Oulu puh. 020 755 611		OULU YHDYSKUNTA- JA YMPÄRISTÖPALVELUT		
Suunnittelija	Antti Korhonen Anne Suihkonen			
Hyväksyjä	Erkki Sarjanoja	Hyväksyjä		
Piir.nro	004	Pvm	17.5.2022	Piir.nro

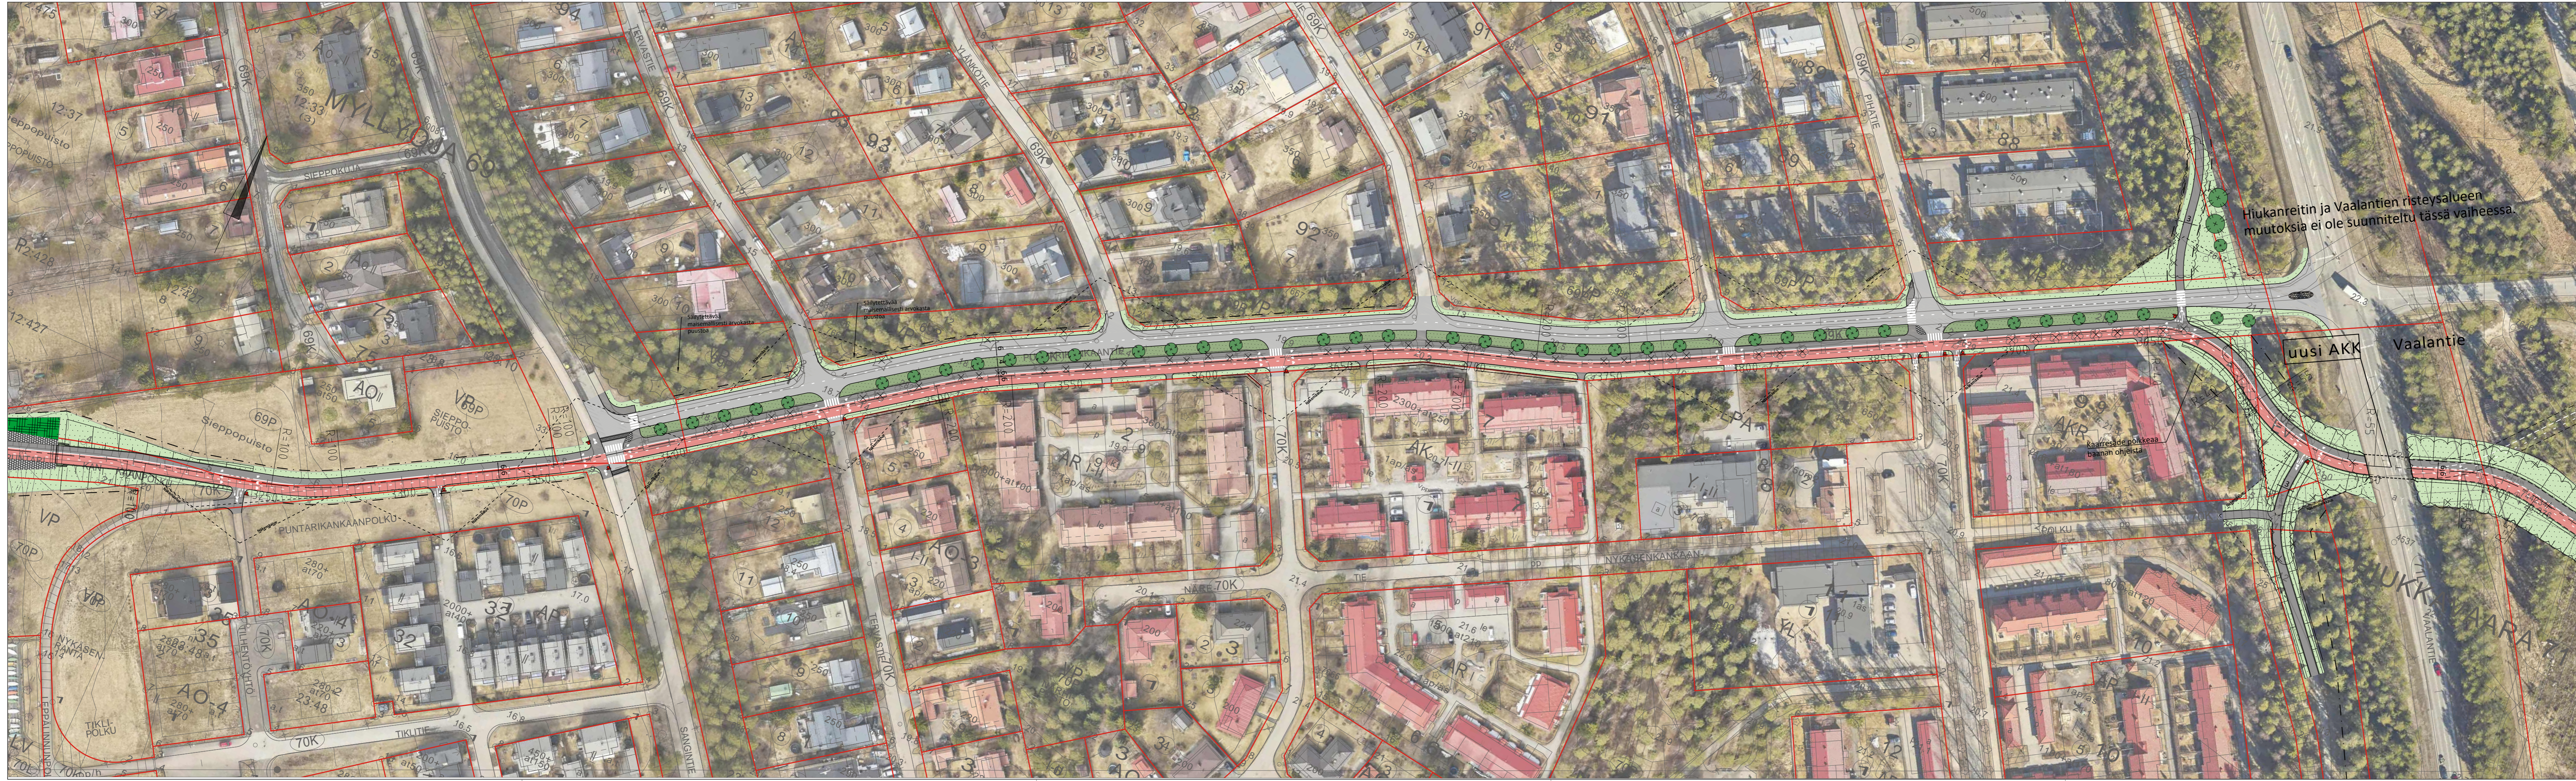

Hiukanreitin ja Vaalantien risteysalueen muutoksia ei ole suunniteltu tässä vaiheessa.

- MERKINNÄT**
- PINNOITTEET**
- Asfaltti, ajorata / jalkakäytävä / Pyörätie
 - Betonikivi
 - Reunakivi
 - Väistämismuunnos risteyksessä, liikennemerkki (jalusta)
 - Kaavarajaehdotus
 - Hidaste
 - Säilytettävä metsä
 - Säilytettävä pensasryhmä
 - Säilytettävä havu / lehtipuu
 - Poistettava havu / lehtipuu
 - Poistettava kasvillisuus
 - Nurmikko A2
 - Nurmikko A3
 - Istutettava pensas
 - Istutettava havupuuta
 - Istutettava lehtipuu
 - Säilytettävä rakenne

Merkki	Muutos	Pvm	Suunn.	Tark.
Koordinaattijärjestelmä		ETRS-GK26 ja N2000		
Teema		Kaupunginosa Myllyoja 69		
Hanke Hiukkavaaran baanayleissuunnittelu välillä Ratakatu - Hiukkavaaran keskus				HYVÄKSYNYT KAUP. INS. \$
Kohde Puntarikankaanpolku, Puntarikankaantie				YHDYSKUNTA LTK \$
Asiasisältö Yleissuunnitelmapaketti 5, pohjoinen reitti				Mittakaava 1:1000



Ramboll
Kiviharjuntienkatu 1A
90220 Oulu
puh. 020 755 611

YHDYSKUNTA- JA
YMPÄRISTÖPALVELUT

Suunnittelija	Antti Korhonen Anne Suihkonen	Hyväksyjä	Erkki Sarjanoja
Piir.nro	005	Pvm	17.5.2022