



A Muutoksen kuvaus				S.Suu	T.Tark	H.Hyv	30.12.2020
Rev.	Muutos	Kortteli / Tila	Tontti / Rno.	Viranomaisten merkintöjä		Pvm	
60		22	1			Rakennustunnus	
Rakennuksen numero / rakennus							
Rakennustoimenpide				Piirustuslaji		Juoks. no.	
Uudisrakennus				Pohjatutkimus			
Kohde				Piirustuksen sisältö		Mittakaavat	
LEHTO ASUNNOT OY VÄLIVAINION PUUTARHA, OULU Paulaharjuntie 41 90530 OULU				Pohjatutkimuskartta		1:500	
Suunnittelija		Tarkastaja	Päiväys	Tasokoordinaatio / Korkeusjärjestelmä			
L. Ung		S. Lotvonen	23.9.2020	ETRS-GK26/ N2000			
Hyväksyjä				Työnumero		Lehti	
Sakari Lotvonen				101015069-001			
Suunn.ala				Piirustusnumero		Muutos	
AFRY Finland Oy Elektronikkatie 13 90590 OULU Puh. 010 3311 etunimi.sukunimi@afry.com				GEO 1			

PITUUSLEIKKAUS A:
1:200/1:100

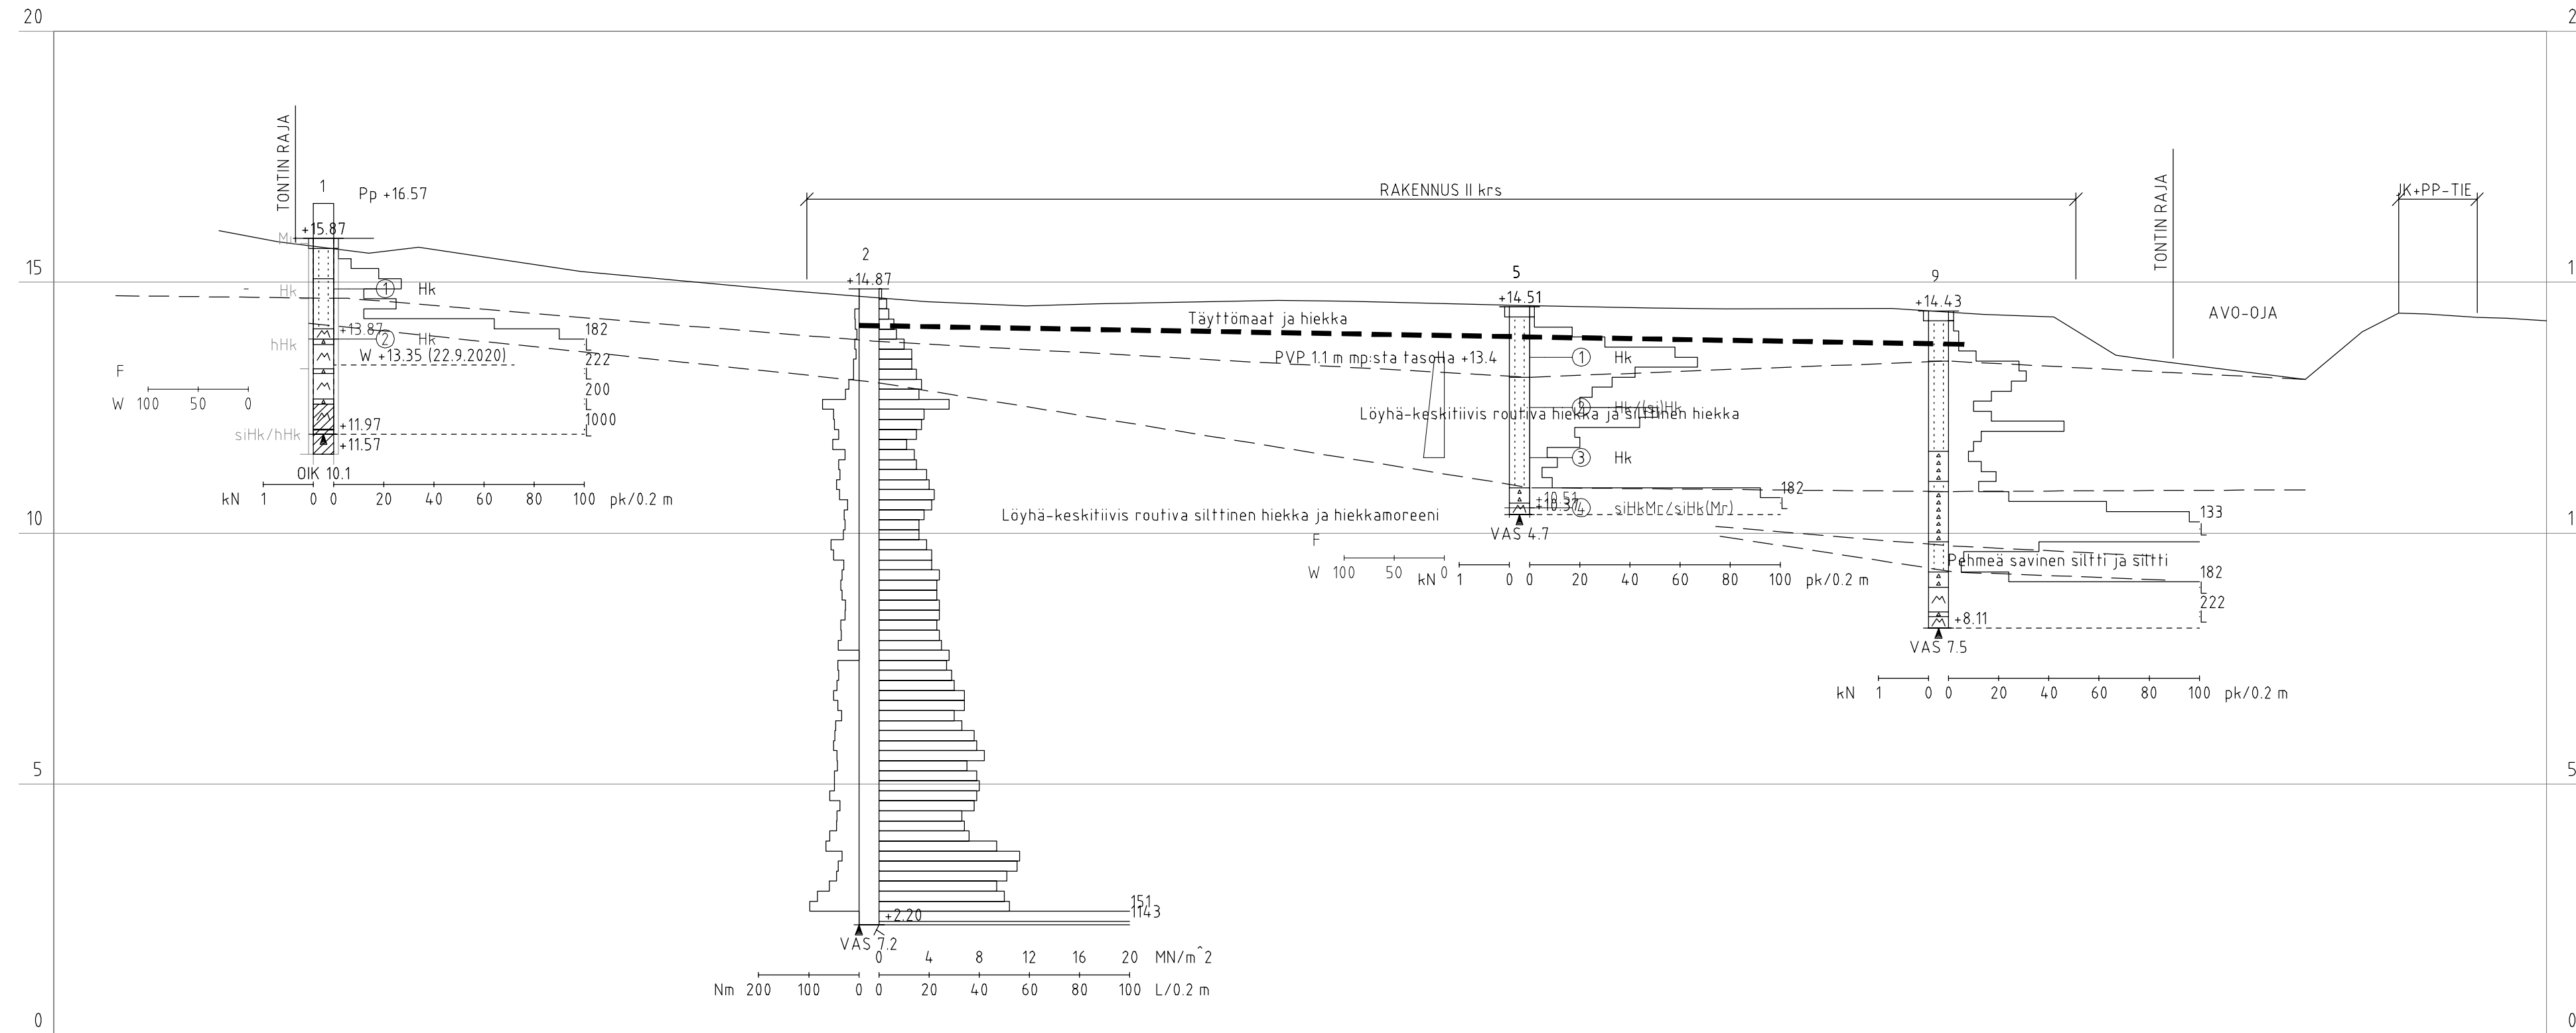


----- KAIVUTASO (MAANVARAINEN PERUSTAMINEN)

1
Näyte 1

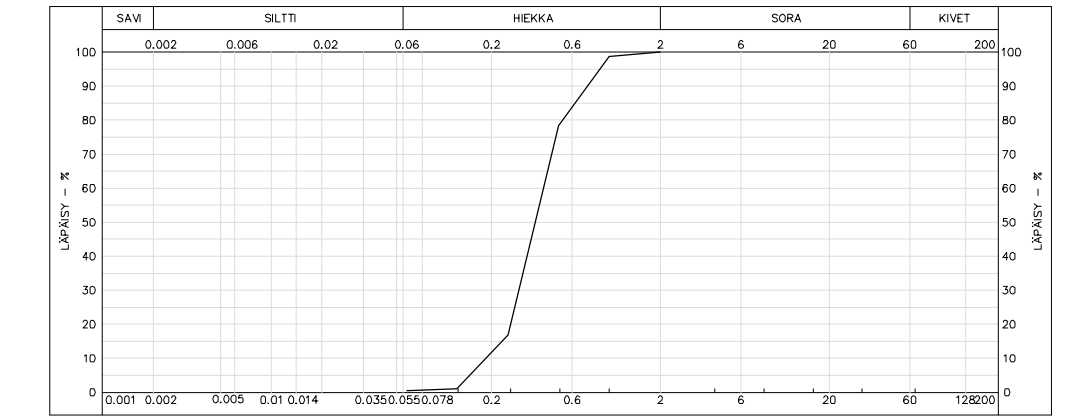


5
Näyte 1 3

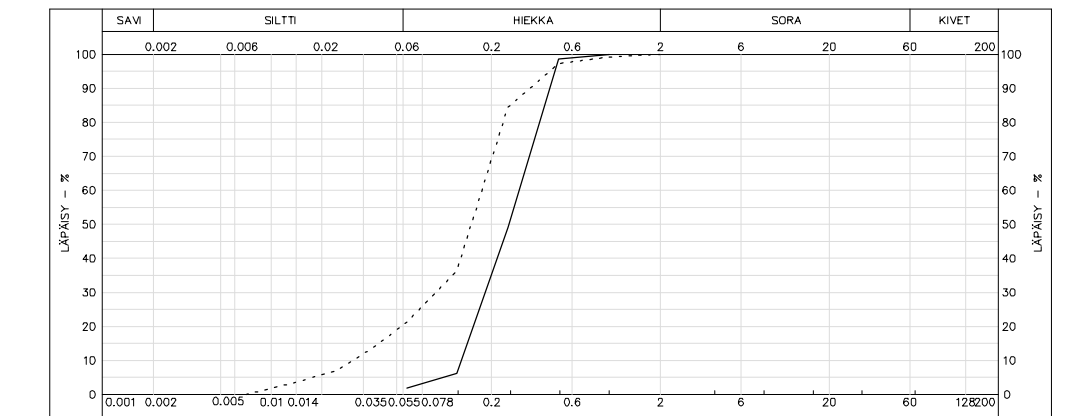


A	Muutoksen kuvaus	S.Suu	T.Tark	H.Hyv	30.12.2020
Rev.	Muutos	Suun.	Tark.	Hyv.	Pvm
K.osa / Kylä	Kortteli / Tila	Tontti / Rno.	Viranomaisten merkintöjä		Rakennustunnus
60	22	1			
Rakennuksen numero / rakennus					
Rakennustoimenpide Uudisrakennus			Piirustuslaji Pohjatutkimus		Juoks. no.
Kohde LEHTO ASUNNOT OY VÄLIVAINION PUUTARHA, OULU Paulaharjuntie 41 90530 OULU			Piirustuksen sisältö Pohjatutkimusleikkaus A-A		Mittakaavat 1:200/1:100
Suunnittelija L. Ung	Tarkastaja S. Lotvonen	Päiväys 23.9.2020	Tasokoordinaatisto / Korkeusjärjestelmä ETRS-GK26/ N2000		
Hyväksyjä Sakari Lotvonen		Työnumero 101015069-001		Lehti	
AFRY AF PÖYRY		AFRY Finland Oy Elektronikkatie 13 90590 OULU Puh. 010 3311 etunimi.sukunimi@afry.com		Suunn.ala Piirustusnumero GEO 2	
				Muutos	

PITUUSLEIKKAUS B:
1:200/1:100

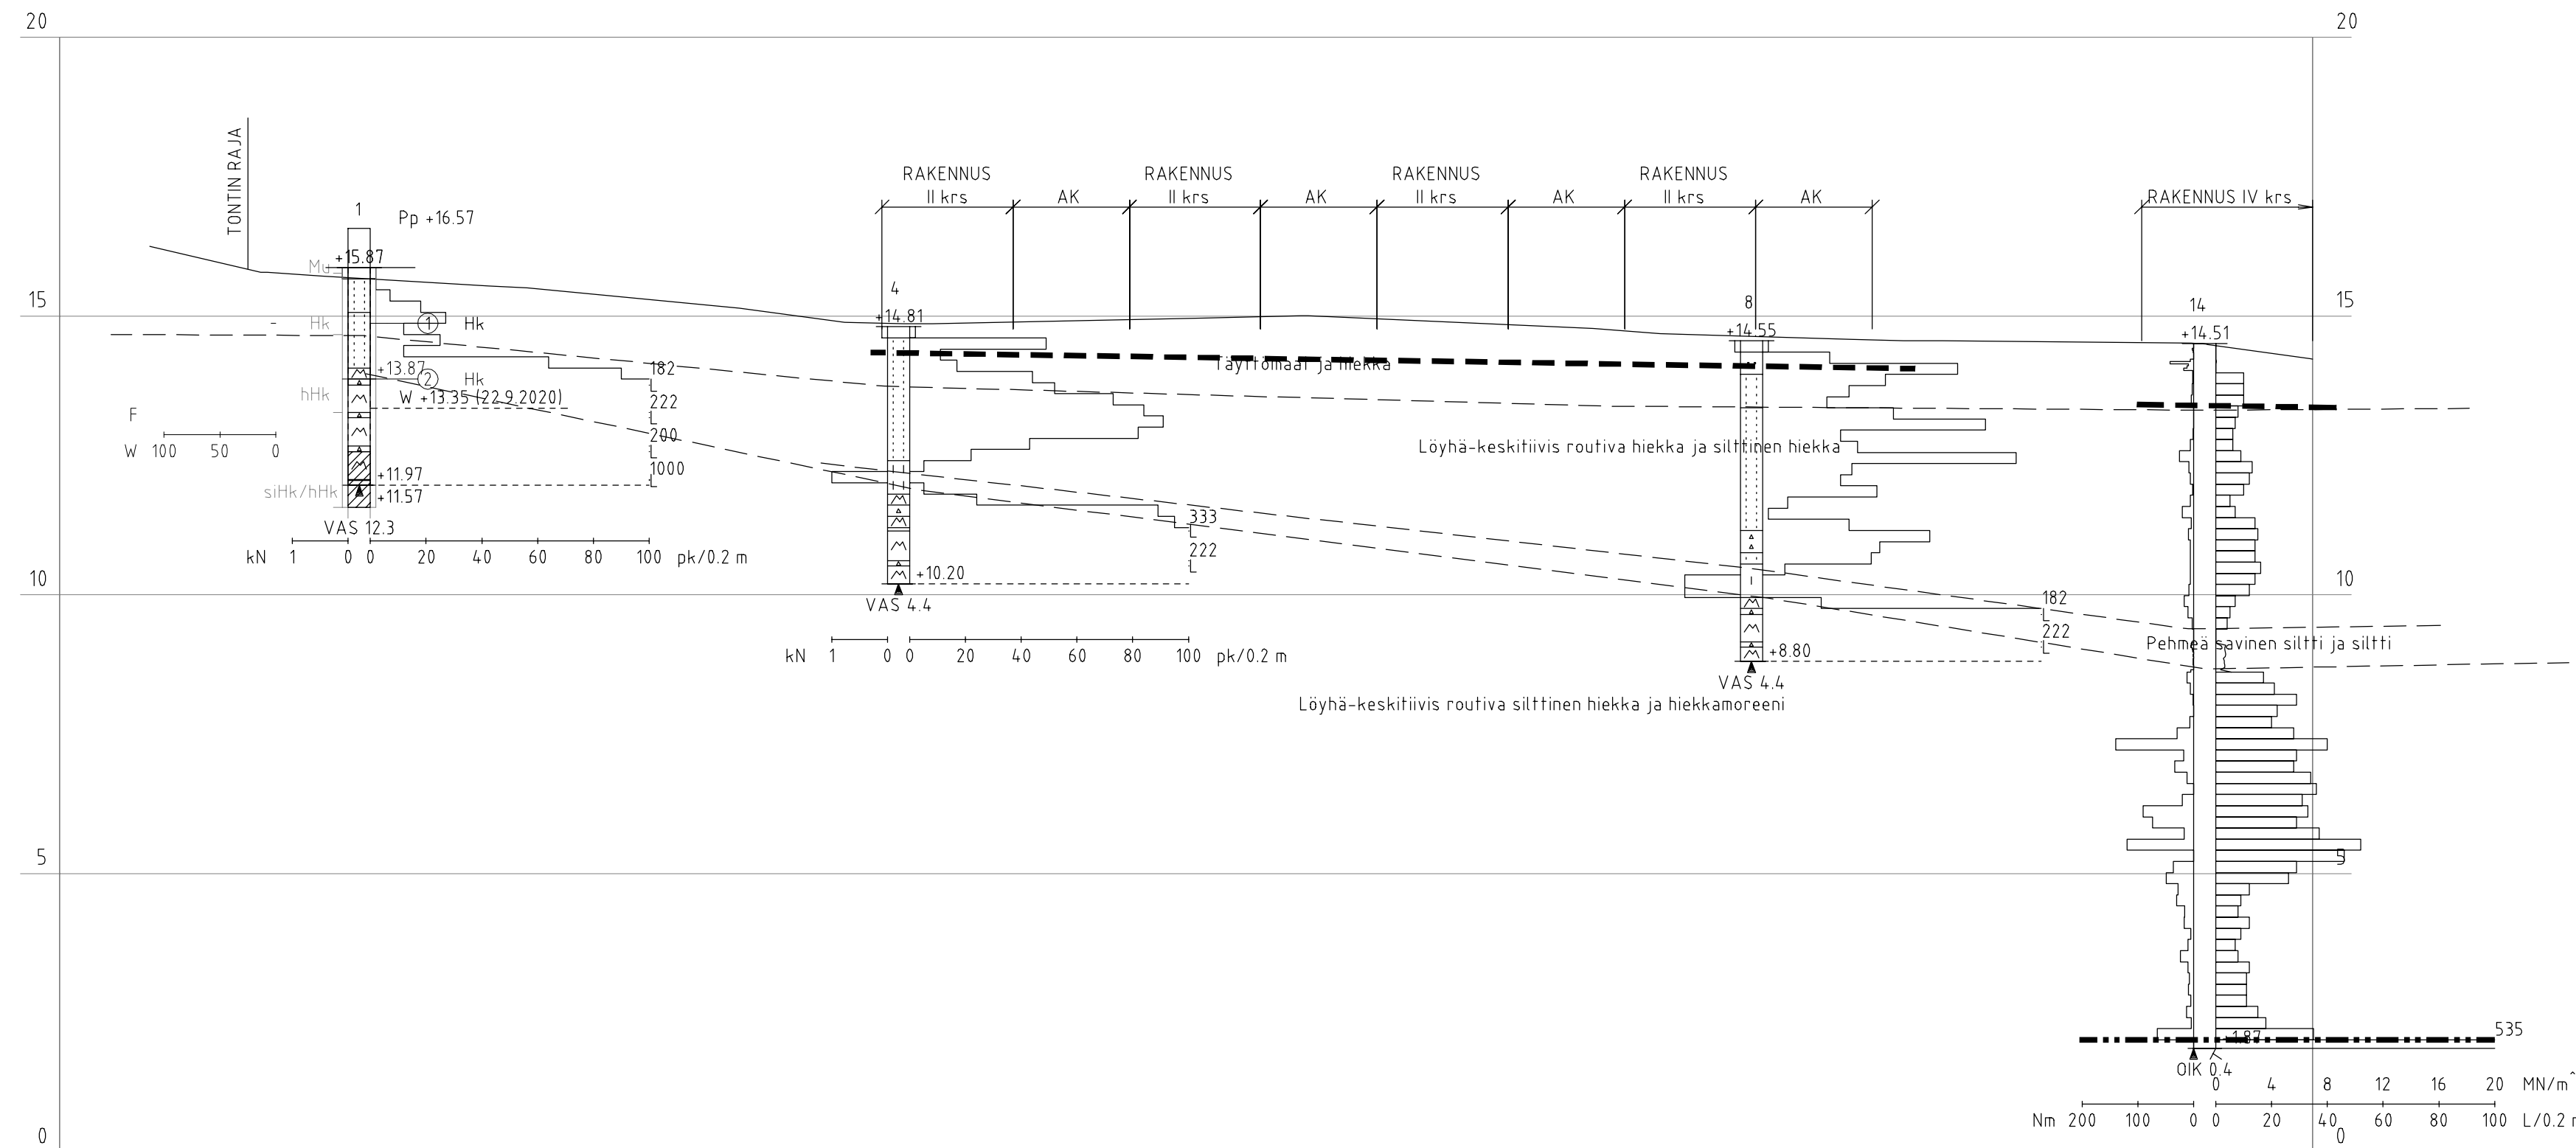

1
Näyte 1

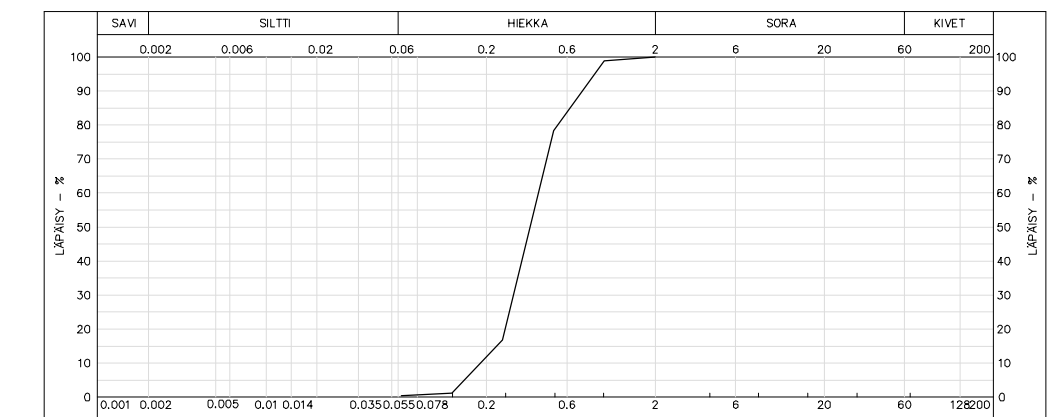


----- KAIVUTASO (MAANVARAINEN PERUSTAMINEN)

----- BETONIPAALUJEN TAVOITETASO (PTL2/PO 2016)

A	Muutoksen kuvaus	S.Suu	T.Tark	H.Hyv	30.12.2020
Rev.	Muutos	Suun.	Tark.	Hyv.	Pvm
60	K.osa / Kylä 60	Kortteli / Tila 22	Tontti / Rno. 1	Viranomaisten merkintöjä	Rakennustunnus
Rakennuksen numero / rakennus					
Rakennustoimenpide Uudisrakennus			Piirustuslaji Pohjatutkimus		Juoks. no.
Kohde LEHTO ASUNNOT OY VÄLIVAINION PUUTARHA, OULU Paulaharjuntie 41 90530 OULU			Piirustuksen sisältö Pohjatutkimusleikkaus B-B		Mittakaavat 1:200/1:100
Suunnittelija L. Ung	Tarkastaja S. Lotvonen	Päiväys 23.9.2020	Tasokoordinaatisto / Korkeusjärjestelmä ETRS-GK26/ N2000		
Hyväksyjä Sakari Lotvonen			Työnumero 101015069-001		Lehti
AFRY Finland Oy Elektronikkatie 13 90590 OULU Puh. 010 3311 etunimi.sukunimi@afry.com			Suunn.ala Piirustusnumero GEO 3		Muutos


PITUUSLEIKKAUS C:
1:200/1:100

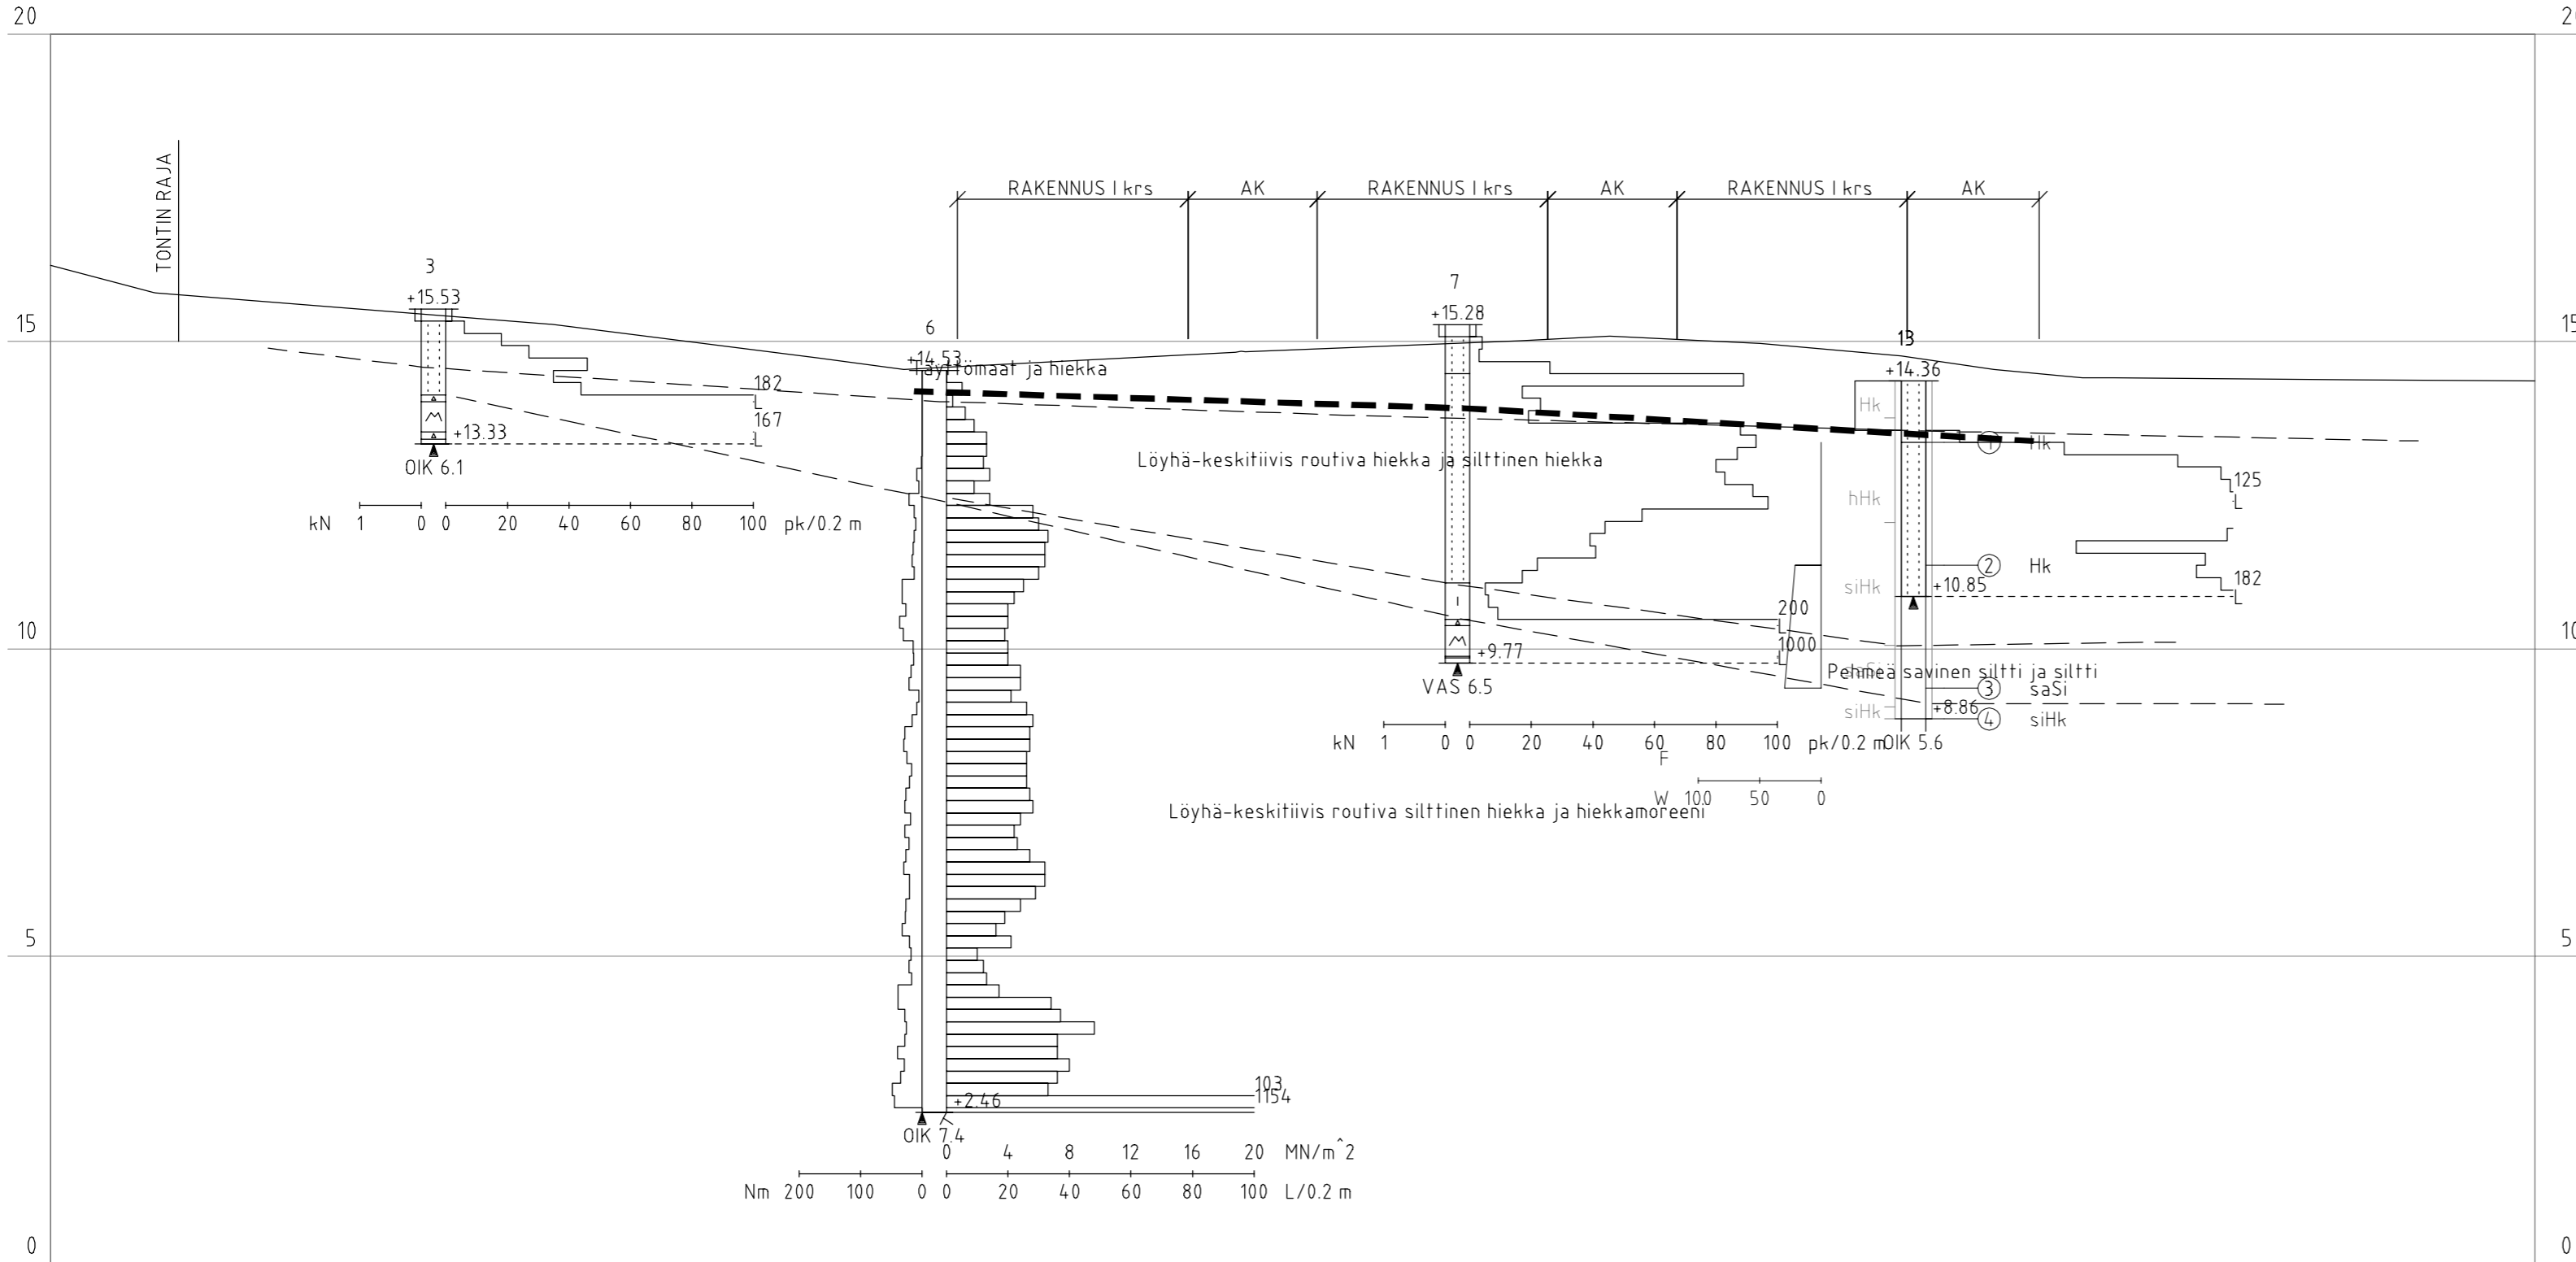

13

Näyte


2 ----- 3 -----

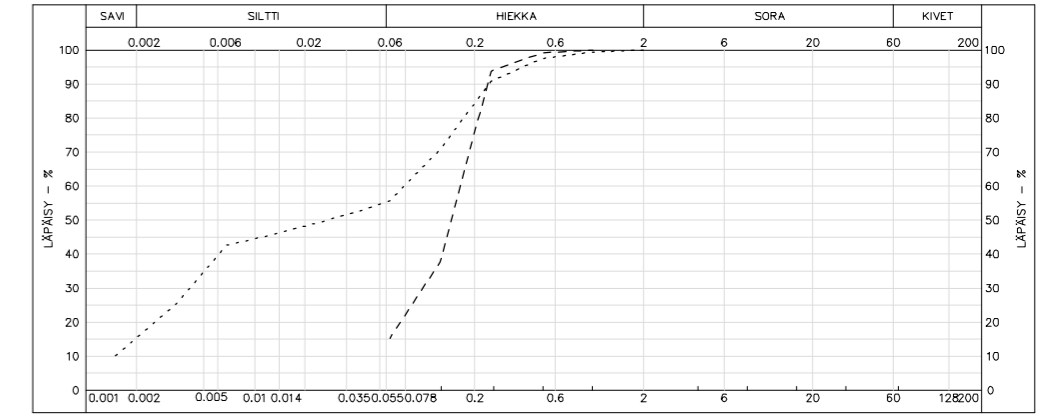

----- KAIVUTASO (MAANVARAINEN PERUSTAMINEN)


A Muutoksen kuvaus			S.Suu	T.Tark	H.Hyv	30.12.2020
Rev. Muutos			Suun.	Tark.	Hyv.	Pvm
K.osa / Kylä	Kortteli / Tila	Tontti / Rno.	Viranomaisten merkintöjä			Rakennustunnus
60	22	1				
Rakennuksen numero / rakennus						
Rakennustoimenpide			Piiustuslaji		Juoks. no.	
Uudisrakennus			Pohjatutkimus			
Kohde			Piirustuksen sisältö		Mittakaavat	
LEHTO ASUNNOT OY VÄLIVAINION PUUTARHA, OULU Paulaharjuntie 41 90530 OULU			Pohjatutkimusleikkaus C-C		1:200/1:100	
Suunnittelija	Tarkastaja	Päiväys	Tasokoordinaatio / Korkeusjärjestelmä			
L. Ung	S. Lotvonen	23.9.2020	ETRS-GK26/ N2000			
Hyväksyjä			Työnumero		Lehti	
Sakari Lotvonen			101015069-001			
Suunn.ala			Piiustusnumero		Muutos	
AFRY Finland Oy Elektronikkatie 13 90530 OULU Puh. 010 3311 etunimi.sukunimi@afry.com			GEO 4			

PITUUSLEIKKAUS D:
1:200/1:100

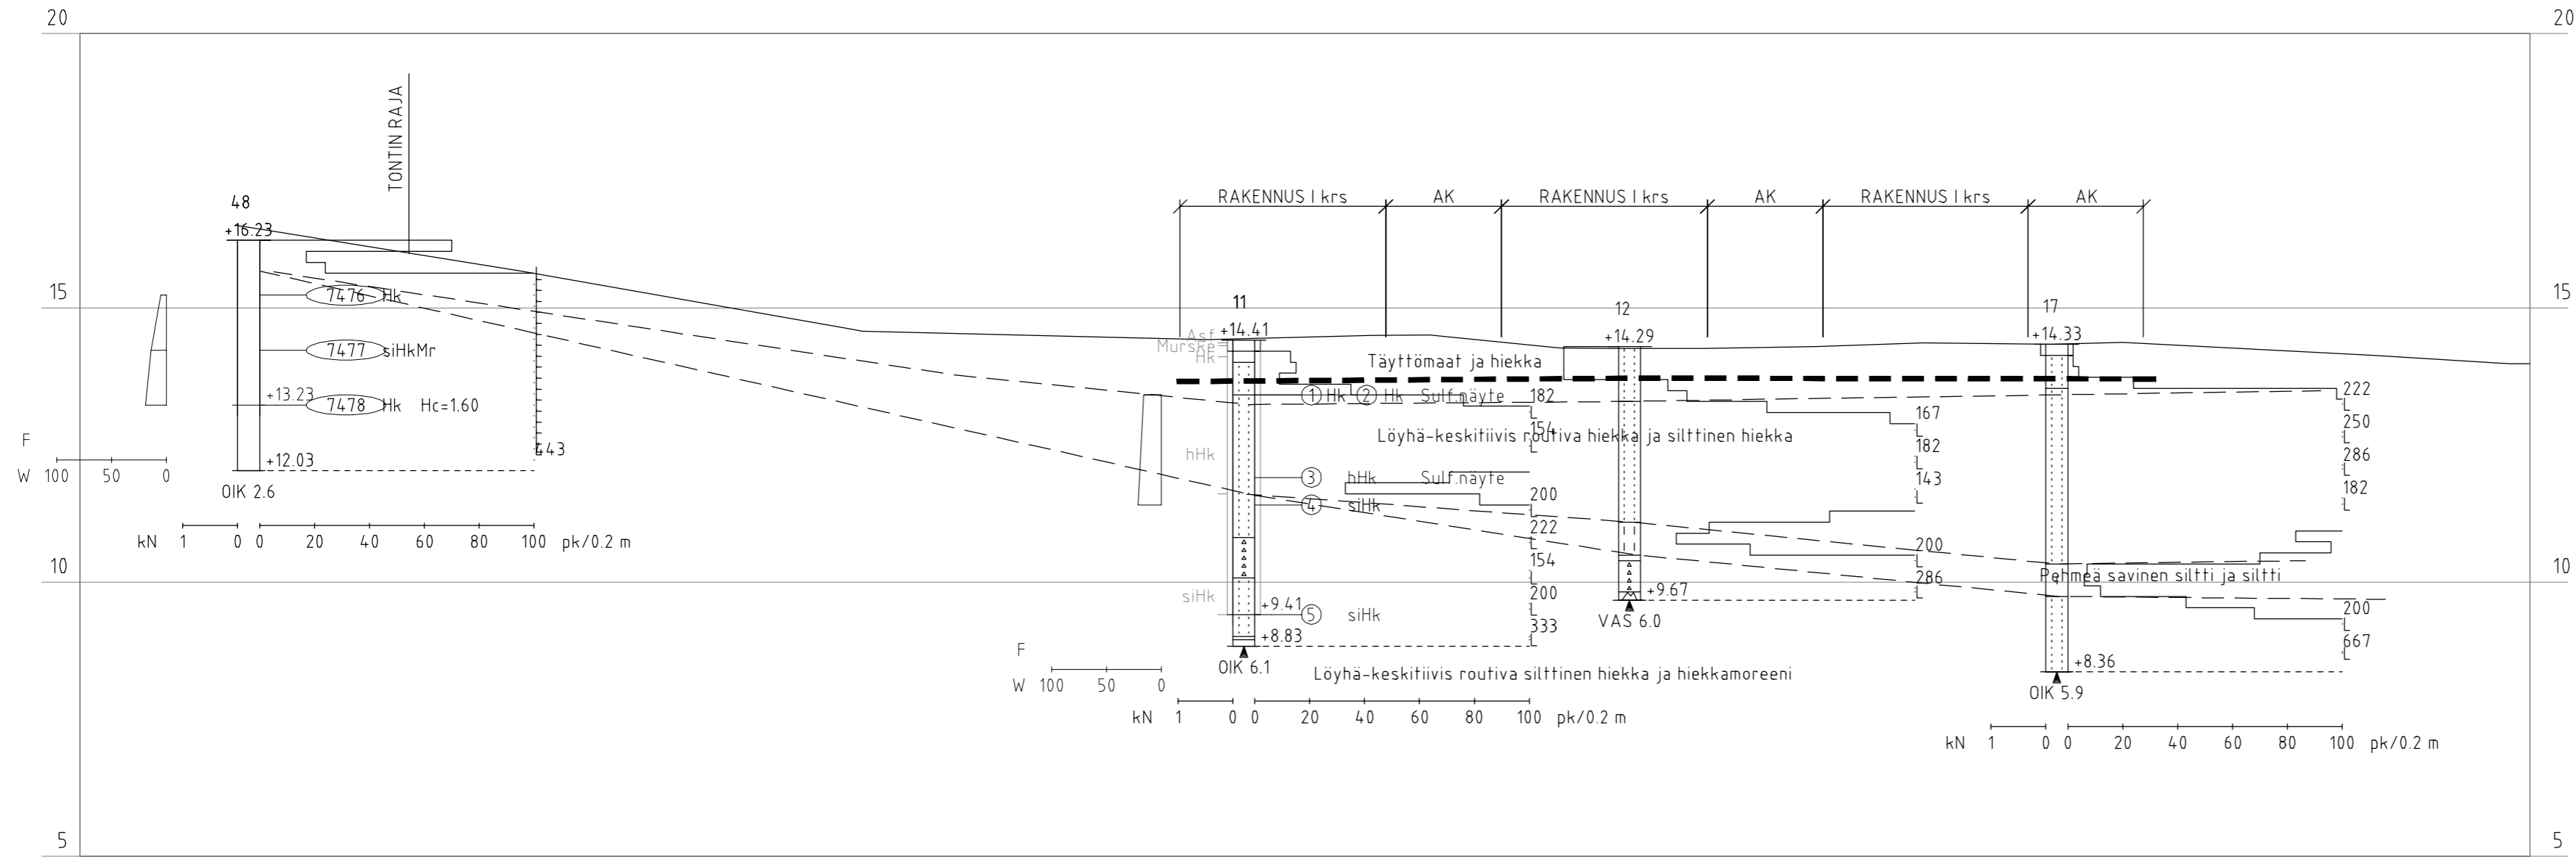


--- KAIVUTASO (MAANVARAINEN PERUSTAMINEN)

48
Näyte 7476 7477 7478

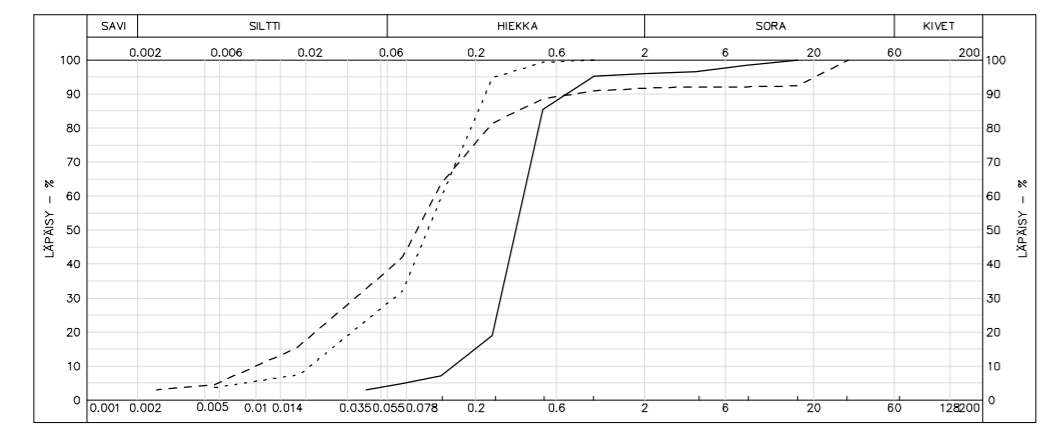


11
Näyte 1 4

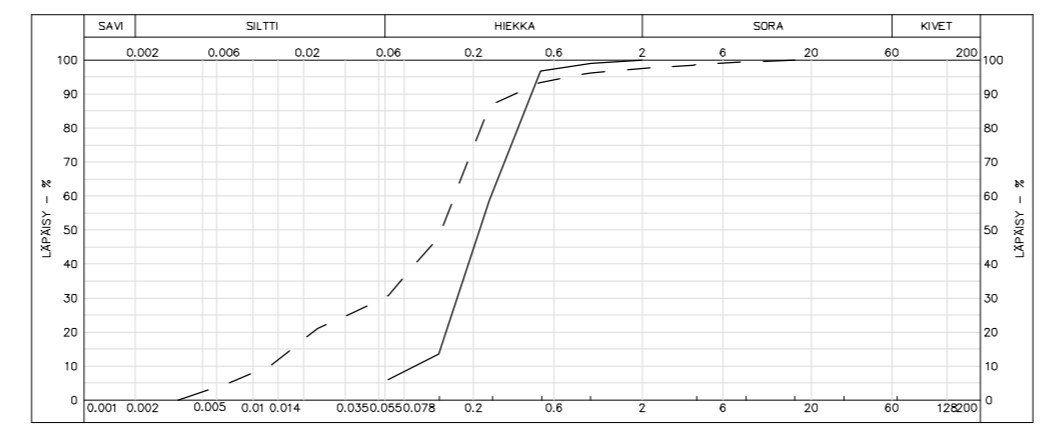


A Muutoksen kuvaus			S.Suu	T.Tark	H.Hyv	30.12.2020
Rev. Muutos			Suun.	Tark.	Hyv.	Pvm
K.osa / Kylä	Kortteli / Tila	Tontti / Rno.	Viranomaisten merkintöjä			Rakennustunnus
60	22	1				
Rakennuksen numero / rakennus						
Rakennustoimenpide Uudisrakennus			Päivätyyppi Pohjatutkimus		Juoks. no.	
Kohde LEHTO ASUNNOT OY VÄLIVAINION PUUTARHA, OULU Paulaharjuntie 41 90530 OULU			Päivätyyppi Pohjatutkimusleikkaus D-D		Mittakaavat	1:200/1:100
Suunnittelija L. Ung	Tarkastaja S. Lotvonen	Päiväys 23.9.2020	Tasokoordinaatio / Korkeusjärjestelmä ETRS-GK26/ N2000			
Hyväksyjä Sakari Lotvonen		Työnumero 101015069-001			Lehti	
AFRY Finland Oy Elektronikkatie 13 90590 OULU Puh. 010 3311 etunimi.sukunimi@afry.com		Suunn.ala	Päivätyyppi	Muutos		
GEO 5						

PITUUSLEIKKAUS E:
1:200/1:100






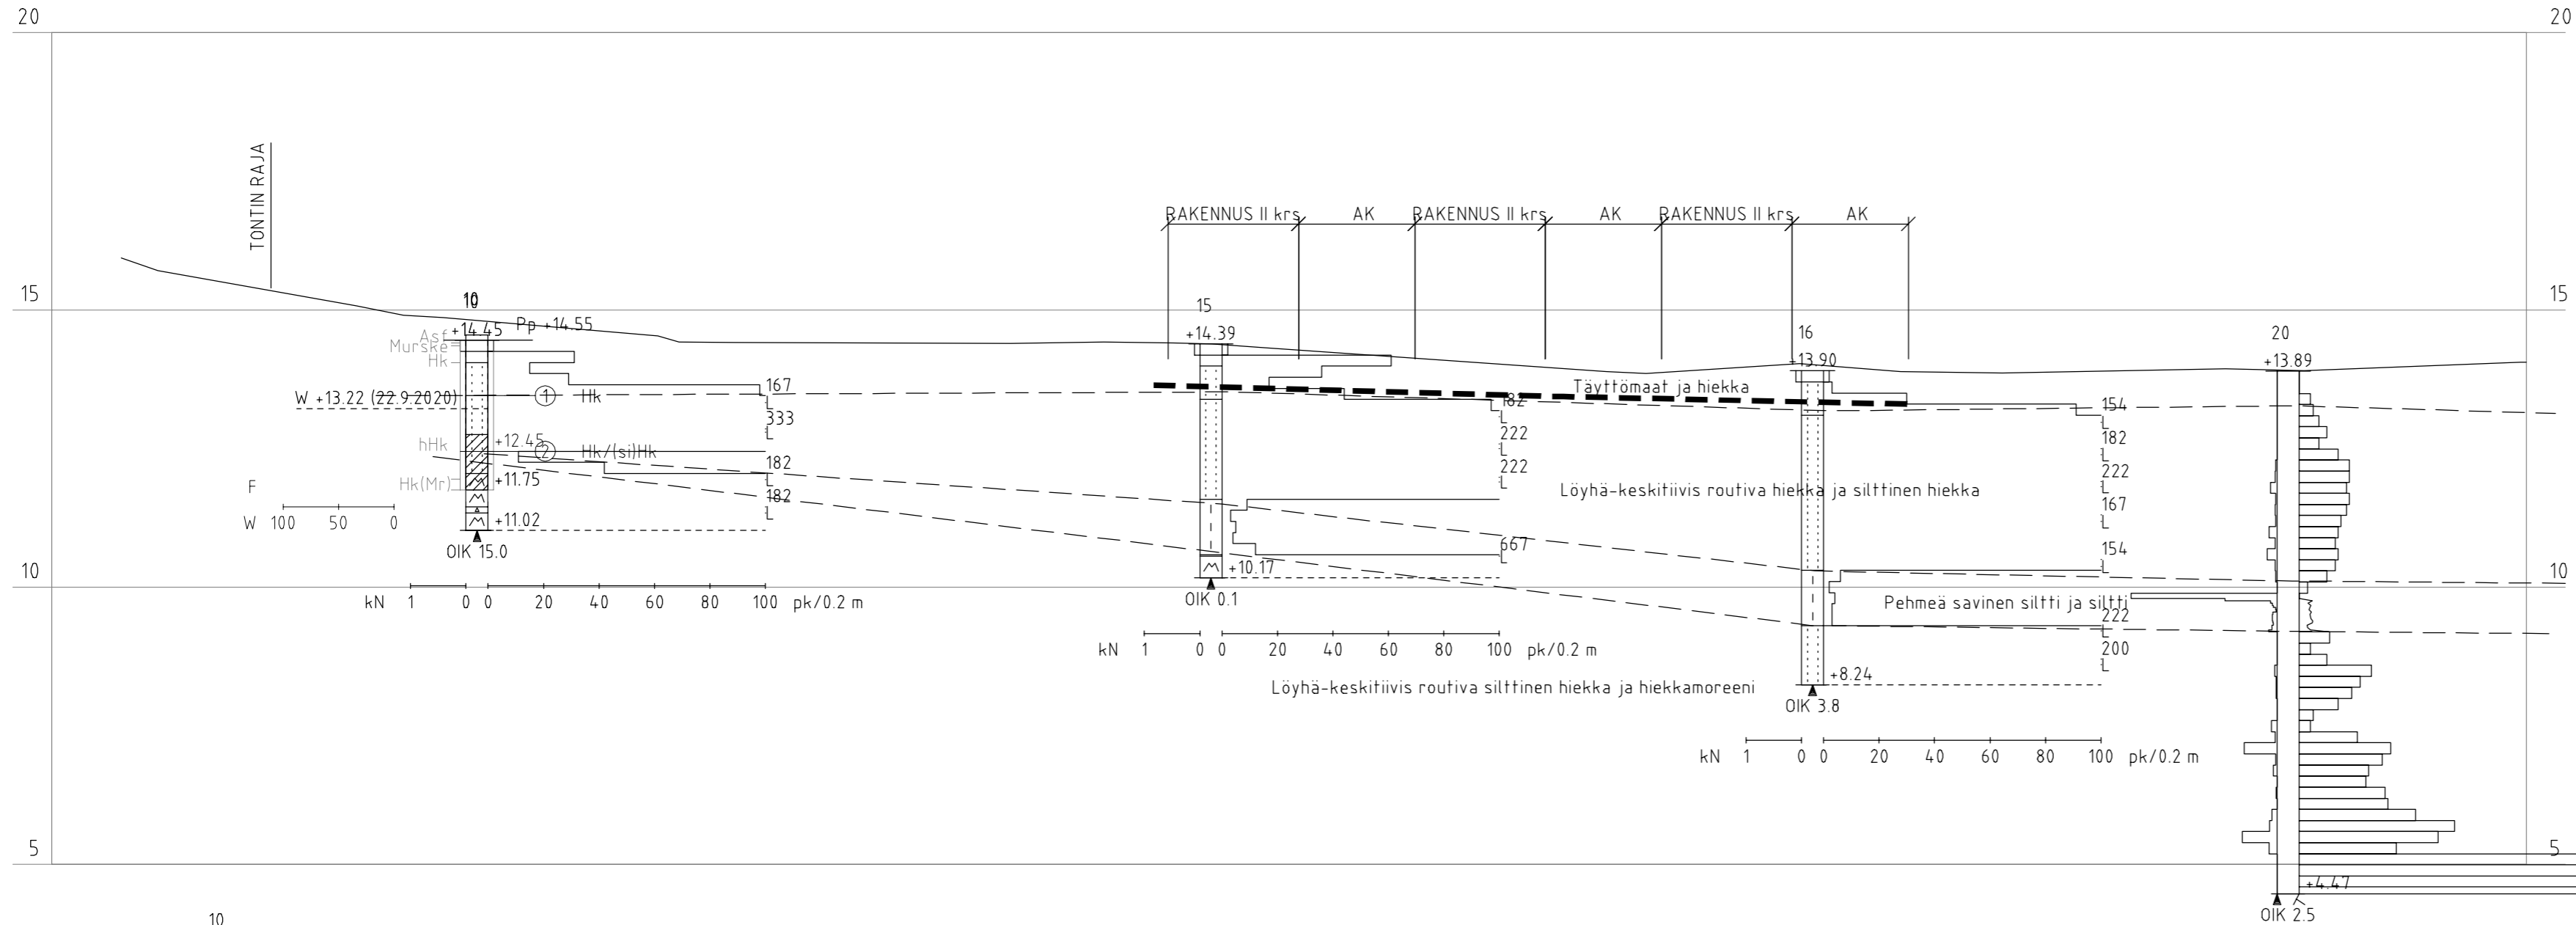


10
Näyte 1

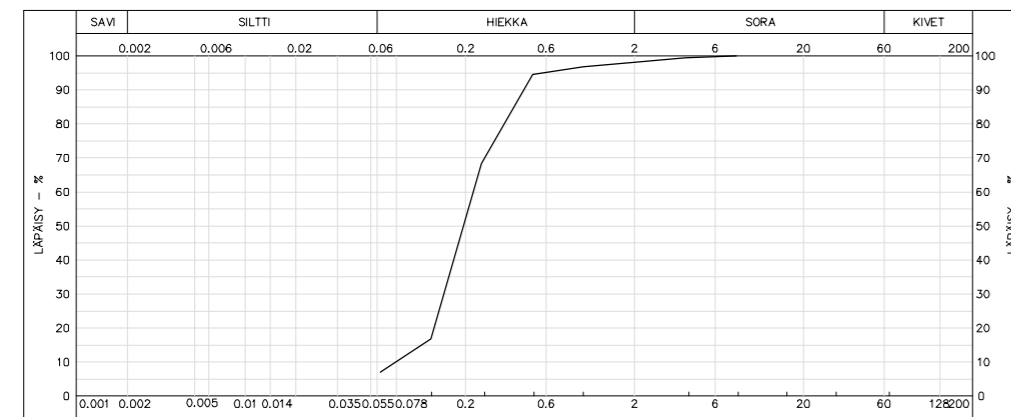


----- KAIVUTASO (MAANVARAINEN PERUSTAMINEN)


A Muutoksen kuvaus				S.Suu	T.Tark	H.Hyv	30.12.2020
Rev. Muutos				Suun.	Tark.	Hyv.	Pvm
K.osa / Kylä	Kortteli / Tila	Tontti / Rno.	Viranomaisten merkintöjä	Rakennustunnus			
60	22	1					
Rakennuksen numero / rakennus							
Rakennustoimenpide Uudisrakennus			Piirustustyyppi Pohjatutkimus	Juoks. no.			
Kohde LEHTO ASUNNOT OY VÄLIVAINION PUUTARHA, OULU Paulaharjuntie 41 90530 OULU			Piirustuksen sisältö Pohjatutkimusleikkaus E-E	Mittakaavat 1:200/1:100			
Suunnittelija L. Ung	Tarkastaja S. Lotvonen	Päiväys 23.9.2020	Tasokoordinaatisto / Korkeusjärjestelmä ETRS-GK26/ N2000				
Hyväksyjä Sakari Lotvonen		Työnumero 101015069-001			Lehti		
Suunn.ala		Piirustusnumero		Muutos			
AFRY AF PÖYRY		AFRY Finland Oy Elektronikkatie 13 90590 OULU Puh. 010 3311 etunimi.sukunimi@afry.com		GEO 6			

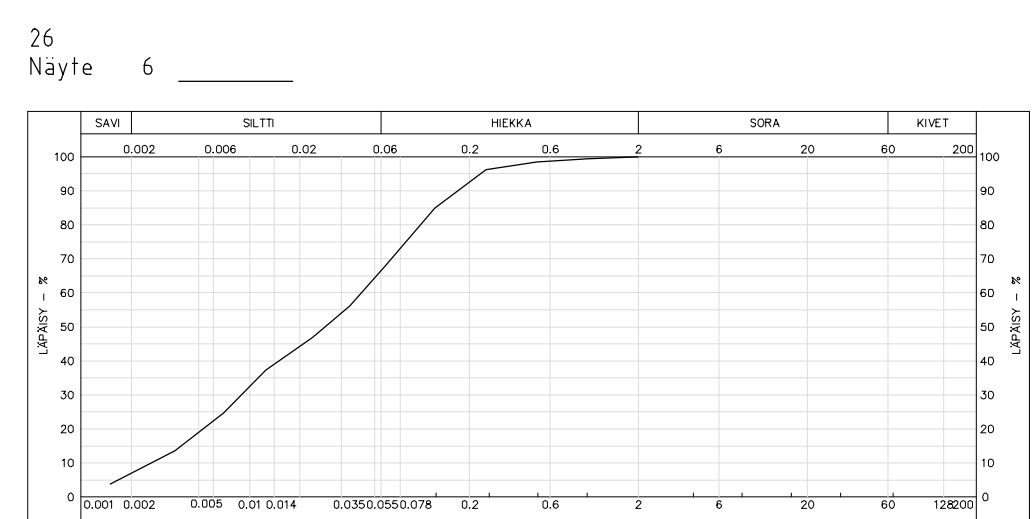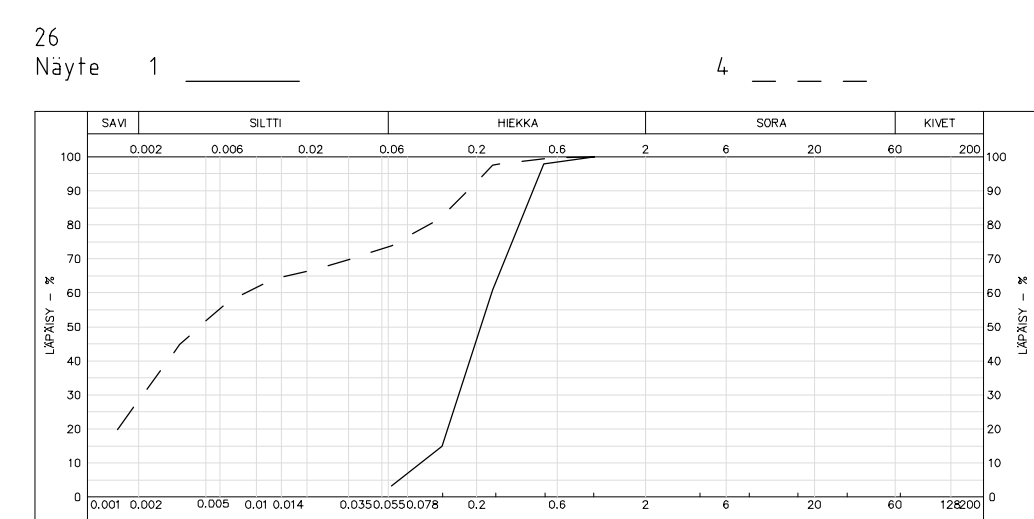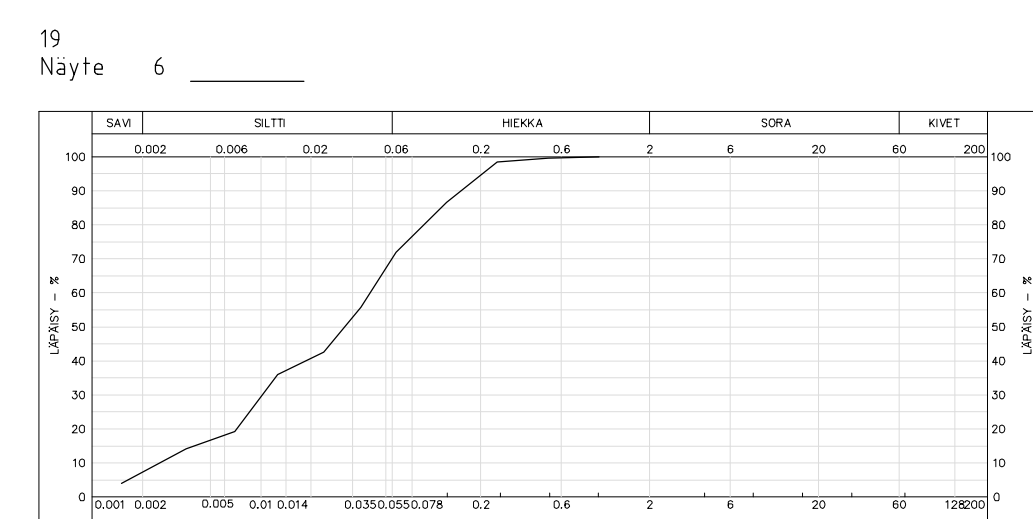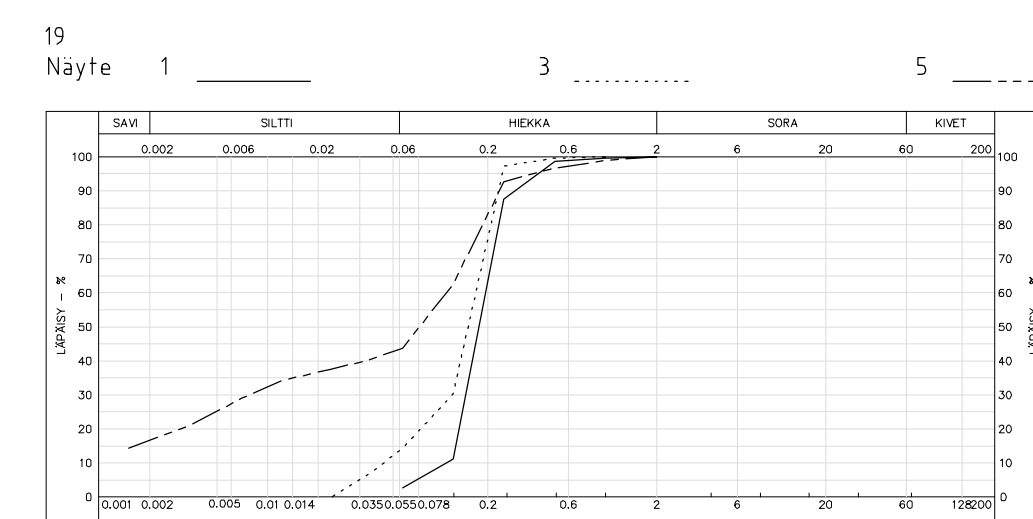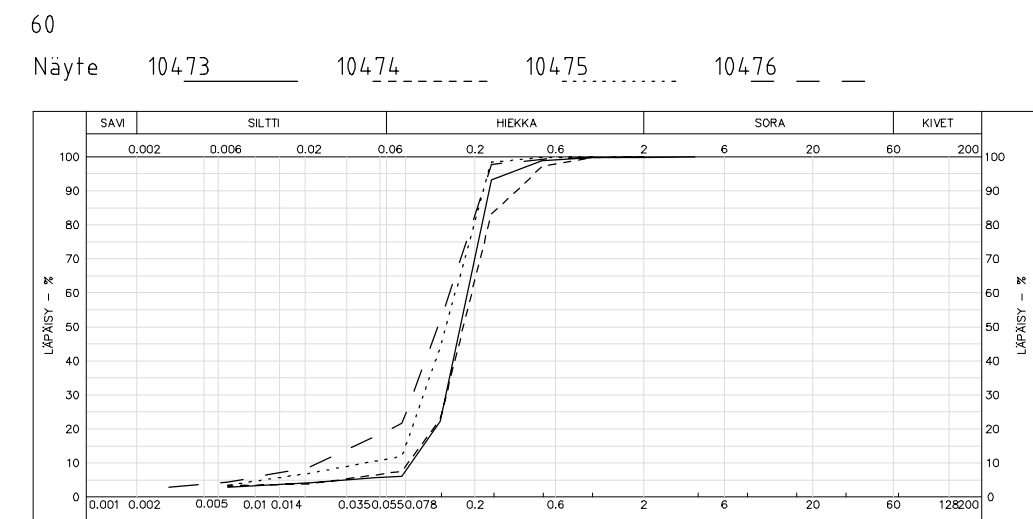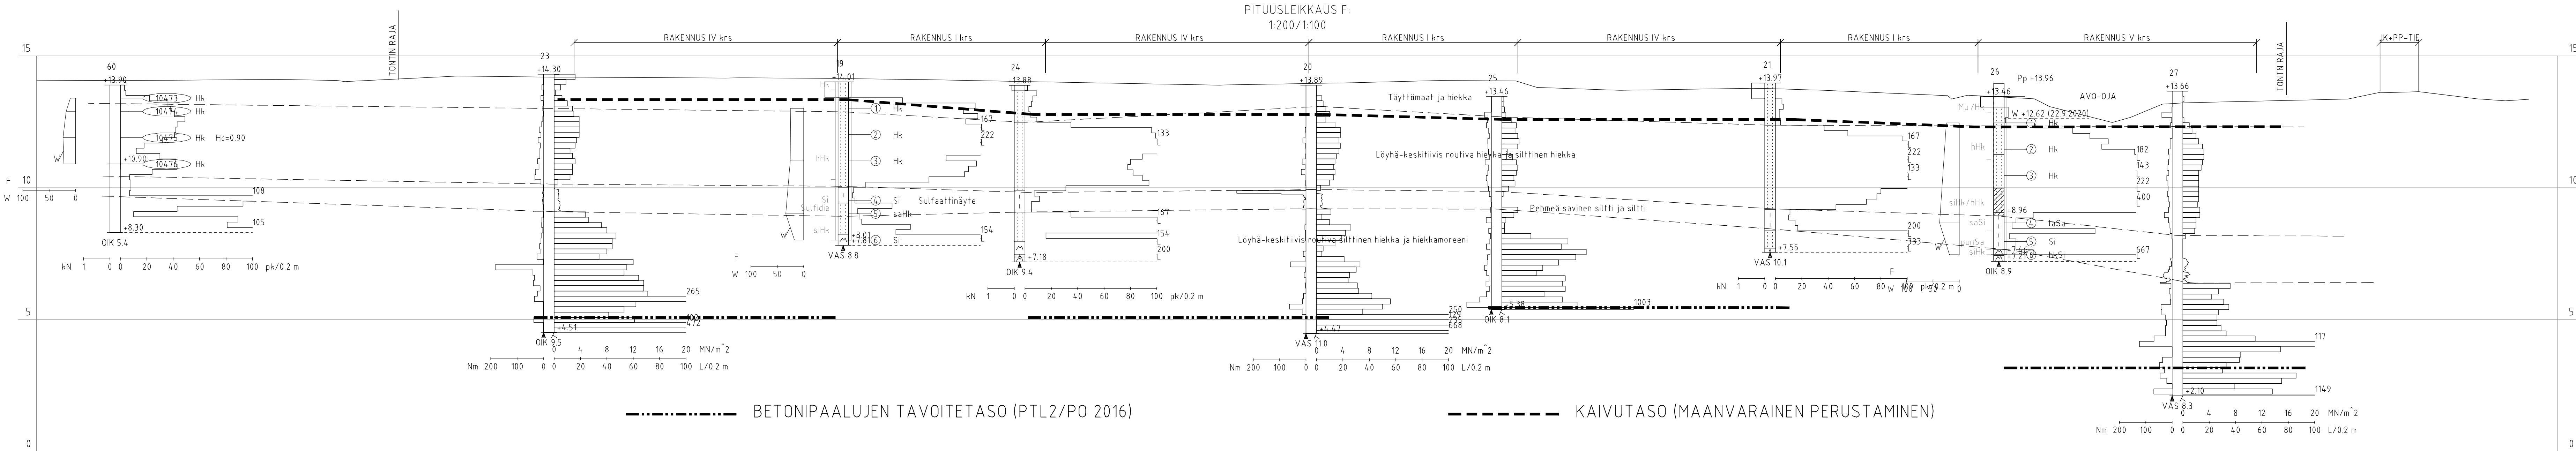


A Muutoksen kuvaus		S.Suu	T.Tark	H.Hyv	30.12.2020
Rev. Muutos		Suun.	Tark.	Hyv.	Pvm
K.osa / Kylä	Kortteli / Tila	Tontti / Rno.	Viranomaisten merkintä		
60	22	1	Rakennustunnus		
Rakennuksen numero / rakennus					
Rakennustoimenpide		Piiustustyyppi		Juoks. no.	
Uudisrakennus		Pohjatutkimus		Mittakaavat	
Kohde		Pohjatutkimusleikkaus F-F		1:200/1:100	
LEHTO ASUNNOT OY VÄLIVAINION PUUTARHA, OULU Paulaharjuntie 41 90530 OULU		Suunnittelija		Tasokoordinaatio / Korkeusjärjestelmä	
L. Ung		S. Lotvonen		ETRS-GK26/ N2000	
Hyväksyjä		Päiväys		Työnumero	
Sakari Lotvonen		23.9.2020		101015069-001	
Suunn.ala		Piiustusnumero		Lehti	
AFRY		AFRY Finland Oy Elektronikkate 13 90590 OULU Puh. 010 3311 etunimi.sukunimi@afry.com		Muutos	
GEO 7					

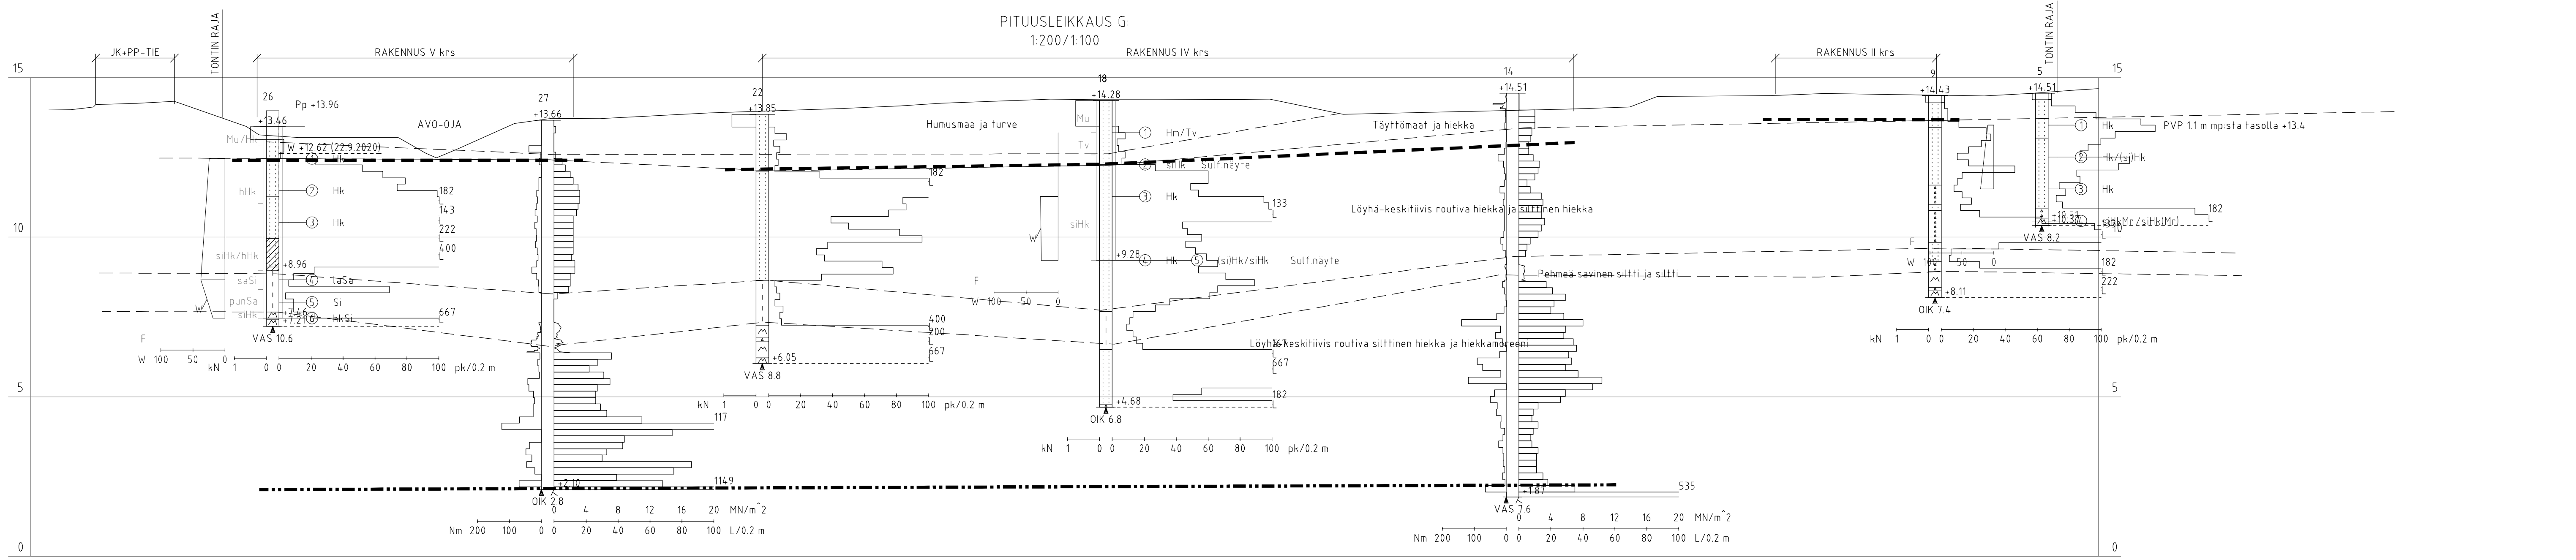


26 Näyte 1 4

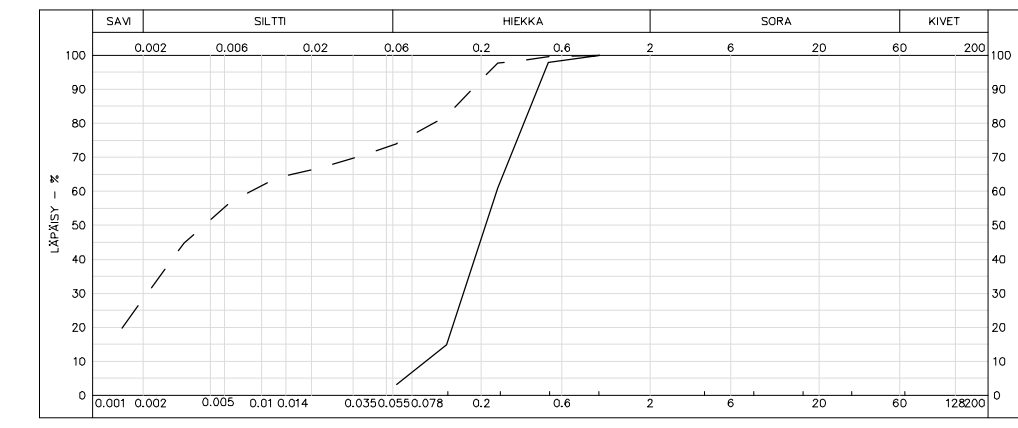


26 Näyte 6

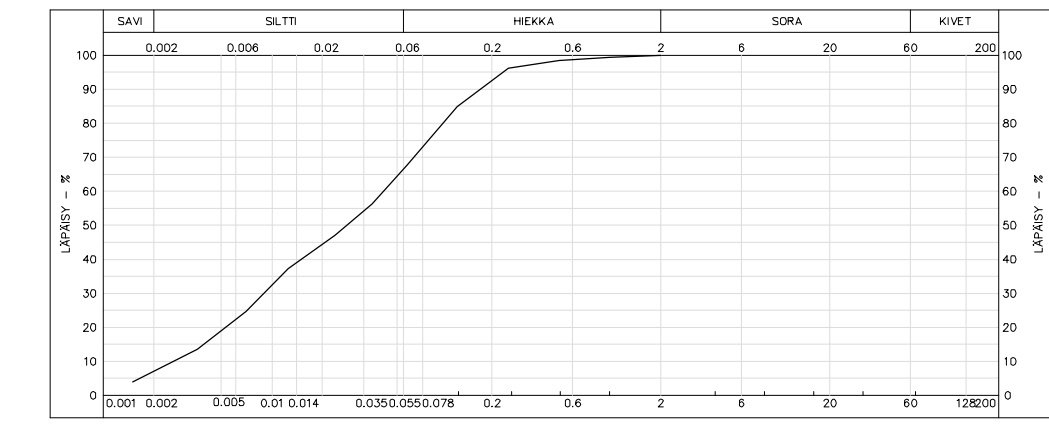

18 Näyte 3 4

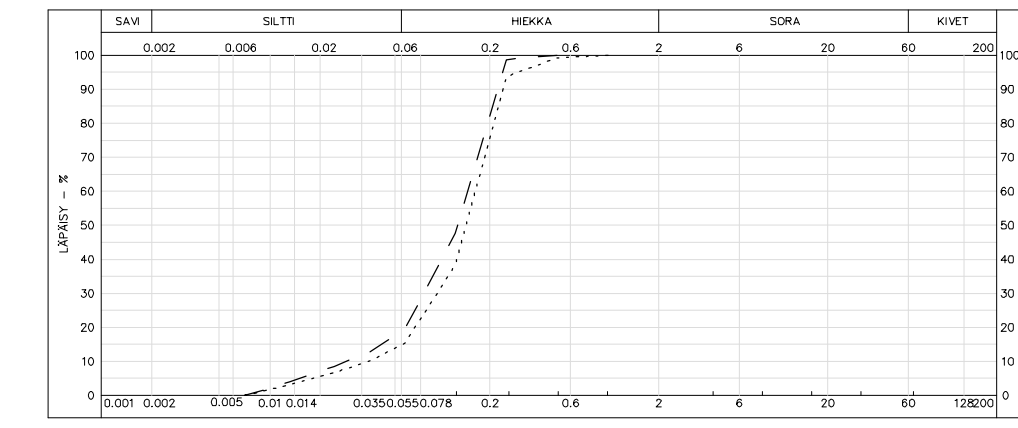

5 Näyte 1 3

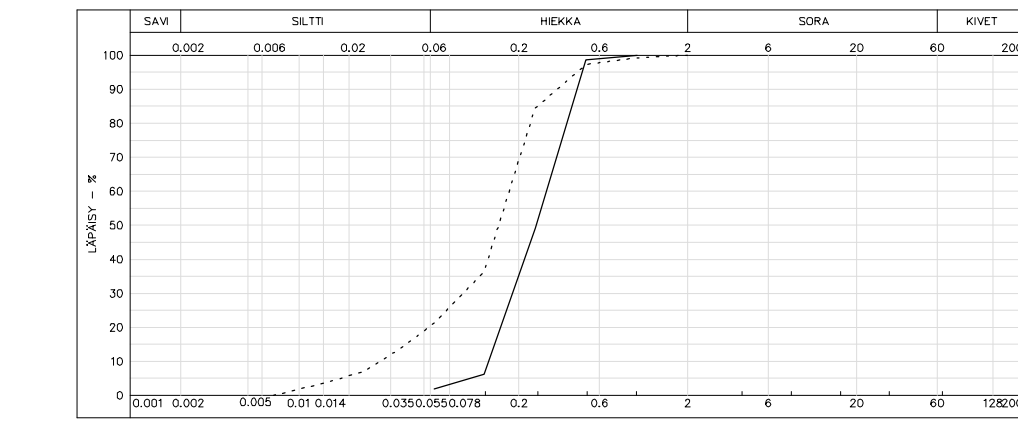

A	Muutoksen kuvaus	S.Suu	T.Tark	H.Hyv	30.12.2020
Rev.	Muutos	Suun.	Tark.	Hyv.	Pvm
K.osa / Kylä	Kortteli / Tila	Tontti / Rno.	Viranomaisten merkintöjä		Rakennustunnus
60	22	1			
Rakennuksen numero / rakennus					
Rakennustoimenpide			Piiustuslaji		Juoks. no.
Uudisrakennus			Pohjatutkimus		
Kohde			Piirustuksen sisältö		Mittakaavat
LEHTO ASUNNOT OY			Pohjatutkimusleikkaus G-G		1:200/1:100
VÄLIVAINION PUUTARHA, OULU					
Paulaharjuntie 41					
90530 OULU					
Suunnittelija	Tarkastaja	Päiväys	Tasokoordinaatisto / Korkeusjärjestelmä		
L. Ung	S. Lotvonen	23.9.2020	ETRS-GK26/ N2000		
Hyväksyjä	Työnnumero		Lehti		
Sakari Lotvonen	101015069-001				
Suunn.ala		Piiustusnumero	Muutos		
AFRY		AFRY Finland Oy			
AF PÖYTY		Elektronikkatie 13			
		90590 OULU			
		Puh. 010 3311			
		etunimi.sukunimi@afry.com			
GEO 8					