



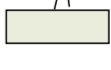

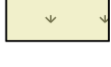
Polkulinjaukset  
Oulun keskusta-  
Virpiniemi -rantareitin  
yleissuunnitelman  
mukaisesti

### MERKINNÄT

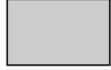


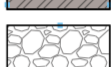
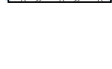
SÄILYTTÄVÄT JA POISTETTAVAT

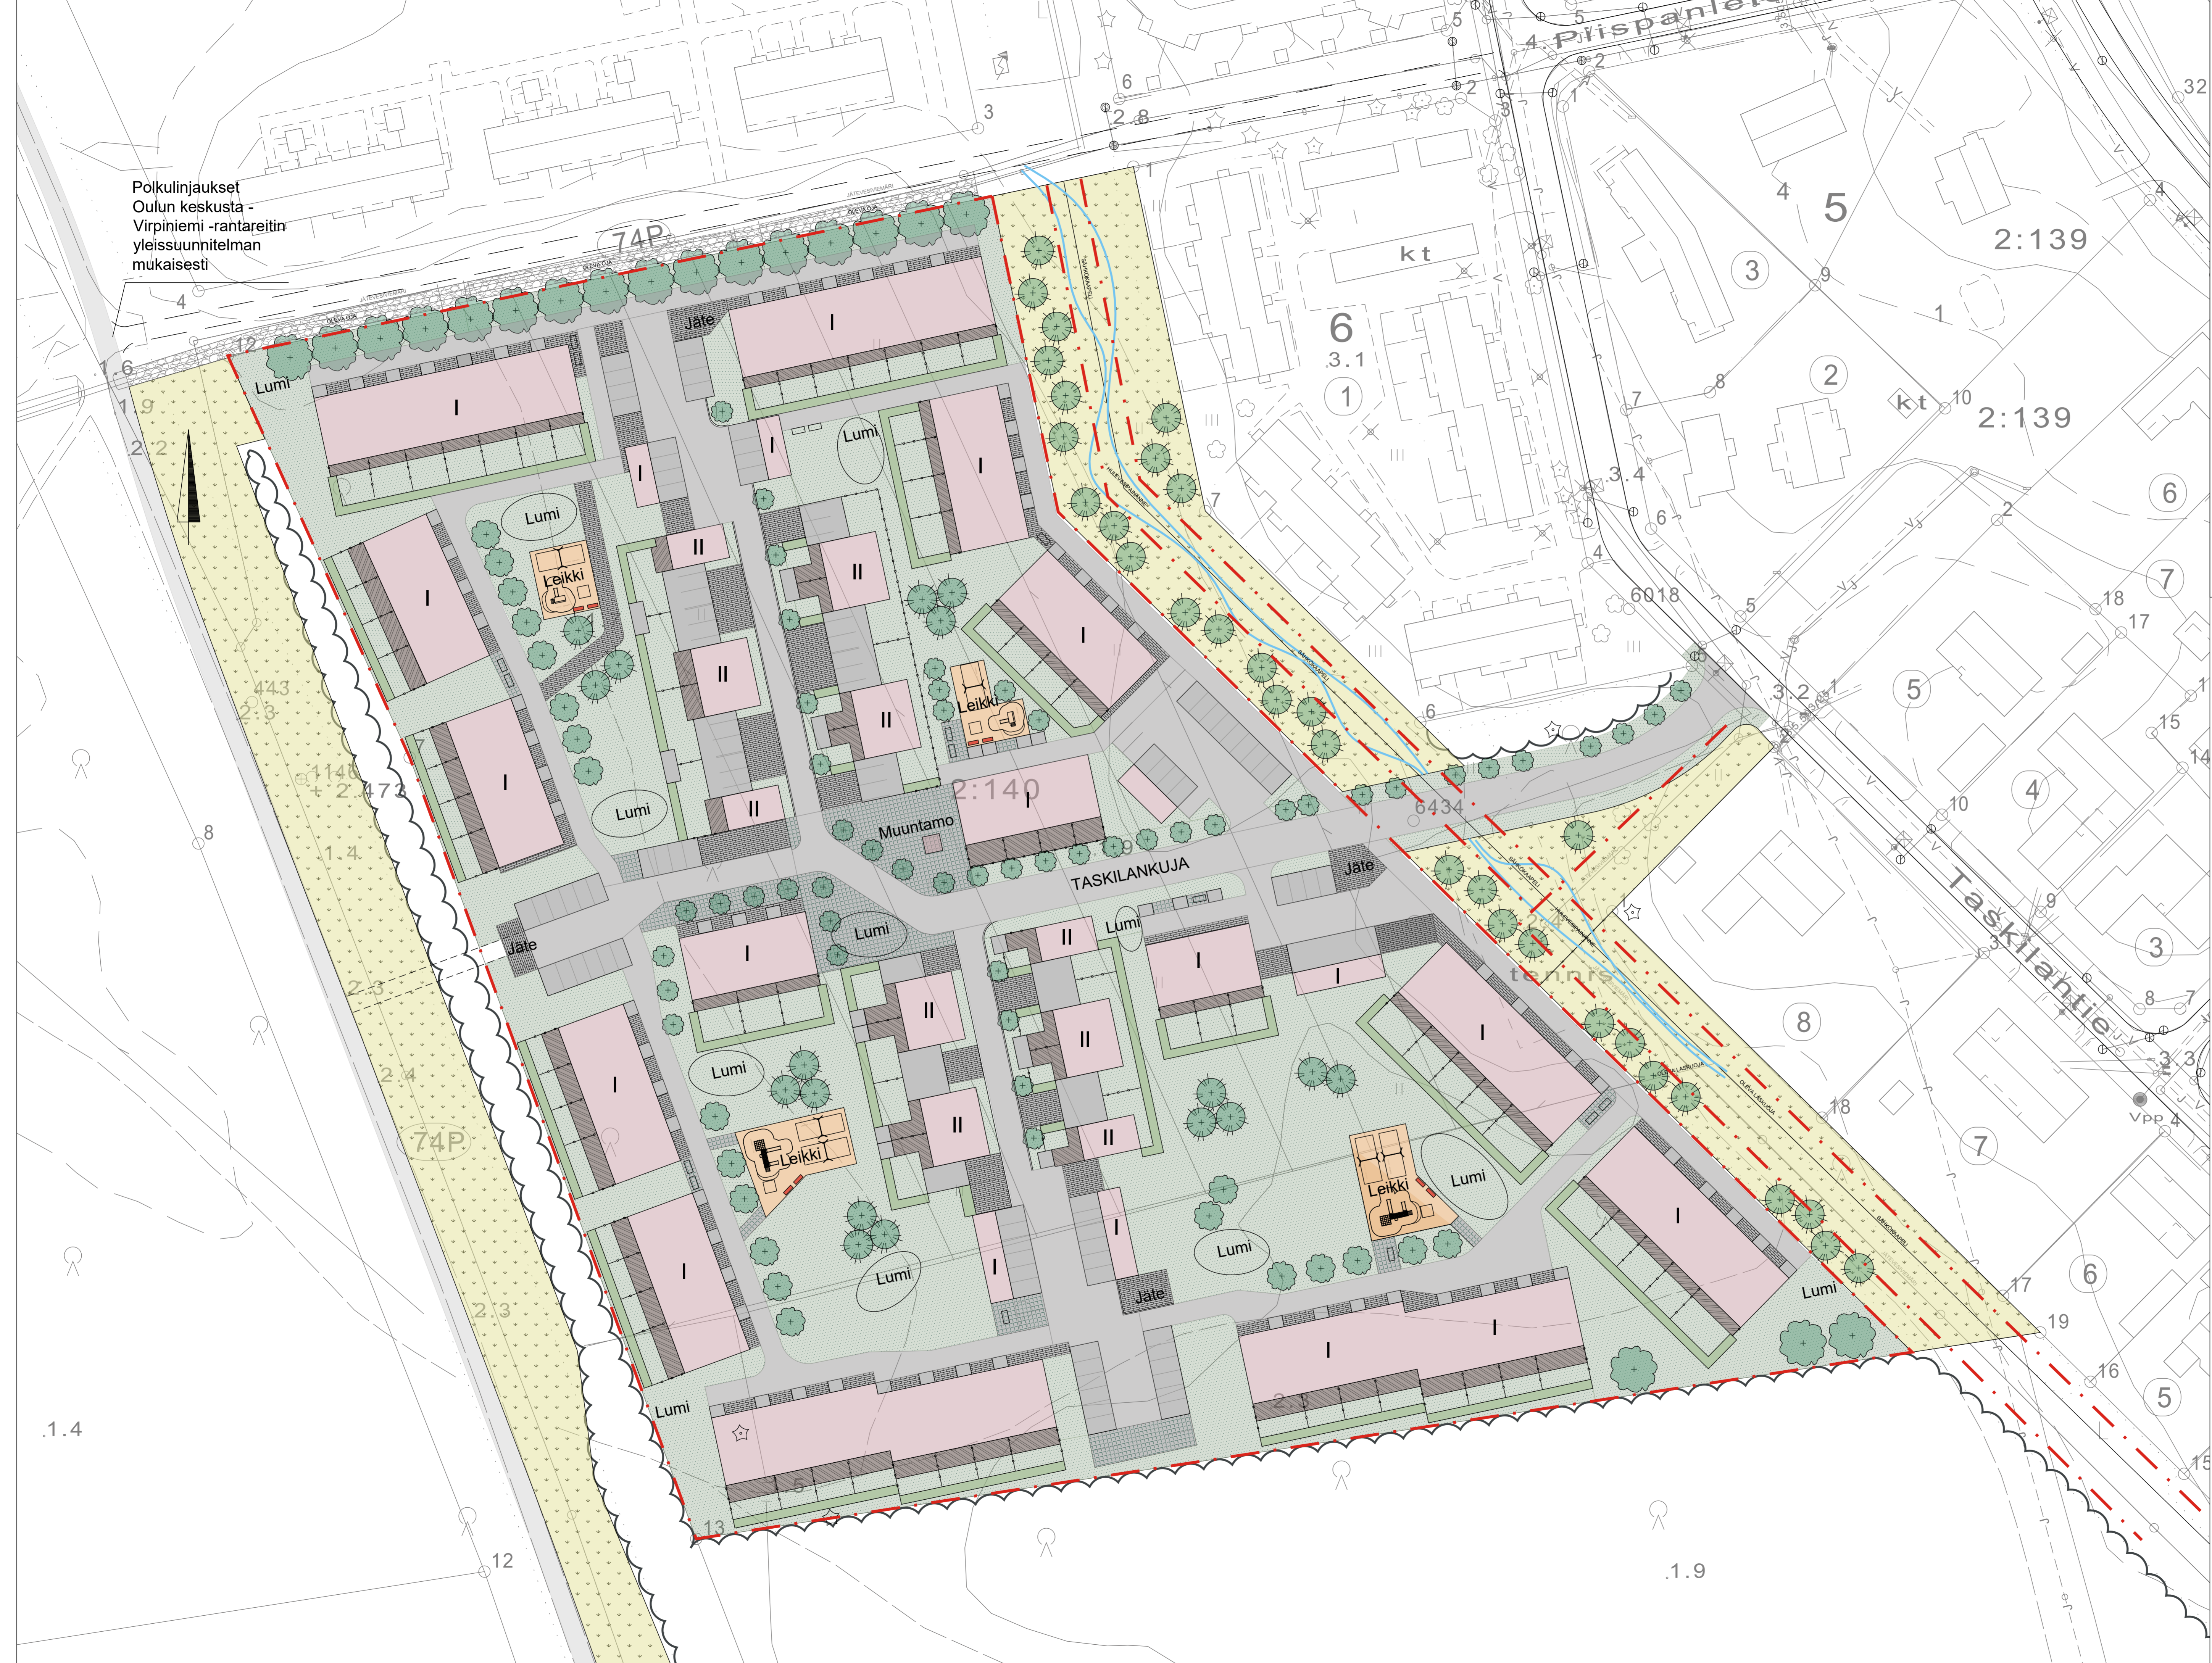
Säilytettävä metsänreuna

ISTUTETTAVA KASVILLISUUS

-  Istutettava lehtipuu
-  Istutettava havupuu
-  Istutettava pensasaita
-  Nurmi
-  Niitty

PINNOITTEET

-  Asfaltti
-  Betonikiveys, harmaa
-  Nurmikiveys
-  Turva-alusta
-  Puupinta
-  Sora/ murskeverho (oleva oja)



## RANTA-TASKILA

Ympäristön yleissuunnitelma 1:500

LUONNOS 22.1.2020

Kirsi Pääkkö

