
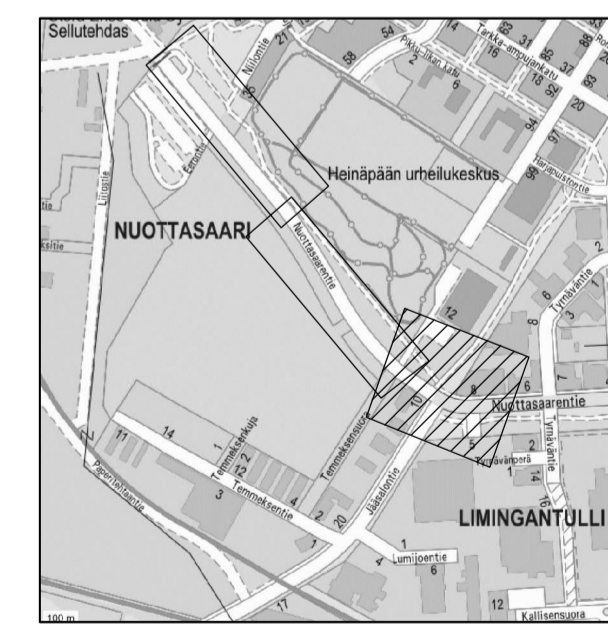


Merkki	Muutos	Pvm	Suunnittelija	Hyväksyjä	
Koordinaattijärjestelmä	ETRS-GK26	Korkeusjärjestelmä	N2000	Mittakaava	1:500
Kaupunginosa	NUOTTASAARI 7, LIMINGANTULLI 9				
Hanketunnus	LYK 2023_0035	Hanke	Nuottasaarentien muutokset		
Kohde	Nuottasaarentie välillä Rekankuja - Hailuodonpuisto, J1 Nuottasaarentie jkpp välillä Rekankuja - Hailuodonpuisto				
Suunnitteluvaihe	Hyväksymiskäsittely	Asiakirjatyppi	Piirustus		
Aihe	Liikenteenohjaus				
Asiasisältö	Liikenteenohjaus 2/3				
Suunnittelija	Suunnittelutaja				
Projektipäällikkö	Pvm	Piir.no			
Piir.no (konsultti)	15.11.2023				

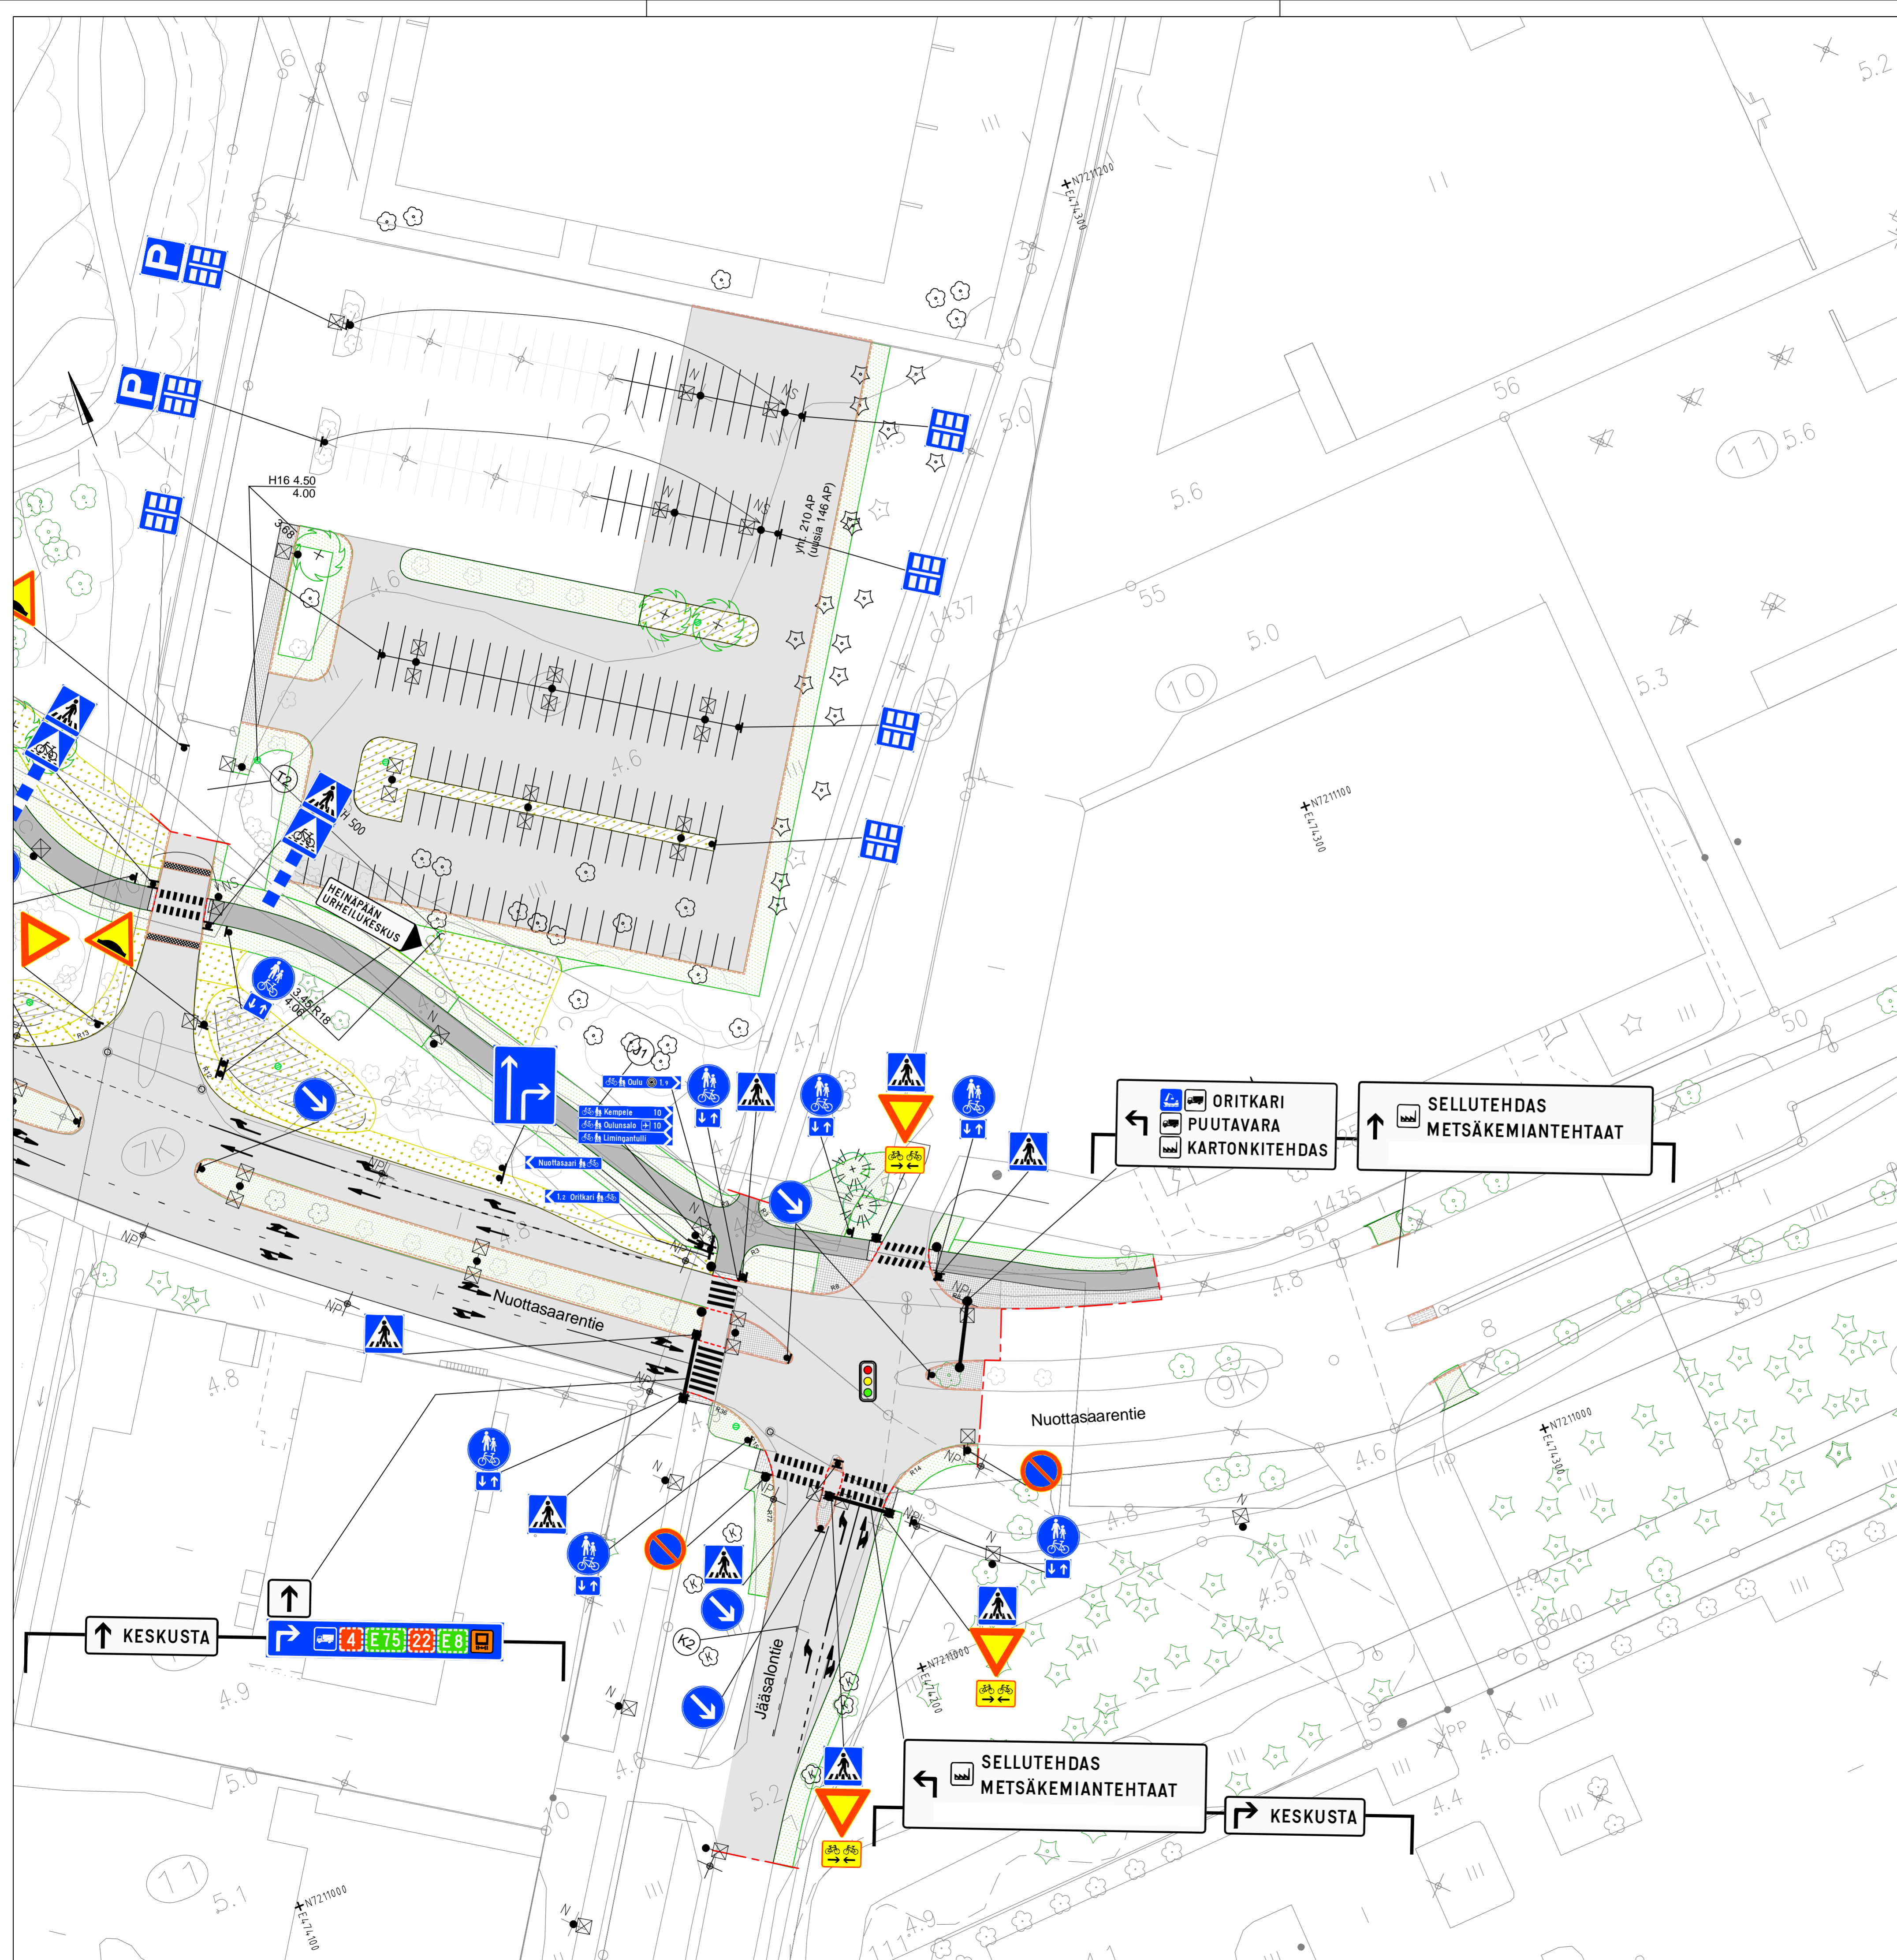

Merkki	Muutos	Pvm	Suunnittelija	Hyväksyjä
Koordinaattijärjestelmä ETRS-GK26		Korkeusjärjestelmä N2000	Mittakaava 1:500	
Kaupunginosa NUOTTASAARI 7, LIMINGANTULLI 9				
Hanketunnus LYK 2023_0035		Hanke Nuottasaarentien muutokset		
Kohde Nuottasaarentie välillä Rekankuja - Hailuodonpuisto, Jääsalontie välillä Nuottasaarentie - Jääsalontie 10, J1 Nuottasaarentie jpp välillä Rekankuja - Hailuodonpuisto, Heinäpään jalkapallohallin eteläinen paikoitusalue				
Suunnitteluvaihe Hyväksymiskäsittely		Asiakirjatyyppi Piirustus		
Aihe Liikenteenohjaus				
Asiasisältö Liikenteenohjaus 3/3				
<b>SITOWISE</b>		<b>YHDYSKUNTA- JA YMPÄRISTÖPALVELUT</b>		
Suunnittelija		Suunnittelutaja		
Projektipäällikkö		Pvm	Par.nro	
Par.nro (konsultti)		15.11.2023		