

- ASEMAKAAVAMERKINNÄT JA -MÄÄRÄYKSET:**
- 2 **AK** Asuinkerrostalojen korttelialue.
  - K** Liike- ja toimistorakennusten korttelialue.
  - 33 **VP** Puisto.
  - 82 **3 m** kaava-alueen rajan ulkopuolella oleva viiva.
  - 82-1 **3 m** sen asemakaava-alueen ulkopuolella oleva viiva, jonka sisäpuolelta asemakaavamerkinntä ja -määräykset poistetaan.
  - 84 Korttelin, korttelinosan ja alueen raja.
  - 85-1 Eri asemakaavamääräysten alaisten alueenosien välinen raja.
  - 86-1 Ohjeellinen eri asemakaavamääräysten alaisten alueenosien välinen raja.
  - 91-1 **22** Kaupunginosan numero, joka ei vahvistu.
  - 92-1 **OULUN** Kaupunginosan nimi.
  - 93 **39** Korttelin numero.
  - 95 **TOLLINPO** Kadun, tien, katuaukion, torin, puiston tai muun yleisen alueen nimi.
  - 96-1 **9500+t300** Lukusarja, jossa edellinen luku osoittaa sallitun asutuskorralan neliömetreissä ja jälkimmäinen luku sallitun talous- ja huoltotilojen kerrosalan neliömetreissä.
  - 99-8 **eko** Merkintä osoittaa korttelialueen, johon tulee varata tila hyötytieteiden keräyspistettä varten.
  - 100 **IV** Roomalainen numero osoittaa rakennusten, rakennuksen tai sen osan suurimman sallitun kerrosluvun.
  - 113 **kt** Rakennusala.

- 113-2 **kt** Rakennusala, jolle saa sijoittaa katoksen.
- 113-106 **pp** Ohjeellinen rakennusala, jolle saa sijoittaa polkupyöräkatoksen tai -varaston.
- 119-7 **at** Autonsäilytyspaikan ja talousrakennuksen rakennusala.
- 120 **ma** Maanlainen tila.
- 133-101 **le** Ohjeellinen leikki- ja oleskelualueeksi varattu alueen osa.
- 134 Istutettava alueen osa.
- 136 Katu.
- 140-1 **pp** Jalankululle ja polkupyöräilylle varattu katu.
- 140-2 **pp** Yleiselle jalankululle ja polkupyöräilylle varattu alueen osa.
- 149-101 **jk** Alueen sisäiselle jalankululle varattu alueen osa, jonka sijainti on ohjeellinen.
- 151 **p** Pysäköimispaikka.
- 154-4 **z** Sähkölinjaa varten varattu alueen osa.
- 156-1 **a** Kadun alitus.
- 159 Katualueen rajan osa, jonka kohdalta ei saa järjestää ajoneuvoliittymää.
- 174-2 **vm** Muuntaja.
- 190-5 **par** Merkintä osoittaa, että rakennusalan ulkopuolelle saadaan rakentaa parvekkeita ja niiden tukirakenteita enintään 2,2 metrin etäisyydelle rakennusalan rajasta.

200-309 **os3**

os3-merkinnällä varustetuilla korttelialueilla on noudatettava seuraavia määräyksiä:

**MAISEMA, KAUPUNKIKUVA JA RAKENNUSPERINTÖ**

Alue on paikallisesti arvokasta rakennettua kulttuuriympäristöä. Suunnittelussa tulee vaalia ympäristön, maiseman, kaupunkikuvan, rakennusperinnön ja rakennetun kulttuuriympäristön arvoja. Uudisrakennusten muodot, mittasuhteet, materiaalit, värit ja aukotukset sopeutetaan ympäristöön. Uudisrakennukset toteutetaan siten, että ne muodostavat olemassa olevien rakennusten kanssa yhtenäisen kokonaisuuden.

Kajaanintie on kulttuurihistoriallisesti merkittävä tie. Tien arvokas luonne tulee ottaa huomioon sen suuntaan avautuvien julkisivujen arkkitehtuurissa, tilojen avautumisessa ja pihajärjestelyissä. Riittävä osa sen lähellä olevista julkisivuista aukotetaan.

Julkisivujen pääasiallisena materiaalina käytetään tiiltä. Ranta-Kastellin tien varressa olevat parvekkeet lasitetaan liikenteen melun torjumiseksi. Parvekkeet taustaseinänne saavat peittää enintään puolet kadunvarren julkisivusta. Ranta-Kastellin kujan varressa parvekkeet eivät saa ulottua rakennusalan ulkopuolelle. Talousrakennusten ja autokotosten enimmäispituus on 30 metriä. Pitkien rakennusten ja katosten väliin jätetään rakennuksia erottava aukko.

**LIIKENNE- JA PYSÄKÖINTIJÄRJESTELYT**

Tontille luodaan korkeatasoiset jalankulun ja pyöräilyn reitit. Rakennusten sisäänkäynnillä, pyöräpysäköintipaikoilla ja ulkoalueilla järjestetään sujuvat, selkeät, viihtyisät ja turvalliset yhteydet kaikille ympäristöön. Rakennukset ympäristöönne rakennetaan vähintään esteettömöiden perustason mukaisiksi. Suunnittelussa on huolehdittava, että erityisesti sisäänkäynnit, asiakastilat, kulkuyhteydet, pihat ja pysäköintialueet sekä liittymiset ympäröiviin alueisiin ovat turvallisia ja helposti käytettäviä.

Asuinkerrostaloja varten tulee toteuttaa vähintään 1 autopaikka jokaista 127 asutuskorralaneliometriä kohti sekä vähintään 1 polkupyöräpaikka jokaista 40 asutuskorralaneliometriä kohti. Lisäksi asuinkerrostaloja varten toteutetaan yhteensä vähintään 3 liikuntaesteetöntä autopaikkaa ja vähintään 5 vierasautopaikkaa. Pyöräpysäköinti järjestetään korkealaatuisesti, ja pyöräpaikat sijoitetaan ulko-oven läheisyyteen. Vähintään 75 % pyöräpaikoista sijoitetaan lukittavaan ja katettuun tilaan, joka on helposti saavutettavissa ja jossa osa paikoista on runkolukittavia. Nämä pyöräpaikat eivät saa olla 2-kerrostelineissä tai seinätelineissä. Lisäksi ulkoiluvälinevaraston järjestetään tila 1 erikoispyörälle, perävaunulle tai muulle liikkumisen apuvälineelle jokaista aikavaa 1 000 asutuskorralaneliometriä kohti. Kaikki ukkona olevat pyöräpaikat varustetaan runkolukittavilla telineillä.

Liiketiloja varten tulee toteuttaa vähintään 1 autopaikka jokaista 50 korralaneliometriä kohti, vähintään 2 liikuntaesteetöntä autopaikkaa sekä vähintään 1 polkupyöräpaikka jokaista 40 korralaneliometriä kohti. Pyöräpaikat sijoitetaan sisäänkäynnin lähelle ja vähintään 30 % paikoista katetaan. Paikkojen tulee olla runkolukittavia.

**ULKOALUEET JA ISTUTUKSET**

Ulko-alueiden suunnittelussa otetaan huomioon mm. jalankulku- ja pyöräily-yhteydet, pelastusreitit, huoltoyhteydet, oleskelu- ja levähdysalueet, istutettavat alueet, pysäköintialueet, hulevesien hallintajärjestelmät sekä alueen liittyminen ympäristöönsä. Tarvittaessa sovitetaan tonttien yhteisiä järjestelyitä.


Korttelialueelle tulee toteuttaa runsaasti kasvillisuuden peittämää aluetta sekä istuttaa mahdollisimman paljon puuta ja pensaita. Rakennusluvun yhteydessä on esitettävä viherrakentamisen asiantuntijan laatima pihajärjestely- ja istutus suunnitelma, joka on toteutettava kokonaisuudessaan rakentamisen yhteydessä. Pihojen käytettävyys ja viihtyisyys sekä istutusten kasvuedellytykset ja istutusolosuhteiden riittävyys varmistetaan. Toiminnat sijoitetaan selkeästi. Piha- ja ajoyhteyksiä varten varataan riittävät lumitilat. Käytettävien piha- viherrakentamisen materiaalien tulee olla yhteensopivia rakennusten ja ympäröivien alueiden pintamateriaalien kanssa.

**HULEVESIEN HALLINTA**

Tontit muotoillaan siten, etteivät hulevedet johdu ympäristöön. Korttelialueelle suositellaan toteutettavaksi mahdollisimman laajoja pintoja, joiden avulla hulevesiä viivytetään tai imeytetään esimerkiksi istutettuja alueita, vettäläpäiseviä kiveksiä tai viherkattoja. Suoraan hulevesiverkostoon johdettavia hulevesiä viivytetään. Viivytystilavuutta tarvitaan vähintään yksi kuutiometri jokaista vettäläpäisemätöntä 100 pinta-almeliometriä kohti. Viivytysrakenteiden tulee yhentyä 2-24 tunnin kuluessa ja niissä tulee olla suunniteltu ylivuoto. Viivytysrakenteiden tulee pidättää tehokkaasti kiintoainesta. Autokotosten kattopinta-alasta vähintään puolet toteutetaan viherkatonna.

**TONTTIJAKOMERKINNÄT:**

**3.** Sitovan tonttijakon mukainen tontti.

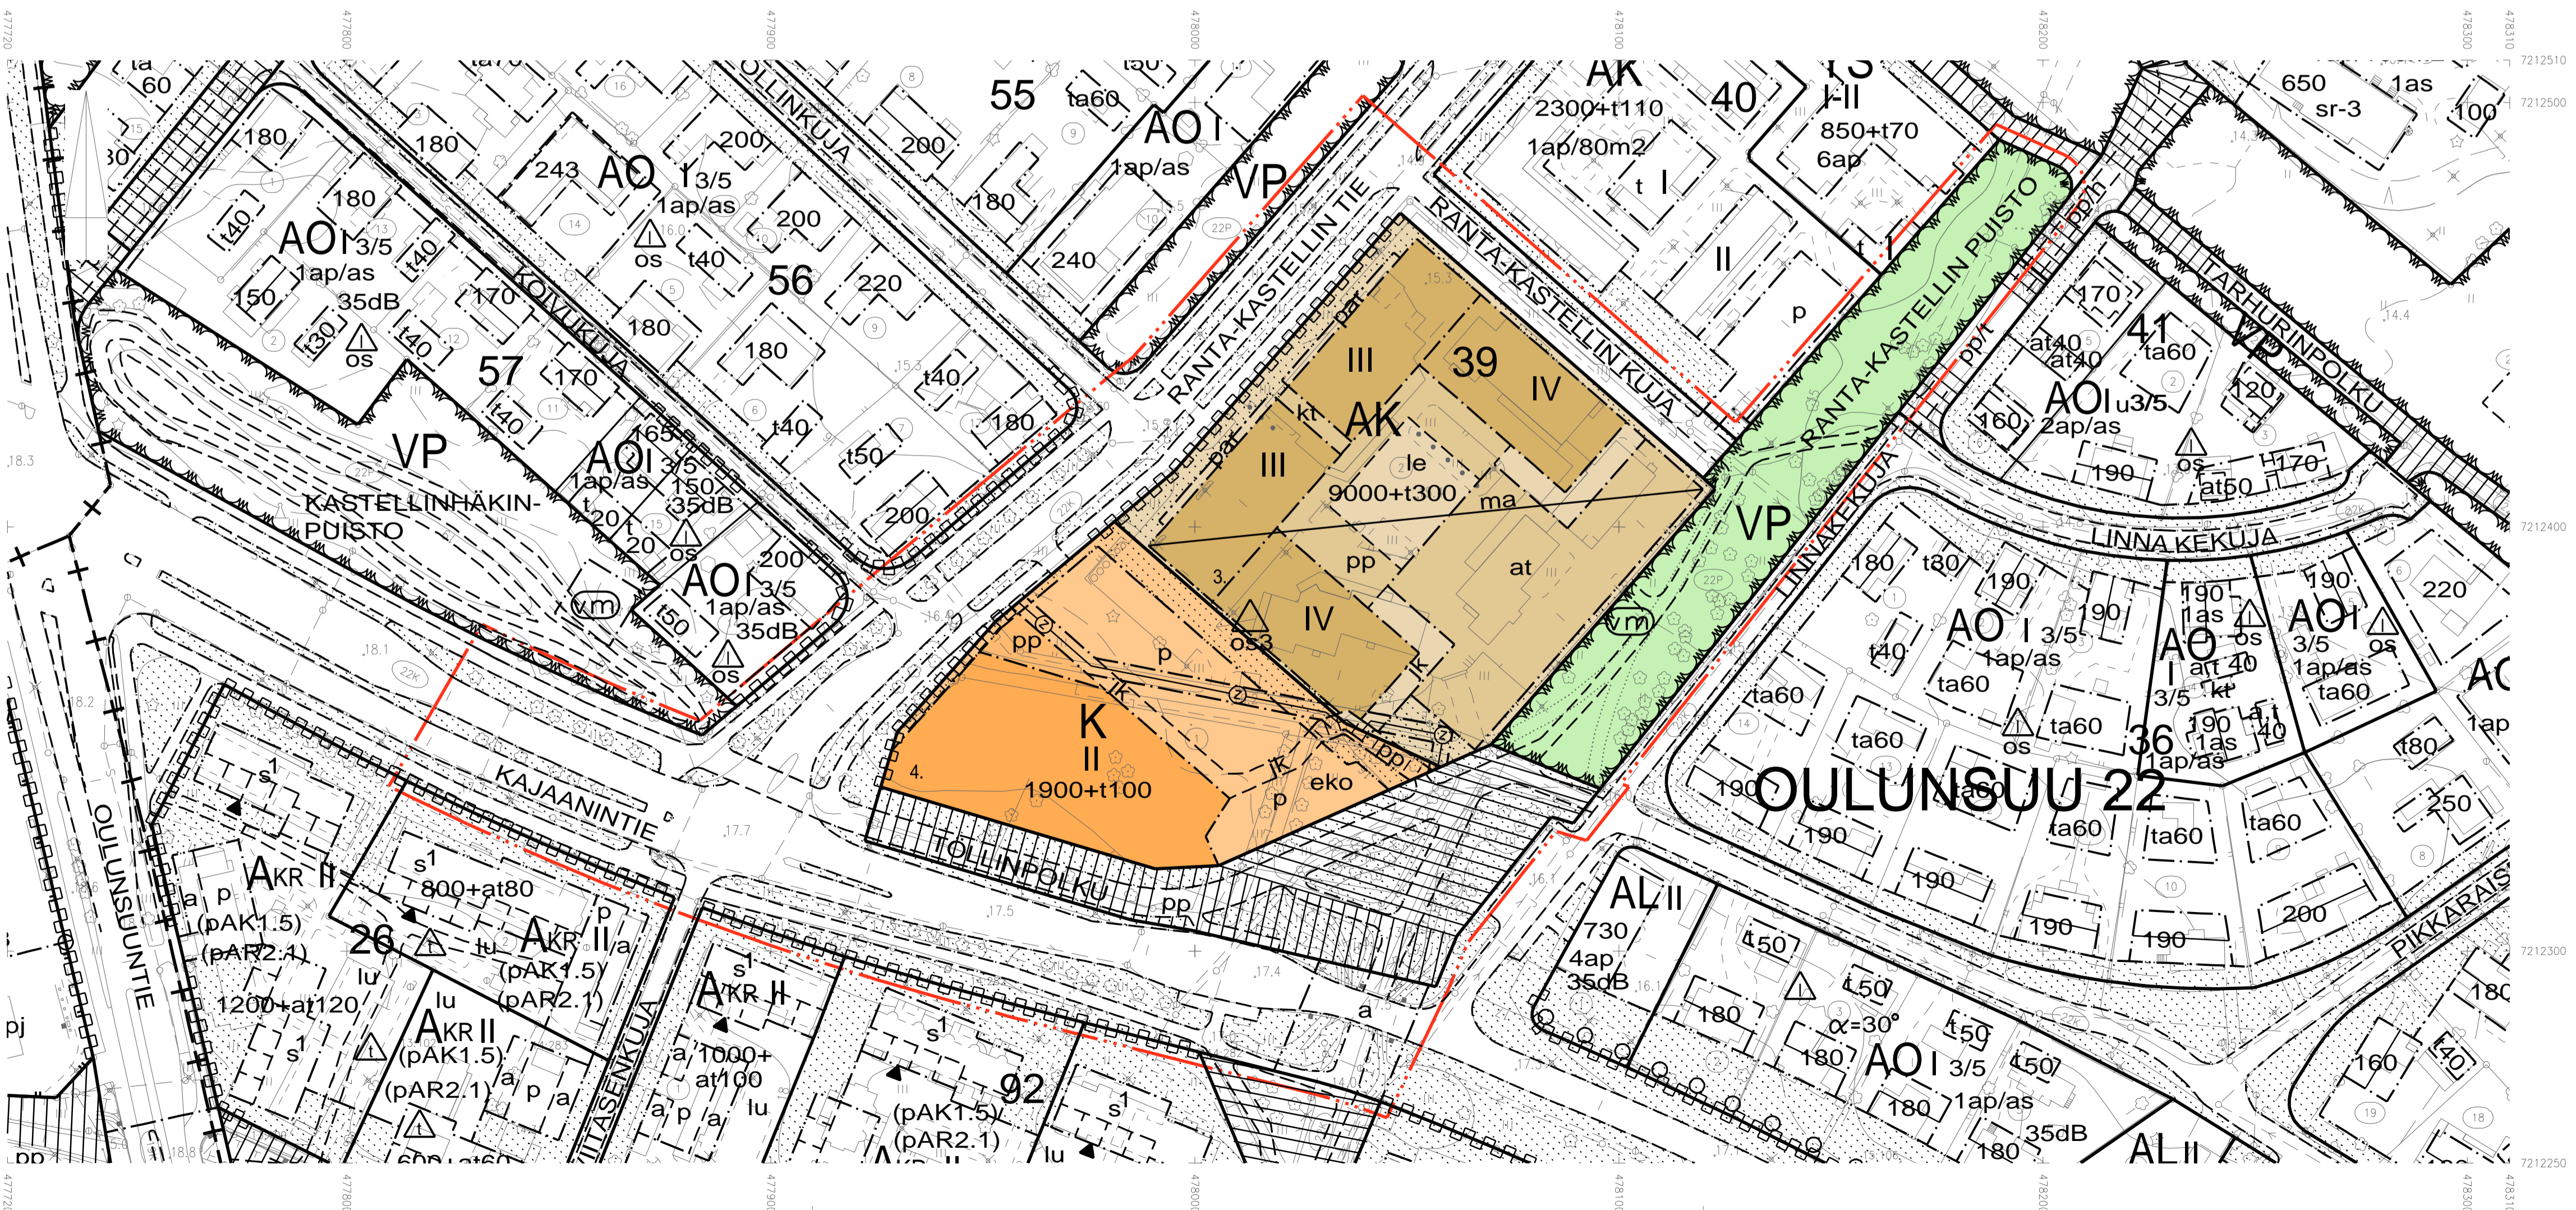

# OULUN KAUPUNKI

## YHDYSKUNTA- JA YMPÄRISTÖPALVELUT

**ASEMAKAAVAN MUUTOS:**

OULUNSUUN KAUPUNGINOSA  
KORTTELI 38 JA 39 SEKÄ  
KATU- JA PUISTOALUE

KORTTELIALUEELLE ON OSOITETTU ASEMAKAAVASSA SITOVA TONTTIJAKO, JOKA ON ESITETTY TARKEMMIN TONTTIJAKOKARTALLA.

ALUEELLA ON VOIMASSA 25.10.1985 (1076) VAHVISTETTU JA 20.6.2005 (1879) HYVÄKSYTTY ASEMAKAAVA.

POHJAKARTTA ON MAANKÄYTTÖ- JA RAKENNUSLAIN 548§ MUKAINEN JA VASTAA OLOSUHITEITA 27.4.2022

MAANMITTAUSINSINööri  
PENTTI STENIUS

MITTAKAAVA 1:1000  
POIST.MERK. 1:3000

0 25 50 100  
75 150 300

**ASEMAKAAVOITUS**

KAAVATUNNUS DRVO	LAATIMIS-PAIVAMAARA	KORJAUS-PAIVAMAARA	YHDYSKUNTA-LAUTAKUNTA	KAUPUNGIN-VALTUUSTO	VOIMAANTULO-PAIVAMAARA
564-2382 7270/2018	31.5.2022		15.11.2022	12.12.2022	

SUUNNITTELIJA  
ANTTI MAATTA

PIIRTAJA  
TARJA KORPI

**ASEMAKAAVAPAIKKIKKO**  
KARI NYKANEN

**EHDOTUS**